ESTADO DE ALAGOAS
PREFEITURA MUNICIPAL DE MARECHAL DEODORO
GABINETE DO PREFEITO

PROJETO nº 003/2008

Marechal Deodoro/AL, 12 de março de 2008.

AUTORIZA A ABERTURA DE CRÉDITO ADICIONAL, TIPO ESPECIAL, AO ORÇAMENTO VIGENTE E DÁ OUTRAS PROVIDÊNCIAS.

O PREFEITO DO MUNICÍPIO DE MARECHAL DEODORO DO ESTADO DE ALAGOAS

Faço saber que a Câmara Municipal de Marechal Deodoro aprovou e eu sanciono a seguinte Lei:

Art. 1° - Fica o Poder Executivo autorizado a abrir Crédito Adicional, tipo Especial, ao Orçamento Vigente até o limite de R$ 110.000,00 (cento e dez mil reais), destinados à Construção de um Posto de Saúde, em terreno próprio (SAAE), equipamentos e a aquisição de uma Ambulância, para o atendimento aos Servidores do Serviço Autônomo de Água e Esgoto – **SAAE,** bem como, a comunidade em geral, conforme especificação a seguir:

13 – SAAE – SERVIÇO AUTÔNOMO DE ÁGUA E ESGOTO
301 – Atenção Básica
0011 – Saúde para Todos
5016 – Construção de Posto de Saúde
4490.51.00 – Obras e Instalações - R$ 60.000,00
5017 – Aquisição de Ambulância
4490.52.00 – Equipamentos e Material Permanentes – R$ 50.000,00
TOTAL ..... R$ 110.000,00

ESTADO DE ALAGOAS
Prefeitura Municipal de Marechal Deodoro
Gabinete do Prefeito

RECEBIDO
Em 14/03/2008

MENSAGEM nº 003/2008/GP

Marechal Deodoro/AL, 12 de março de 2008.

Senhor Presidente.

Pelo Presente estamos encaminhando a essa Colenda Casa de Leis, o apenso Projeto de Lei Nº 003/2008, que trata da autorização para abertura de Crédito Adicional, Tipo Especial ao Orçamento vigente.

O referido projeto alicerça-se no fato da não previsão Orçamentária, no atual Orçamento, para a Construção de um Posto de Saúde, em terreno próprio (SAAE) e aquisição de uma Ambulância para o atendimento aos Servidores do Serviço Autônomo de Água e Esgoto - **SAAE**, bem como, a comunidade em geral.

Diante do exposto, esperamos contar com a compreensão dos representantes do Povo nessa Casa Legislativa, no sentido de que a matéria seja discutida e aprovada no mais curto espaço de tempo possível.

Atenciosamente,

RECEBIDO
Em 14/03/2008 às 11h59

José Danilo Dâmaso de Almeida
Prefeito

ESTADO DE ALAGOAS
Prefeitura Municipal de Marechal Deodoro
Secretaria Municipal de Administração

PROJETO Nº 003/2008
DE 12 DE MARÇO DE 2008

APROVADO EM 1º
OBJETO DE DELIBERAÇÃO
Em, 04/04/2008
Presidente

AUTORIZA A ABERTURA DE CRÉDITO ADICIONAL, TIPO ESPECIAL, AO ORÇAMENTO VIGENTE E DÁ OUTRAS PROVIDÊNCIAS.

O PREFEITO DO MUNICÍPIO DE MARECHAL DEODORO DO ESTADO DE ALAGOAS, no uso de suas atribuições legais,

Faço saber que a Câmara aprovou e eu sanciono a seguinte Lei:

Art. 1º - Fica o Poder Executivo autorizado a abrir Crédito Adicional, tipo Especial, ao Orçamento Vigente até o limite de R$ 110.000,00 (cento e dez mil reais), destinados à Construção de um Posto de Saúde, em terreno próprio (SAAE), equipamentos e a aquisição de uma Ambulância, para o atendimento aos servidores do Serviço Autônomo de Água e Esgoto - SAAE, bem como, a comunidade em geral, conforme especificação a seguir:

10 - Saúde
301 - Atenção Básica
0011 - Saúde para Todos
5016 - Construção de Posto de Saúde
4490.51.00 - Obras e Instalações - R$ 60.000,00
5017 - Aquisição de Ambulância
4490.52.00 - Equipamentos e Materiais Permanentes - R$ 50.000,00


TOTAL ..... **R$ 110.000,00**

Art. 2º - A cobertura do referido Crédito Especial de que trata o artigo anterior, fica condicionada à existência de recursos, consoante preconiza o artigo 43 da Lei 4.320 de 17 de março de 1964.

Art. 3º - Esta Lei entra em vigor na data de sua publicação, revogadas as disposições em contrário.

Atenciosamente,

José Danilo Dâmaso de Almeida
Prefeito

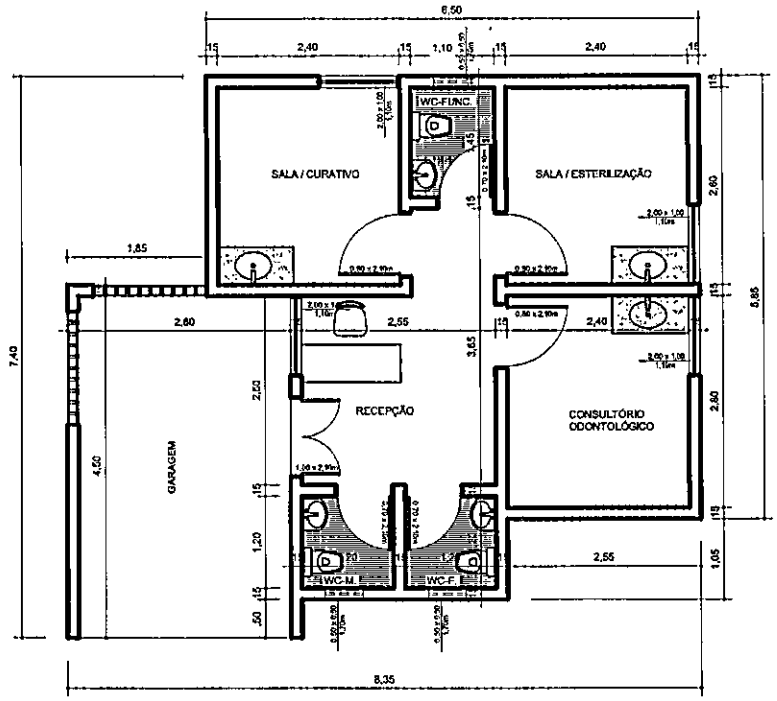

Planta Baixa

Escala 1/50

RESP. TÉCNICO :

PREFEITURA MUNICIPAL DE MARECHAL DEODORO

SECRETÁRIA MUNICIPAL DE PLANEJAMENTO E DESENVOLVIMENTO URBANO

Rua Dr. Tavares Bastos, s/n - Marechal Deodoro - Alagoas

PROJETO - POSTO DE SAÚDE - SAAE

RUA ALMIRANTE BARROSO , CENTRO .

MARECHAL DEODORO ALAGOAS.

ÁREA DE CONSTRUÇÃO= 51,40m²


ÁREA DE COBERTA= 59,10m²

PLANTA BAIXA

P. 01/01

DESENHO : RINALDO PEIXOTO

MARÇO DE 2008

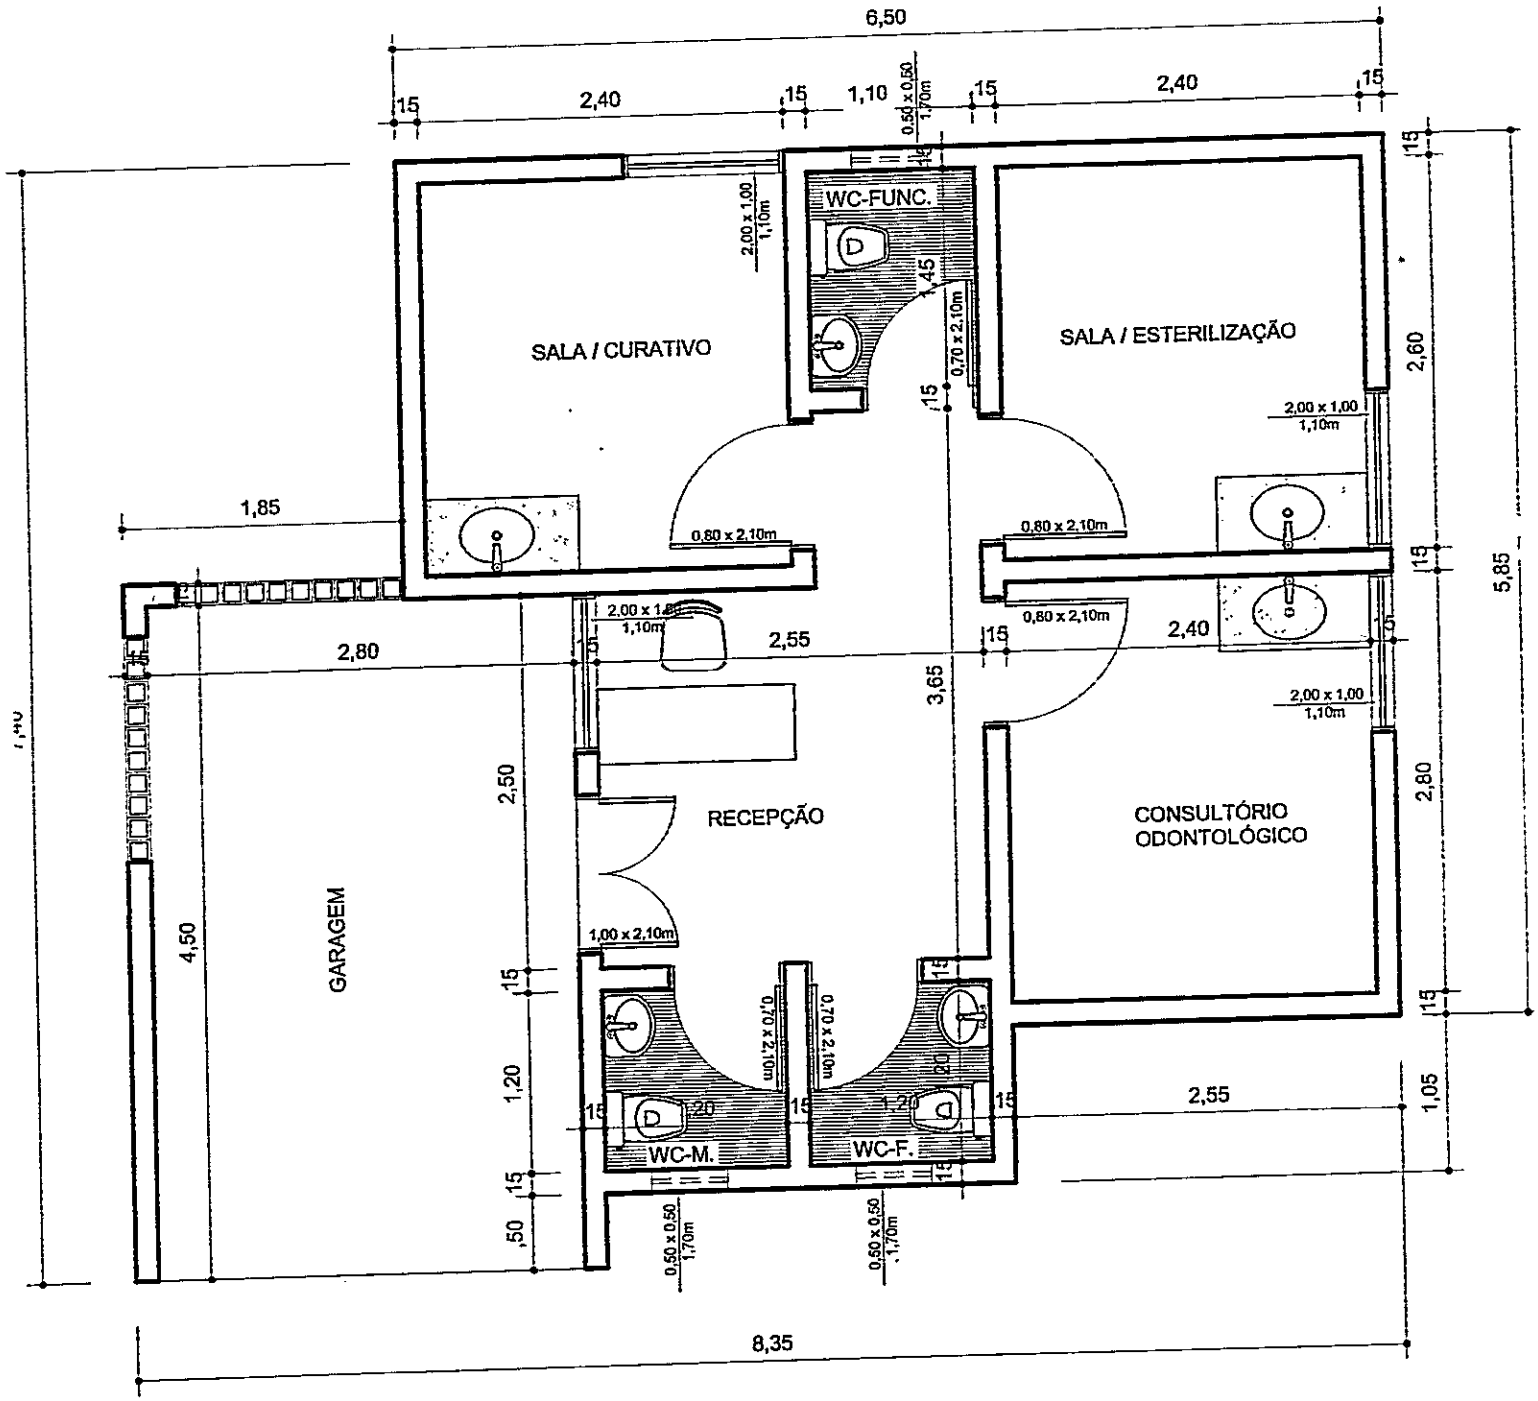
6,50
2,40
1,10
2,40
WC-FUNC.
SALA / CURATIVO
SALA / ESTERILIZAÇÃO
RECEPÇÃO
CONSULTÓRIO ODONTOLÓGICO
GARAGEM
WC-M.
WC-F.
1,85
2,80
2,55
2,40
3,65
2,50
4,50
1,20
2,55
8,35
5,85
2,60
2,80
1,05
0,80 x 2,10m
2,00 x 1,00 1,10m
0,70 x 2,10m
1,00 x 2,10m
0,50 x 0,50 1,70m

DENTAL MACEIÓ LTDA.

SUA MELHOR OPÇÃO

MACEIO - AL , 13 de MARCO de 2008

DENTAL MACEIO N: 072463/03/08

A
PREF.MUN.MARECHAL DEODORO
ATT.: DR. IGNACIO ARAUJO
REF.: COTACAO DE PRECOS

Prezado(a) Senhor(a),

Em atenção a sua solicitação, estamos informando preços dos materiais abaixo descriminados, para sua apreciação e posterior aprovação.

Item	Quant.Ped	Unit	Produto	Descricao	Marca	Vlr.Unitario	Vlr Total R$	C/V
1	1	UN	505026	CONSULTORIO UNIK FLEX 1075-KAVO	KAVO	0.0000	11,100.00	03
2	1	UN	501472	AUTOCLAVE 21LT VITALE ALUM.CRISTOFOLI	CRISTOFOLI	3,118.5000	3,118.50	03
3	1	UN	501430	COMPRESSOR MS 6/30 ISENTO OLEO-SCHULZ	SCHULZ	2,600.0000	2,600.00	03
4	1	UN	500960	RAIO X 60KV DIGITAL - PROCION	PROCION	4,400.0000	4,400.00	03
5	1	UN	502147	FOTOPOLIMERIZADOR TURBO LED 600-DX	D-X	645.0000	645.00	03
				*** Total do Material ***	5 <-Itens R$		21,863.50	
				*** TOTAL GLOBAL ******* R$			21,863.50	

CONDICAO DE PAGAMENTO : A VISTA
VALIDADE DA PROPOSTA : 10 DIAS
PRAZO DE ENTREGA : IMEDIATO

Atenciosamente,

DENTAL MACEIÓ LTDA


OBS: NESTE ORÇAMENTO NÃO CONSTA O ARMARIO ODONTOLOGICO.

AV MOREIRA E SILVA, 374 – FAROL – CEP:57.021-500 – FONE/FAX: (0**82) 326-4900 – 336-4900 –MACEIÓ-AL
CNPJ.: 24.166.332/0001-09 – INSCRIÇÃO ESTADUAL: 240.73907-8

DENTAL CIRÚRGICA LTDA.

DESDE 1953 A SERVIÇO DA MEDICINA E ODONTOLOGIA DE ALAGOAS

End. Av. Fernandes Lima, 4905 - Farol - CEP: 57.057-000 - Fax: (82) 241-6054 - Fones: 241-1316 / 1987 / 3589 - Maceió - AL - Brasil

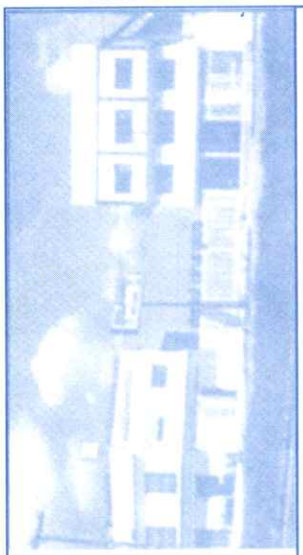

Maceió, 13 de março de 2008

PREFEITURA MUNICIPAL DE MARECHAL DEODORO

ATT.: DRº INÁCIO

O R Ç A M E N T O


QUANT.	MERCADORIAS		TOTAL
01 UND.	CONSULTÓRIO ODONTOLÓGICO OLSEN	-	10.480,00
01 UND.	AUTOCLAVE HORIZONTAL	-	2.520,00
01.UND.	COMPRESSOR P/CONSULTÓRIO ODONTOL.	-	2.580,00
01 UND.	LIXEIRA INOX COM PEDAL	-	88,00
01 UND.	RAIO X ODONTOLÓGICO	-	4.950,00
01 UND.	ARMÁRIO ODONTOLÓGICO	-	1.600,00
01 UND.	APARELHO FOTOPOLIMERIZADOR	-	600,00
	TOTAL:	R$	22.818,00



AUTOCLAVE P/ESTERILIZAÇÃO



ESPECÚLOS

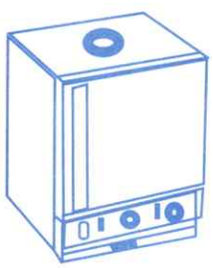

ESTUFA P/ESTERILIZAÇÃO



CADEIRA DE RODAS

PAGAMENTO: À VISTA OU CHEQUE P/ 30 DIAS

ENTREGA : IMEDIATA

12503678/0002 57
INSC. ESTADUAL 24.057.258-0
DENTAL CIRÚRGICA LTDA
FILIAL - 1 - FAROL
AV. FERNANDES LIMA N. 4905
CEP 57057-000
MACEIÓ-AL

DENTAL CIRÚRGICA LTDA.
João Paes da Costa
P. Procuração

Cotação de Preços

Impresso em
12/03/2008

Casa do Médico

Número da Cotação: **41.431**

MACEIÓ, 12/03/2008
À(O) PREFEITURA MUNICIPAL DE MARECHAL DEODORO
Att.: DR° IGNACIO ARAUJO

Cod.	Nome do Produto	OBS	Qtde	Und.	Preço Unit.	Preço Total	Emb. Sug.
13.418	CONSULTORIO ODONTO UNIK C/FISIOMOCHO / KAVO	C/MOCHO	1	CJ	R$11.495,000	R$ 11.495,00	UND
3.133	AUTOCLAVE HORIZONTAL VITALE 21 220V INOX/ CRISTOFOLI		1	UND	R$3.805,000	R$ 3.805,00	UND
14.104	COMPRESSOR KP 630 S/GABINE (6102) / KAVO		1	UND	R$2.620,000	R$ 2.620,00	UND
5.072	LIXEIRA INOX C/PEDAL 10,5LT / VIEL		1	UND	R$90,000	R$ 90,00	UND
16.142	RAIO X ODONTOLOGICO 70KVP(PE) 220V /KAVO		1	UND	R$5.000,000	R$ 5.000,00	UND
0000	ARMÁRIO ODONTOLÓGICO 02 MÓDULOS (sYSTEM 3)		1	UND	R$ 1.640,00	R$ 1.640,00	UND
13.408	FOTOPOLIMERIZADOR POLY 600 / KAVO		1	UND	R$ 650,00	R$ 650,00	UND

Valor Total da Cotação: R$ 25.300,00

Obs ervações:EM CASO DE DUVIDAS LIGAR PARA 2121-1515. FALAR COM HERMELINDO JUNIOR

Prazo de Entrega:
Validade da Proposta:15 DIAS

Prazo Pagamento:AVISTA OU CHEQUE P/ 28DIAS.

VOCÊ PODE CONFIRMAR O SEU PEDIDO ATRAVÉS DO E-MAIL cotacoes@casadomedico.net INDICANDO O Nº DA COTAÇÃO, O CÓDIGO DO PRODUTO E A SUA QUANTIDADE.

ESTA COTAÇÃO NÃO GARANTE A "RESERVA" DOS PRODUTOS COTADOS EM NOSSO ESTOQUE.

Atenciosamente,

Hermelindo Vieira Barros Junior
Assistente de Marketing
CPF 012.063.954-86
CASA DO MÉDICO LTDA
Casa do Médico Ltda

INSC. NO CAD. DO ICMS
240.98759-4
CASA DO MÉDICO LTDA
Rua Roberto Simônsen, 412,
Gruta de Lourdes.CEP 57052-220
Maceió-Alagoas
CNPJ 02.895 945/0001-44

Cotacoes.rpt
Página
1
de 1

Cotação de Preços

Casa do Médico

Descrição:
Conjunto de módulos de 1,04m composto por Módulo Pia e Módulo Gaveteiro.



Módulo pia
Composto por cuba de aço inox, diâmetro de 30cm, torneira cromada com bica móvel, sistema de acionamento eletromagnético de água e lixeira aramada com pintura epóxi branca interna.

Módulo gaveteiro
Composto por 02 gavetas de 12cms e 01gaveta de 18cms ambas com bojos em ABS e cantos arredondados, 01 gaveta de 24cms com fundo de madeira e laterais de aramado.
Todas com corrediças de aço com pintura epóxi.

Frontão
Peça de acabamento no tampo com 01 tomada.

Qualidade
Módulos fabricados em MDF, portas em post-forming 90 º, dobradiças em aço inox e puxadores modelo italiano com ponteiras cromadas e pintura epóxi.

Medidas:
Altura Tampo: 0,88m
Altura Total: 0,96m
Largura: 1,04m
Profundidade: 0,45m

Rua Roberto Simonsen, nº 412 - Gruta de Lourdes - Maceió - AL CEP: 57052-675

Telefone: (82) 2121-1599 / 2121-1515 Fax: 2121-1540

CNPJ: 02.895.945/0001-44 Insc. Est: 24.098.759-4

Prismel

Concessionária Volkswagen

São Miguel dos Campos, 13/03/2008.

A Prefeitura de Marechal Deodoro.

Prezado Senhor:
Na qualidade de Concessionário da Volkswagen do Brasil Ltda., temos a grata satisfação de submeter à apreciação de V.S.as nossa proposta para fornecimento do seguinte:

Saveiro Ambulância, 1.6 Total Flex, Cor Branco Cristal,

Principais acabamentos de série.

Inscrição "Ambulância" na Cor Vermelha, Invertida, no capo do veiculo,
Armário com fechamento frontal e portas corrediças sobre a cabine,
Sinalização acústica visual,
Caracterização externa (grafismo),
Revestimento interno,
Janelas com vidros corrediços,
Vidros opacos,
Maca com cabeceira articulada e pés rígidos (1900 mm),
Banco com cintos de segurança para 2 pessoas na traseira,
Suporte para cilindro de oxigênio,
Cilindro de oxigênio de 7 litros com válvula e manômetro,
Suporte para soro e sangue, iluminação interna,
Ventilação interna,
Local para transporte de medicamentos.

R$ 45. 190,00


OBS.: PREÇO DE ACORDO COM A POLITICA VIGENTE DO FABRICANTE NESTA DATA, PODENDO SOFRER ALTERAÇÃO ATÉ A DATA DO FATURAMENTO DO VEÍCULO.

Thiago Alves
Consultor de Vendas
82 – 9131 - 0303
82 – 3271 - 9959
82 - 9959 - 0202
thiago@prismel.com.br

Prismel

Concessionária Volkswagen

Saveiro Ambulância 1.6 Total Flex.

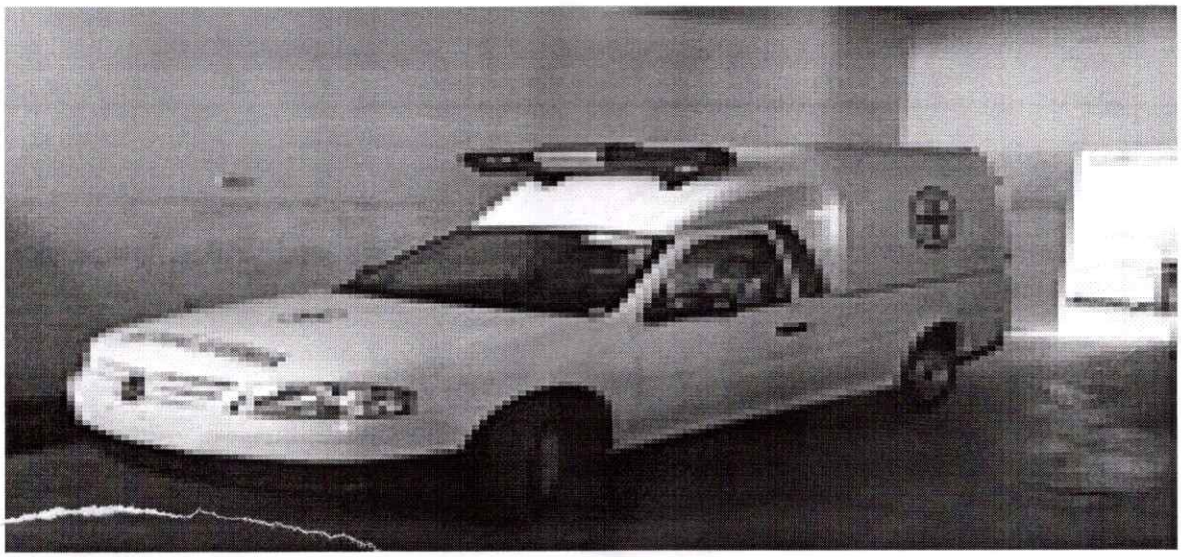



Fotos Meramente Ilustrativas.

Grupo Luiz Jatobá

Empresa Certificada ISO 9001

PRISMEL
Posto Rio São Miguel Ltda.
Rodovia BR 101 Sul Km 65,5
57240 000 São Miguel dos Campos/AL

Fone: (82) 3271 9999
Fax: (82) 3271 9950
e-mail: prismel@wwrent.com.br

CNPJ: 12.266.607/000105
IE: 24.052822.0