Câmara Municipal de
EUSÉBIO
Juntos fazemos mais

REQUERIMENTO Nº 375/2020

CÂMARA MUNICIPAL DE EUSÉBIO
APROVADO
EM 31 / 08 / 2020

Requer a pavimentação em pedra tosca (calçamento) da via Sem Denominação Oficial (S.D.O), localizada entre o Depósito Pinheiro e a construção de um novo empreendimento (posto de combustíveis), no bairro Parque Havaí, na forma que indica.

EXMO. SR. PRESIDENTE DA CÂMARA MUNICIPAL DE EUSÉBIO:

O Vereador abaixo-assinado, no uso de suas atribuições legais e de forma regimental, depois de ouvido seus pares, vêm à presença de V.Exa. com o objetivo de requerer o envio do expediente ao Prefeito Municipal, ***Dr. Acilon Gonçalves Pinto Júnior***, solicitando a pavimentação em pedra tosca (calçamento) da via Sem Denominação Oficial (S.D.O), localizada entre o Depósito Pinheiro e a construção de um novo empreendimento (posto de combustíveis), no bairro Parque Havaí, conforme anexo deste requerimento.

Justifica-se nosso pleito a necessidade pela melhoria da malha viária de nosso bairro, dotando assim nossas vias de total dirigibilidade e segurança.

DEPARTAMENTO LEGISLATIVO
CÂMARA MUNICIPAL DE EUSÉBIO, EM 27 DE JULHO DE 2020.


Fares Filho
VEREADOR - PL

Avenida Eduardo Sá, nº 50 - Centro - CEP 61.760-000
+55 (85) 3260.1258 | 1158
www.cmeusebio.ce.gov.br - presidencia@cmeusebio.ce.gov.br
CNPJ nº 41.656.158/0001-00 - Insc. Estadual nº 06.920.440-3

GRANDE DO CEU

560850.0000 560880.0000 560910.0000

9568530.0000 9568500.0000 9568470.0000

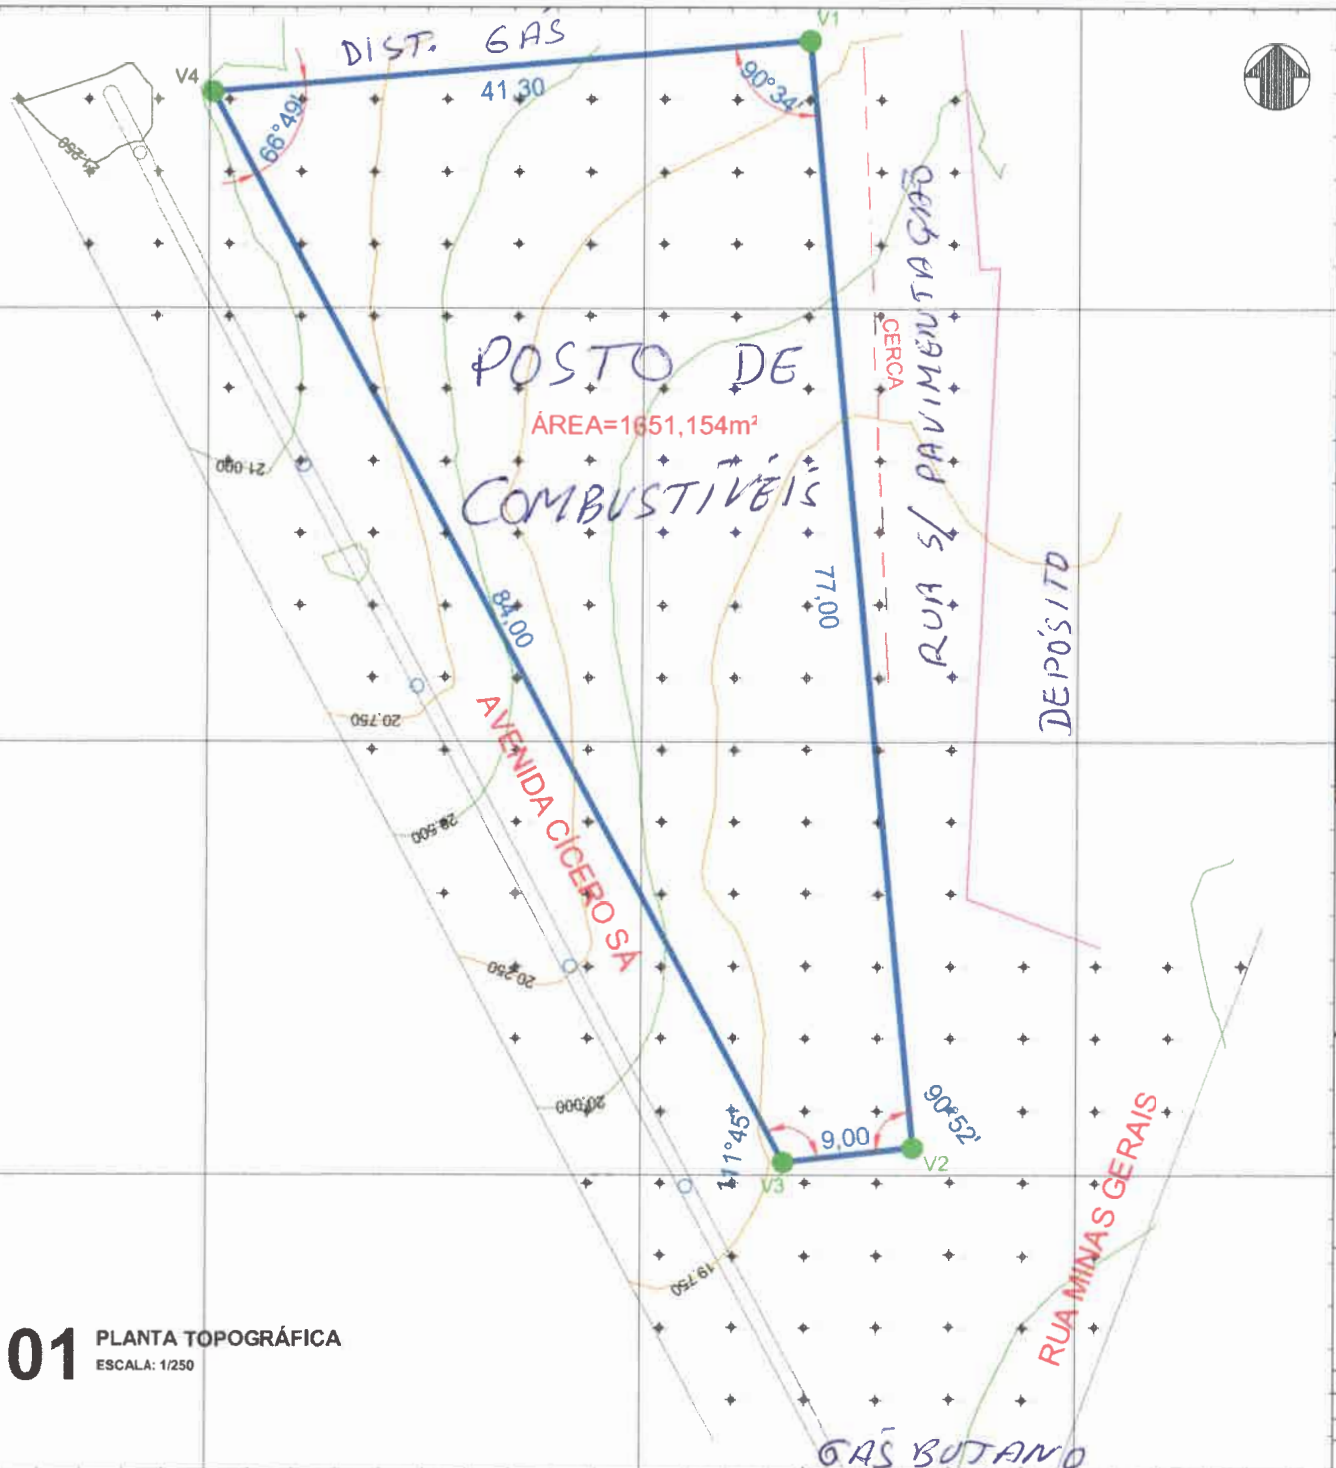

01 PLANTA TOPOGRÁFICA
ESCALA: 1/250

LEGENDA

- Meio-fio
- Perímetro Total da Propriedade
- V01 Vértices
- Curvas de nível

GEOLOCALIZAÇÃO



OBSERVAÇÕES

1. Todas as dimensões estão em metros
2. DATUM SIRGAS2000 - ZONA 24S - Meridiano Central 39°.
3. Cotas de níveis arbitradas.

REVISÃO	REV	DATA	DESCRIÇÃO
	00	21/10/2019	EMISSÃO INICIAL

PLANTA DE SITUAÇÃO - PLANIALTIMETRICO E CADASTRAL

1. PLANTA TOPOGRAFIC

AVENIDA CÍCERO SÁ, Nº 1421 EUSÉBIO-CE

Escala: 1:250

Ismael Felicio

1.651,154 m²

ÚNICA

Formato: A2