PROJETO DE LEI DO LEGISLATIVO Nº. 070 / 2014.

DENOMINA ERNESTO RODOLFO MÜLLER RUA DO MUNICÍPIO

A Câmara Municipal de São Bento do Sul aprovou e eu, Prefeito Municipal, sanciono e promulgo a seguinte lei:

Art. 1º - Fica denominada de Ernesto Rodolfo Müller, rua do município, com extensão de 89,61 metros e largura de 12,00 metros, lateral da Rua Pedro Hubl, bairro Mato Preto, conforme croqui em anexo.

Art. 2º - Esta lei entrará em vigor na data de sua publicação.

São Bento do Sul, 30 de junho de 2014.

FERNANDO TURECK
PREFEITO MUNICIPAL

CÂMARA MUNICIPAL DE SÃO BENTO DO SUL
Recebemos: 01/07/2014
Horas: 14:33
Visto: Emily 02/07/14

EDIMAR GERALDO SALOMON
VEREADOR

BIOGRAFIA

Nome: Ernesto Rodolfo Müller
Profissão: Industriário (Oxford Porcelanas)
Data de Nascimento: 16/07/1946
Data de Falecimento: 10/05/2008
Nacionalidade: brasileiro
Naturalidade: são-bentense (São Bento do Sul)

Filiação: Alois Müller e Anastacia Müller
Cônjuge: Marise Müller
Filhos: Adriana, Andreia, Ernesto, Rafael.
Tempo de residência no município de São Bento do Sul: desde o nascimento.

Atividades comunitárias e outros:

O Senhor Ernesto Rodolfo Müller nasceu na cidade de São Bento do Sul, bairro Mato Preto, onde constituiu família, trabalhou, e viveu toda a sua vida. Foi um funcionário exemplar e querido por seus colegas, tendo trabalhado durante 34 anos na empresa Oxford Porcelanas. Constituiu família, casando-se com a Sra. Marise Müller, com a qual teve 04 (quatro) filhos, citados acima, nos quais a memória do querido pai permanece. Foi um grande desportista, jogando futebol de campo durante muitos anos no Coimbra Futebol Clube, do bairro Mato Preto. Foi pai de família, funcionário e cidadão exemplar, digno de receber a justa homenagem com uma das ruas de nosso município, considerando a importância em valorizar e preservar a memória de nosso povo.

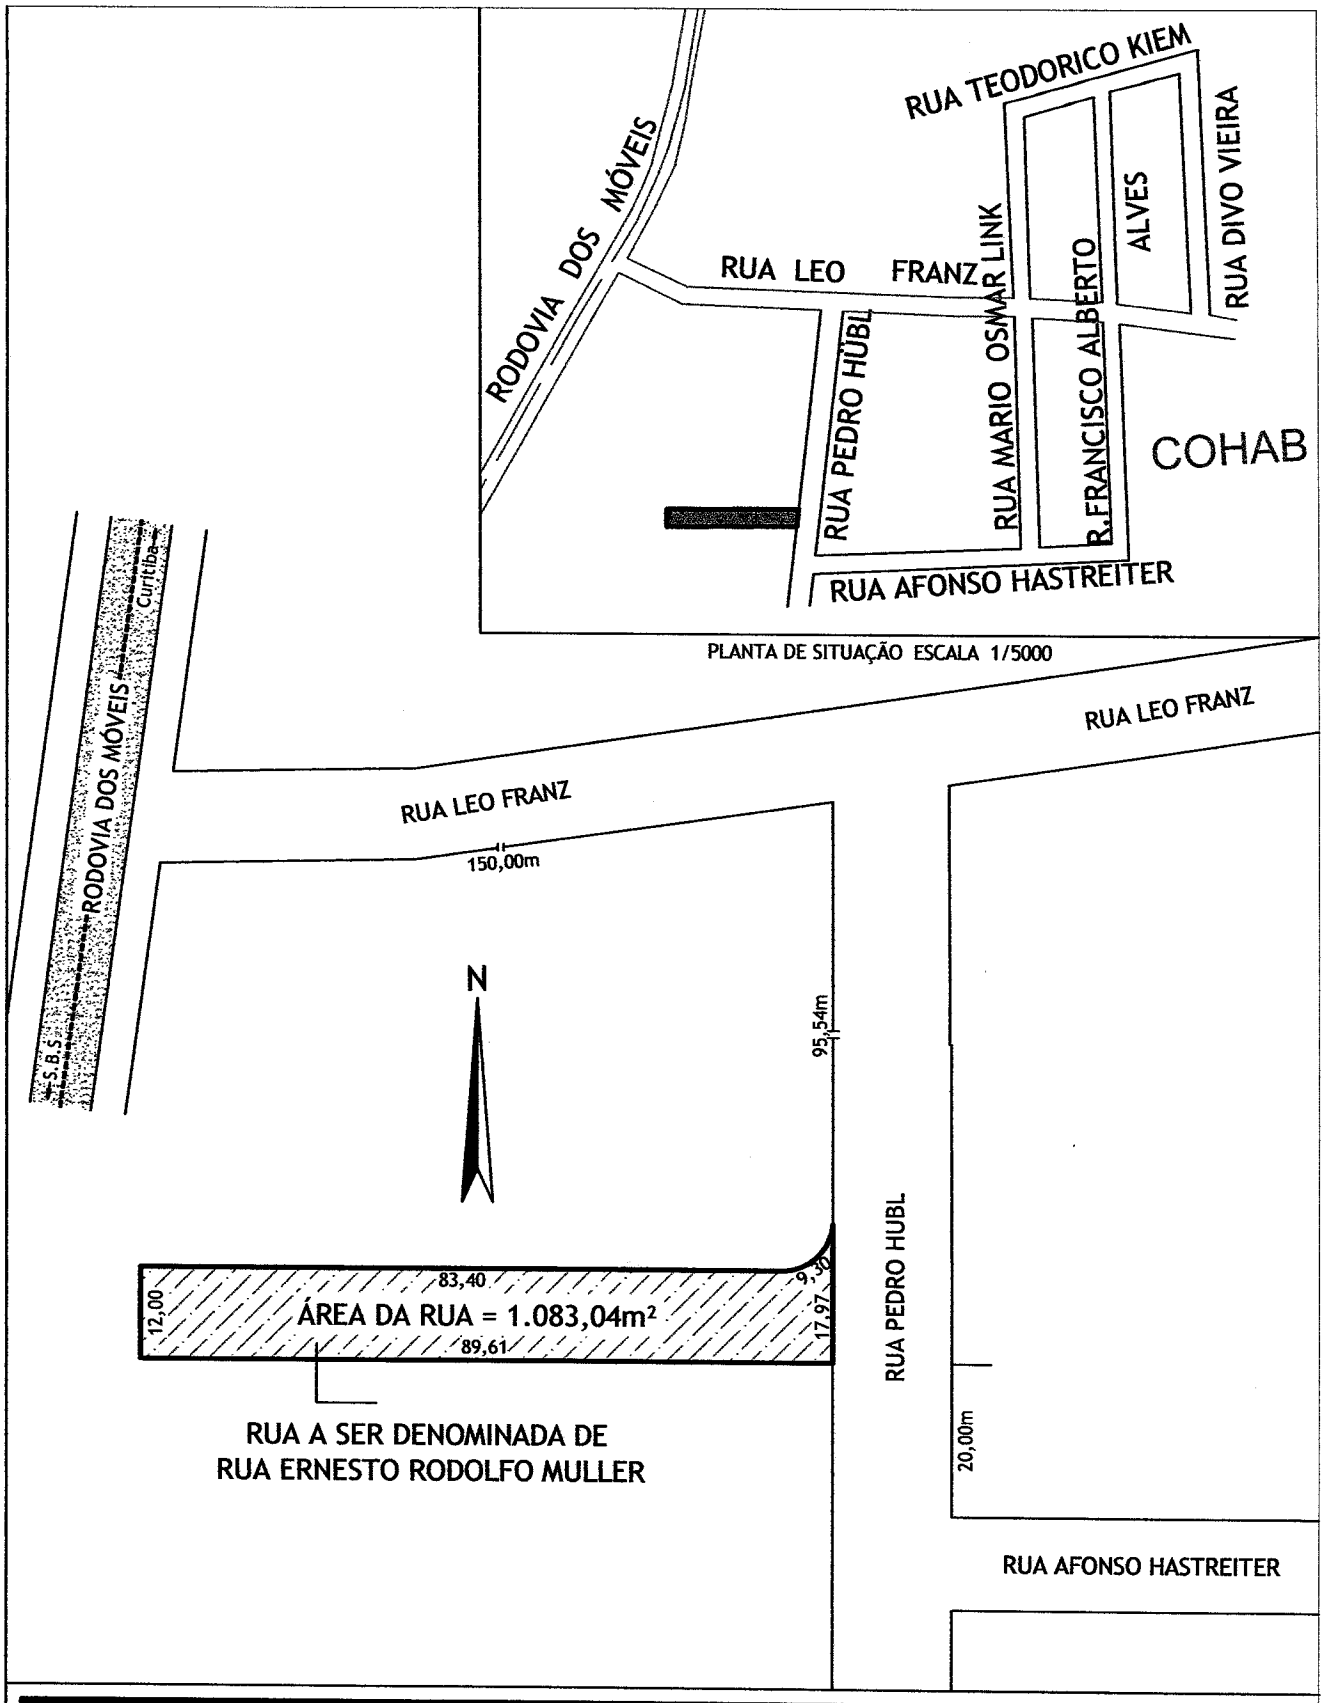

LEVANTAMENTO PLANIMÉTRICO DE UMA RUA SEM NOME, SITUADA NO BAIRRO MATO PRETO, MUNICÍPIO DE SÃO BENTO DO SUL-SC.PARA FINS DE DENOMINAÇÃO DA RUA,QUE SERÁ NOMEADA DE RUA ERNESTO RODOLFO MULLER.

Arquivo: EDEGAR-TRABALHO/Mapas2/ BIBLIOTECA/2014/junho/denominação de rua - BAIRRO MATO PRETO.dwg	Desenho: ANDREIA BROSOWSKY	FONE: (047) 9607-8001 / 9632-3289
ÁREA TOTAL DA RUA À SER NOMEADA = 1.083,04m²	RESP. TÉCNICO	
Escala: 1/ 1000 — Data: 23/06/2014	ANDREIA BROSOWSKY Engenheira Agrônoma CREA/PR-133877/D — CREA/SC: 122922-3	