Prefeitura Municipal de Agudo

Estado do Rio Grande do Sul

LEI MUNICIPAL NO 681/89

Autoriza o Executivo Municipal a doar Área de Terra à Fundação Legião Brasileira de Assistência-LBA.

PEDRO ÁLVARO MÜLLER, PREFEITO MUNICIPAL DE AGUDO, ESTADO DO RIO GRANDE DO SUL, no uso das atribuições legais que me são conferidas pela Lei Orgânica do Município, FAÇO SABER, que a Câmara Municipal de Vereadores aprovou e eu sanciono e promulgo a seguinte LEI:

Art. 1º - Fica o Poder Executivo autorizado a doar à Fundação Legião Brasileira de Assistência - Núcleo de Voluntariados de Agudo, uma área de terra de 15.000 metros quadrados, localizada dentro de uma área maior - 210.000 metros quadrados - de propriedade da Prefeitura Municipal de Agudo.

Art. 2º - O terreno ou área de terra de que trata esta Lei será destinado à construção, por parte da LBA de um Centro de Convivência para Idosos.

Parágrafo Único - Fica estabelecido que será respeitada a filosofia do programa emanado do PRONAV/LBA para o funcionamento do Centro de Convivência, adotada em todo o país.

Art. 3º - As despesas decorrentes com a escrituração definitiva da área, ora doada, correrão por conta da Prefeitura Municipal, da seguinte dotação orçamentária:

"10-**ENCARGOS GERAIS DO MUNICÍPIO**

2.031-MANUTENÇÃO DOS SERVIÇOS DE INTERESSE COMUM ESTADO E MUNICÍPIO

3.1.3.2-Outros Serviços e Encargos

Art. 4º - O mapa anexo, da área a que se refere a presente Lei, faz parte integrante da mesma.

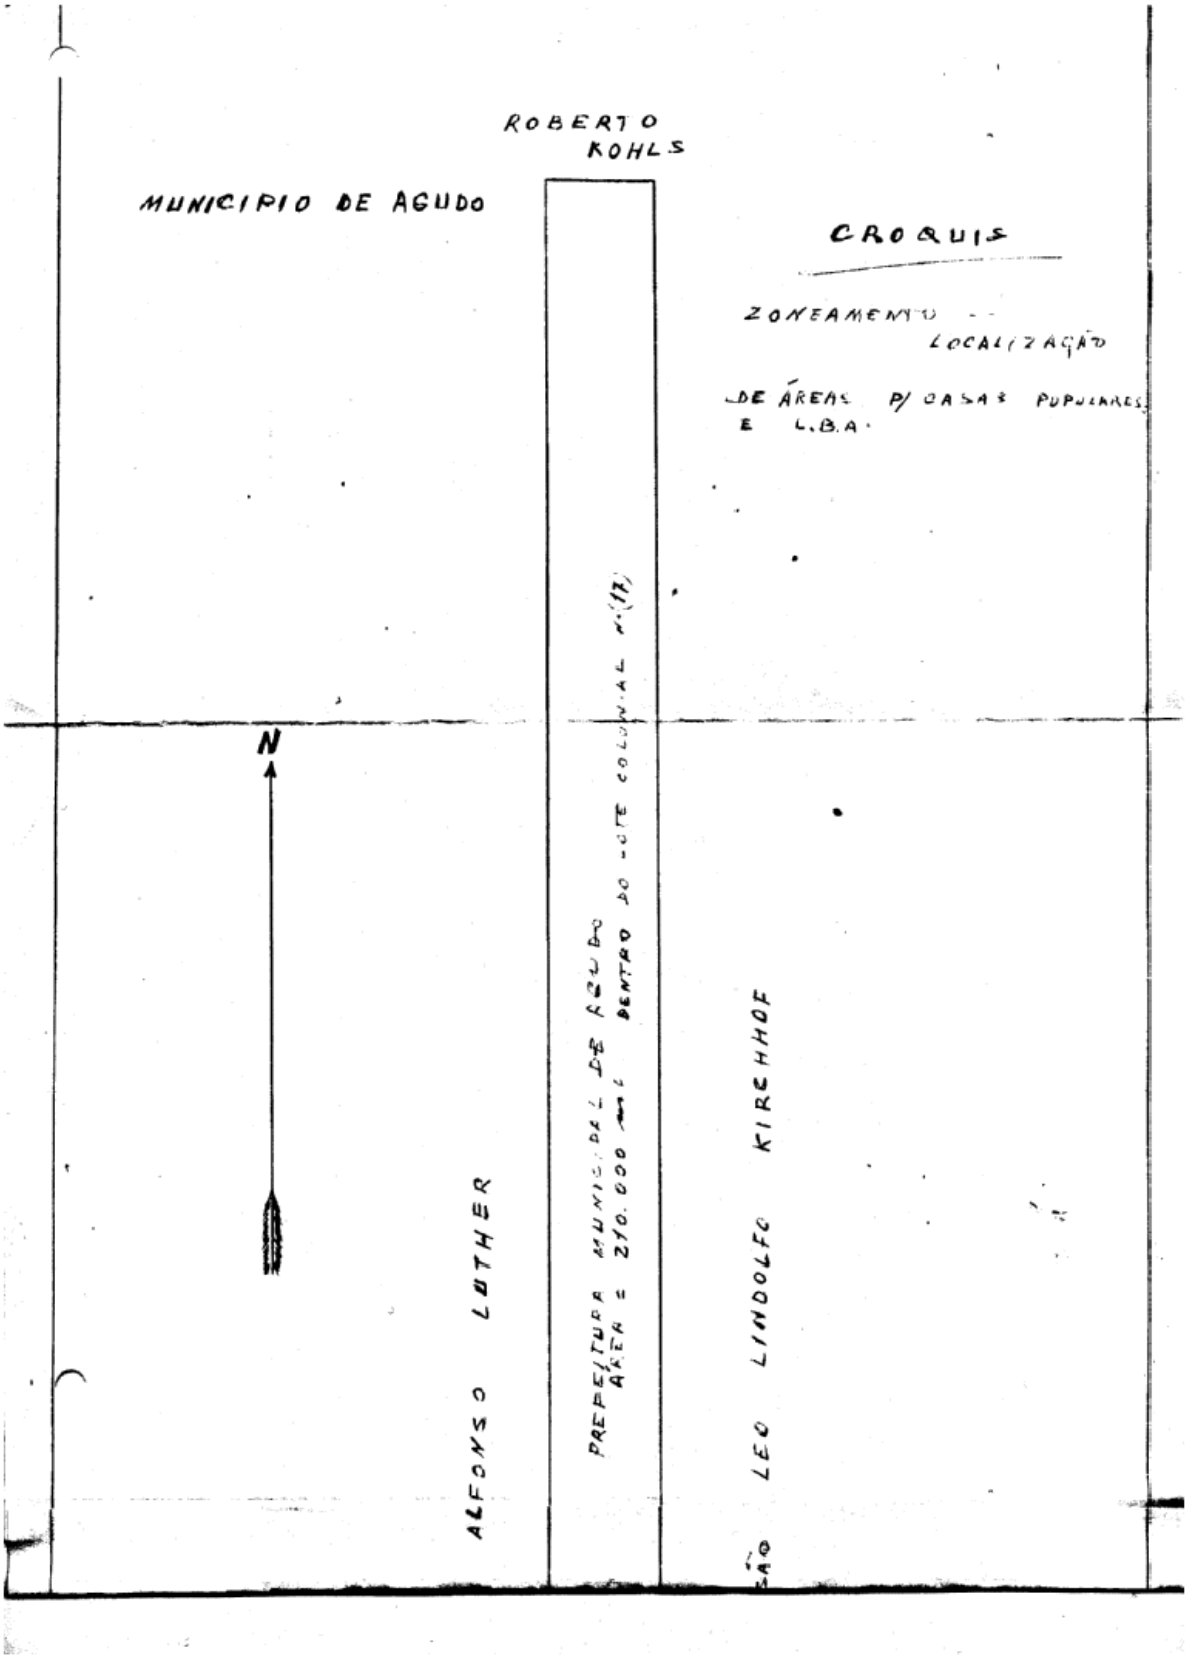
Art. 5º - A presente Lei entrará em vigor na data de sua publicação.

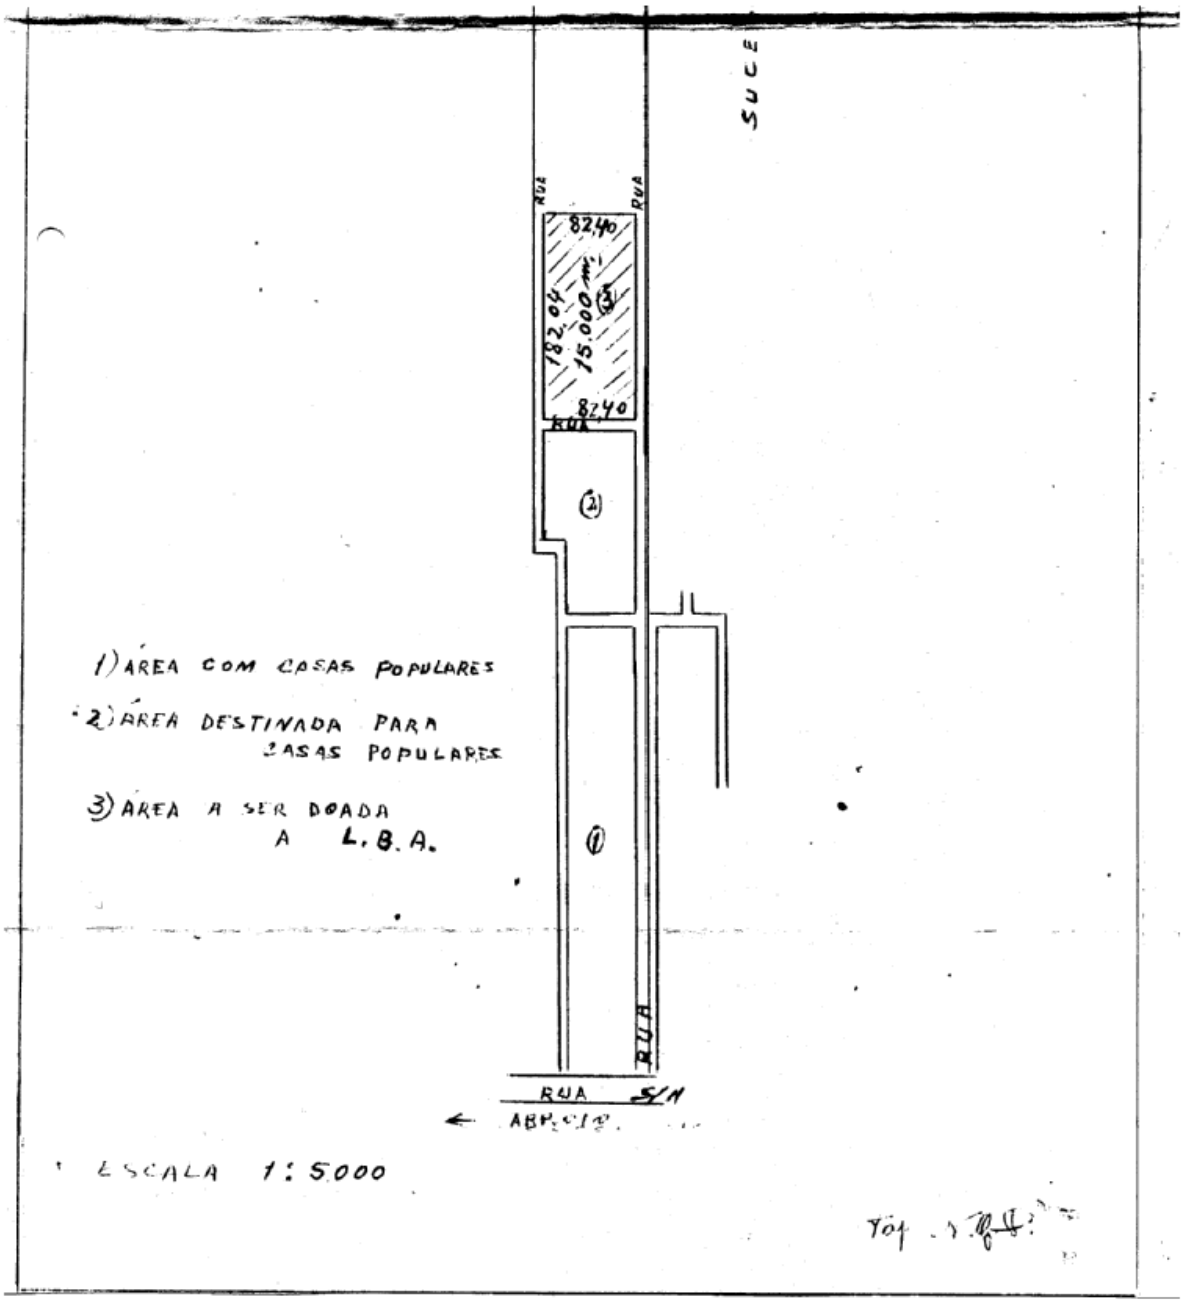
Art. 6º - Revogam-se as disposições em contrário.

GABINETE DO PREFEITO MUNICIPAL DE AGUDO, em 16 de maio de 1989.

DORI LAURA MÜLLER PAUL
Sec. da Administração.

Dr. PEDRO ÁLVARO MÜLLER
Prefeito Municipal.


ROBERTO
KOHLS
MUNICIPIO DE AGUDO
CROQUIS
ZONEAMENTO --
LOCALIZAÇÃO
DE ÁREAS P/ CASAS POPULARES
E L.B.A.
N
PREFEITURA MUNICIPAL DE AGUDO
ÁREA = 270.000 m² DENTRO DO LOTE COLONIAL Nº 17
ALFONSO LUTHER
LEO LINDOLFO KIRCHHOF


SUCE
RUA
RUA
82,40
182,04
15.000 m²
3
82,40
RUA
2
1
RUA
RUA S/N
ABR.C.I.P.
1) ÁREA COM CASAS POPULARES
2) ÁREA DESTINADA PARA CASAS POPULARES
3) ÁREA A SER DOADA A L.B.A.
ESCALA 1:5000