PREFEITURA MUNICIPAL DE FOZ DO IGUAÇU

Estado do Paraná

www.pmfi.pr.gov.br

Foz do Iguaçu, 09 de março de 2023.

Oficio nº 10745/23 – GAB - GABINETE DO PREFEITO

Assunto: **RESPOSTA AO REQUERIMENTO Nº 43/2023**

Senhor Presidente,

Em atenção ao Requerimento nº 43/2023, de autoria do Nobre Vereador Márcio Rosa, encaminhado pelo Ofício nº 106/2023-GP, de 8 de fevereiro de 2023, dessa Casa de Leis, sobre realização de inspeção e manutenção na estrutura física da Escola Municipal Emílio de Menezes, informamos, de acordo com a Secretaria Municipal da Educação, conforme segue:

1.1 Cópia do projeto hidráulico, elétrico e planta arquitetônica.

Resposta: Segue, anexo, o projeto elétrico e a planta arquitetônica.

1.2 Plano de Incêndio.

Resposta: Segue, anexo, o Plano de Emergência Brigada Escolar 2023 - Escola Municipal Emílio de Menezes.

1.3 Cópia da última reposição ou troca de cada utensílio (pratos, talheres, copos, mesas, cadeiras e armários).

Resposta: Essas trocas são de responsabilidade da APMF da Unidade, através do recurso repassado pelo Município, via Termo de Colaboração. De acordo com o Diretor da Unidade, no ano de 2022 foram adquiridos: canecas, panelas, panela de pressão, bacia com tampa e facas.

1.4 Cópia da instalação, reposição ou troca do parquinho em área recreativa.

Resposta: O playground existente fora adquirido por intermédio do Pregão Eletrônico Nº. 72/2022. As manutenções são de responsabilidade da APMF, através de recurso repassado pelo Município, via Termo de Colaboração. No referido ano (2022) até o presente (Fevereiro/2023), não houve a necessidade de manutenção do equipamento, visto que, de acordo com o Gestor da Unidade Escolar, encontra-se em ótimo estado.

1.5 Cópia de contrato de troca ou reposição de equipamentos e eletrodomésticos utilizados na cozinha escolar.

Resposta: Não foram realizadas trocas de equipamentos da cozinha, vez que os lá presentes encontram-se em uso e não fora solicitada substituição pelo Dirigente da Unidade. Quanto às manutenções, estas são de responsabilidade da APMF, através de recurso via Termo de Colaboração. De acordo com o Gestor da Unidade, não houve novas aquisições no corrente ano (2022).

1.6 Cópia da última manutenção e melhorias da estrutura física realizada.

Resposta: Através do Setor de Manutenção Predial/DIAE/SMED, foram fornecidos à Unidade Escolar:

Este documento foi assinado eletronicamente por vários signatários.
Para verificar as assinaturas vá ao site https://sistemas.pmfi.pr.gov.br/rp/sidpublico/verificar e utilize o código 7e1310b6-d120-4ddc-b34c-682bca0f1c35.

PREFEITURA MUNICIPAL DE FOZ DO IGUAÇU

Estado do Paraná

www.pmfi.pr.gov.br

Foz do Iguaçu, 09 de março de 2023.

Oficio nº 10745/23 – GAB - GABINETE DO PREFEITO

Assunto: **RESPOSTA AO REQUERIMENTO Nº 43/2023**

1). 25m² de revestimento cerâmico tipo pastilhas 10x10cm;

2). 08 unidades de argamassa ACII;

3). 02 unidades de bancos em concreto;

4). Aproximadamente, 160 horas de mão de obra para a aplicação dos revestimentos e locação dos bancos.

Através da APMF da Unidade Escolar, foram realizadas:

1). Pintura dos pisos da Unidade;

2). Manutenção elétrica em tomadas dos aparelhos condicionadores de ar.

Atenciosamente,

O(s) nome(s) indicado(s) para assinatura:

Nilton Aparecido Bobato – **Secretário Municipal da Administração**

Francisco Lacerda Brasileiro - **Prefeito Municipal**

Ao Senhor
JOÃO MORALES
Presidente da Câmara Municipal
FOZ DO IGUAÇU – PR

D E S P A C H O

1 – Leitura no expediente;

2 – À disposição no SAPL;

Em 14/03/2023

JOÃO MORALES
Presidente

Este documento foi assinado eletronicamente por vários signatários.
Para verificar as assinaturas vá ao site https://sistemas.pmfi.pr.gov.br/rp/sidpublico/verificar e utilize o código 7e1310b6-d120-4ddc-b34c-682bca0f1c35.

Legenda elétrica

- LUMINÁRIAS DE SOBREPOR COMPLETAS COM 2 LÂMPADAS FLUORESCENTES TUBULARES DE 32W, REF. 3320-232 DA ITAIM OU EQUIVALENTE. REATOR DUPLO DE ALTA FREQÜÊNCIA, ALTO FATOR DE POTÊNCIA E BAIXA TAXA DE DISTORÇÃO HARMÔNICA (FP>0,92 E TDH<10%).
- LUMINÁRIA DE SOBREPOR COMPLETA COM 2 LÂMPADAS FLUORESCENTES TUBULARES DE 16W, REF. 3320-232 DA ITAIM OU EQUIVALENTE. REATOR DUPLO DE ALTA FREQÜÊNCIA, ALTO FATOR DE POTÊNCIA E BAIXA TAXA DE DISTORÇÃO HARMÔNICA (FP>0,92 E TDH<10%).
- Luminária industrial de aluminio - Refletor 17" soqueteira cilíndrica c/ gradil de aramado Lâmpada de luz mista - OSRAM - HWL 500W
- Interruptor simples 1 tecla - 1,10m do piso
- Tomada baixa - 0,30m do piso
- Tomada média - 1,10m do piso
- Tomada alta - 2,20m do piso
- Quadro Geral de Distribuição - QGD Quadro de Distribuição do vestiário - QD (embutir a 1,50m do piso)
- Neutro - N, Fase - F, Proteção - T e Retorno
- # Seção do condutor em mm²
- Ø Diâmetro do eletroduto em mm
- DR Dispositivo de proteção a corrente Diferencial-Residual
- Aterramento - aste coperweld 5/8" - 3m

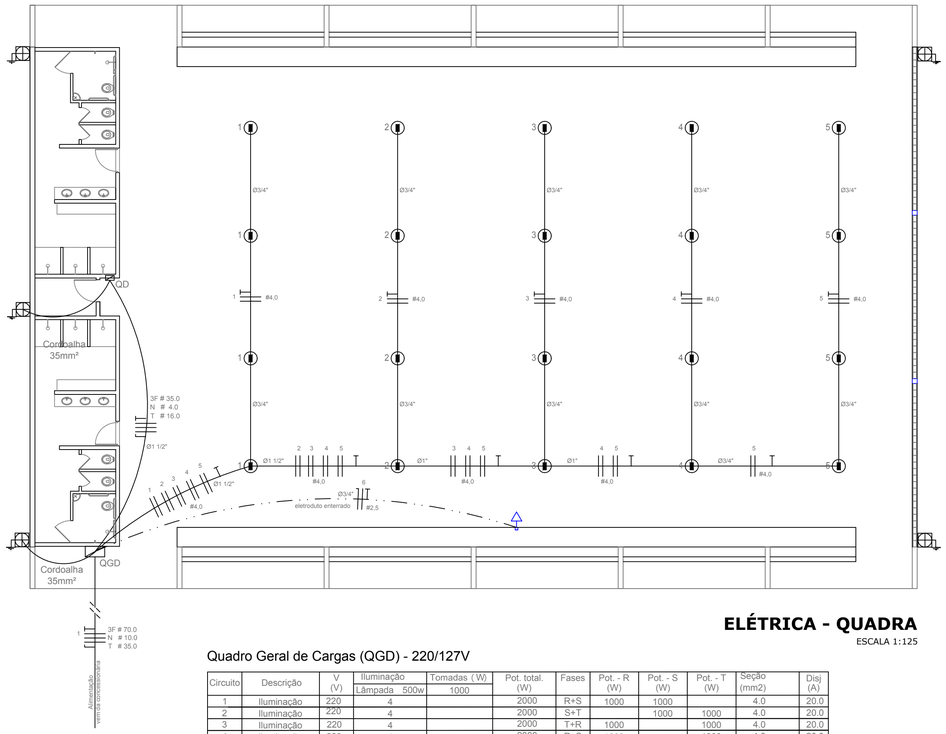

ELÉTRICA - QUADRA

ESCALA 1:125

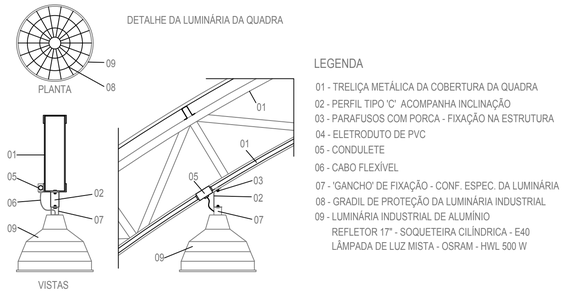

LEGENDA

01 - TRELIÇA METÁLICA DA COBERTURA DA QUADRA
02 - PERFIL TIPO 'C' ACOMPANHA INCLINAÇÃO
03 - PARAFUSOS COM PORCA - FIXAÇÃO NA ESTRUTURA
04 - ELETRODUTO DE PVC
05 - CONDULETE
06 - CABO FLEXÍVEL
07 - 'GANCHO' DE FIXAÇÃO - CONF. ESPEC. DA LUMINÁRIA
08 - GRADIL DE PROTEÇÃO DA LUMINÁRIA INDUSTRIAL
09 - LUMINÁRIA INDUSTRIAL DE ALUMÍNIO
REFLETOR 17" - SOQUETEIRA CILÍNDRICA - E40
LÂMPADA DE LUZ MISTA - OSRAM - HWL 500 W

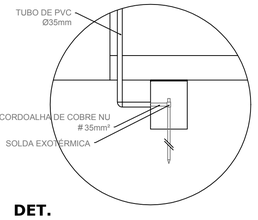

DET. CAIXA INSPEÇÃO

ESCALA 1:25

Quadro Geral de Cargas (QGD) - 220/127V

Circuito	Descrição	V (V)	Iluminação		Tomadas (W)	Pot. total. (W)	Fases	Pot. - R (W)	Pot. - S (W)	Pot. - T (W)	Seção (mm2)	Disj (A)
			Lâmpada 500w		1000							
1	Iluminação	220	4			2000	R+S	1000	1000		4.0	20.0
2	Iluminação	220	4			2000	S+T		1000	1000	4.0	20.0
3	Iluminação	220	4			2000	T+R	1000		1000	4.0	20.0
4	Iluminação	220	4			2000	R+S	1000		1000	4.0	20.0
5	Iluminação	220	4			2000	S+R	1000	1000		4.0	20.0
6	Tomada	127			1	1000	T		1000		2.5	10.0
7	Alimentação do QD					44344	RST	14052	16200	14092	3F # 35.0 N # 4.0 T # 16.0	150.0
TOTAL						55344	R+S+T	18052	20200	17092		

DIAGRAMA UNIFILAR

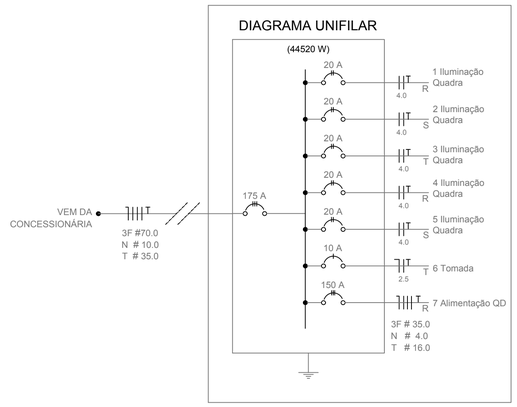

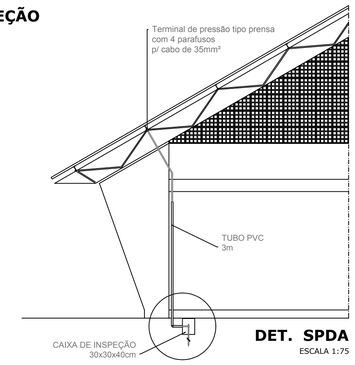

DET. SPDA

ESCALA 1:75

Lista de Materiais 220/127V

Acessórios p/ eletrodutos	
Condulete T	05 pçs
Condulete L	05 pçs
Condulete TA	04 pçs
Condulete XA	01 pç
Abraçadeira metálica tipo D de 3/4"	50 pçs
Abraçadeira metálica tipo D de 1"	04 pçs
Abraçadeira metálica tipo D de 1.1/2"	04 pçs
Luva, bucha e arruela de aço galvanizado 3/4"	15 pçs
Luva, bucha e arruela de aço galvanizado 1"	02 pçs
Luva, bucha e arruela de aço galvanizado 1.1/2"	01 pç
Acessórios (vestiário)	
Tomada universal, circular 2P+T, completa	05 pçs
Interruptor 1 tecla simples	07 pçs
Caixa passagem de ferro esmaltada 4x2"	16 pçs
Caixa pas. octogonal de ferro esmaltada 4x4"	07 pçs
Cabo Unipolar isolado PVC 70º (cobre)	
2.5mm²	190 m
4mm²	820 m
35mm²	41 m
16mm²	14 m
Dispositivo de Proteção	
Disjuntor unipolar termomagnético 10A	07 pçs
Disjuntor bipolar termomagnético 20A	05 pçs
Disjuntor bipolar termomagnético 25A	08 pçs
Disjuntor tripolar termomagnético 150A	02 pçs
Disjuntor tripolar termomagnético 175A	01 pç
Interruptor DR (In 30mA) 125A	01 pç
Eletroduto PVC corrugado flex. reforçado (c/ acessórios)	
Eletroduto 3/4"	28 m
Eletroduto 1"	18 m
Eletroduto 1.1/2"	18 m
Eletroduto de aço galvanizado (c/ acessórios)	
Eletroduto 3/4"	82 m
Eletroduto 1"	13 m
Eletroduto 1.1/2"	30 m
Luminárias e acessórios	
luminária fluoresc. tubular completa 2x40W	06 pçs
luminária fluoresc. tubular completa 1x40W	01 pç
Luminária industrial de aluminio com gradil aramado protetor refletor 17" - soqueteira cilíndrica - E40 lâmpada de luz mista - Osram - HWL 500 W	20 pçs
luminária de emergência	02 pçs
Aterramento dos quadros e do SPDA	
Caixa inspeção 30x30cm c/ tampa de ferro fundido	05 pçs
Conector de bronze para haste 5/8"	12 pçs
Cordoalha de cobre nu 35mm²	20 m
Haste tipo Coopperweld 5/8" - 3m	05 pçs
Tubo PVC 2"	15 m
Terminal de pressão tipo prensa c/ 4 parafusos	05 pçs
Quadros de distribuição	
Quadro chapa pintada - sobrepor completo c/ porta, tranca e acessórios - capacidade para 4 disj. unip. + 8 bip. + 1 trip. + 1 DR	01 pçs
Quadro chapa pintada - sobrepor completo c/ porta, tranca e acessórios - capacidade para 1 disj. unip. + 5 bip. + 2 trip.	01 pçs

Elétrica

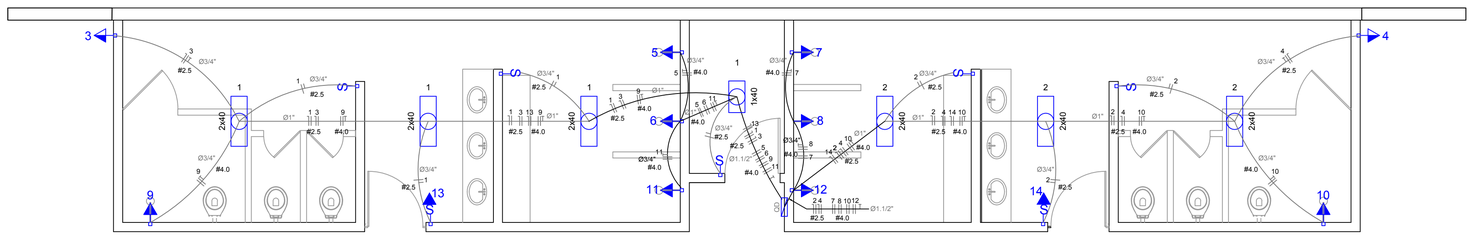

ELÉTRICA - VESTIÁRIO

ID.: 3/26

ESCALA 1:50

Quadro de Cargas (QD) - 220/127V

Circuito	Descrição	V (V)	Iluminação		Tomadas (W)		Pot. total. (W)	Fases	Pot. - R (W)	Pot. - S (W)	Pot. - T (W)	Seção (mm2)	Disj (A)
			Lâmp. 40W	Emer. 12W	300	5400							
1	lâmpada	127 V	7				280	T			280	2.5	10.0
2	lâmpada	127 V	6				240	R	240			2.5	10.0
3	bebedouro	127 V			1		300	T			300	2.5	10.0
4	bebedouro	127 V			1		300	R	300			2.5	10.0
5	chuveiro	220 V				1	5400	R+T	2700		2700	4	25.0
6	chuveiro	220 V				1	5400	S+T		2700	2700	4	25.0
7	chuveiro	220 V				1	5400	R+T	2700		2700	4	25.0
8	chuveiro	220 V				1	5400	S+T		2700	2700	4	25.0
9	chuveiro	220 V				1	5400	R+S	2700	2700		4	25.0
10	chuveiro	220 V				1	5400	S+T		2700	2700	4	25.0
11	chuveiro	220 V				1	5400	R+S	2700	2700		4	25.0
12	chuveiro	220 V				1	5400	R+S	2700	2700		4	25.0
13	ilum emer	127 V		1			12	R	12			2.5	10.0
14	ilum emer	127 V		1			12	T			12	2.5	10.0
TOTAL							44320	R+S+T	14052	16200	14092		

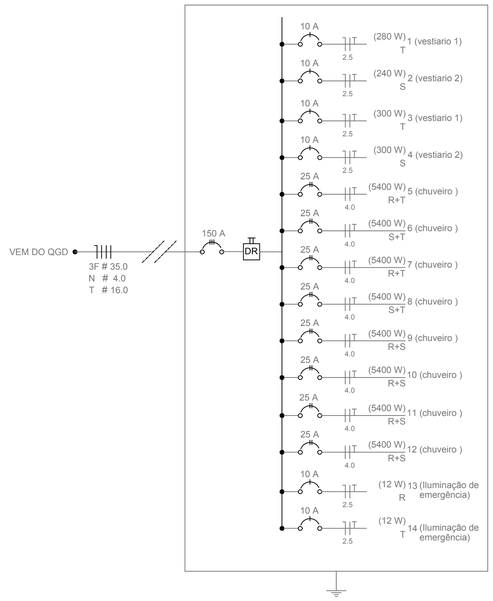

GOVERNO FEDERAL BRASIL PAÍS RICO É PAÍS SEM POBREZA — Ministério da Educação — FNDE Fundo Nacional de Desenvolvimento da Educação

PROJETO PADRÃO - FNDE

MUNICÍPIO – UF:

PROPRIETÁRIO:

ENDEREÇO:

PROPRIETÁRIO

RESP. TÉCNICO — CREA

DLFO | CREA | RA

OBSERVAÇÕES:

QUADRA COBERTA COM VESTIÁRIO

PROJETO ELÉTRICO - 220/127V

COORDENAÇÃO: CGEST - Coordenação Geral de Infraestrutura Educacional	PLANTAS QUADROS DE CARGAS DIAGRAMAS UNIFILARES		ELE
FORMATO: A1 (841 X 594)	REVISÃO: R.00 R.00 R.00	ESCALA: INDICADA DATA EMISSÃO: NOVEMBRO/2014	PRANCHA: 01/01

Este documento foi assinado eletronicamente por vários signatários.
Para verificar as assinaturas vá ao site https://sistemas.pmfi.pr.gov.br/rp/sidpublico/verificar e utilize o código 7e1310b6-d120-4ddc-b34c-682bca0f1c35.

Este documento foi assinado eletronicamente por varios signatarios.
Para verificar as assinaturas vá ao site https://sistemas.pmfi.pr.gov.br/spf/sid/publicoVerificar e utilize o código 7613106b-d120-4ddc-b3a6-6825dc0f1c25.

Legenda elétrica

- LUMINÁRIAS DE SOBREPOR COMPLETAS COM 2 LÂMPADAS FLUORESCENTES TUBULARES DE 32W, REF. 3320-232 DA ITAIM OU EQUIVALENTE. REATOR DUPLO DE ALTA FREQÜÊNCIA, ALTO FATOR DE POTÊNCIA E BAIXA TAXA DE DISTORÇÃO HARMÔNICA (FP>0,92 E TDH<10%).
- LUMINÁRIA DE SOBREPOR COMPLETA COM 2 LÂMPADAS FLUORESCENTES TUBULARES DE 16W, REF. 3320-232 DA ITAIM OU EQUIVALENTE. REATOR DUPLO DE ALTA FREQÜÊNCIA, ALTO FATOR DE POTÊNCIA E BAIXA TAXA DE DISTORÇÃO HARMÔNICA (FP>0,92 E TDH<10%).
- Luminária industrial de aluminio - Refletor 17" soqueteira cilíndrica c/ gradil de aramado
  Lâmpada de luz mista - OSRAM - HWL 500W
- Interruptor simples 1 tecla - 1,10m do piso
- Tomada baixa - 0,30m do piso
- Tomada média - 1,10m do piso
- Tomada alta - 2,20m do piso
- Quadro Geral de Distribuição - QGD
  Quadro de Distribuição do vestiário - QD
  (embutir a 1,50m do piso)
- Neutro - N, Fase - F, Proteção - T e Retorno
- # Seção do condutor em mm²
- Ø Diâmetro do eletroduto em mm
- DR Dispositivo de proteção a corrente Diferencial-Residual
- Aterramento - aste coperweld 5/8" - 3m

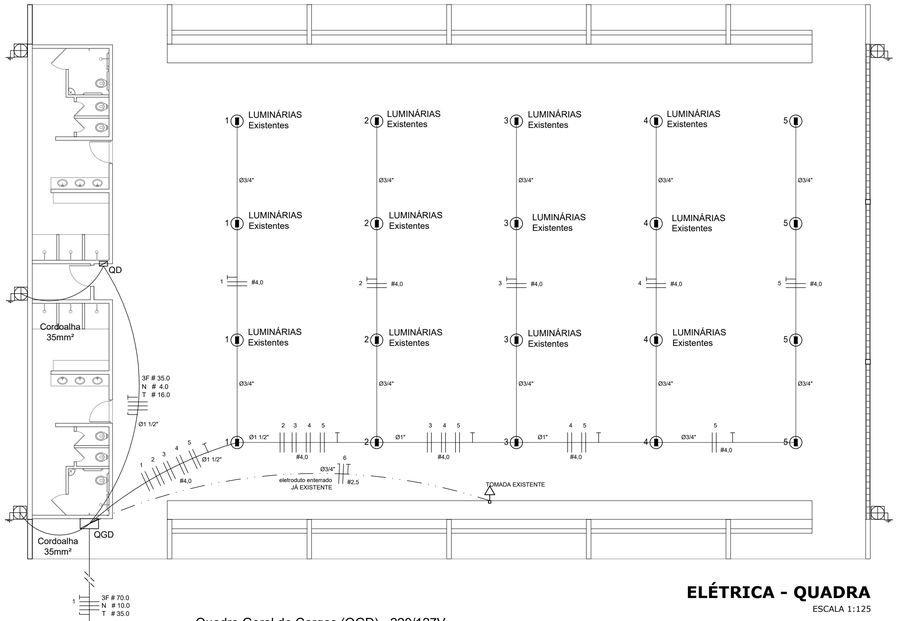

ELÉTRICA - QUADRA
ESCALA 1:125

Quadro Geral de Cargas (QGD) - 220/127V

Circuito	Descrição	V (V)	Iluminação Lâmpada 500w	Tomadas (W) 1000	Pot. total. (W)	Fases	Pot. - R (W)	Pot. - S (W)	Pot. - T (W)	Seção (mm2)	Disj (A)
1	Iluminação	220	4		2000	R+S	1000	1000		4.0	20.0
2	Iluminação	220	4		2000	S+T		1000	1000	4.0	20.0
3	Iluminação	220	4		2000	T+R	1000		1000	4.0	20.0
4	Iluminação	220	4		2000	R+S	1000		1000	4.0	20.0
5	Iluminação	220	4		2000	S+R	1000	1000		4.0	20.0
6	Tomada	127		1	1000	T		1000		2.5	10.0
7	Alimentação do QD				44344	RST	14052	16200	14092	3F # 35.0 N # 4.0 T # 16.0	150.0
TOTAL					55344	R+S+T	18052	20200	17092		

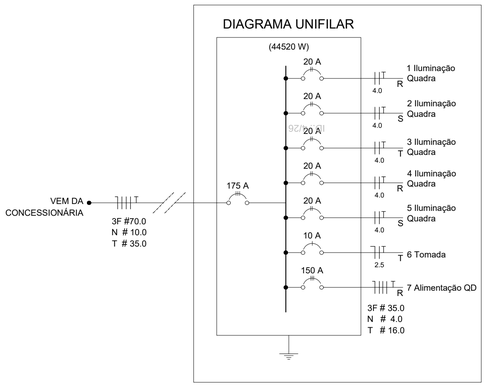

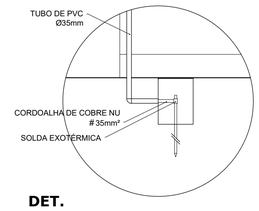

DET. CAIXA INSPEÇÃO
ESCALA 1:25

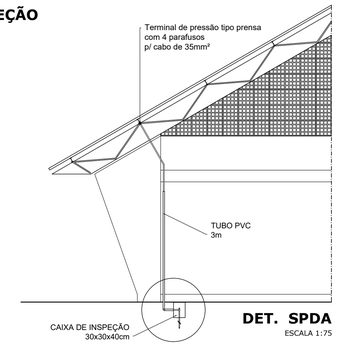

DET. SPDA
ESCALA 1:75

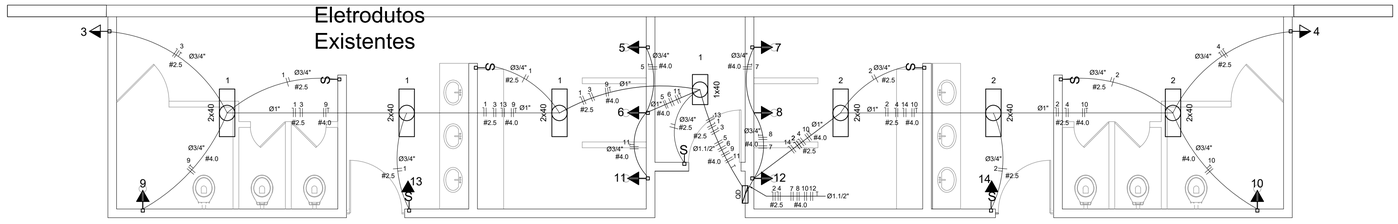

ELÉTRICA - VESTIÁRIO
ESCALA 1:50

Quadro de Cargas (QD) - 220/127V

Circuito	Descrição	V (V)	Iluminação Lâmp. 40W	Emer. 12W	Tomadas (W) 300	5400	Pot. total. (W)	Fases	Pot. - R (W)	Pot. - S (W)	Pot. - T (W)	Seção (mm2)	Disj (A)
1	lâmpada	127 V	7				280	T			280	2.5	10.0
2	lâmpada	127 V	6				240	R	240			2.5	10.0
3	bebedouro	127 V			1		300	T			300	2.5	10.0
4	bebedouro	127 V			1		300	R	300			2.5	10.0
5	chuveiro	220 V				1	5400	R+T	2700		2700	4	25.0
6	chuveiro	220 V				1	5400	S+T		2700	2700	4	25.0
7	chuveiro	220 V				1	5400	R+T	2700		2700	4	25.0
8	chuveiro	220 V				1	5400	S+T		2700	2700	4	25.0
9	chuveiro	220 V				1	5400	R+S	2700	2700		4	25.0
10	chuveiro	220 V				1	5400	S+T		2700	2700	4	25.0
11	chuveiro	220 V				1	5400	R+S	2700	2700		4	25.0
12	chuveiro	220 V				1	5400	R+S	2700	2700		4	25.0
13	ilum emer	127 V		1			12	R	12			2.5	10.0
14	ilum emer	127 V		1			12	T			12	2.5	10.0
TOTAL							44320	R+S+T	14052	16200	14092		

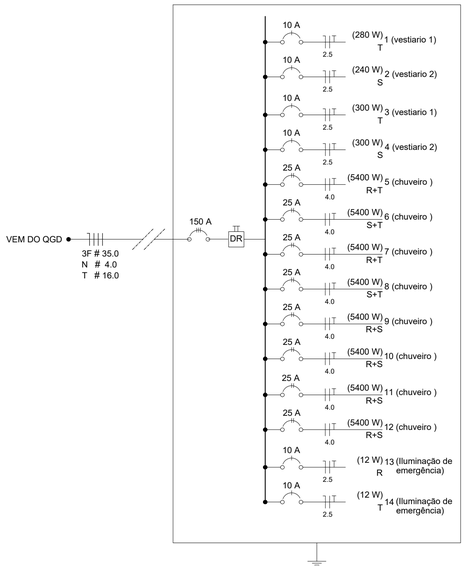

PREFEITURA MUNICIPAL DE FOZ DO IGUAÇU
SECRETARIA MUNICIPAL DE PLANEJAMENTO E CAPTAÇÃO DE RECURSOS
DIRETORIA DE PROJETOS COMPLEMENTARES

PREFEITO: Francisco Lacerda Brasileiro
CNPJ: 76206060001-40
SECRETÁRIO: Elsidio Emilio Cavalcante
DIRETOR: Gustavo Kamiguchi Fukasawa

TÍTULO:

PROJETO ELÉTRICO
REFORMA QUADRA DE ESPORTES

LOCAL: AVENIDA MARIO FILHO, 1050 - CEP: 85859-000

CONTEÚDO: PROJETO ELÉTRICO

PROPRIETÁRIO OU REPONSAVEL: PREFEITURA MUNICIPAL DE FOZ DO IGUAÇU

PRANCHA: 01/01

RESP. TÉCNICO: PAULO DE FAVERI GANGUILHET
ENGENHEIRO CIVIL - CREA 17438/D

DESENHO: Gustavo Fukasawa
DATA: Setembro/2018
PROJETO: QUADRA EMILIO DE MENEZES

LEGENDA MATERIAIS DE ACABAMENTOS;

PISOS

1. piso em cimento alisado (queimado), impermeabilizado com resina acrílica, aplicação rodapé em piso vinílico da 7cm de altura, espessura de 2,5mm, nas cores 3660 0650 (verde-faixa junto a parede e "rodapé"), colocados com junta seca. obs.: prever junta de dilatação no piso em quadros de 2,50x2,50, rejuntado com selante tipo mastiqui elastico (incolfen ou similar)
2. sobre a laje de concreto, colocação de cerâmica na cor bege, com dimensões de (30x30cm), com aplicação de rodapé em cerâmica idem piso, altura de 7cm.
3. retirada do piso existente e colocação de cerâmica na cor bege, com dimensões de (30x30cm), sobre a laje de concreto, com aplicação de rodapé em cerâmica idem piso, altura de 7cm.
4. manter piso existente
5. recuperação de granitina existente

PAREDES

1. alvenaria com acabamento acetinado, com dimensões 20x20cm, na cor branca, até altura do forro do teto, assentados sobre alvenaria;
2. alvenaria com acabamento acetinado, com dimensões 20x20cm, na cor branca, até a altura de 1,90cm assentados sobre alvenaria;
3. parede externa: aplicação de revestimento ceramico (pastilha), com dimensões 10x10cm, marca Ayrton Riviera, até altura de 1,20cm, assentados sobre alvenaria, com aplicação de tinta acrílica, na cor Bege Saara, da referencia CORAL ou similar. Acima de pastilha, até o teto;
4. aplicação de massa corrida e pintura com tinta acrílica, na cor Bege Saara, da referencia CORAL ou similar.
5. aplicação externa de textura acrílica, na cor Bege Saara, da referencia CORAL ou similar. Acima de pastilha, até o teto;
6. retirada do acalejo existente com colocação de azulejo com acabamento acetinado, com dimensões 20x20cm, na cor branca, até altura do forro do teto, assentados sobre alvenaria.

TETO

1. aplicação de massa corrida sob rebaixo de gesso e pintura e aplicação de massa epóxi, fundo branco epóxi catalisável e aplicação de duas demãos de pintura com tinta epóxi, na cor branca
2. instalação de forro tipo pvc, espessura de 10mm, com alturas determinadas em projeto.
3. aplicação de massa corrida e pintura com tinta acrílica, na cor Branca, da referencia CORAL ou similar.
4. retirada de forro de madeira para instalação de forro tipo pvc, espessura de 10mm, com alturas determinadas em projeto.
5. retirada de laje existente, para instalação de forro tipo pvc, espessura de 10mm, com alturas determinadas em projeto.

Planta Baixa - Geral

Escala 1/75

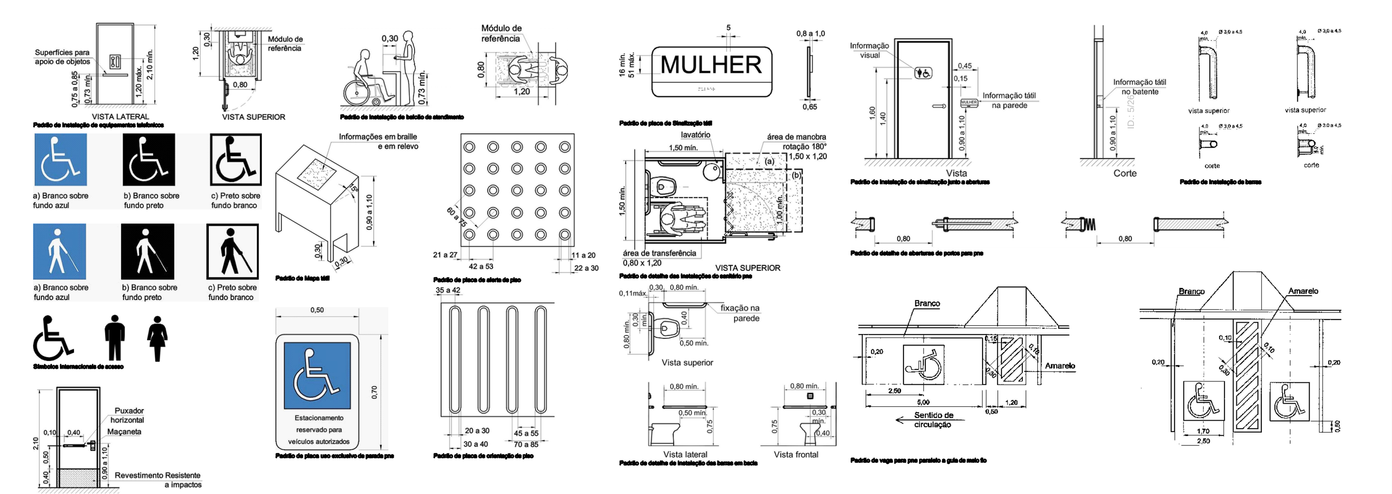

PREFEITURA MUNICIPAL DE FOZ DO IGUAÇU
SECRETARIA MUNICIPAL DE PLANEJAMENTO URBANO
DEPARTAMENTO DE PROJETOS E URBANISMO

PREFEITO: PAULO MAC DONALD GHISI

SECRETÁRIO: WÁGNER VITORIO BENVENUTTI
DIRETOR:

TÍTULO:

PROJETO ARQUITETÔNICO
CENTRO ESCOLA-BAIRRO TEMPO INTEGRAL
EMÍLIO DE MENEZES

LOCAL: Rua a ser executada - bairro morumbi 2

CONTEÚDO: Planta Baixa Escola

PRANCHA: 02/07

RESP. TÉCNICO:
André Luiz Peskoi
ARQUITETO URBANISTA CREA PR-75736/D

José Mario Petrocel Junior
ARQUITETO URBANISTA CREA-PR 87399/ D

DES. ANDRE PASKOI | DATA: FEVEREIRO 2011 | ESCALA: INDICADAS | PROJETO: CENTROESCOLA.dwg

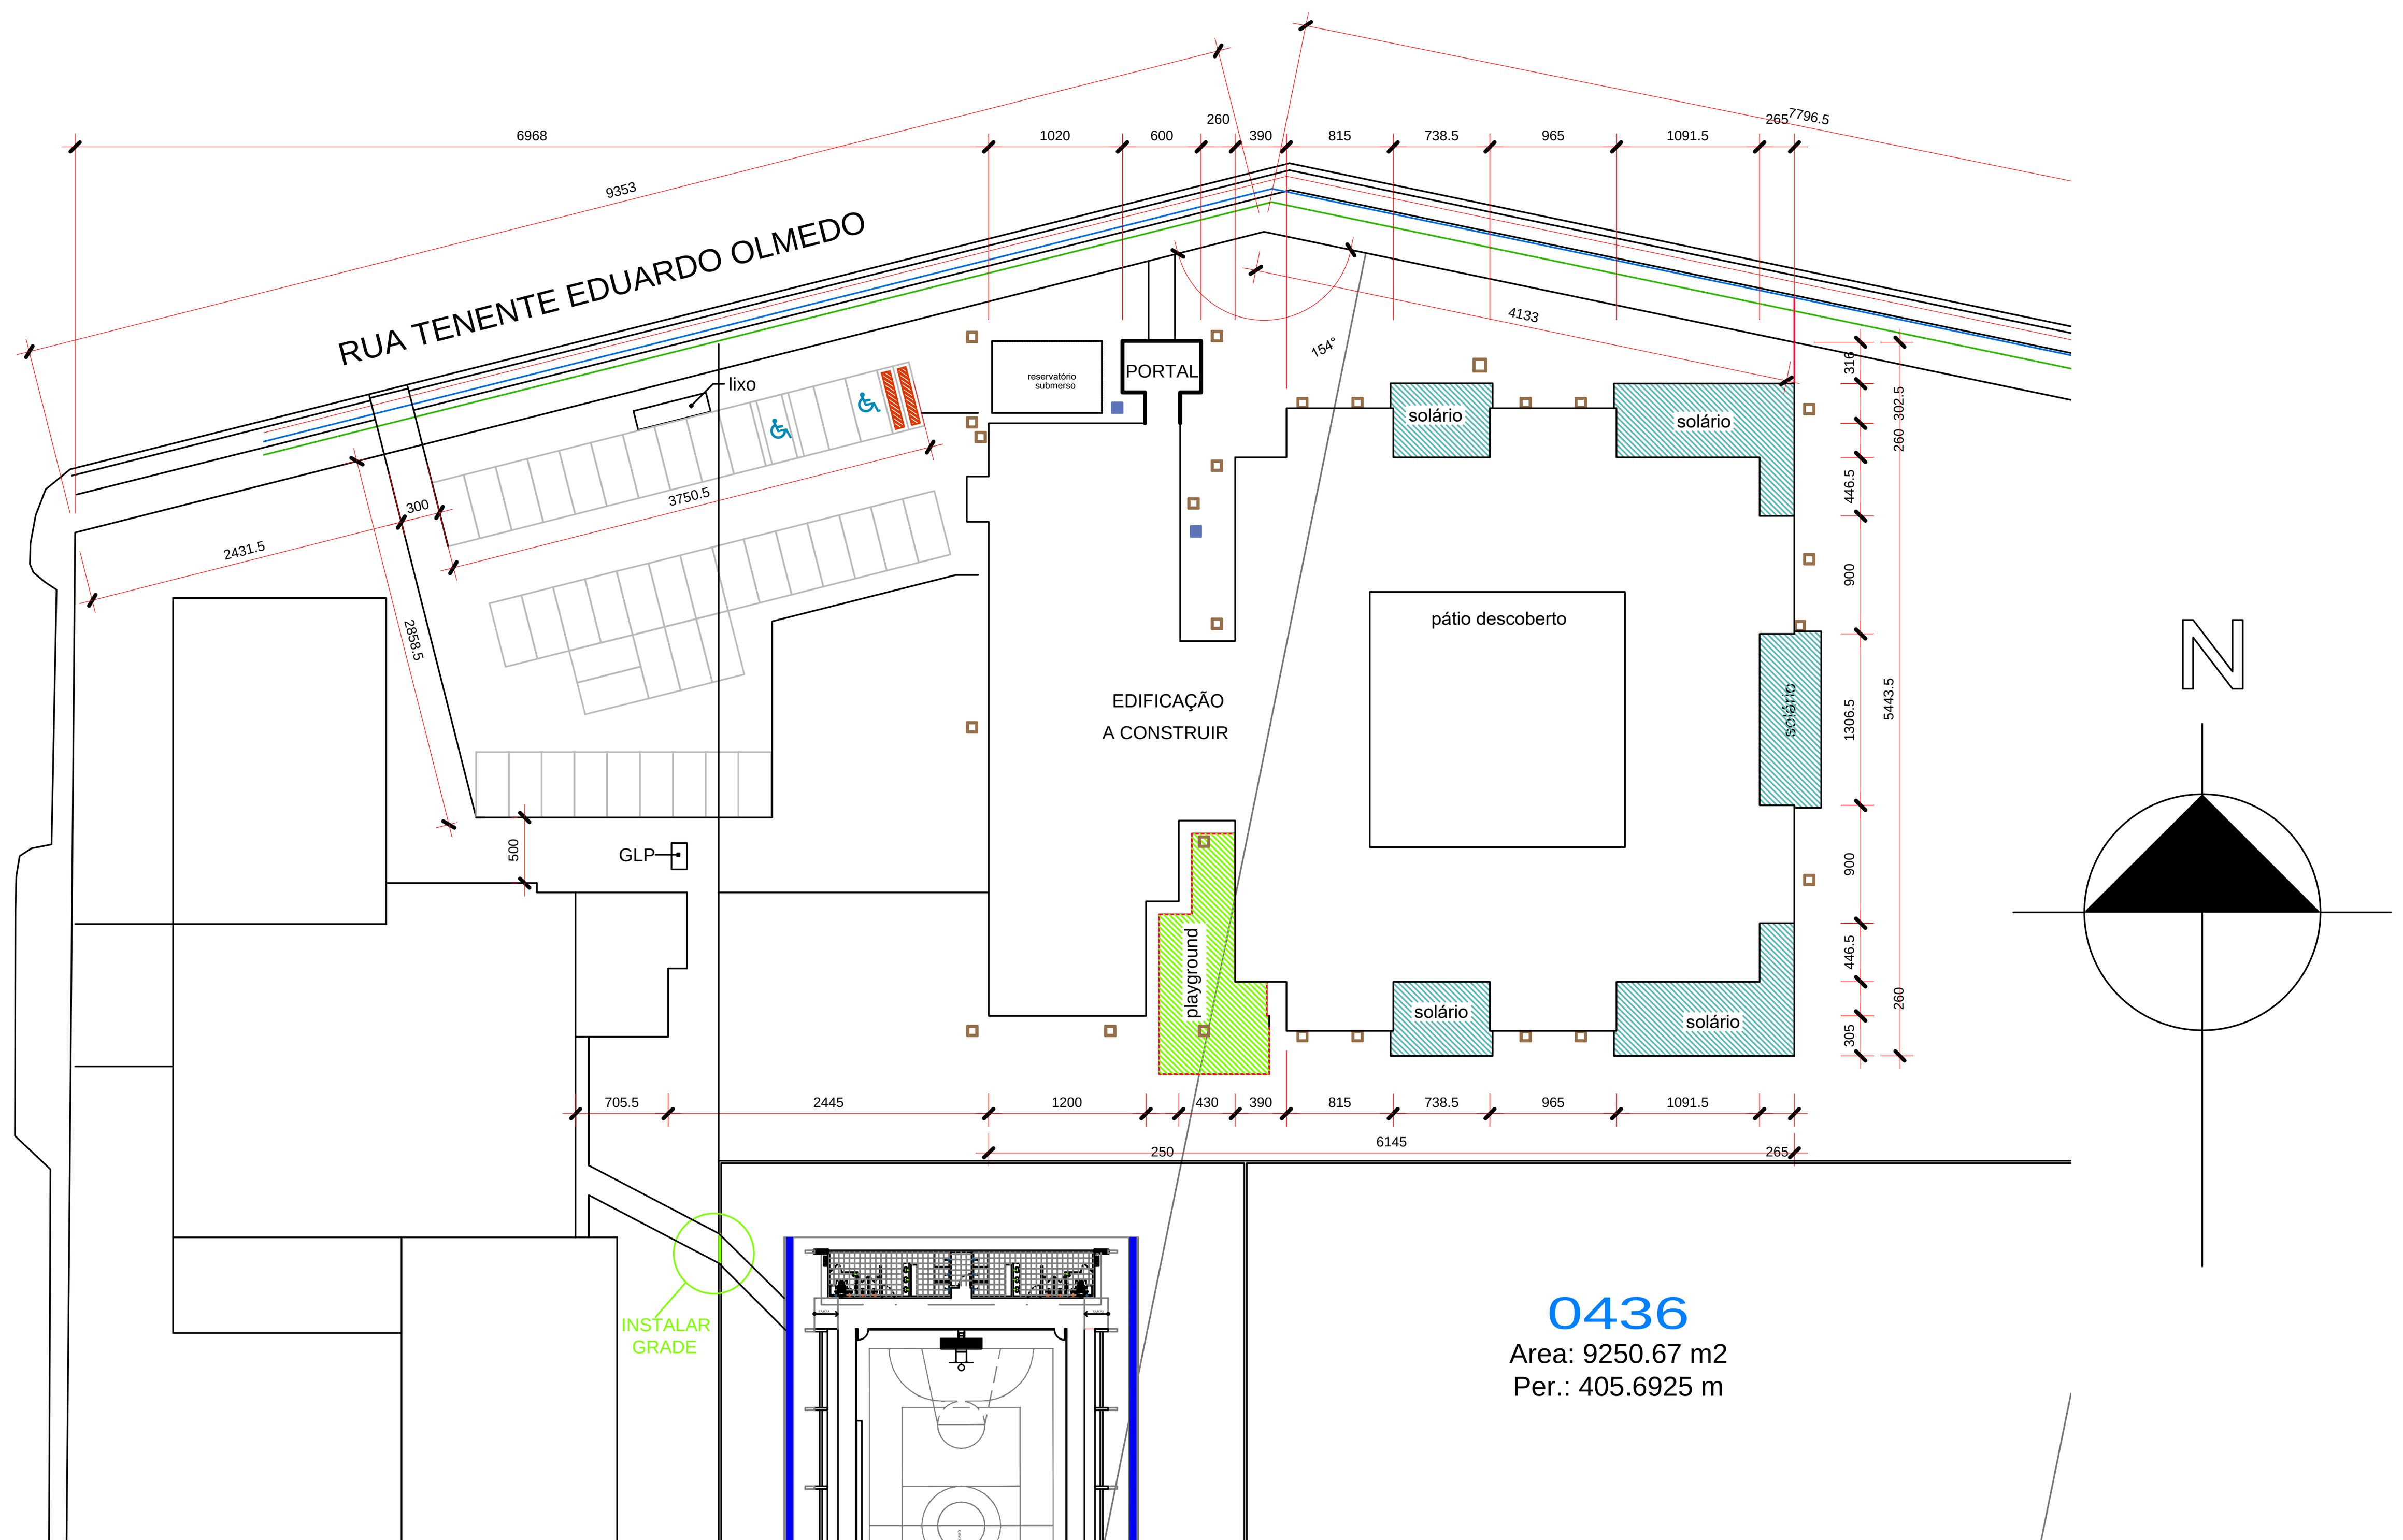

0436

Area: 9250.67 m2
Per.: 405.6925 m

IMPLANTAÇÃO

Escala 1/500

QUANTITATIVO DE NOVOS ITENS

- GRELHA PARA VALA DE ÁGUA PLUVIAL
- TORNEIRAS CROMADAS DE MESA PARA LAVATÓRIO
- 6 VASOS SANITÁRIOS SIFONADOS COM CAIXA ACOPLADA
- 8 CHUVEIROS ELÉTRICOS TIPO DUCHA

1. TROCAR PORTA DE 0,9x2,10 m
2. TROCAR PORTA DE 0,9x2,10 m COM BARRA DE APOIO
3. TROCAR PORTA DE 0,6x2,10 m
4. PINTURA COM TINTA LÁTEX ACRÍLICA NOS 14 PILARES DO GINÁSIO
5. PINTURA COM TINTA LÁTEX ACRÍLICA NO PISO AO LADO EXTERNO DO GINÁSIO
6. PINTURA COM TINTA LÁTEX ACRÍLICA NAS DUAS ARQUIBANCADAS
7. PINTURA COM TINTA LÁTEX ACRÍLICA NA LAJE DOS SANITÁRIOS
8. PINTURA COM TINTA LÁTEX ACRÍLICA NO DEPÓSITO
9. PINTURA COM TINTA LÁTEX ACRÍLICA NAS DUAS PAREDES COM ELEMENTO VAZADO
10. PINTURA COM TINTA LÁTEX ACRÍLICA NAS GRADES DE PROTEÇÃO DA QUADRA
11. PINTURA COM TINTA LÁTEX ACRÍLICA NA ESTRUTURA DO GOL
12. PINTURA COM TINTA LÁTEX ACRÍLICA NOS MUROS DAS DIVISAS INTERNAS
13. PINTURA COM TINTA EPÓXI NA QUADRA
14. PINTURA COM TINTA LÁTEX ACRÍLICA NA ESTRUTURA DE BASQUETE
15. INSTALAÇÃO DE PORTÃO 2,40x2,10 (SÃO 4 PORTÕES)
16. INSTALAÇÃO DE PORTA DE FERRO 0,87x2,10
17. INSTALAÇÃO DE CALHA EM CHAPA DE AÇO GALVANIZADO
18. REMOÇÃO DE 1218,50m² DE GRAMA EM PLACAS
19. PLANTIO DE 1463,24m² DE GRAMA ESMERALDA EM ROLO
20. DEMOLIÇÃO DE 1,17m³ DE ALVENARIA DE BLOCO FURADO
21. REMOÇÃO DE ENTULHO
22. EXECUÇÃO DE RAMPA EM CONCRETO ARMADO COM MALHA POP 3,00x1,95x0,05m
23. COBERTURA COM TELHA DE ZINCO E ESTRUTURA TUBULAR SOBRE A RAMPA
24. INSTALAÇÃO DE PORTÃO COM ESTRUTURA TUBULAR E FECHAMENTO COM ARAME
25. CONSTRUÇÃO DE MURETAS
26. INSTALAÇÃO DE CAIXA D'ÁGUA DE 2000L

Notas:

1- EXECUTAR LIMPEZA EM TODAS AS DEPENDÊNCIAS DA QUADRA COM HIDROLAVADORA
2- LOCAR CONTAINER PARA DEPÓSITO, ESCRITÓRIO, VESTIÁRIO E REFEITÓRIO DE FUNCIONÁRIOS
3-DEMOLIR PARTE DO MURO PARA NOVO ACESSO À QUADRA
4-VERIFICAR E REPARAR INSTALAÇÕES HIDRÁULICAS EXISTENTES
5-INSTALAR QUADRO COM 5 DISJUNTORES DE 50A
6-INSTALAR 20 REFLETORES COM LÂMPADAS DE 500W NO GINÁSIO
7-INSTALAR 20 LÂMPADAS LED NOS VESTIÁRIOS
8-INSTALAR UM PARA-RAIO
9-CONSTRUIR UM SUMIDOURO
10-EXCETO MURO ENTRE QUADRA E ESCOLA, EXECUTAR 1m DE ALVENARIA SOBRE MUROS EXISTENTES COM CINTA DE AMARRAÇÃO DE 20cm, COM POSTERIOR CHAPISCO E EMBOÇO
11-NO MURO ENTRE QUADRA E ESCOLA EXECUTAR 50cm DE ALVENARIA SOBRE MURO EXISTENTE COM POSTERIOR CHAPISCO E EMBOÇO
12- INSTALAR SISTEMA DE PROTEÇÃO CONTRA INCÊNDIO

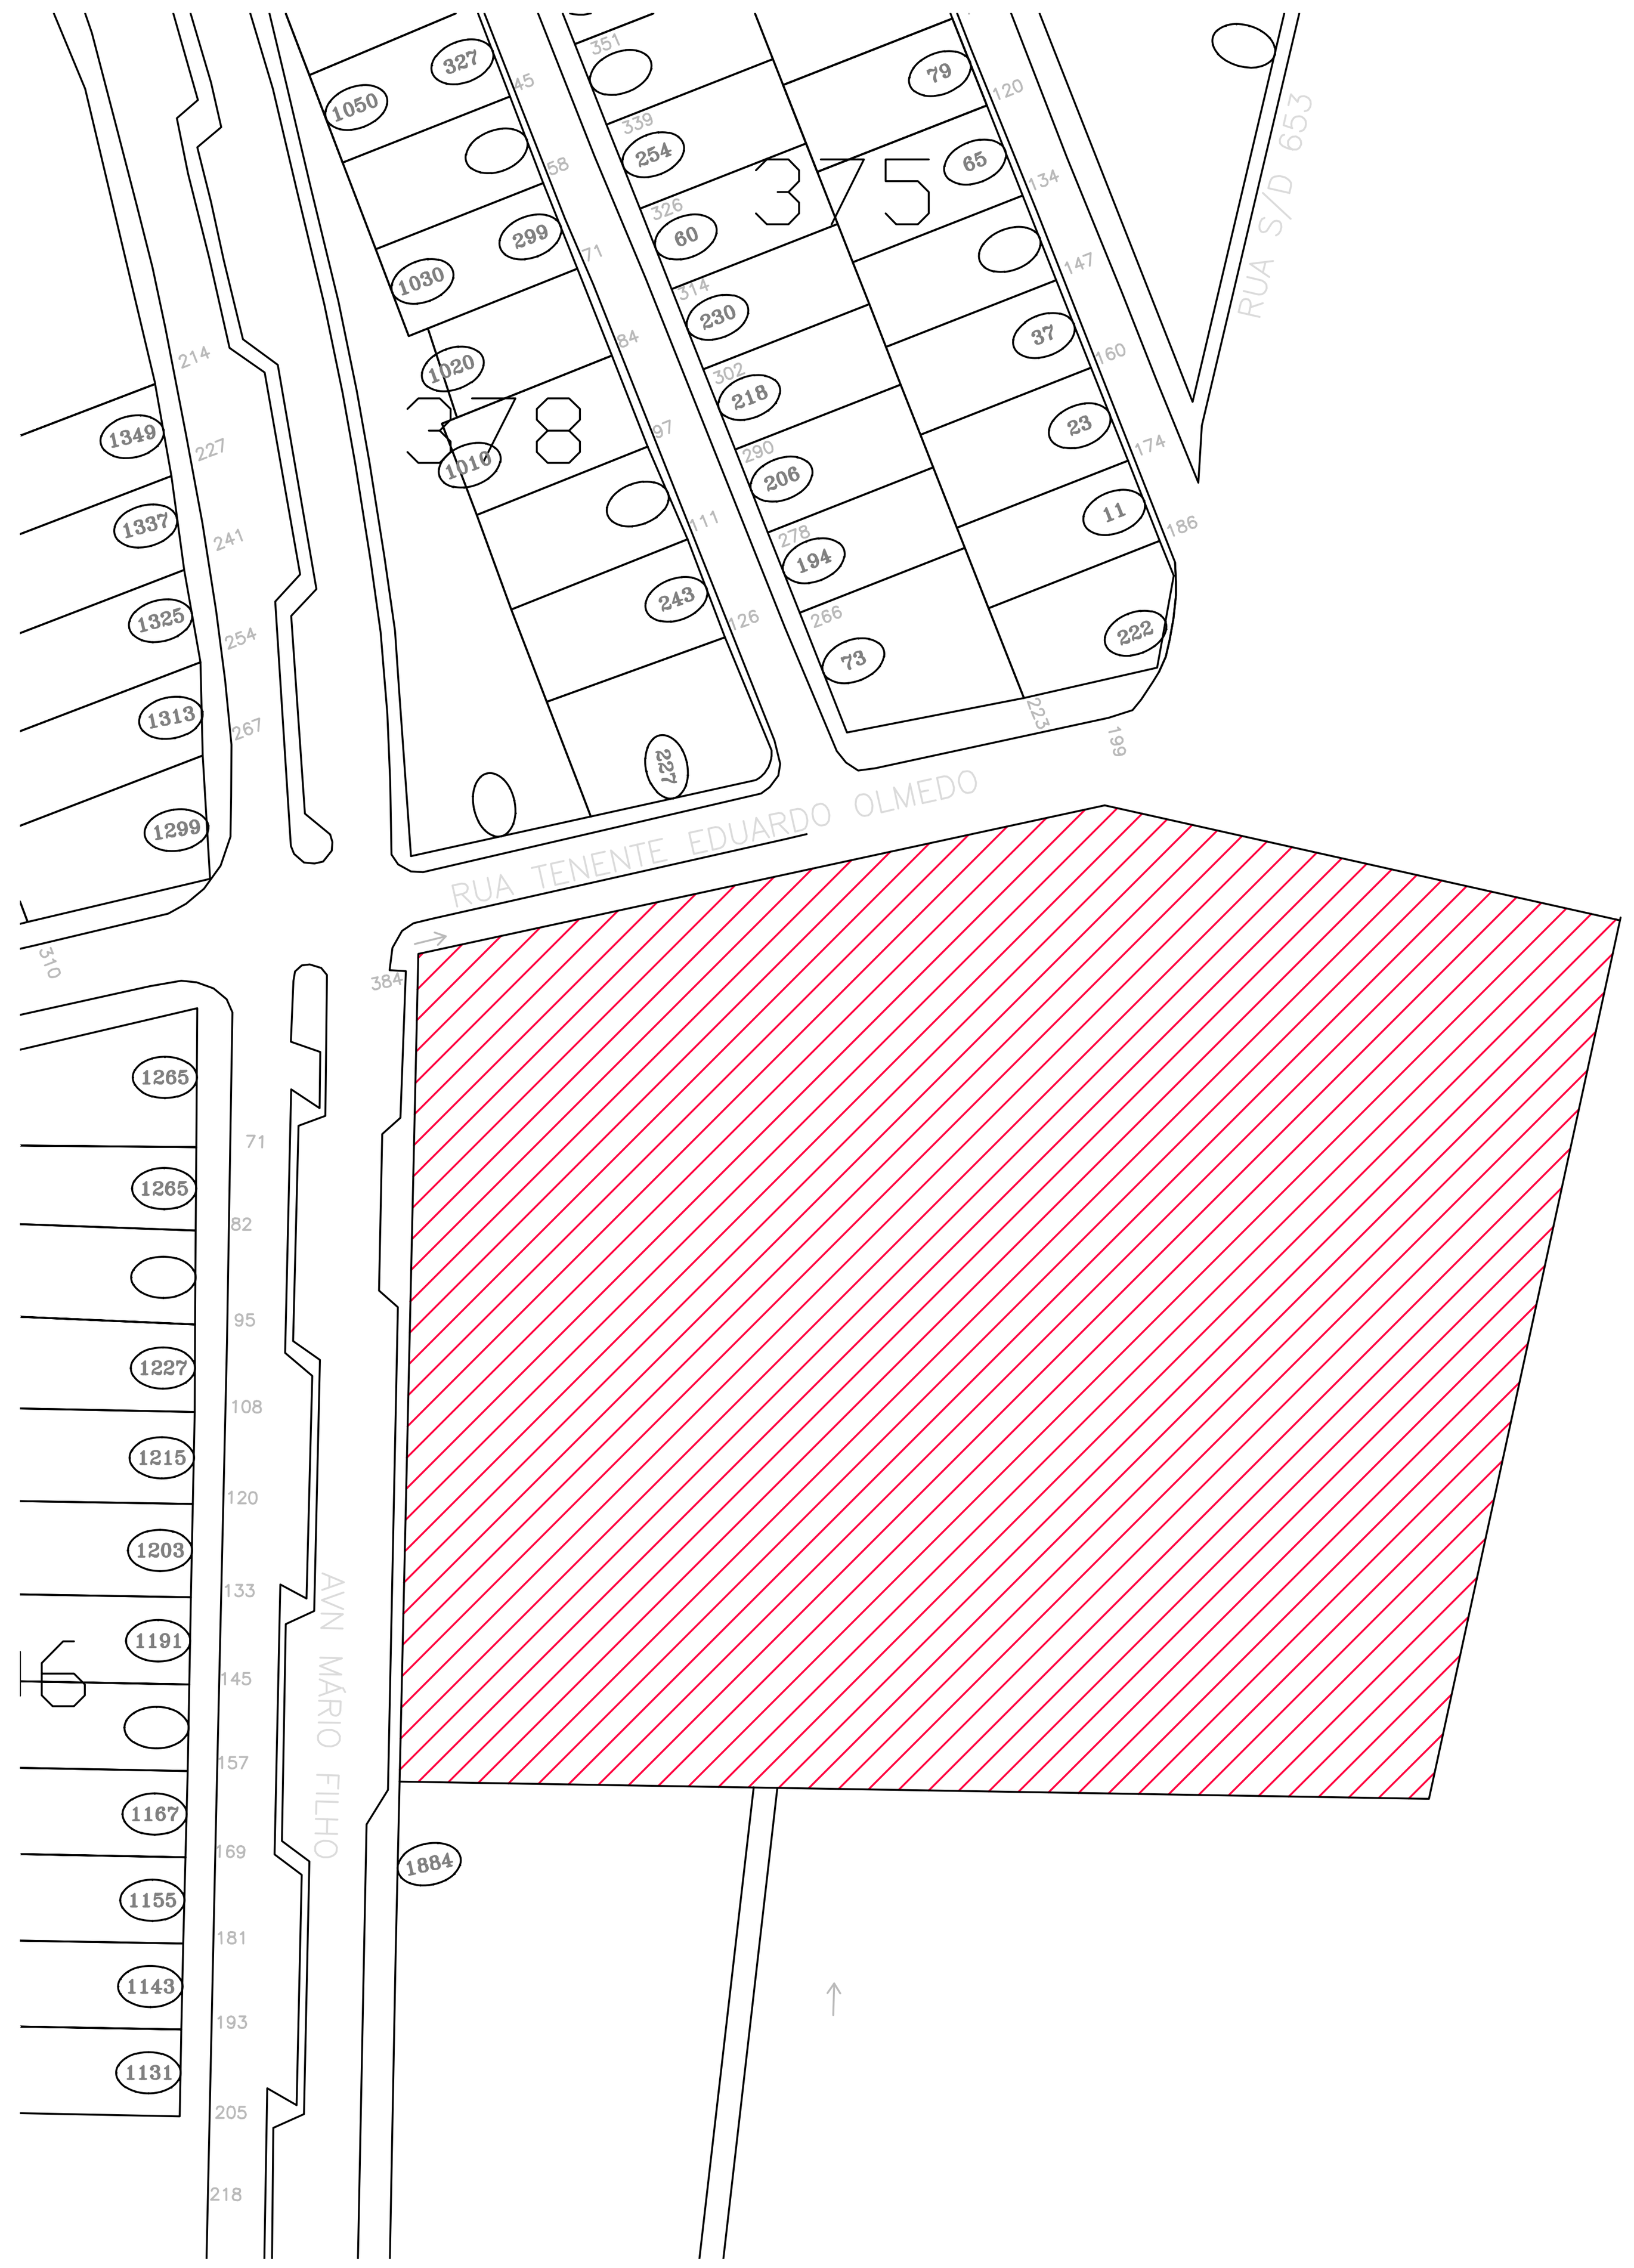

SITUAÇÃO

Sem escala

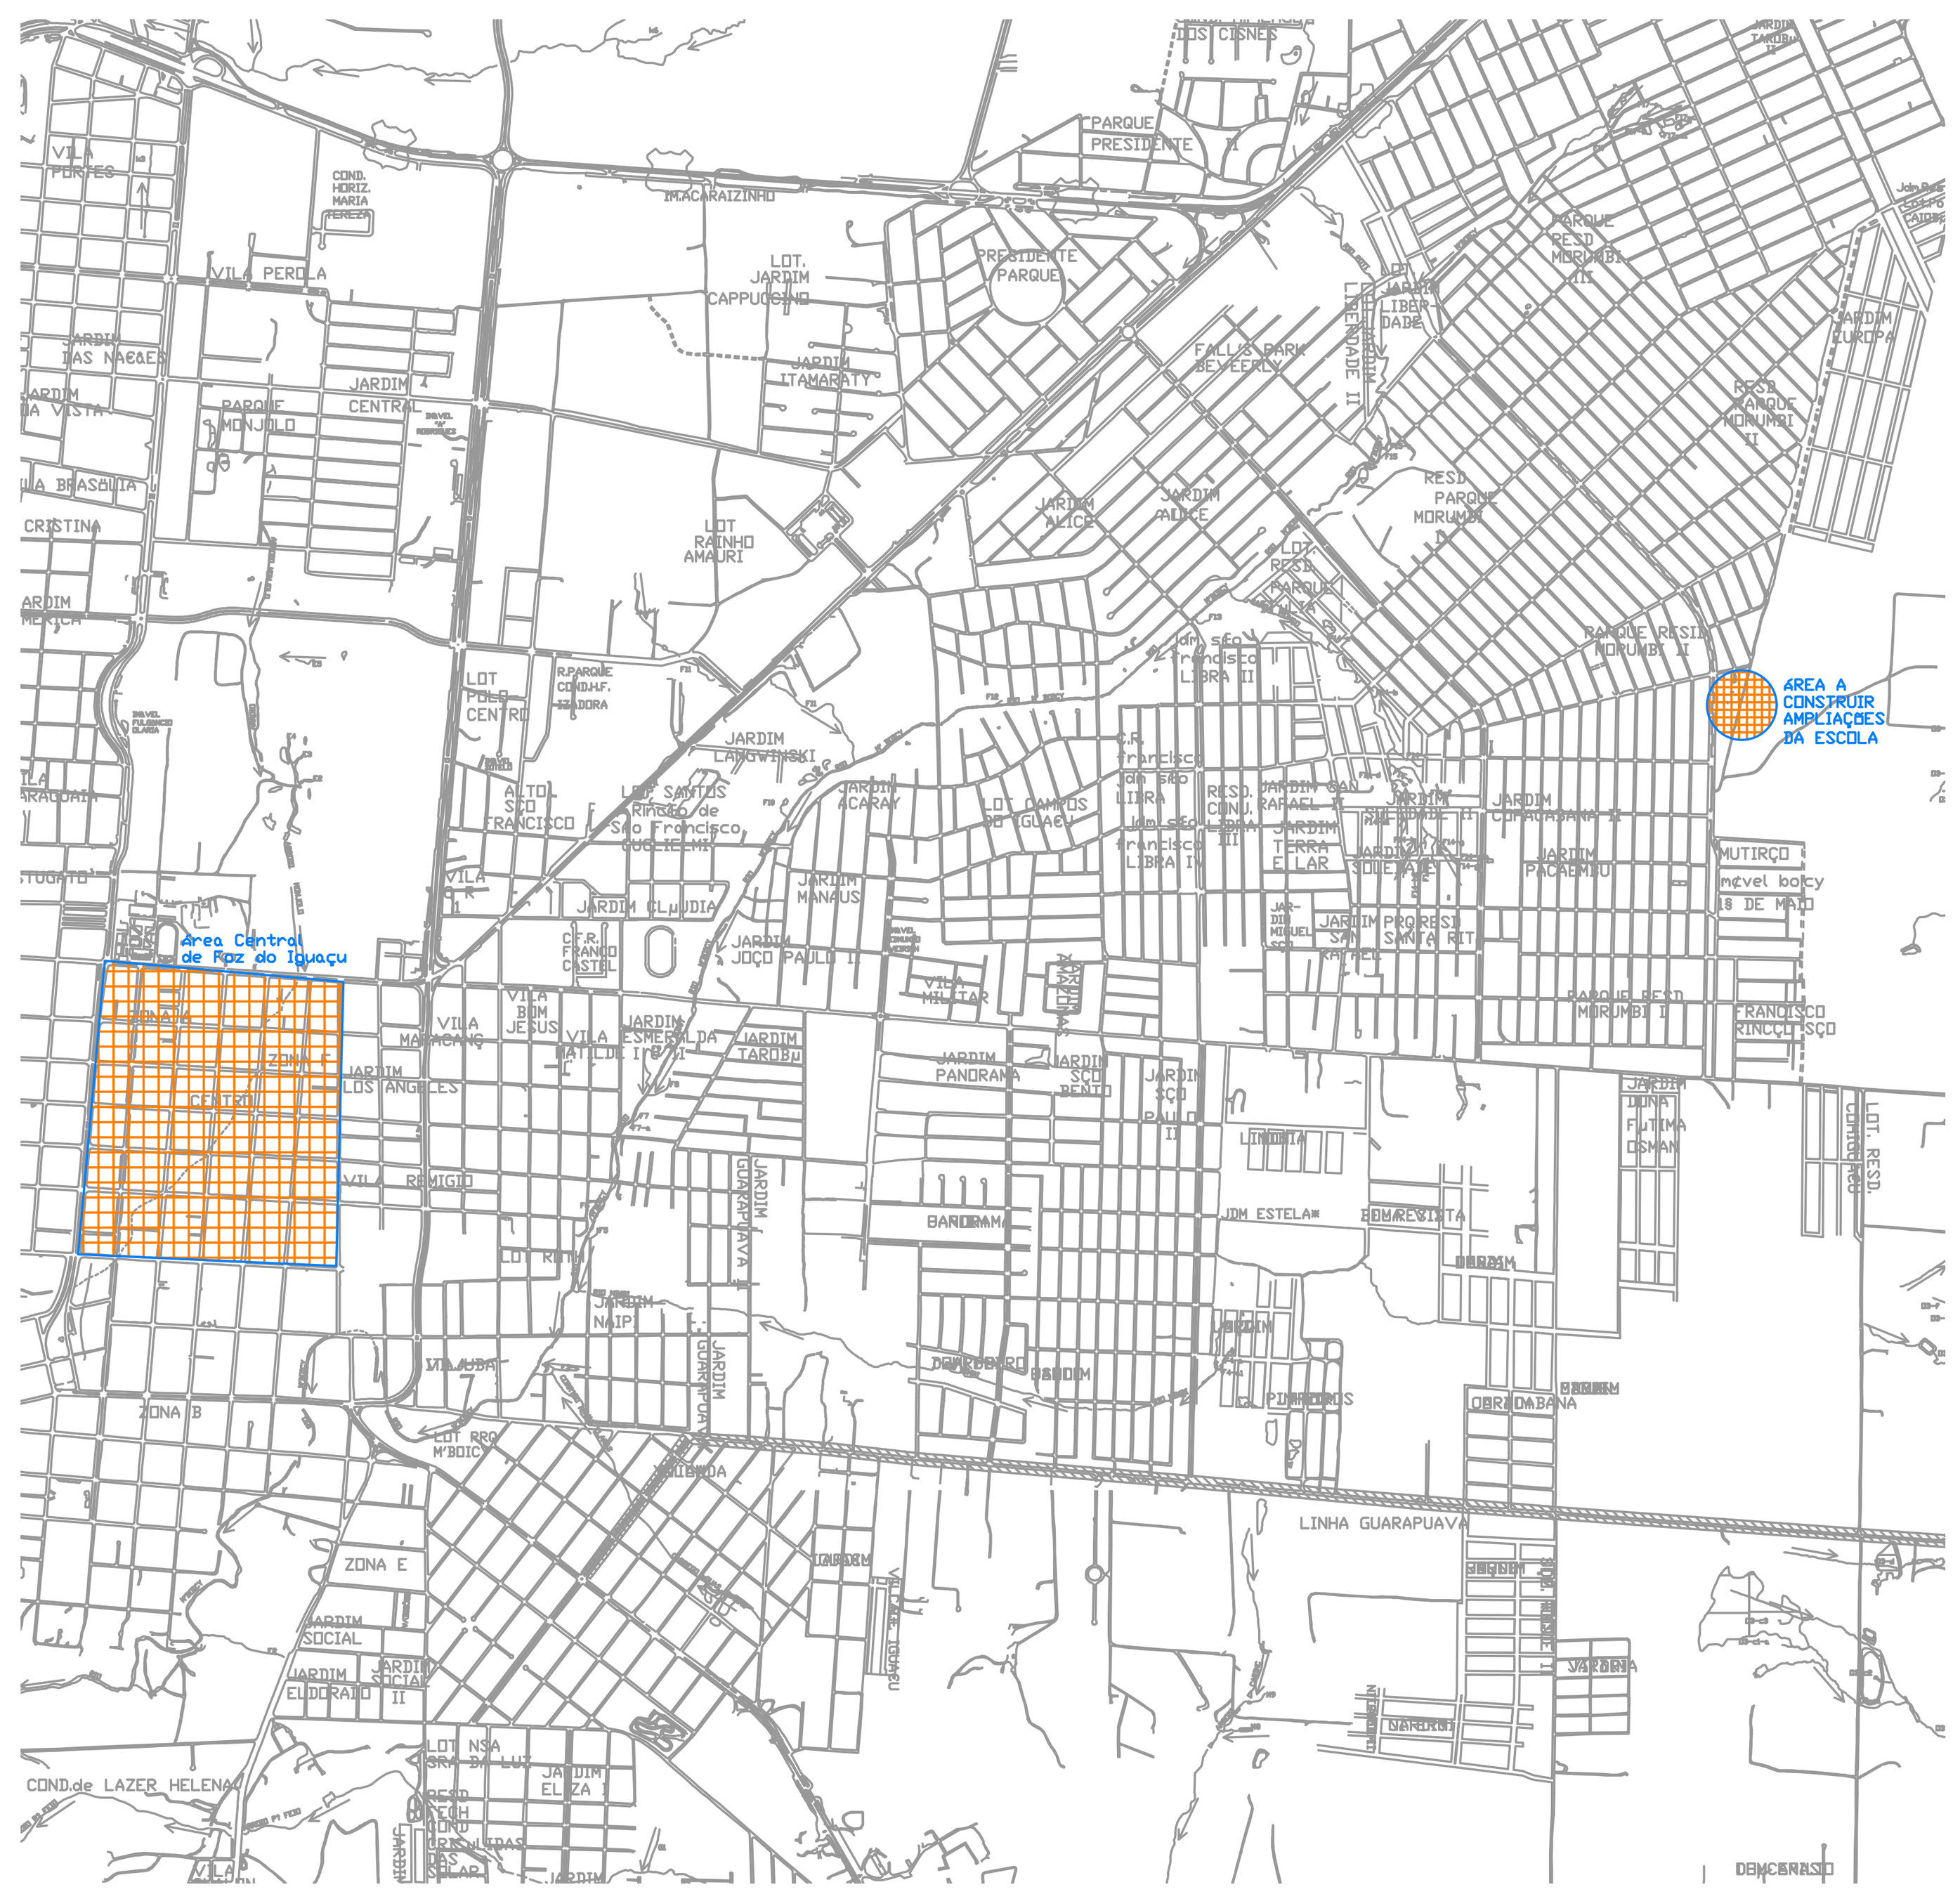

LOCALIZAÇÃO

Sem Escala

NOTAS:

- NÃO EXISTEM NASCENTES EM UM RAIO DE 50M NEM RIOS OU CÓRREGOS EM UM RAIO DE 30M DO TERRENO, CONFORME LEI FEDERAL 12.651/12
- O ABASTECIMENTO DE ÁGUA É FEITO PELA SANEPAR
- O DESTINO FINAL DO ESGOTO É DE RESPONSABILIDADE DA SANEPAR
- AS CALÇADAS OBEDECERÃO A LEI MUNICIPAL 3144/05
- A ACESSIBILIDADE PARA PNE DEVERÁ ESTAR DISPONÍVEL EM TODOS OS NÍVEIS DA EDIFICAÇÃO (HORIZONTAL E VERTICAL) CONFORME LEI 2305/00, ATRAVÉS DE RAMPAS OU ELEVADORES

ÁREA DE CARIMBO

INDICAÇÃO FISCAL	LOTE	QUADRA	ZONA	FOZ DO IGUAÇU
	0561 0561 0436	19 20 20	ZR2 - ZONA RESIDENCIAL DE BAIXA DENSIDADE	
	INSCRIÇÃO IMOBILIÁRIA: 01.10.02.19.0561/01.10.02.20.0561/01.10.02.20.0436			

PREFEITURA MUNICIPAL DE FOZ DO IGUAÇU
SECRETARIA MUNICIPAL DE PLANEJAMENTO E CAPTAÇÃO DE RECURSOS

PREFEITO: FRANCISCO LACERDA BRASILEIRO — CNPJ: 76206606/0001-40

SECRETÁRIO : ELSIDIO EMILIO CAVALCANTE — DIRETOR: -

TÍTULO:

REFORMA DA QUADRA DE ESPORTES

ESCOLA MUNICIPAL EMÍLIO DE MENEZES

LOCAL: AVENIDA MARIO FILHO, Nº 1.252, - MORUMBI II — CEP: 85859-000

CONTEÚDO: LOCALIZAÇÃO/IMPLANTAÇÃO/SITUAÇÃO

PROPRIETÁRIO OU REPONSAVEL: PREFEITURA MUNICIPAL DE FOZ DO IGUAÇU
FRANCISCO LACERDA BRASILEIRO

RESP. TÉCNICO: PAULO DE FAVERI GANGUILHET
ENGENHEIRO CIVIL - CREA-PR 17.438/D

PRANCHA: 01/03

DESENHO: DANI — DATA: AGOSTO/2018 — PROJETO: @2018/EDUCAÇÃO/REFORMAS E AMPLIAÇÕES/CMEIS

Este documento foi assinado eletronicamente por vários signatários.
Para verificar as assinaturas vá ao site https://sistemas.pmfi.pr.gov.br/rp/sidpublico/verificar e utilize o código 7e1310b6-d120-4ddc-b34c-682bca0f1c35.

ELEVAR MURO EM 1 METRO +20cm CINTA AMARRAÇÃO

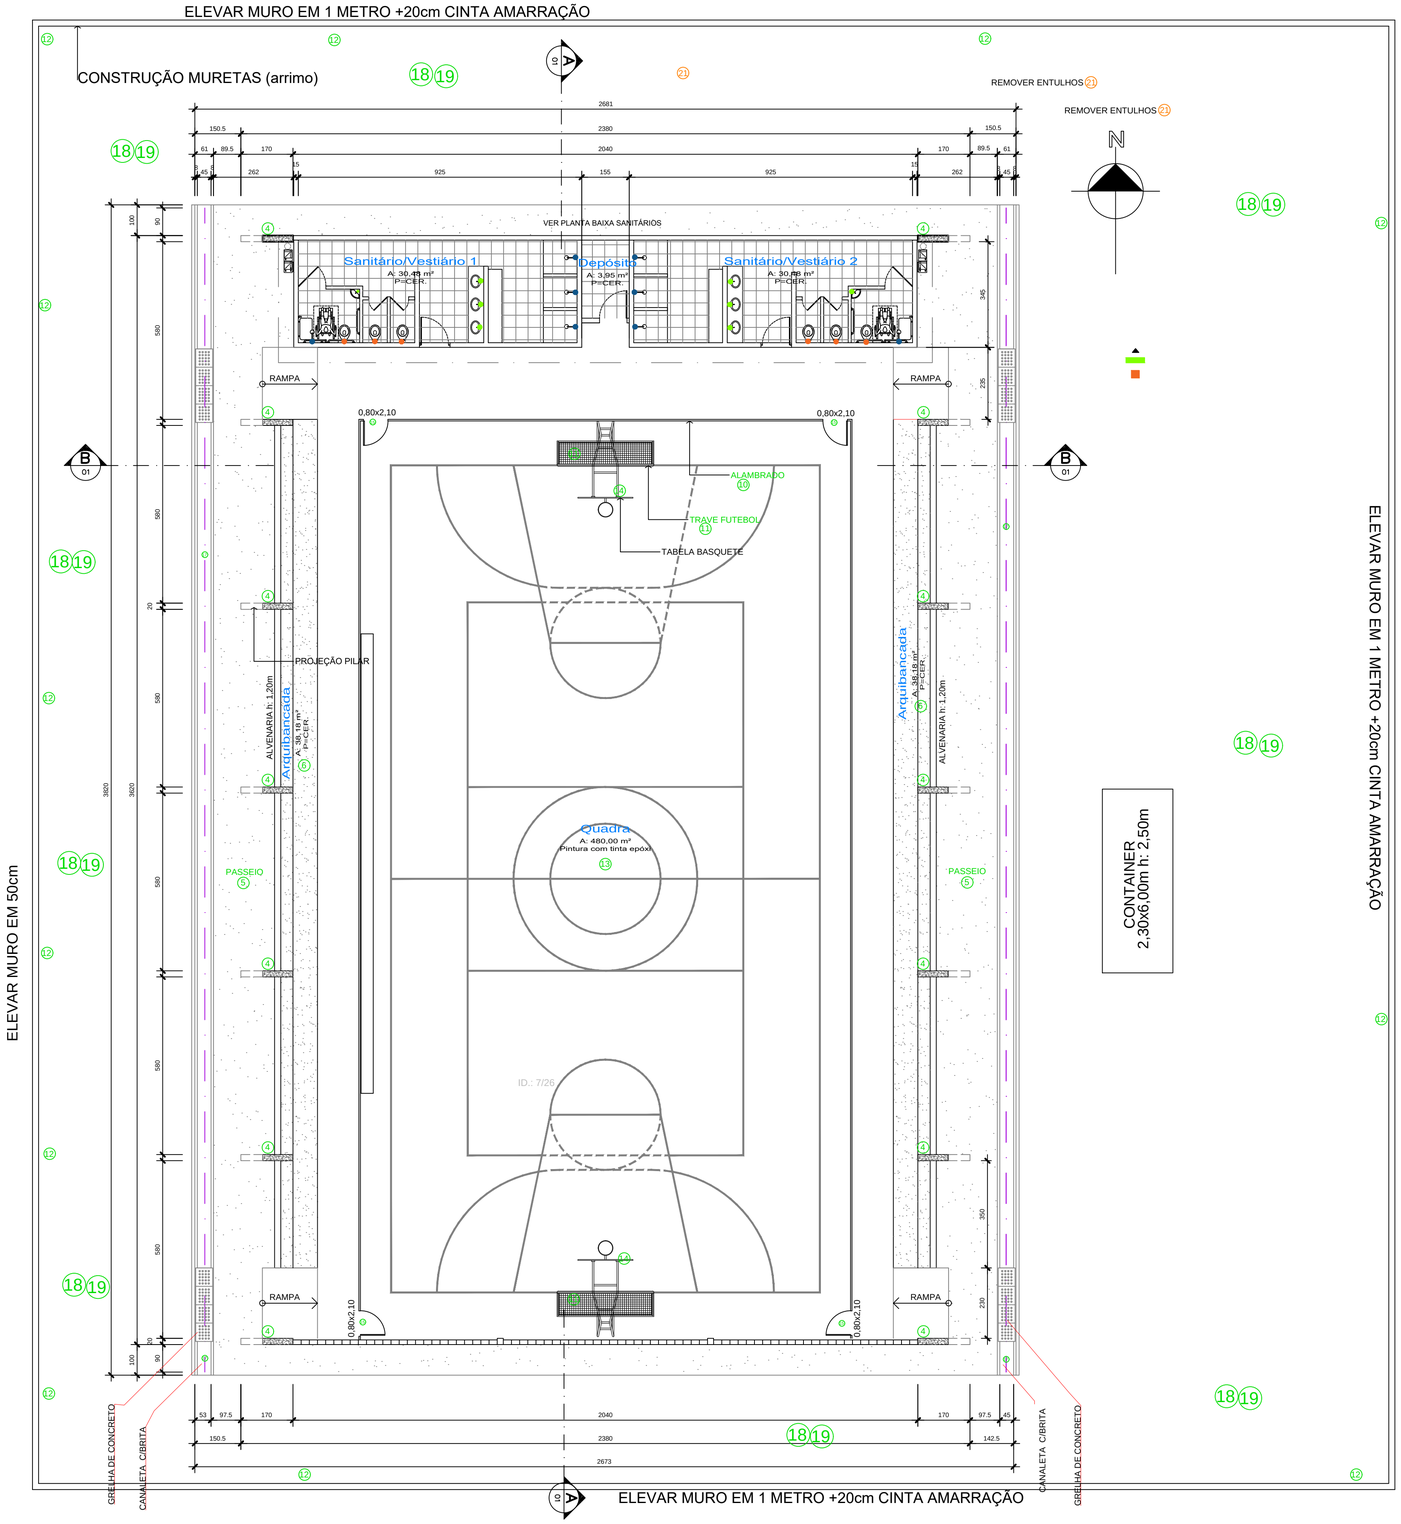

PLANTA BAIXA
Escala 1/100

QUANTITATIVO DE NOVOS ITENS

- GRELHA PARA VALA DE ÁGUA PLUVIAL
- TORNEIRAS CROMADAS DE MESA PARA LAVATÓRIO
- 6 VASOS SANITÁRIOS SIFONADOS COM CAIXA ACOPLADA
- 8 CHUVEIROS ELÉTRICOS TIPO DUCHA
- (1) TROCAR PORTA DE 0,9x2,10 m
- (2) TROCAR PORTA DE 0,9x2,10 m COM BARRA DE APOIO
- (3) TROCAR PORTA DE 0,6x2,10 m
- (4) PINTURA COM TINTA LÁTEX ACRÍLICA NOS 14 PILARES DO GINÁSIO
- (5) PINTURA COM TINTA LÁTEX ACRÍLICA NO PISO AO LADO EXTERNO DO GINÁSIO
- (6) PINTURA COM TINTA LÁTEX ACRÍLICA NAS DUAS ARQUIBANCADAS
- (7) PINTURA COM TINTA LÁTEX ACRÍLICA NA LAJE DOS SANITÁRIOS
- (8) PINTURA COM TINTA LÁTEX ACRÍLICA NO DEPÓSITO
- (9) PINTURA COM TINTA LÁTEX ACRÍLICA NAS DUAS PAREDES COM ELEMENTO VAZADO
- (10) PINTURA COM TINTA LÁTEX ACRÍLICA NAS GRADES DE PROTEÇÃO DA QUADRA
- (11) PINTURA COM TINTA LÁTEX ACRÍLICA NA ESTRUTURA DO GOL
- (12) PINTURA COM TINTA LÁTEX ACRÍLICA NOS MUROS DAS DIVISAS INTERNAS
- (13) PINTURA COM TINTA EPÓXI NA QUADRA
- (14) PINTURA COM TINTA LÁTEX ACRÍLICA NA ESTRUTURA DE BASQUETE
- (15) INSTALAÇÃO DE PORTÃO 2,40x2,10 (SÃO 4 PORTÕES)
- (16) INSTALAÇÃO DE PORTA DE FERRO 0,87x2,10
- (17) INSTALAÇÃO DE CALHA EM CHAPA DE AÇO GALVANIZADO
- (18) REMOÇÃO DE 1218,50m² DE GRAMA EM PLACAS
- (19) PLANTIO DE 1463,24m² DE GRAMA ESMERALDA EM ROLO
- (20) DEMOLIÇÃO DE 1,17m³ DE ALVENARIA DE BLOCO FURADO
- (21) REMOÇÃO DE ENTULHO
- (22) EXECUÇÃO DE RAMPA EM CONCRETO ARMADO COM MALHA POP 3,00x1,95x0,05m
- (23) COBERTURA COM TELHA DE ZINCO E ESTRUTURA TUBULAR SOBRE A RAMPA
- (24) INSTALAÇÃO DE PORTÃO COM ESTRUTURA TUBULAR E FECHAMENTO COM ARAME
- (25) CONSTRUÇÃO DE MURETAS
- (26) INSTALAÇÃO DE CAIXA D'ÁGUA DE 2000L

Notas:

1- EXECUTAR LIMPEZA EM TODAS AS DEPENDÊNCIAS DA QUADRA COM HIDROLAVADORA
2- LOCAR CONTAINER PARA DEPÓSITO, ESCRITÓRIO, VESTIÁRIO E REFEITÓRIO DE FUNCIONÁRIOS
3-DEMOLIR PARTE DO MURO PARA NOVO ACESSO À QUADRA
4-VERIFICAR E REPARAR INSTALAÇÕES HIDRÁULICAS EXISTENTES
5-INSTALAR QUADRO COM 5 DISJUNTORES DE 50A
6-INSTALAR 20 REFLETORES COM LÂMPADAS DE 500W NO GINÁSIO
7-INSTALAR 20 LÂMPADAS LED NOS VESTIÁRIOS
8-INSTALAR UM PARA-RAIO
9-CONSTRUIR UM SUMIDOURO
10-EXCETO MURO ENTRE QUADRA E ESCOLA, EXECUTAR 1m DE ALVENARIA SOBRE MUROS EXISTENTES COM CINTA DE AMARRAÇÃO DE 20cm, COM POSTERIOR CHAPISCO E EMBOÇO
11-NO MURO ENTRE QUADRA E ESCOLA EXECUTAR 50cm DE ALVENARIA SOBRE MURO EXISTENTE COM POSTERIOR CHAPISCO E EMBOÇO
12- INSTALAR SISTEMA DE PROTEÇÃO CONTRA INCÊNDIO

ÁREA DE CARIMBO

INDICAÇÃO FISCAL	LOTE	QUADRA	ZONA	FOZ DO IGUAÇU
	0561 0561 0436	19 20 20	ZR2 - ZONA RESIDENCIAL DE BAIXA DENSIDADE	
	INSCRIÇÃO IMOBILIÁRIA: 01.10.02.19.0561/01.10.02.20.0561/01.10.02.20.0436			

PREFEITURA MUNICIPAL DE FOZ DO IGUAÇU
SECRETARIA MUNICIPAL DE PLANEJAMENTO E CAPTAÇÃO DE RECURSOS

PREFEITO:	CNPJ:
FRANCISCO LACERDA BRASILEIRO	76206606/0001-40
SECRETÁRIO : ELSIDIO EMILIO CAVALCANTE	DIRETOR: -

TÍTULO:

REFORMA DA QUADRA DE ESPORTES
ESCOLA MUNICIPAL EMÍLIO DE MENEZES

LOCAL: AVENIDA MARIO FILHO, Nº 1.252, - MORUMBI II — CEP: 85859-000

CONTEÚDO: PLANTA BAIXA QUADRA

PROPRIETÁRIO OU REPONSAVEL
PREFEITURA MUNICIPAL DE FOZ DO IGUAÇU
FRANCISCO LACERDA BRASILEIRO

PRANCHA: 02/03

RESP. TÉCNICO:
PAULO DE FAVERI GANGUILHET
ENGENHEIRO CIVIL - CREA-PR 17.438/D

DESENHO:	DATA:	PROJETO:
DANI	AGOSTO/2018	@2018/EDUCAÇÃO/REFORMAS E AMPLIAÇÕES/CMEIS

Este documento foi assinado eletronicamente por vários signatários.
Para verificar as assinaturas vá ao site https://sistemas.pmfi.pr.gov.br/rp/sidpublico/verificar e utilize o código 7e1310b6-d120-4ddc-b34c-682bca0f1c35.

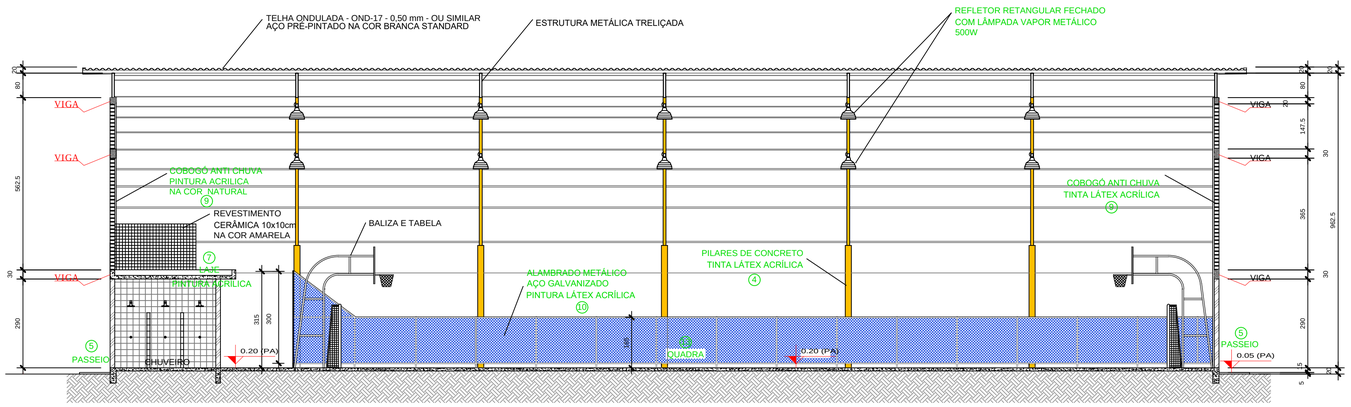

CORTE AA
Escala 1/100

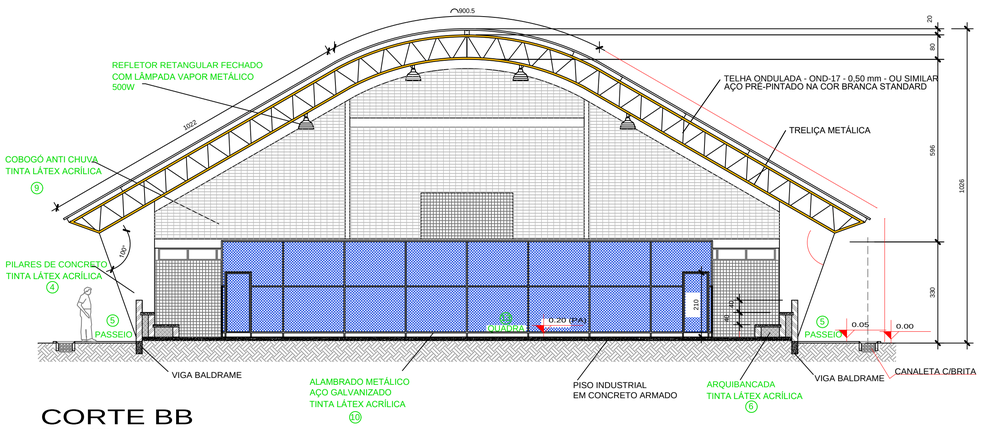

CORTE BB
Escala 1/100

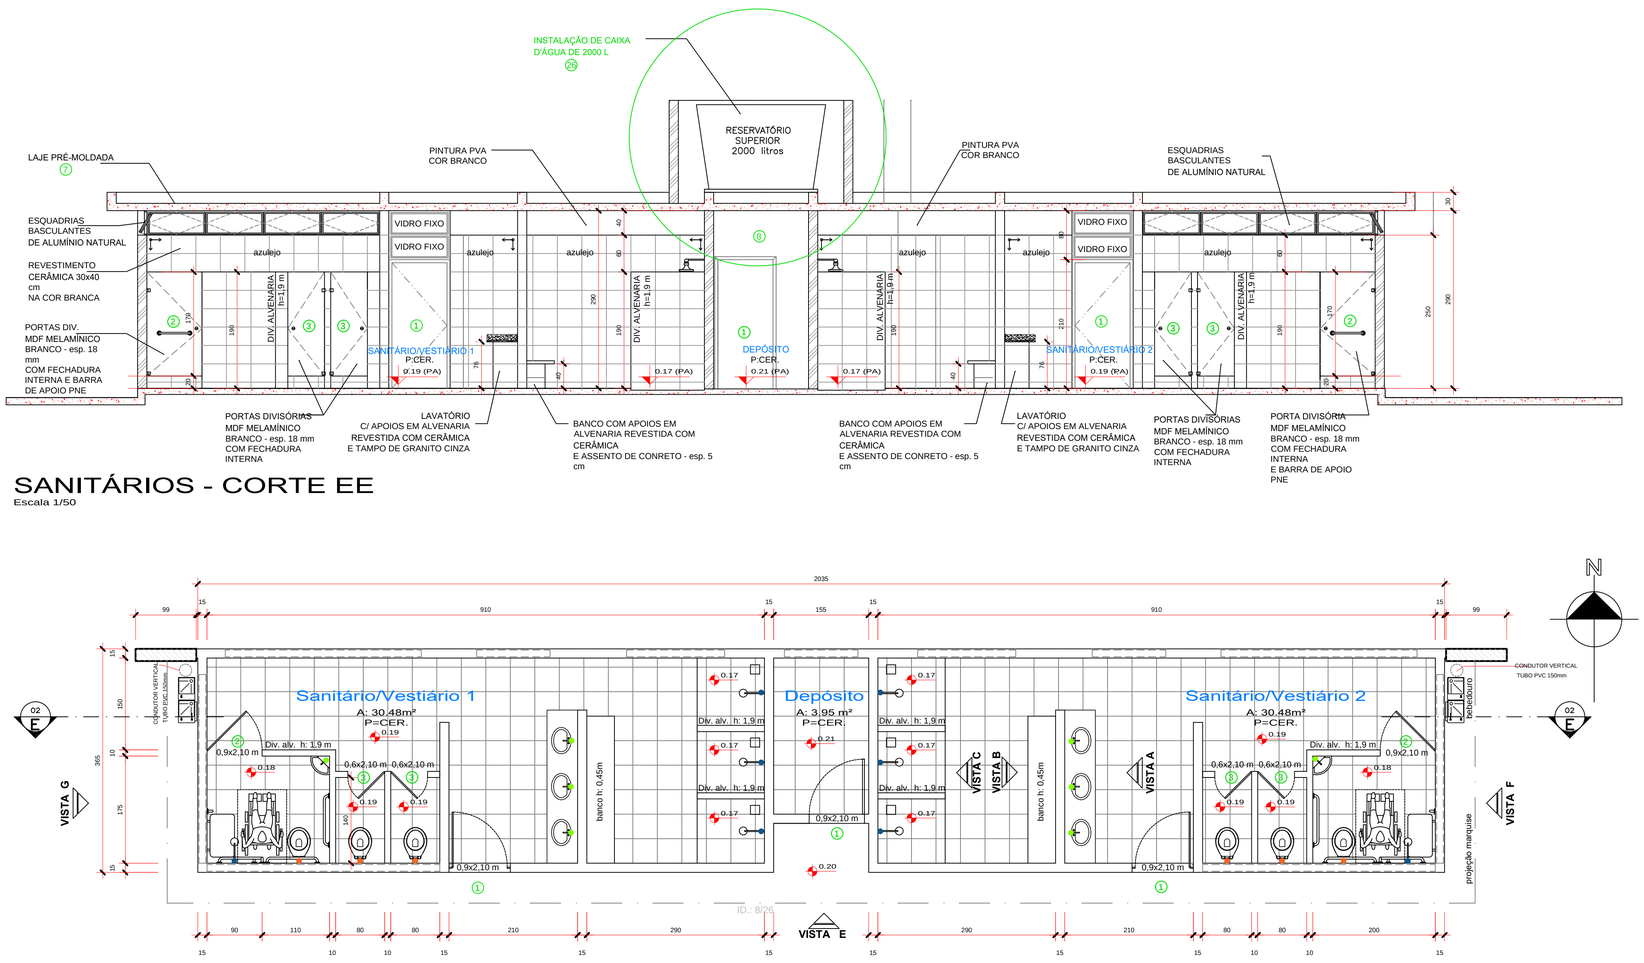

SANITÁRIOS - CORTE EE
Escala 1/50

PLANTA BAIXA SANITÁRIOS
Escala 1/50

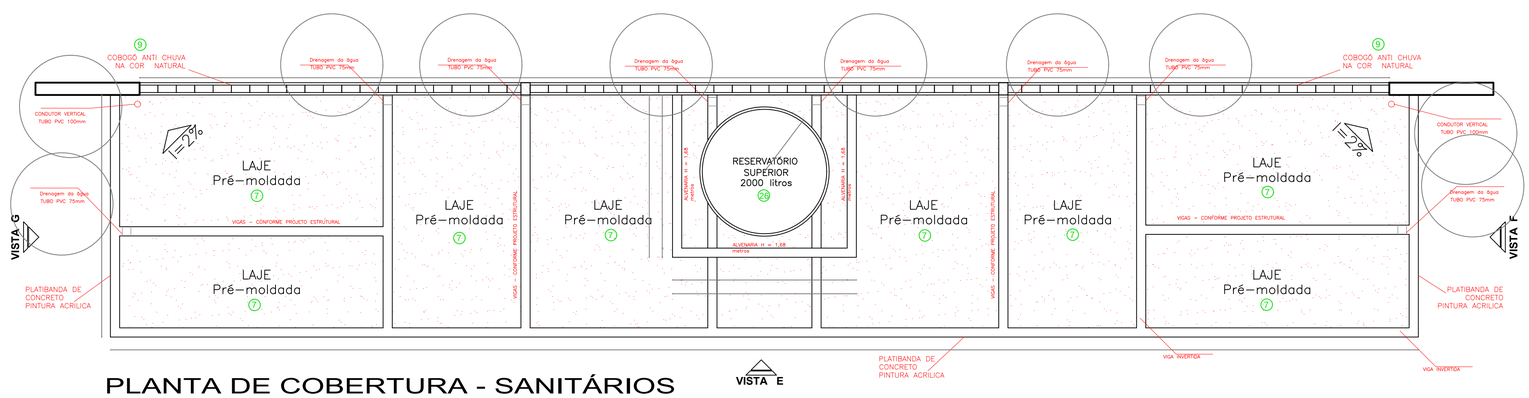

PLANTA DE COBERTURA - SANITÁRIOS
Escala 1/50

QUANTITATIVO DE NOVOS ITENS

- GRELHA PARA VALA DE ÁGUA PLUVIAL
- TORNEIRAS CROMADAS DE MESA PARA LAVATÓRIO
- 6 VASOS SANITÁRIOS SIFONADOS COM CAIXA ACOPLADA
- 8 CHUVEIROS ELÉTRICOS TIPO DUCHA
- (1) TROCAR PORTA DE 0,9x2,10 m
- (2) TROCAR PORTA DE 0,9x2,10 m COM BARRA DE APOIO
- (3) TROCAR PORTA DE 0,6x2,10 m
- (4) PINTURA COM TINTA LÁTEX ACRÍLICA NOS 14 PILARES DO GINÁSIO
- (5) PINTURA COM TINTA LÁTEX ACRÍLICA NO PISO AO LADO EXTERNO DO GINÁSIO
- (6) PINTURA COM TINTA LÁTEX ACRÍLICA NAS DUAS ARQUIBANCADAS
- (7) PINTURA COM TINTA LÁTEX ACRÍLICA NA LAJE DOS SANITÁRIOS
- (8) PINTURA COM TINTA LÁTEX ACRÍLICA NO DEPÓSITO
- (9) PINTURA COM TINTA LÁTEX ACRÍLICA NAS DUAS PAREDES COM ELEMENTO VAZADO
- (10) PINTURA COM TINTA LÁTEX ACRÍLICA NAS GRADES DE PROTEÇÃO DA QUADRA
- (11) PINTURA COM TINTA LÁTEX ACRÍLICA NA ESTRUTURA DO GOL
- (12) PINTURA COM TINTA LÁTEX ACRÍLICA NOS MUROS DAS DIVISAS INTERNAS
- (13) PINTURA COM TINTA EPÓXI NA QUADRA
- (14) PINTURA COM TINTA LÁTEX ACRÍLICA NA ESTRUTURA DE BASQUETE
- (15) INSTALAÇÃO DE PORTÃO 2,40x2,10 (SÃO 4 PORTÕES)
- (16) INSTALAÇÃO DE PORTA DE FERRO 0,87x2,10
- (17) INSTALAÇÃO DE CALHA EM CHAPA DE AÇO GALVANIZADO
- (18) REMOÇÃO DE 1218,50m² DE GRAMA EM PLACAS
- (19) PLANTIO DE 1463,24m² DE GRAMA ESMERALDA EM ROLO
- (20) DEMOLIÇÃO DE 1,17m³ DE ALVENARIA DE BLOCO FURADO
- (21) REMOÇÃO DE ENTULHO
- (22) EXECUÇÃO DE RAMPA EM CONCRETO ARMADO COM MALHA POP 3,00x1,95x0,05m
- (23) COBERTURA COM TELHA DE ZINCO E ESTRUTURA TUBULAR SOBRE A RAMPA
- (24) INSTALAÇÃO DE PORTÃO COM ESTRUTURA TUBULAR E FECHAMENTO COM ARAME
- (25) CONSTRUÇÃO DE MURETAS
- (26) INSTALAÇÃO DE CAIXA D'ÁGUA DE 2000L

OBS: VER NOTAS PRANCHAS 1 E 2

ÁREA DE CARIMBO

INDICAÇÃO FISCAL	LOTE	QUADRA	ZONA	FOZ DO IGUAÇU
	0561 0561 0436	19 20 20	ZR2 - ZONA RESIDENCIAL DE BAIXA DENSIDADE	
	INSCRIÇÃO IMOBILIÁRIA: 01.10.02.19.0561/01.10.02.20.0561/01.10.02.20.0436			

PREFEITURA MUNICIPAL DE FOZ DO IGUAÇU
SECRETARIA MUNICIPAL DE PLANEJAMENTO E CAPTAÇÃO DE RECURSOS

PREFEITO:	CNPJ:
FRANCISCO LACERDA BRASILEIRO	76206606/0001-40
SECRETÁRIO : ELSIDIO EMILIO CAVALCANTE	DIRETOR: -

TÍTULO:

REFORMA DA QUADRA DE ESPORTES

ESCOLA MUNICIPAL EMÍLIO DE MENEZES

LOCAL: AVENIDA MARIO FILHO, Nº 1.252, - MORUMBI II	CEP: 85859-000
CONTEÚDO: PLANTA BAIXA QUADRA	
PROPRIETÁRIO OU REPONSAVEL: PREFEITURA MUNICIPAL DE FOZ DO IGUAÇU FRANCISCO LACERDA BRASILEIRO	PRANCHA: 03/03
RESP. TÉCNICO: PAULO DE FAVERI GANGUILHET ENGENHEIRO CIVIL - CREA-PR 17.438/D	
DESENHO: DANI	DATA: AGOSTO/2018
PROJETO: @2018/EDUCAÇÃO/REFORMAS E AMPLIAÇÕES/CMEIS	

Este documento foi assinado eletronicamente por vários signatários.
Para verificar as assinaturas vá ao site https://sistemas.pmfi.pr.gov.br/rp/sidpublico/verificar e utilize o código 7e1310b6-d120-4ddc-b34c-682bca0f1c35.

PREFEITURA MUNICIPAL DE FOZ DO IGUAÇU

SERVIÇO ESPECIALIZADO EM ENGENHARIA DE SEGURANÇA DO TRABALHO E EM MEDICINA DO TRABALHO - SESMT

PLANO DE EMERGÊNCIA CONTRA INCÊNDIO



Fevereiro/2023

Documento elaborado pela equipe de Brigadistas de incêndio da respectiva unidade com apoio do Coordenador Geral da Brigada Municipal.

Este documento foi assinado eletronicamente por vários signatários.
Para verificar as assinaturas vá ao site https://sistemas.pmfi.pr.gov.br/rp/sidpublico/verificar e utilize o código 7e1310b6-d120-4ddc-b34c-682bca0f1c35.

Sumário

1. APRESENTAÇÃO 3
2. OBJETIVO 3
3. CAMPOS DE APLICAÇÃO 3
4. DESCRIÇÃO DA IDENTIFICAÇÃO 3
5. RECURSOS MATERIAIS DE COMBATE A INCÊNDIO 6
6. PROCEDIMENTOS EM CASOS DE SINISTRO 7
7. PROCEDIMENTOS BÁSICOS DE EMERGÊNCIA CONTRA INCÊNDIO 8

Este documento foi assinado eletronicamente por vários signatários.
Para verificar as assinaturas vá ao site https://sistemas.pmfi.pr.gov.br/rp/sidpublico/verificar e utilize o código 7e1310b6-d120-4ddc-b34c-682bca0f1c35.

PLANO DE AÇÃO DE EMERGÊNCIA CONTRA INCÊNDIO

1. APRESENTAÇÃO

O presente plano foi elaborado com base nas normas técnicas oficiais, Norma de Procedimento Técnico – NPT 016 estabelecida pelo Corpo de Bombeiros do estado do Paraná.

Visa este documento, traçar a característica do estabelecimento a partir do levantamento dos riscos de incêndios existentes no ambiente, estabelecer os procedimentos a serem realizados em caso de sinistro e organização dos membros da Brigada de incêndio da unidade.

2. OBJETIVO

Este documento tem por objetivo atender os requisitos das normas vigentes bem como de tornar uma ferramenta de aprimoramento das ações a serem empregadas em caso de necessidade.

3. CAMPOS DE APLICAÇÃO

Este documento servirá para todos os servidores públicos da Prefeitura Municipal de Foz do Iguaçu e também para órgãos oficiais de fiscalização e controle.

A leitura deste documento deve ser periódica a fim do brigadistas relembrar as ações a serem adotadas no momento do sinistro.

4. DESCRIÇÃO DA IDENTIFICAÇÃO

ESCOLA MUNICIPAL EMÍLIO DE MENZES

Localização: Urbana

Endereço: Avenida Mário Filho, 1252 – Morumbi II - Foz do Iguaçu- Pr.

Vizinhança: Está localizado numa das principais avenidas do bairro, em frente ao estabelecimento Santi Móveis.

Este documento foi assinado eletronicamente por vários signatários.
Para verificar as assinaturas vá ao site https://sistemas.pmfi.pr.gov.br/rp/sidpublico/verificar e utilize o código 7e1310b6-d120-4ddc-b34c-682bca0f1c35.

Deslocamentos: Distância do Corpo de Bombeiros aproximadamente 1 km (unidade Morumbi II)

Estrutura: Todas as estruturas são de alvenaria e parte do forro é feita de madeira e PVC.

Dimensões: A instituição possui seis blocos, todos localizados no térreo, onde funcionam salas de aula, setor administrativo, biblioteca e refeitório. O primeiro bloco conta com 6 salas de aula e uma cantina. O segundo bloco é destinado a cozinha. O terceiro e o quarto blocos são conjugados, sendo que este se destina ao setor administrativo e aquele é composto por 7 salas de aula e 1 sala de informática. O quinto bloco conta com 4 salas de aula; no sexto bloco está localizado a biblioteca, a sala de jogos e uma sala de aula. Além disso, a escola conta com uma quadra poliesportiva coberta.

Ocupação: A maior parte da unidade é utilizada exclusivamente para aulas nos períodos da manhã e tarde. Duas salas do quarto bloco são utilizadas para aulas no período noturno.

População: Fixa: 600 (alunos, servidores, terceirizados)

Flutuante: 200 (pais, visitantes, etc)

A população fixa considera-se nos horários compreendidos entre ás 07h30min até 17h30min;

A população flutuante considera-se os horários de maior pico, por volta das 07h15min;11h30min e 13h15min e 17h30min;

Características de funcionamento: A escola funciona 12 horas diariamente com interrupções.

Horário de funcionamento: 07h30min às 11h30min – 13h30min às 17h30min.- 18h30 às 22h30min

Este documento foi assinado eletronicamente por vários signatários.
Para verificar as assinaturas vá ao site https://sistemas.pmfi.pr.gov.br/rp/sidpublico/verificar e utilize o código 7e1310b6-d120-4ddc-b34c-682bca0f1c35.

Pessoas portadoras de necessidades especiais:

Riscos específicos inerentes à atividade: A escola conta com depósitos de materiais de limpeza, depósito de materiais didáticos, todas as salas de aula do primeiro bloco equipadas com aparelho de televisão, todas as salas de aula do segundo bloco equipadas com multimídia, biblioteca, sala de informática, computadores no setor administrativo, ares-condicionados e arquivo.

Recursos Humanos: Brigada de incêndio (5 membros).

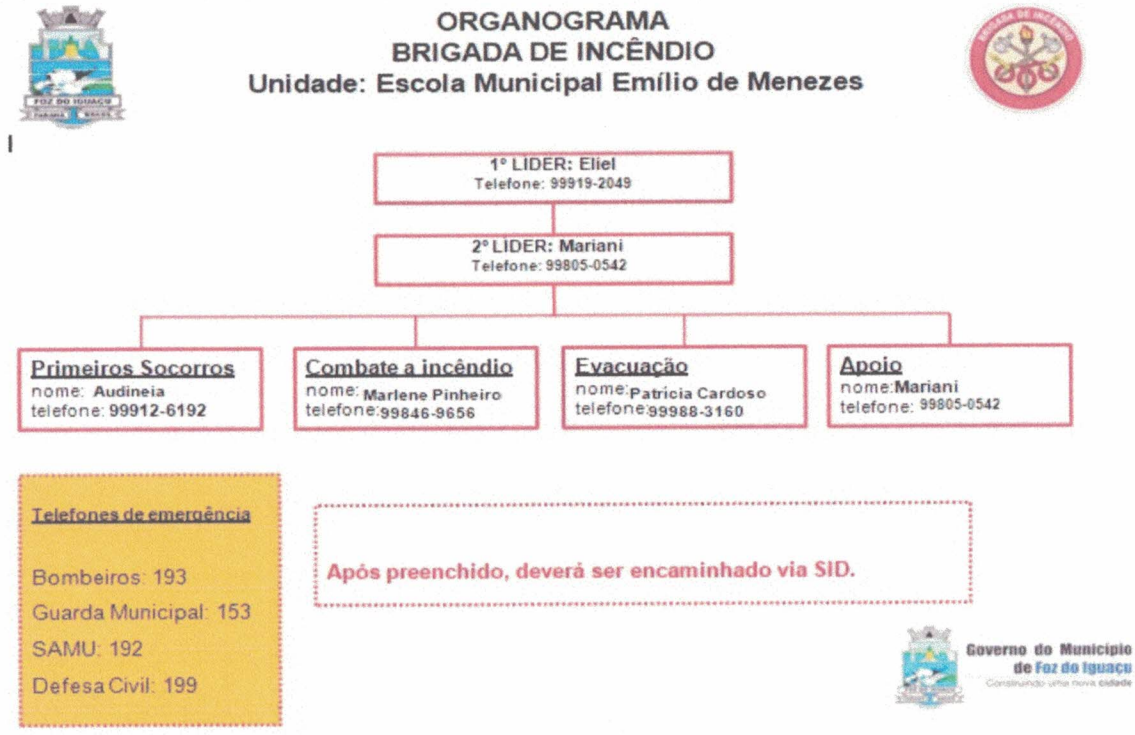

Sistemas de Segurança contra Incêndio: Possuímos 04 extintores, posicionados pelo perímetro da escola, e 02 mangueiras longas com esguicho sendo uma no saguão e outra na parte traseira da escola.

Ponto de Encontro: O ponto de encontro se encontra no pátio externo da escola.

Rotas de fuga: indicar as rotas de fuga até o **ponto de encontro**, mantendo-os sinalizados e desobstruídos.

Este documento foi assinado eletronicamente por vários signatários.
Para verificar as assinaturas vá ao site https://sistemas.pmfi.pr.gov.br/rp/sidpublico/verificar e utilize o código 7e1310b6-d120-4ddc-b34c-682bca0f1c35.

Ponto de Encontro: O ponto de encontro se encontra no pátio externo da escola.

Rotas de fuga: indicar as rotas de fuga até o **ponto de encontro**, mantendo-os sinalizados e desobstruídos.

PLANTA DE EMERGÊNCIA

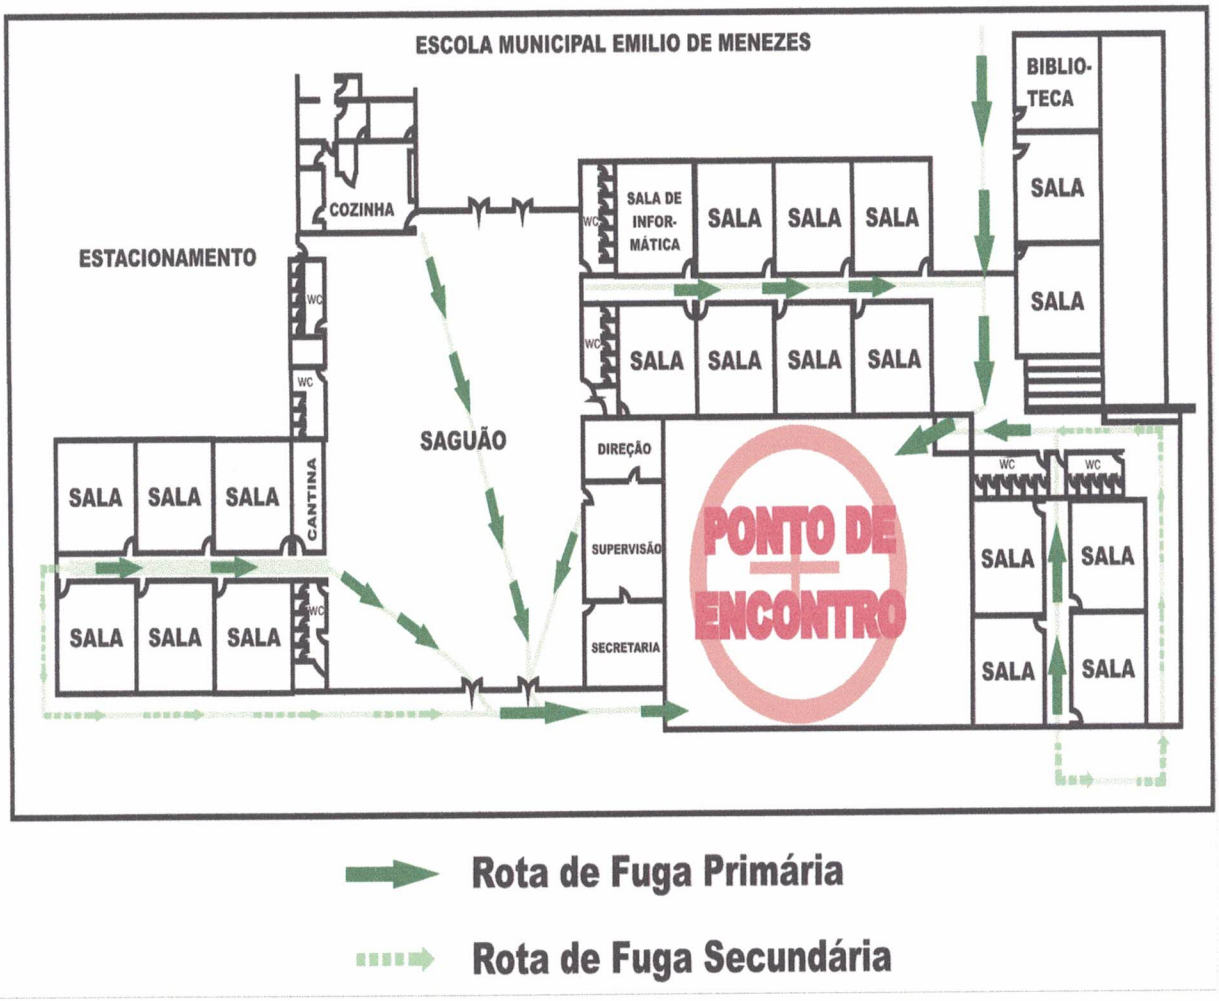

5. RECURSOS MATERIAIS DE COMBATE A INCÊNDIO (Extintores, Hidrantes, Alarmes, Iluminação de emergência, Gerador).

- Extintores de Incêndio:

Bloco 1- 01 extintor BC (4kg)

Bloco 2 (cozinha) – 01 extintor BC (4kg)

Bloco 4 – 01 extintor BC (4kg)

Este documento foi assinado eletronicamente por vários signatários.
Para verificar as assinaturas vá ao site https://sistemas.pmfi.pr.gov.br/rp/sidpublico/verificar e utilize o código 7e1310b6-d120-4ddc-b34c-682bca0f1c35.

com um alarme geral que, conforme sistemática estabelecida, em caso de incêndio será acionado três vezes consecutivas.

- Iluminação de emergência

As saídas de emergência estão sinalizadas com lâmpadas que são acesas automaticamente em casos de falta de energia.

6. PROCEDIMENTOS EM CASOS DE SINISTRO

Em caso de sinistros, descrever as etapas a serem seguidas pelas equipes da unidade:

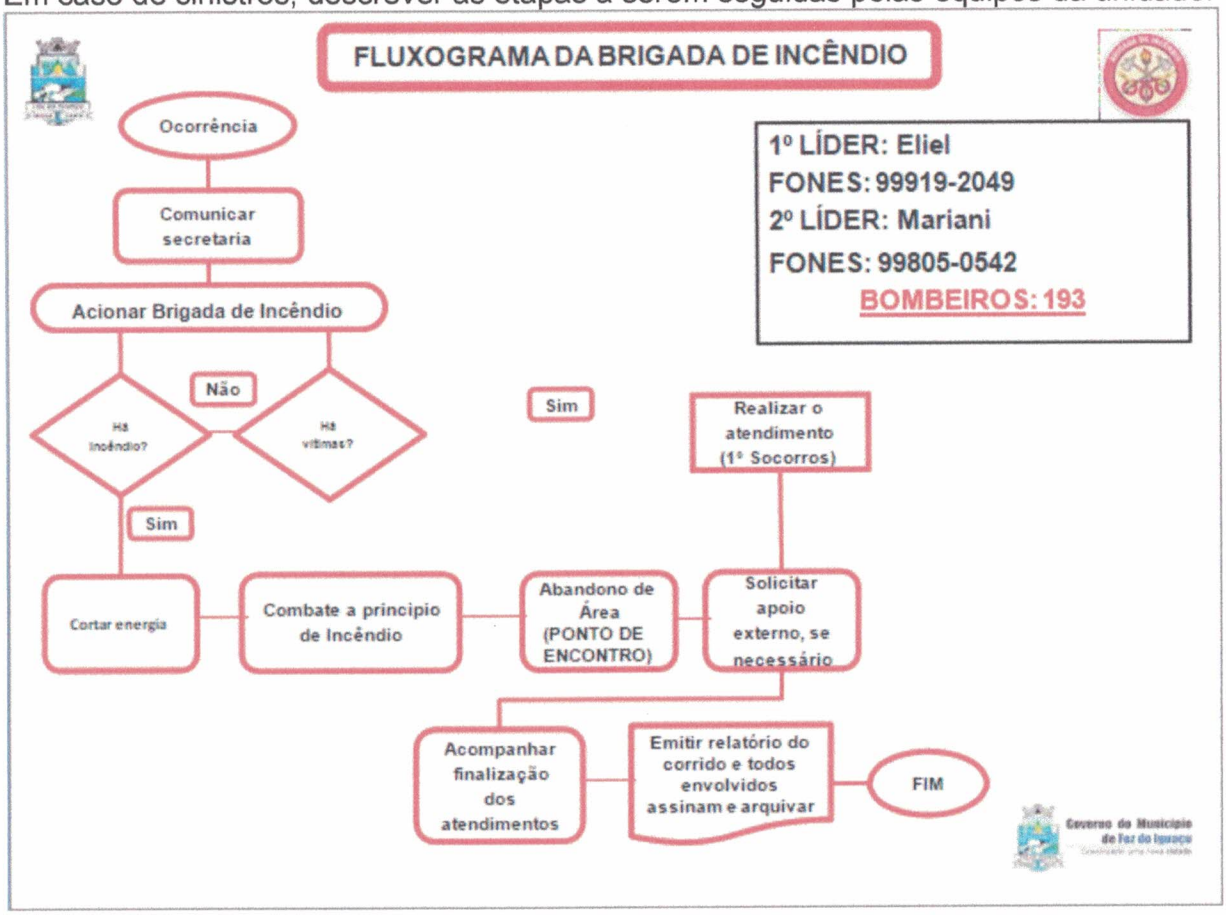

7. PROCEDIMENTOS BÁSICOS DE EMERGÊNCIA CONTRA INCÊNDIO

Os procedimentos descritos devem estar relacionados em ordem lógica e devem ser executados conforme a disponibilidade do pessoal e com prioridade ao atendimento de vítimas.

Alerta: Em caso de incêndio, o alerta será dado através do toque por três vezes

Este documento foi assinado eletronicamente por vários signatários.
Para verificar as assinaturas vá ao site https://sistemas.pmfi.pr.gov.br/rp/sidpublico/verificar e utilize o código 7e1310b6-d120-4ddc-b34c-682bca0f1c35.

consecutivas do alarme. Ato Contínuo será comunicado o Corpo de Bombeiros (através do telefone 193).

Análise da situação: O líder, Eliel ou a vice-líder, Mariani, ou ainda, outro brigadista que esteja disponível quando da situação de emergência fará uma análise, verificando a existência ou não da situação de emergência e em caso de confirmação, avisará a brigadista do apoio, ou outra pessoa, conforme o caso sobre a necessidade de acionamento do corpo de bombeiros. Enquanto isso se for o caso, a brigadista Marlene, ou outro brigadista que estiver próximo da situação de emergência tentará eliminar eventual princípio do incêndio com o uso do extintor. Se for verificado que não se trata de princípio de incêndio, dar-se-á inicio ao processo de evacuação e aguardo do corpo de bombeiros.

Apoio externo: A brigadista Patrícia, ou outro brigadista que estiver próximo da situação de emergência, será responsável por acionar o Corpo de Bombeiros ou outro meio de ajuda externa. Fornecendo, no mínimo, as seguintes informações:

a. nome e número do telefone utilizado;

b. endereço da planta (completo);

c. pontos de referência;

d. características do incêndio ou do sinistro;

e. quantidade e estado das eventuais vítimas.

Uma pessoa, preferencialmente um brigadista, deve orientar o Corpo de Bombeiros ou o meio de ajuda externa quando da sua chegada, sobre as condições e acessos, e apresentá-los ao Líder da Brigada.

Primeiros socorros e hospitais próximos: A brigadista Audineia, ou outro brigadista que estiver disponível quando da situação de emergência, deve prestar os primeiros socorros às eventuais vítimas e solicitar ao brigadista de apoio, ou outra pessoa apta, que acione o SAMU (192) ou SIATE (193), conforme o caso (emergências clínicas ou

Este documento foi assinado eletronicamente por vários signatários.
Para verificar as assinaturas vá ao site https://sistemas.pmfi.pr.gov.br/rp/sidpublico/verificar e utilize o código 7e1310b6-d120-4ddc-b34c-682bca0f1c35.

traumas e ferimentos, respectivamente).

Eliminar riscos: O líder da brigada, Eliel, ou outro brigadista que estiver disponível no momento da emergência, providenciará o corte da energia elétrica (parcial ou total) e pelo fechamento das válvulas das tubulações, se for necessário e possível de ser realizado.

Abandono de área: Em caso de necessidade, a brigadista Patricia, ou outro brigadista que estiver disponível, coordenará a evacuação da unidade após o acionamento do sinal sonoro, guiando as pessoas para o ponto de encontro.

Isolamento de área: deve indicar a metodologia a ser usada para isolar as áreas sinistradas e as pessoas responsáveis por este processo.

Confinamento do incêndio: A brigadista Marlene, ou outro brigadista que estiver disponível no momento tratará dos princípios de incêndio, sempre que necessário e possível e fará o confinamento da área afetada.

Combate ao incêndio: Os princípios de incêndio sempre que possível seram extintos pela brigadista responsável, Marlene Pinheiro, ou outro que estiver disponível no momento da emergência. Já os incêndios serão combatidos pelo Corpo de Bombeiros.

Investigação: após o controle total da emergência e a volta à normalidade, o Chefe da Brigada deve iniciar o processo de investigação e elaborar um relatório, por escrito, sobre o sinistro e as ações de contenção, para as devidas providências e/ou investigação e após a conclusão enviar o mesmo ao Serviço Especializado em Engenharia de Segurança e em Medicina do Trabalho - SESMT.

Responsabilidade pelo plano: os líderes devem assinar o plano e atualizar sempre que necessário.

Responsáveis pelas informações:

Nome do 1º líder

Mariani Gomes de Oliveira
Nome do 2º líder

Este documento foi assinado eletronicamente por vários signatários.
Para verificar as assinaturas vá ao site https://sistemas.pmfi.pr.gov.br/rp/sidpublico/verificar e utilize o código 7e1310b6-d120-4ddc-b34c-682bca0f1c35.

ORGANOGRAMA
BRIGADA DE INCÊNDIO
Unidade: Escola Municipal Emílio de Menezes

1º LÍDER: Eliel
Telefone: 99919-2049

2º LÍDER: Mariani
Telefone: 99805-0542

Primeiros Socorros
nome: **Audineia**
telefone: **99912-6192**

Combate a incêndio
nome: **Marlene Pinheiro**
telefone: **99846-9656**

Evacuação
nome: **Patrícia Cardoso**
telefone: **99988-3160**

Apoio
nome: **Mariani**
telefone: **99805-0542**

Telefones de emergência

Bombeiros: 193

Guarda Municipal: 153

SAMU: 192

Defesa Civil: 199

Após preenchido, deverá ser encaminhado via SID.

Governo do Município de Foz do Iguaçu
Construindo uma nova cidade

Este documento foi assinado eletronicamente por vários signatários.
Para verificar as assinaturas vá ao site https://sistemas.pmfi.pr.gov.br/rp/sidpublico/verificar e utilize o código 7e1310b6-d120-4ddc-b34c-682bca0f1c35.

ID.: 18726

Este documento foi assinado eletronicamente por vários signatários.
Para verificar as assinaturas vá ao site https://sistemas.pmfi.pr.gov.br/rp/sidpublico/verificar e utilize o código 7e1310b6-d120-4ddc-b34c-682bca0f1c35.

FLUXOGRAMA DA BRIGADA DE INCÊNDIO

1º LÍDER: Eliel
FONES: 99919-2049
2º LÍDER: Mariani
FONES: 99805-0542
BOMBEIROS: 193

Ocorrência

Comunicar secretaria

Acionar Brigada de Incêndio

Há incêndio?

Não

Há vítimas?

Sim

Sim

Realizar o atendimento (1º Socorros)

Solicitar apoio externo, se necessário

Abandono de Área (PONTO DE ENCONTRO)

Combate a principio de Incêndio

Cortar energia

Acompanhar finalização dos atendimentos

Emitir relatório do corrido e todos envolvidos assinam e arquivar

FIM

Governo do Município de Foz do Iguaçu

ID.: 19/26

Este documento foi assinado eletronicamente por vários signatários.
Para verificar as assinaturas vá ao site https://sistemas.pmfi.pr.gov.br/rp/sidpublico/verificar e utilize o código 7e1310b6-d120-4ddc-b34c-682bca0f1c35.

CERTIFICADO

Certificamos que **Mariani Gomes de Souza**, portador(a) do documento nº 99018100, participou da formação continuada intitulada "Brigada Escolar de Incêndio 2019", realizada nos Centros Escola Bairro de Foz do Iguaçu, no período de 01/07/2019 a 25/10/2019 , totalizando a carga horária de 68 horas.

Foz do Iguaçu, 12 de outubro de 2020

Maria Justina da Silva
Secretária Municipal da Educação

Lija Nara Silveira Morales
Coordenação NTM

MINISTÉRIO DA EDUCAÇÃO
BRASIL PÁTRIA EDUCADORA

NÚCLEO DE TECNOLOGIA EDUCACIONAL MUNICIPAL

PTI Parque Tecnológico Itaipu

ITAIPU BINACIONAL

Este documento foi assinado eletronicamente por vários signatários.
Para verificar as assinaturas vá ao site https://sistemas.pmfi.pr.gov.br/rp/sidpublico/verificar e utilize o código 7e1310b6-d120-4ddc-b34c-682bca0f1c35.

CERTIFICADO

Certificamos que **Patrícia da Silva Cardoso Aguayo**, portador(a) do documento nº 83211407, participou da formação continuada intitulada "Brigada Escolar de Incêndio 2019", realizada nos Centros Escola Bairro de Foz do Iguaçu, no período de 01/07/2019 a 25/10/2019 , totalizando a carga horária de 68 horas.

Foz do Iguaçu, 24 de fevereiro de 2023

Maria Justina da Silva
Secretária Municipal da Educação

Lija Nara Silveira Morales
Coordenação NTM

MINISTÉRIO DA EDUCAÇÃO
BRASIL PÁTRIA EDUCADORA

NÚCLEO DE TECNOLOGIA EDUCACIONAL MUNICIPAL

PTI Parque Tecnológico Itaipu

ITAIPU BINACIONAL

Este documento foi assinado eletronicamente por vários signatários.
Para verificar as assinaturas vá ao site https://sistemas.pmfi.pr.gov.br/rp/sidpublico/verificar e utilize o código 7e1310b6-d120-4ddc-b34c-682bca0f1c35.

CERTIFICADO

Certificamos que **Marlene Pinheiro dos Santos**, portador(a) do documento nº 67743490, participou da formação continuada intitulada "Brigada Escolar de Incêndio 2019", realizada nos Centros Escola Bairro de Foz do Iguaçu, no período de 01/07/2019 a 25/10/2019 , totalizando a carga horária de 68 horas.

Foz do Iguaçu, 24 de fevereiro de 2023

Maria Justina da Silva
Secretária Municipal da Educação

Lija Nara Silveira Morales
Coordenação NTM

MINISTÉRIO DA EDUCAÇÃO
BRASIL PÁTRIA EDUCADORA

NÚCLEO DE TECNOLOGIA EDUCACIONAL MUNICIPAL

PTI Parque Tecnológico Itaipu

ITAIPU BINACIONAL

ID.: 22726

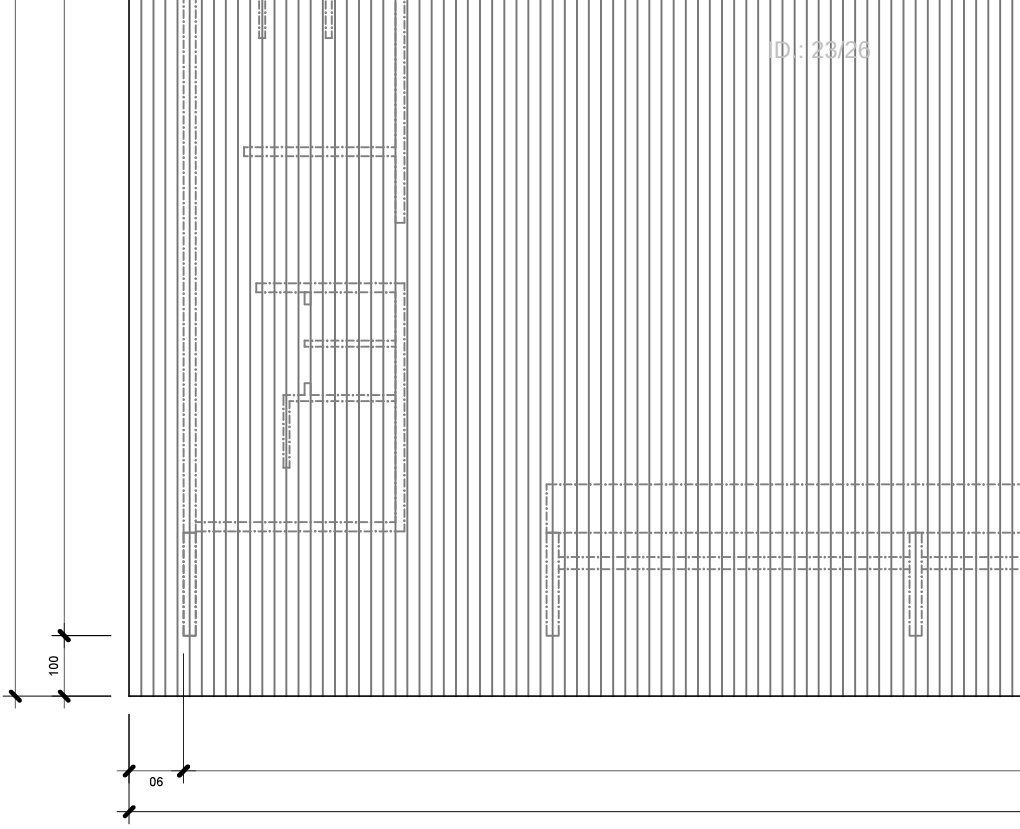

Este documento foi assinado eletronicamente por vários signatários.
Para verificar as assinaturas vá ao site https://sistemas.pmfi.pr.gov.br/rp/sidpublico/verificar e utilize o código 7e1310b6-d120-4ddc-b34c-682bca0f1c35.

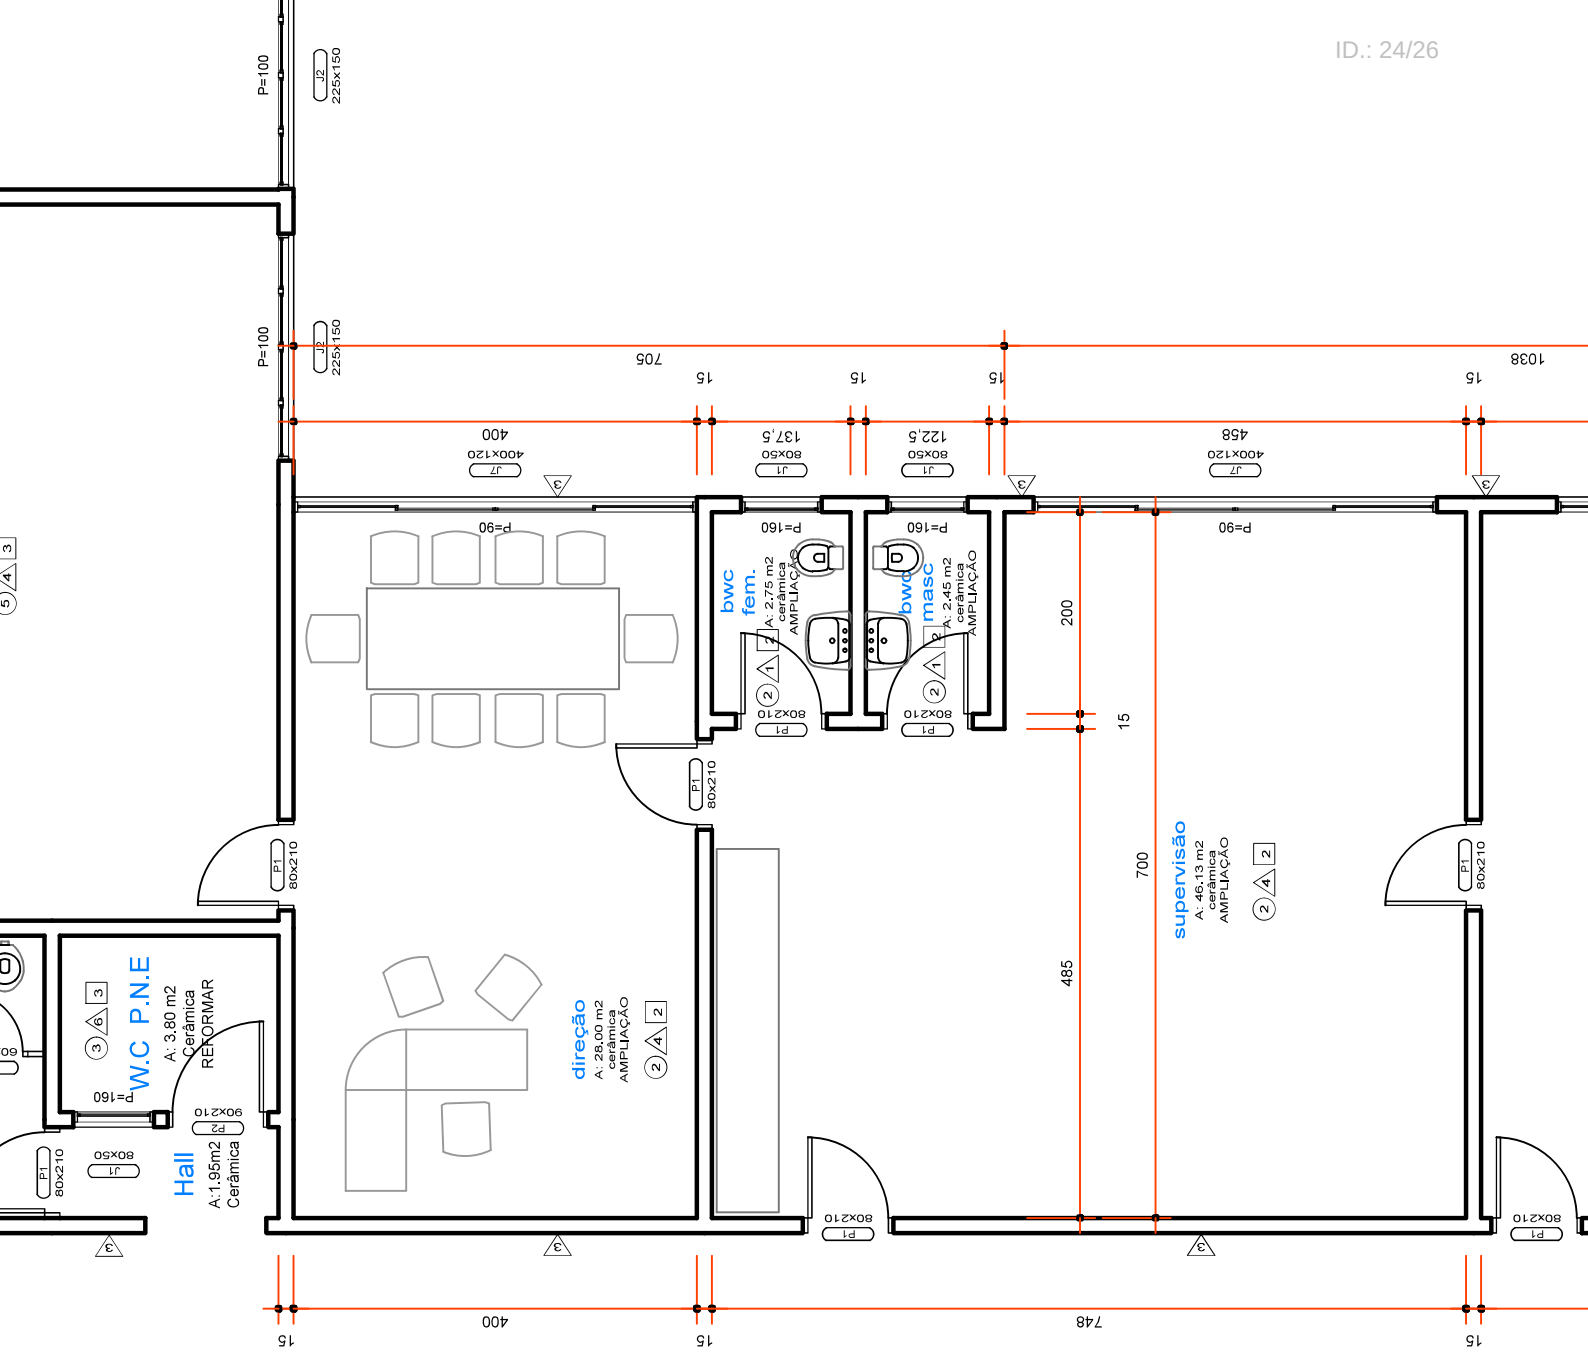

Este documento foi assinado eletronicamente por vários signatários.
Para verificar as assinaturas vá ao site https://sistemas.pmfi.pr.gov.br/rp/sidpublico/verificar e utilize o código 7e1310b6-d120-4ddc-b34c-682bca0f1c35.

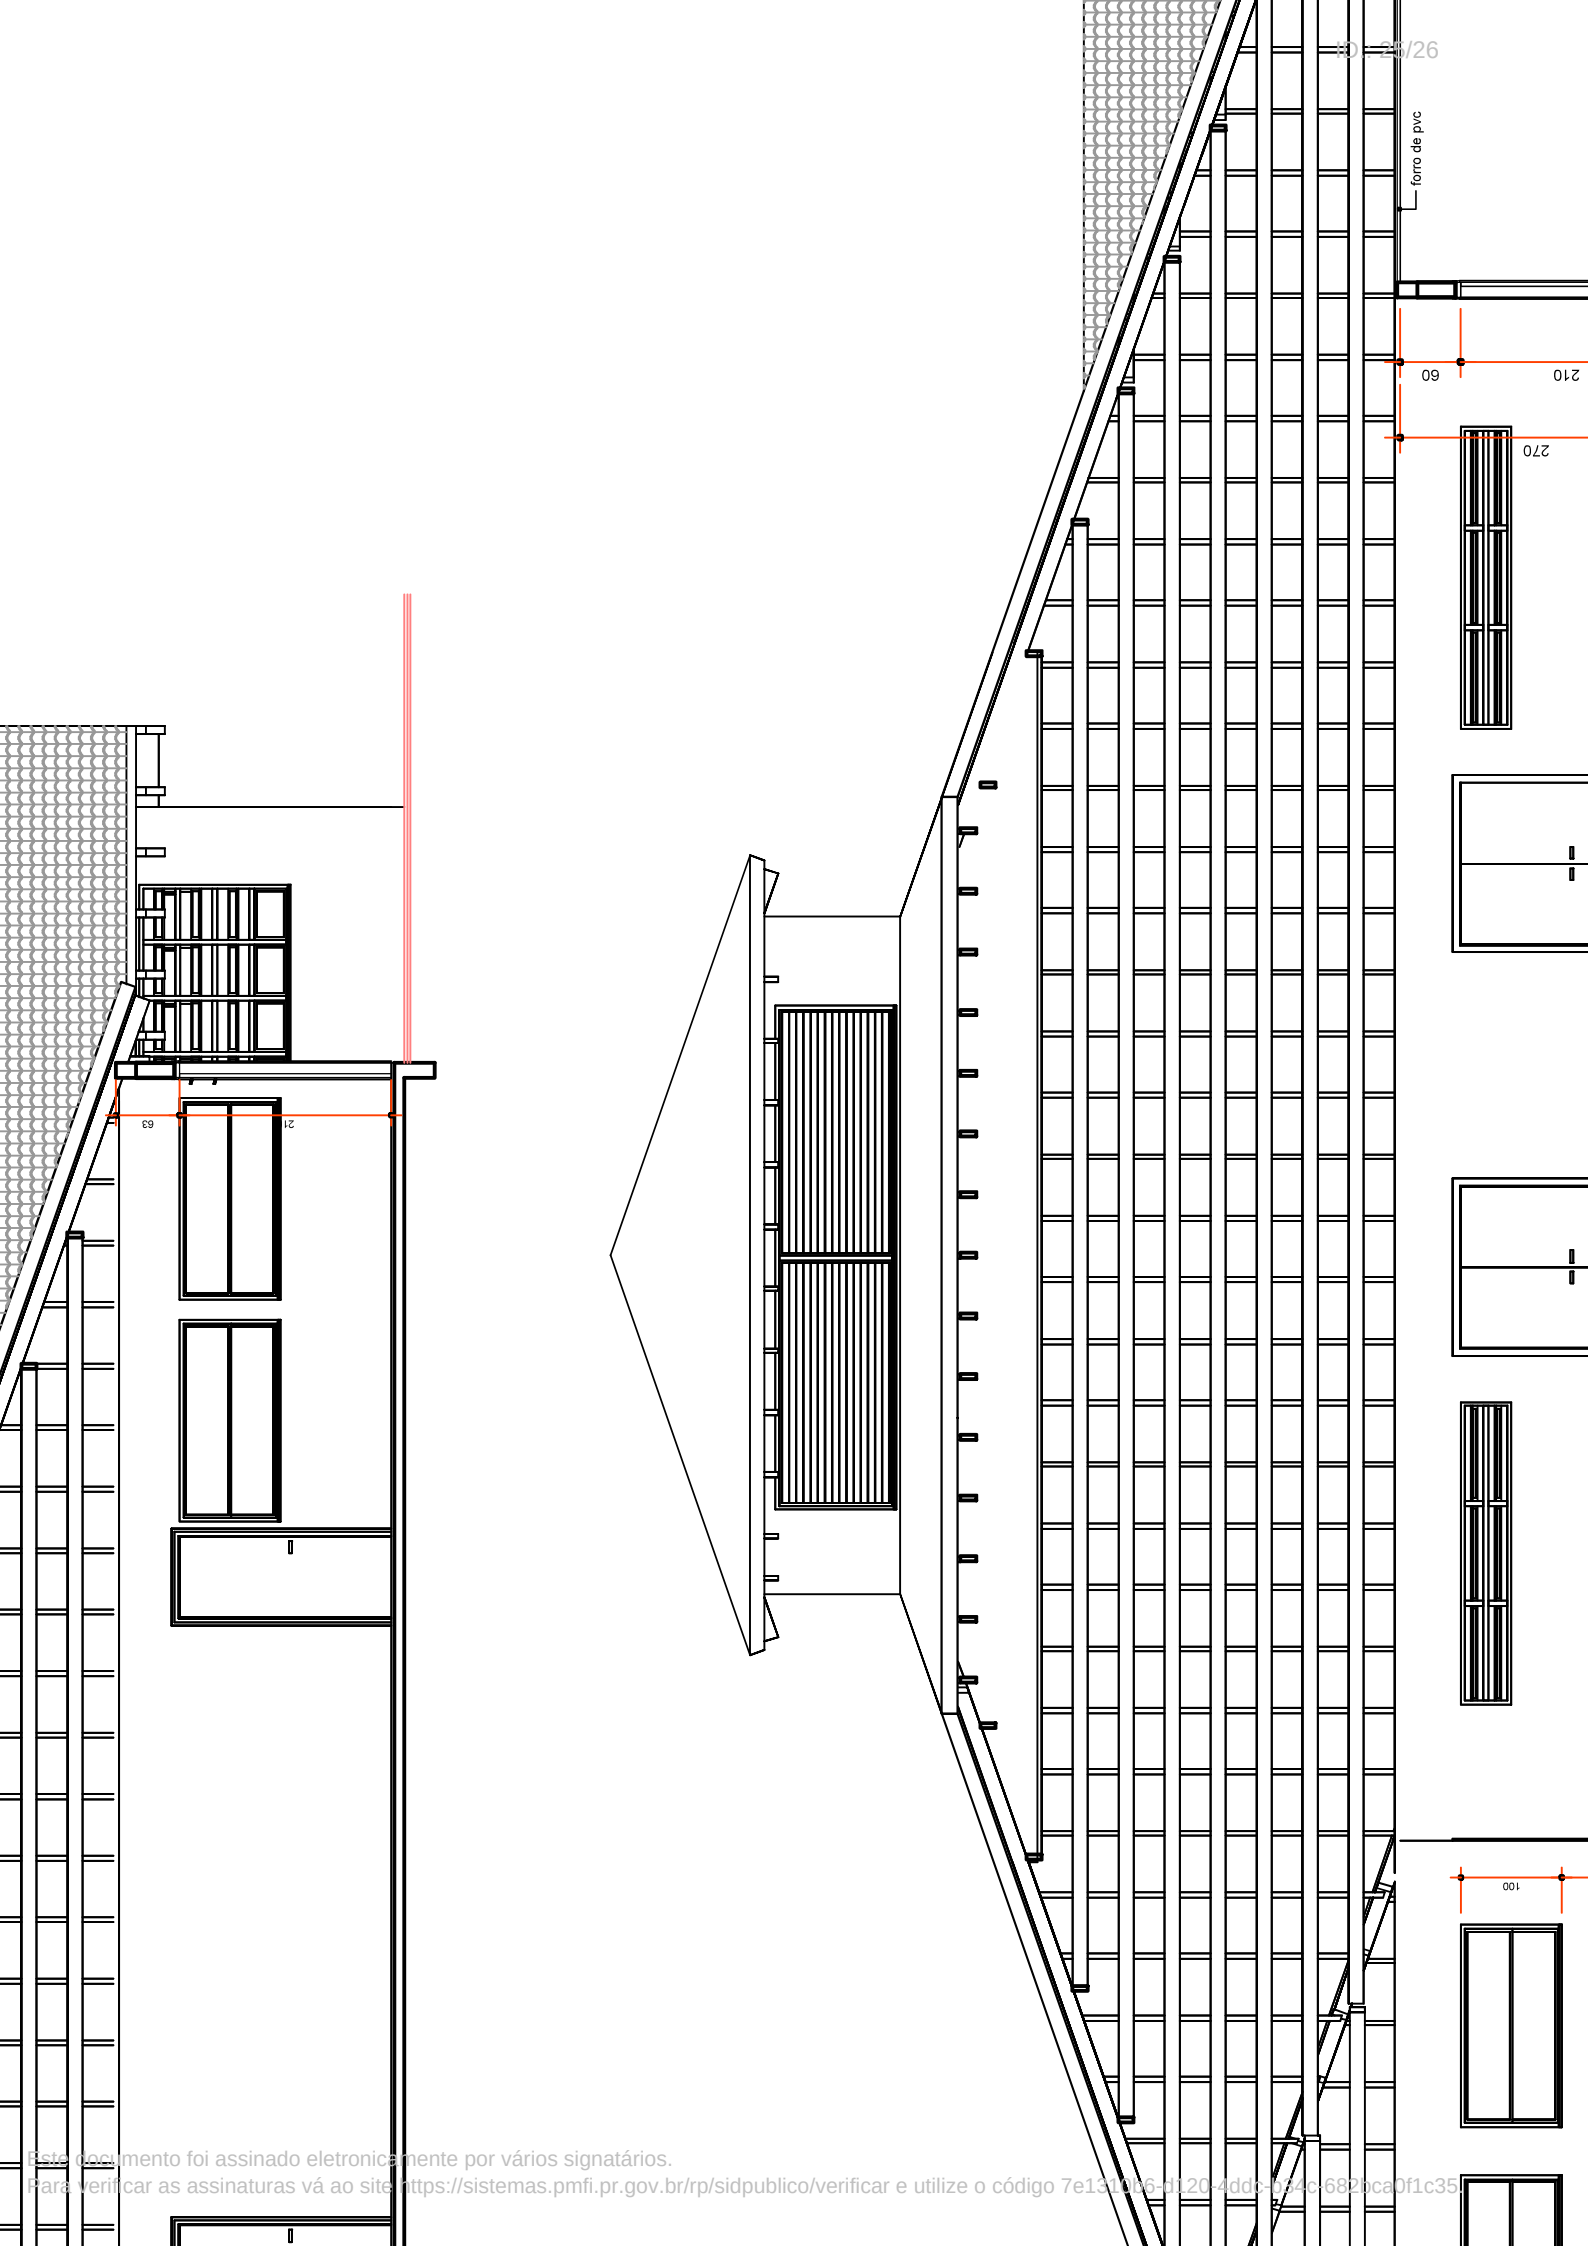

Este documento foi assinado eletronicamente por vários signatários.
Para verificar as assinaturas vá ao site https://sistemas.pmfi.pr.gov.br/rp/sidpublico/verificar e utilize o código 7e1310b6-d120-4ddc-b34c-682bca0f1c35.

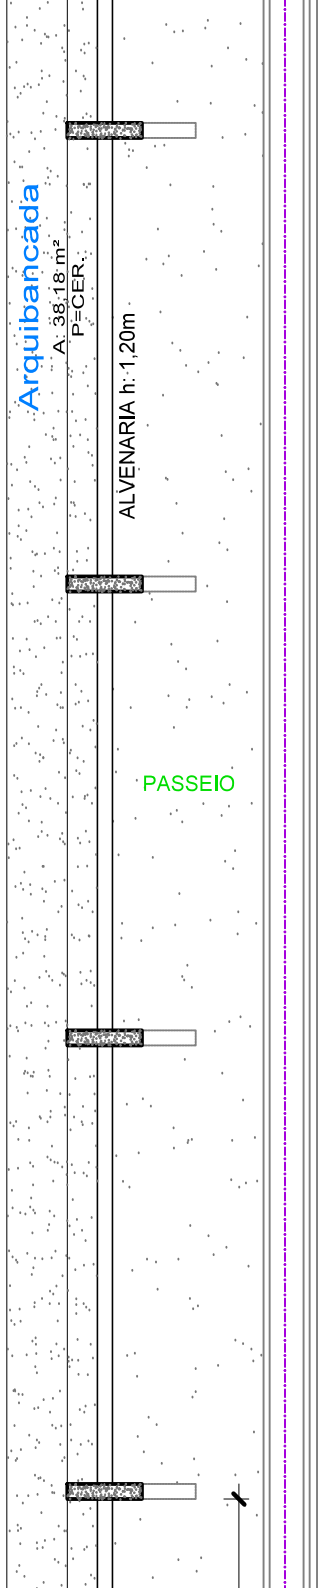

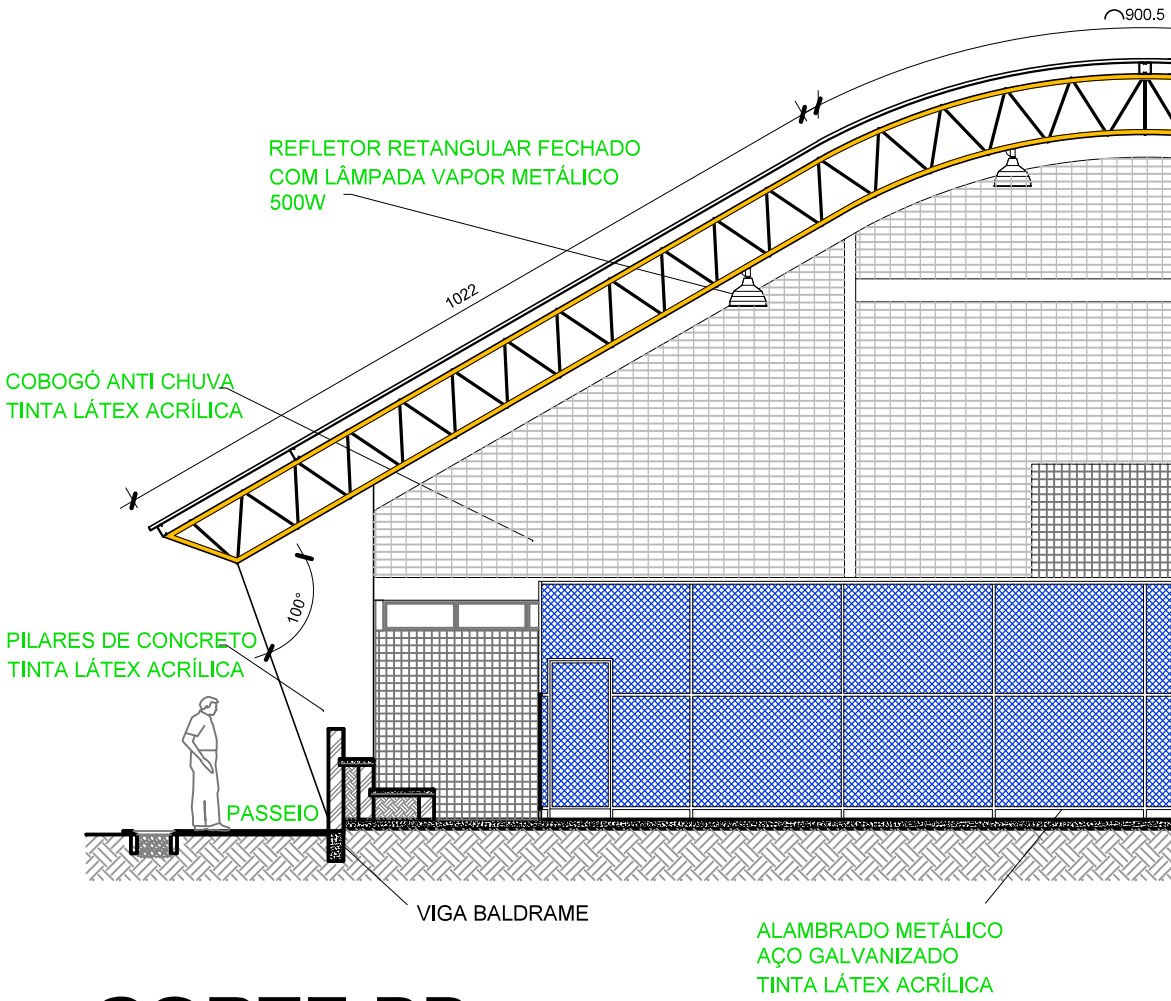

CORTE BB

Escala 1/100

Este documento foi assinado eletronicamente por vários signatários.
Para verificar as assinaturas vá ao site https://sistemas.pmh.pt.gov.br/rp/sidpublico/verificar e utilize o código 7e131006-0120-4ddc-b34c-682bca0f1c35.

PROTOCOLO DE ASSINATURA(S)

Tipo: **OFÍCIO**

Número: **10.745/2023**

Assunto: **RESPOSTA AO REQUERIMENTO Nº 43/2023**

O documento acima foi proposto para assinatura eletrônica na plataforma **SID** de assinaturas.
Para verificar as assinaturas clique no link:
https://sistemas.pmfi.pr.gov.br/rp/sidpublico/verificar?codigo=7e1310b6-d120-4ddc-b34c-682bca0f1c35&cpf=53736656491
e utilize o código abaixo para verificar se este documento é válido.

Código para verificação:
7e1310b6-d120-4ddc-b34c-682bca0f1c35

Hash do Documento

381F3FDAA829D852260F3E6909F7D95CA28A9AF2EF3CA0161C5FCB13420E9317

Anexos

43-2023.pdf - **79d584ee-3742-44d5-8047-76bb0dd8879e**
RESPOSTA REQ 43-2023 - 220-127V QUADRA EMILIO ELETRICO - SMED - ANEXO 1.pdf - **bd0ae22c-a5bc-4992-9e54-1bfa5cae257b**
RESPOSTA REQ 43-2023 - QUADRA EMILIO - ELETRICO PREFEITURA FUKASAWA - SMED - ANEXO 6.pdf - **2b0add72-555e-4266-9a01-382e1b7c2e98**
RESPOSTA REQ 43-2023 - EMILIO DE MENEZES _ PLANTA BAIXA GERAL - SMED - ANEXO 2.pdf - **3301ee30-5235-4c3d-8aa6-5cce75aa324b**
RESPOSTA REQ 43-2023 - PRANCHA 1-3 - SMED - ANEXO 3.pdf - **fd3fa949-47fb-4d07-a579-db625adef615**
RESPOSTA REQ 43-2023 - PRANCHA 2-3 - SMED - ANEXO 4.pdf - **9217722b-9499-410f-a134-c3cfb0a88602**
RESPOSTA REQ 43-2023 - PRANCHA 3-3 - SMED - ANEXO 5.pdf - **16c044f7-11f4-4441-9287-3145f52258f3**
RESPOSTA REQ 43-2023 - PLANO DE EMERGENCIA BRIGADA 2023 - E M EMÍLIO DE MENEZES - SMED - ANEXO 7.pdf - **191f082a-5aed-4200-b9b7-998d00a6a8bf**
RESPOSTA REQ 43-2023 - PROJETOS SMPC.pdf - **4f52a252-23e8-44d0-b5f1-f3adeabd7d42**

O(s) nome(s) indicado(s) para assinatura, bem como seu(s) status em 13/03/2023 é(são) :

Nilton Aparecido Bobato (Signatário) - CPF: ***06103934** em 10/03/2023 12:22:46 - OK
Tipo: Assinatura Digital

Francisco Lacerda Brasileiro (Signatário) - CPF: ***36656491** em 10/03/2023 13:47:56 - OK
Tipo: Assinatura Digital

A ASSINATURA ELETRÔNICA DESTE DOCUMENTO ESTÁ AMPARADA PELO:

DECRETO Nº 28.900, DE 20 DE JANEIRO DE 2021.

LEI Nº 4536 , DE 4 DE SETEMBRO DE 2017.

Autoriza a utilização do meio eletrônico para a gestão dos processos administrativos e de documentos de arquivo , produzidos nos termos das Leis nºs 3.971, de 17 de abril de 2012 e 4.057, de 19 de dezembro de 2012, no âmbito dos órgãos da Administração Pública Direta , Autárquica e Fundacional do Município de Foz do Iguaçu.