PUBLICADO NO ORGÃO OFICIAL, ED 1832 DE 30/11/04 a 01/12/04 pag. 04

Procuradora Jurídica do Município

LEI N.º 1341/2004

SÚMULA: "AUTORIZA A DOAÇÃO DE ÁREA À EMPRESA AMARILDO MORESCHI ME, E DÁ OUTRAS PROVIDÊNCIAS".

A CÂMARA MUNICIPAL DE ALTA FLORESTA, Estado de Mato Grosso, no uso de suas atribuições legais, aprovou, e eu, **ROMOALDO ALOISIO BORACZYNSKI JÚNIOR,** Prefeito Municipal, sanciono a seguinte Lei.

Art. 1.º - Fica autorizado a doação à Empresa **AMARILDO MORESCHI ME,** de uma área de terras medindo 2.000 m² (dois mil metros quadrados), composta pelos Lotes 19 e 20 da Quadra 14, situado no Distrito Industrial, com os limites e confrontações conforme constam do mapa e memorial descritivo em anexo, que passam a fazer parte integrante da presente Lei, passando o mesmo a ter a finalidade de lote edificável, ficando desafetado do uso comum do povo.

PARÁGRAFO ÚNICO – Na área a ser doada a donatária irá construir a sede de sua empresa.

Art. 2.º - Deverá constar obrigatoriamente da AUTORIZAÇÃO DE OCUPAÇÃO cláusula resolutiva expressa, segundo a qual, o imóvel doado reverterá ao Patrimônio Público, nas seguintes condições:

I- Se não for iniciada a construção no prazo máximo de 01 (um) ano, contados da data da assinatura da AUTORIZAÇÃO DE OCUPAÇÃO;

II- Se não for concluída a obra no prazo máximo de 03 (três) anos, contadas da data de assinatura da AUTORIZAÇÃO E OCUPAÇÃO;

III- Se for dada ao imóvel destinação diversa da finalidade desta lei.

Av. Ariosto da Riva, 3391 - Canteiro Central - Paço Municipal - Fone (66) 521-3324/2473 - CEP 78.580-000 - Alta Floresta - MT

Alta Floresta
O futuro é aqui!

PARÁGRAFO ÚNICO - Após o cumprimento das condições deste artigo, será autorizada a lavratura da escritura definitiva de doação.

Art. 3.º - Esta Lei entrará em vigor na data de sua publicação ou afixação.

Art. 4.º - Revogam-se as disposições em contrário.

PREFEITURA MUNICIPAL DE ALTA FLORESTA- MT, em 29 de novembro de 2004.


ROMOALDO ALOISIO BORACZYNSKI JÚNIOR
Prefeito Municipal

Av. Ariosto da Riva, 3391 - Canteiro Central - Paço Municipal - Fone (66) 521-3324/2473 - CEP 78.580-000 - Alta Floresta - MT

Alta Floresta
O futuro é aqui!

Visto em 16/11/04

Responsável

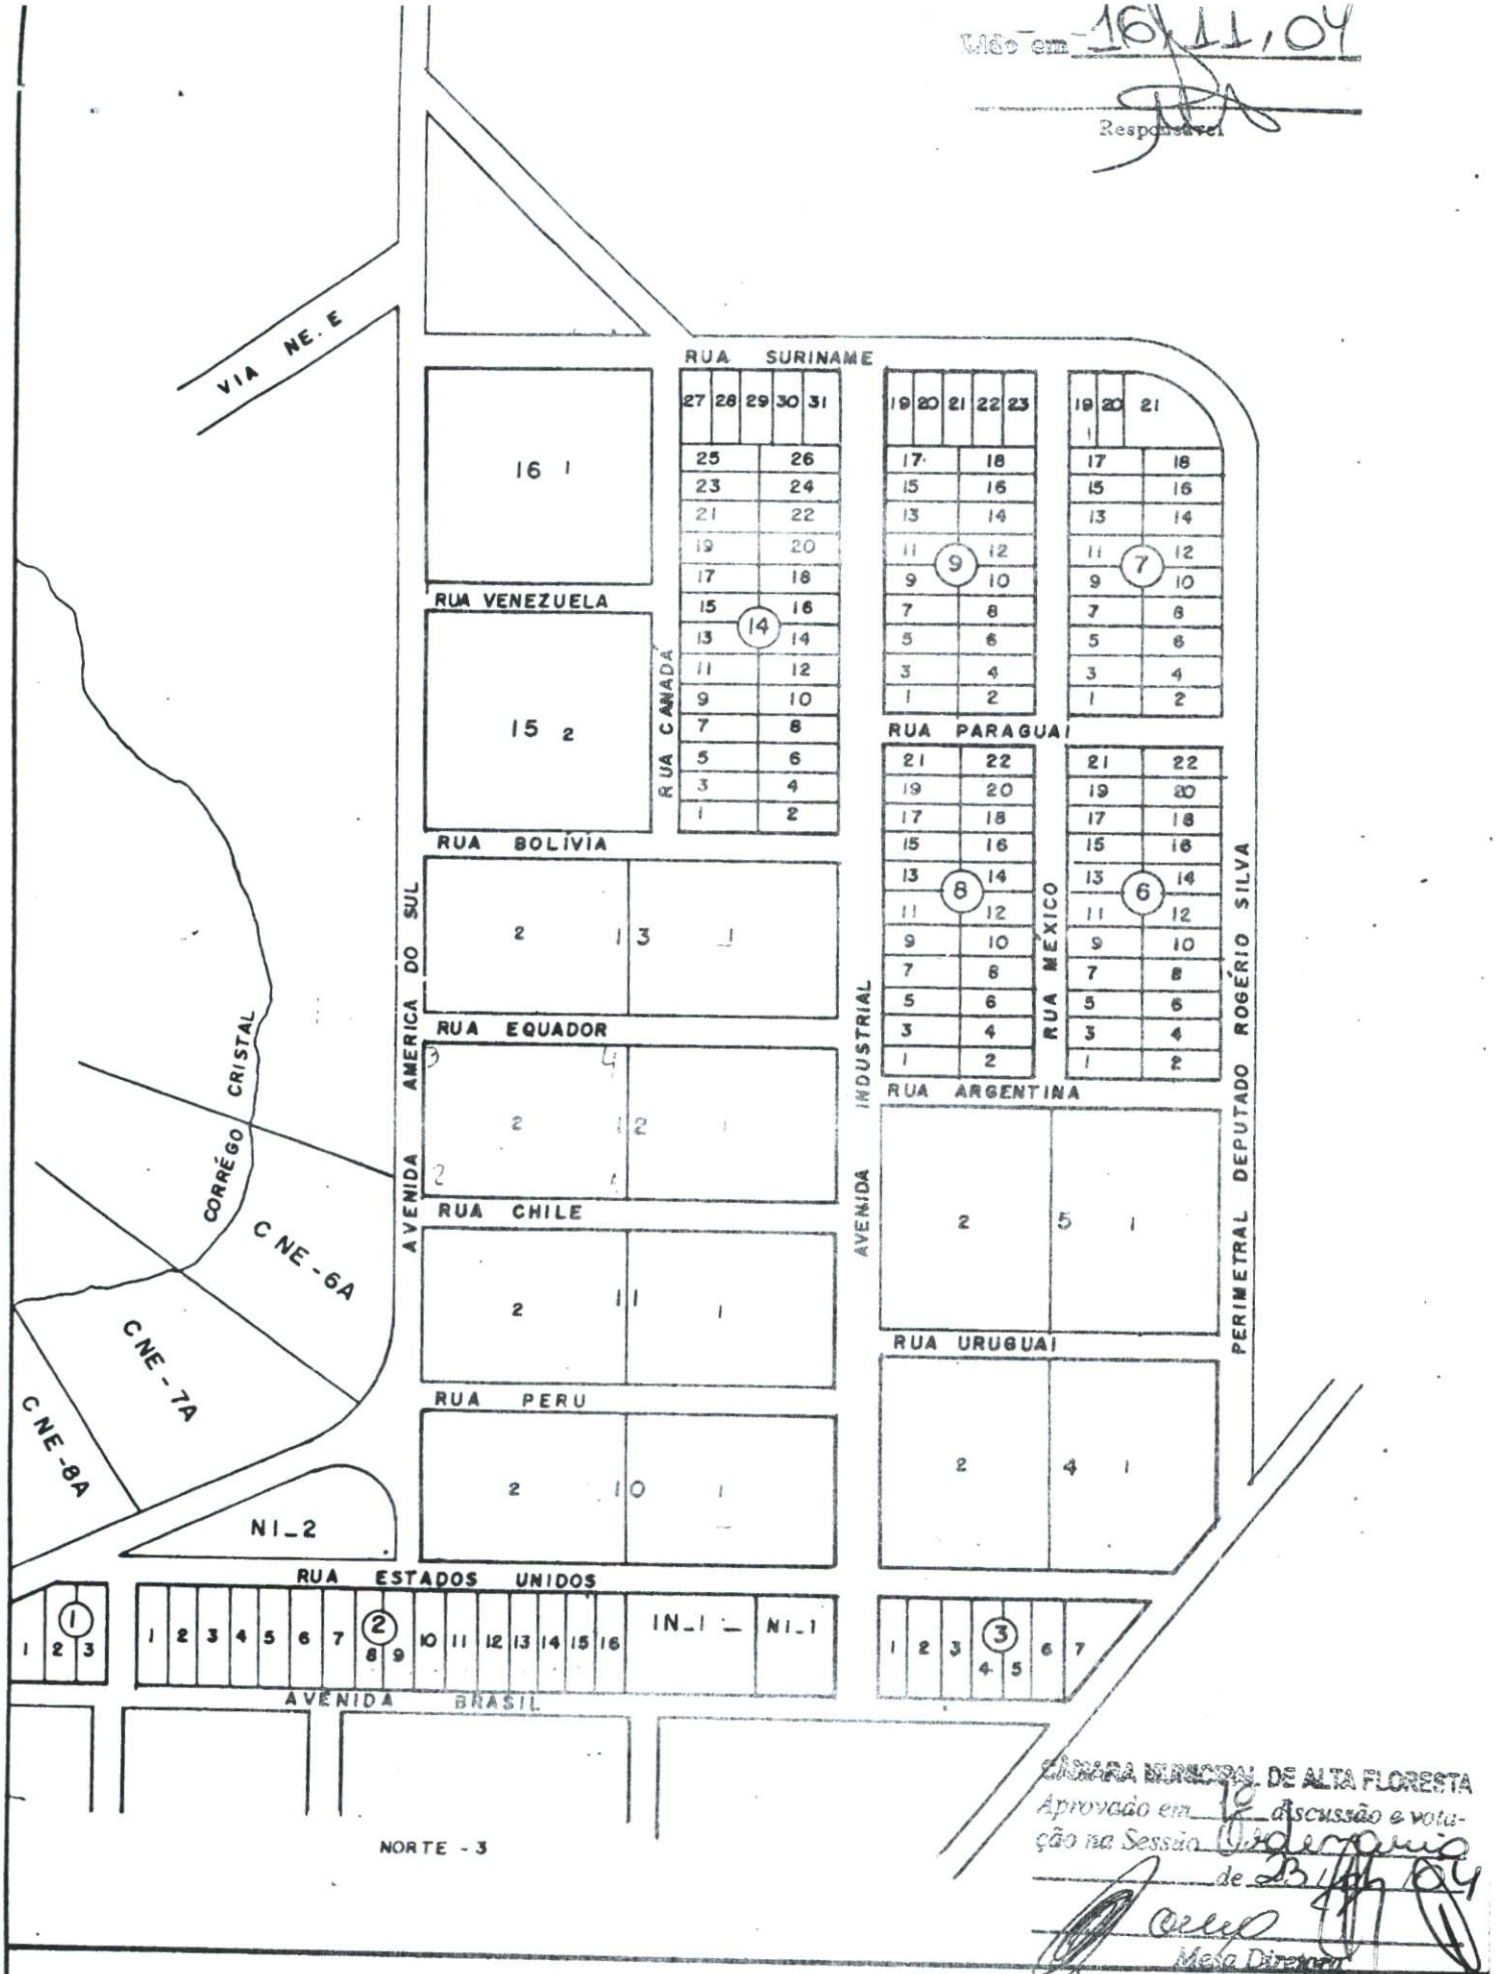

CÂMARA MUNICIPAL DE ALTA FLORESTA
Aprovado em 1ª discussão e votação na Sessão Ordinária de 23/11/04

Mesa Diretora

SOMAVI_ Secretaria de Obras, Viação e Urbanismo
DEPARTAMENTO DE ENGENHARIA E OBRAS

DATA	ESCALA	DESENHO	VISTO
	1:5.000	MIGUEL	

FOLHA 10/36

SETOR DISTRITO INDUSTRIAL

MEMORIAL DESCRITIVO

Lido em 16/11/04

Responsável

Referência: LOTE 19
Quadra 14
Setor : Distrito Industrial
NÚCLEO URBANO DE ALTA FLORESTA - MT

ÁREA : 1.000,00 m²

LIMITES E CONFRONTAÇÕES:

Do marco 01 ao marco 02, numa distância de 20,00 metros, confrontando com Rua Canadá;

Do marco 02 ao marco 03, numa distância de 50,00 metros, confrontando com o lote 21, quadra 14, Distrito Industrial;

Do marco 03 ao marco 04, numa distância de 20,00 metros, confrontando com Lote 20, Quadra 14, Distrito Industrial;

Do marco 04 ao marco 01, numa distância de 50,00 metros, confrontando com o lote 17, quadra 14, Distrito Industrial;

Alta Floresta, 09 de Setembro de 2004.

CÂMARA MUNICIPAL DE ALTA FLORESTA
Aprovado em 1º discussão e vota-
ção na Sessão Ordinária
de 22/11/04
Mesa Diretora

Rosana D. S. Morett
Engª Civil - 6692 - MT
Depto. Engª e Obras

Lido em 16/11/04

Responsável

MEMORIAL DESCRITIVO

Referência: LOTE 20
Quadra 14
Setor : Distrito Industrial
NÚCLEO URBANO DE ALTA FLORESTA - MT

ÁREA : 1.000,00 m²

LIMITES E CONFRONTAÇÕES:

Do marco 01 ao marco 02, numa distância de 20,00 metros, confrontando com Av. Industrial;

Do marco 02 ao marco 03, numa distância de 50,00 metros, confrontando com o lote 18, quadra 14, Distrito Industrial;

Do marco 03 ao marco 04, numa distância de 20,00 metros, confrontando com Lote 19, Quadra 14, Distrito Industrial;

Do marco 04 ao marco 01, numa distância de 50,00 metros, confrontando com o lote 22, quadra 14, Distrito Industrial;

Alta Floresta, 09 de Setembro de 2004.

CÂMARA MUNICIPAL DE ALTA FLORESTA
Aprovado em 1º discussão e votação na Sessão Ordinária de 23/11/04
Mesa Diretora

Rosana D. S. Moreti
Engª Civil - 6692 - MT
Depto. Engª e ...