Câmara Municipal de Pará de Minas - MG
PROTOCOLO GERAL 199/2023
Data: 06/02/2023 - Horário: 13:25
Legislativo - PLO 13/2023

PROJETO DE LEI Nº 13 /2023

Denomina rua Austrália a via situada no novo loteamento empresarial denominado Park Empresarial 262, com início na avenida Noruega, Quadra Q-10, e término também na avenida Noruega, Quadra Q-6, nesta cidade.

A Câmara Municipal de Pará de Minas decreta:

Art 1º Fica denominada rua Austrália a via situada no novo loteamento empresarial denominado Park Empresarial 262, com início na avenida Noruega, Quadra Q-10, e término também na avenida Noruega, Quadra Q-6, nesta cidade.

Art2° Esta lei entra em vigor na data de sua publicação.

Sala das Sessões da Câmara Municipal de Pará de Minas, 6 de fevereiro de 2023.

Vereador Marcílio Magela de Souza

PREFEITURA
PARÁ DE MINAS

Ac Senador Mendes

CERTIDÃO


Certificamos para os fins de **denominação oficial de Via Pública sendo "RUA AUSTRÁLIA"**, a via situada no novo Loteamento Empresarial denominado PARK EMPRESARIAL 262, **localizada com início na Avenida Noruega, Quadra Q-10, e findando também na Avenida Noruega, Quadra Q-6**.

Certificamos ainda que não existe via pública, praça ou próprio municipal com a denominação de **"Rua Austrália"**, no Município de Pará de Minas-MG.

Prefeitura Municipal de Pará de Minas, 30 de janeiro de 2023.

Valeska Mara Antunes
Assessora – Departamento de Cadastro Técnico
Secretaria Municipal de Desenvolvimento Urbano

Dimitri Gonçalves de Morais
Secretário Municipal de Desenvolvimento Urbano

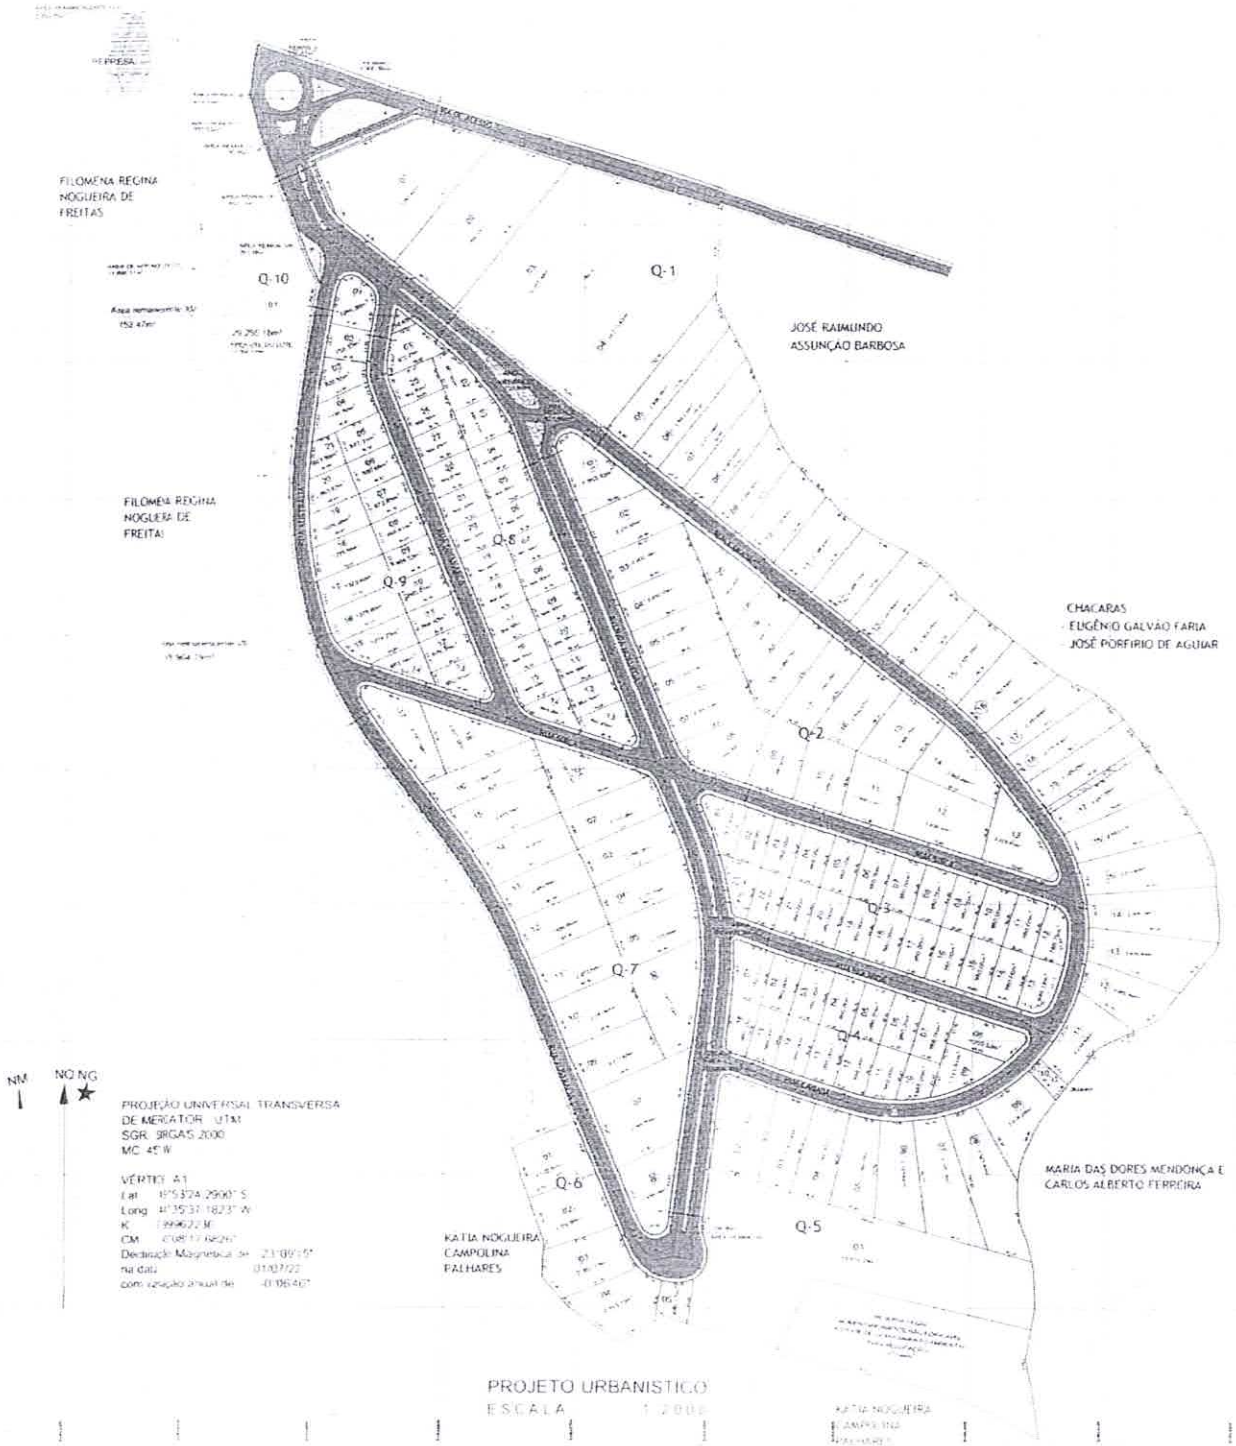

PROJETO URBANISTICO
ESCALA 1:2000

QUANTITATIVOS QUADRAS		
QUADRAS	Nº LOTES	ÁREA
01	19	72.166,22 m²
02	20	41.661,55 m²
03	23	21.841,40 m²
04	16	15.852,97 m²
05	17	69.698,01 m²
06	05	9.814,39 m²
07	18	41.942,93 m²
08	25	21.751,01 m²
09	21	19.995,11 m²
10	01	29.255,18 m²
SOMA TOTAL		
10	165	343.978,77m²

QUADRO DE ÁREAS		
TOTAL TERRENO	449.818,00m²	100,0000%
SISTEMA VIÁRIO	79.449,50m²	17,6626%
LOTES	343.978,77m²	76,4707%
REMANESCENTES	26.389,73m²	5,8668%

Assunto: PROJETO URBANISTICO

Projeto: PARK EMPRESARIAL 262

LOCALIZAÇÃO



INFORMAÇÕES BÁSICAS

Proprietário(s): PARÁ DE MINAS 262 PARTICIPAÇÕES LTDA — Área (m²): 449.818,00 m²

Município: Pará de Minas

Comarca: Pará de Minas

Estado/UF: Minas Gerais

Matr. / Transc.: Matrícula nº 65.720 Livro 02 Folha 01 e 02

Quadro de Assinaturas

Proprietário: PARÁ DE MINAS 262 PARTICIPAÇÕES LTDA

Responsável Técnico: [illegible]