PUBLICADO
Hoje Pendra Sul
Edição 1320
Página 06
Data 22/03/19

LEI Nº 4636

Súmula: Autoriza o Poder Executivo Municipal a receber em reversão, imóvel que especifica, e dá outras providências.

A CÂMARA MUNICIPAL DE IRATI, Estado do Paraná, APROVOU e eu PREFEITO MUNICIPAL, SANCIONO a seguinte Lei:

Art. 1º - Fica o Poder Executivo Municipal autorizado a receber, em reversão o imóvel localizado no **DISTRITO INDUSTRIAL DA VILA SÃO JOÃO**, Município de Irati – PR, com área a área de 2.258,24 m², constante da matrícula nº 13.266 do Registro Geral do 2º Ofício do Registro de Imóveis de Irati – Paraná, conforme mapa, memorial descritivo em anexo.


Parágrafo único: - O imóvel constante do artigo primeiro reverterá ao Patrimônio Público Municipal tendo em vista a área não estar sendo aproveitada pela empresa **MARIZA CARLOS SCHIBELISKI**.

Art. 2º - As despesas decorrentes desta lei correrão por conta das dotações orçamentárias vigentes.

Art. 3º - Esta lei entra em vigor na data da sua publicação, revogadas as disposições em contrário.

GABINETE DO PREFEITO MUNICIPAL DE IRATI, em 20 de março de 2019.

Jorge David Derbli Pinto
Prefeito Municipal

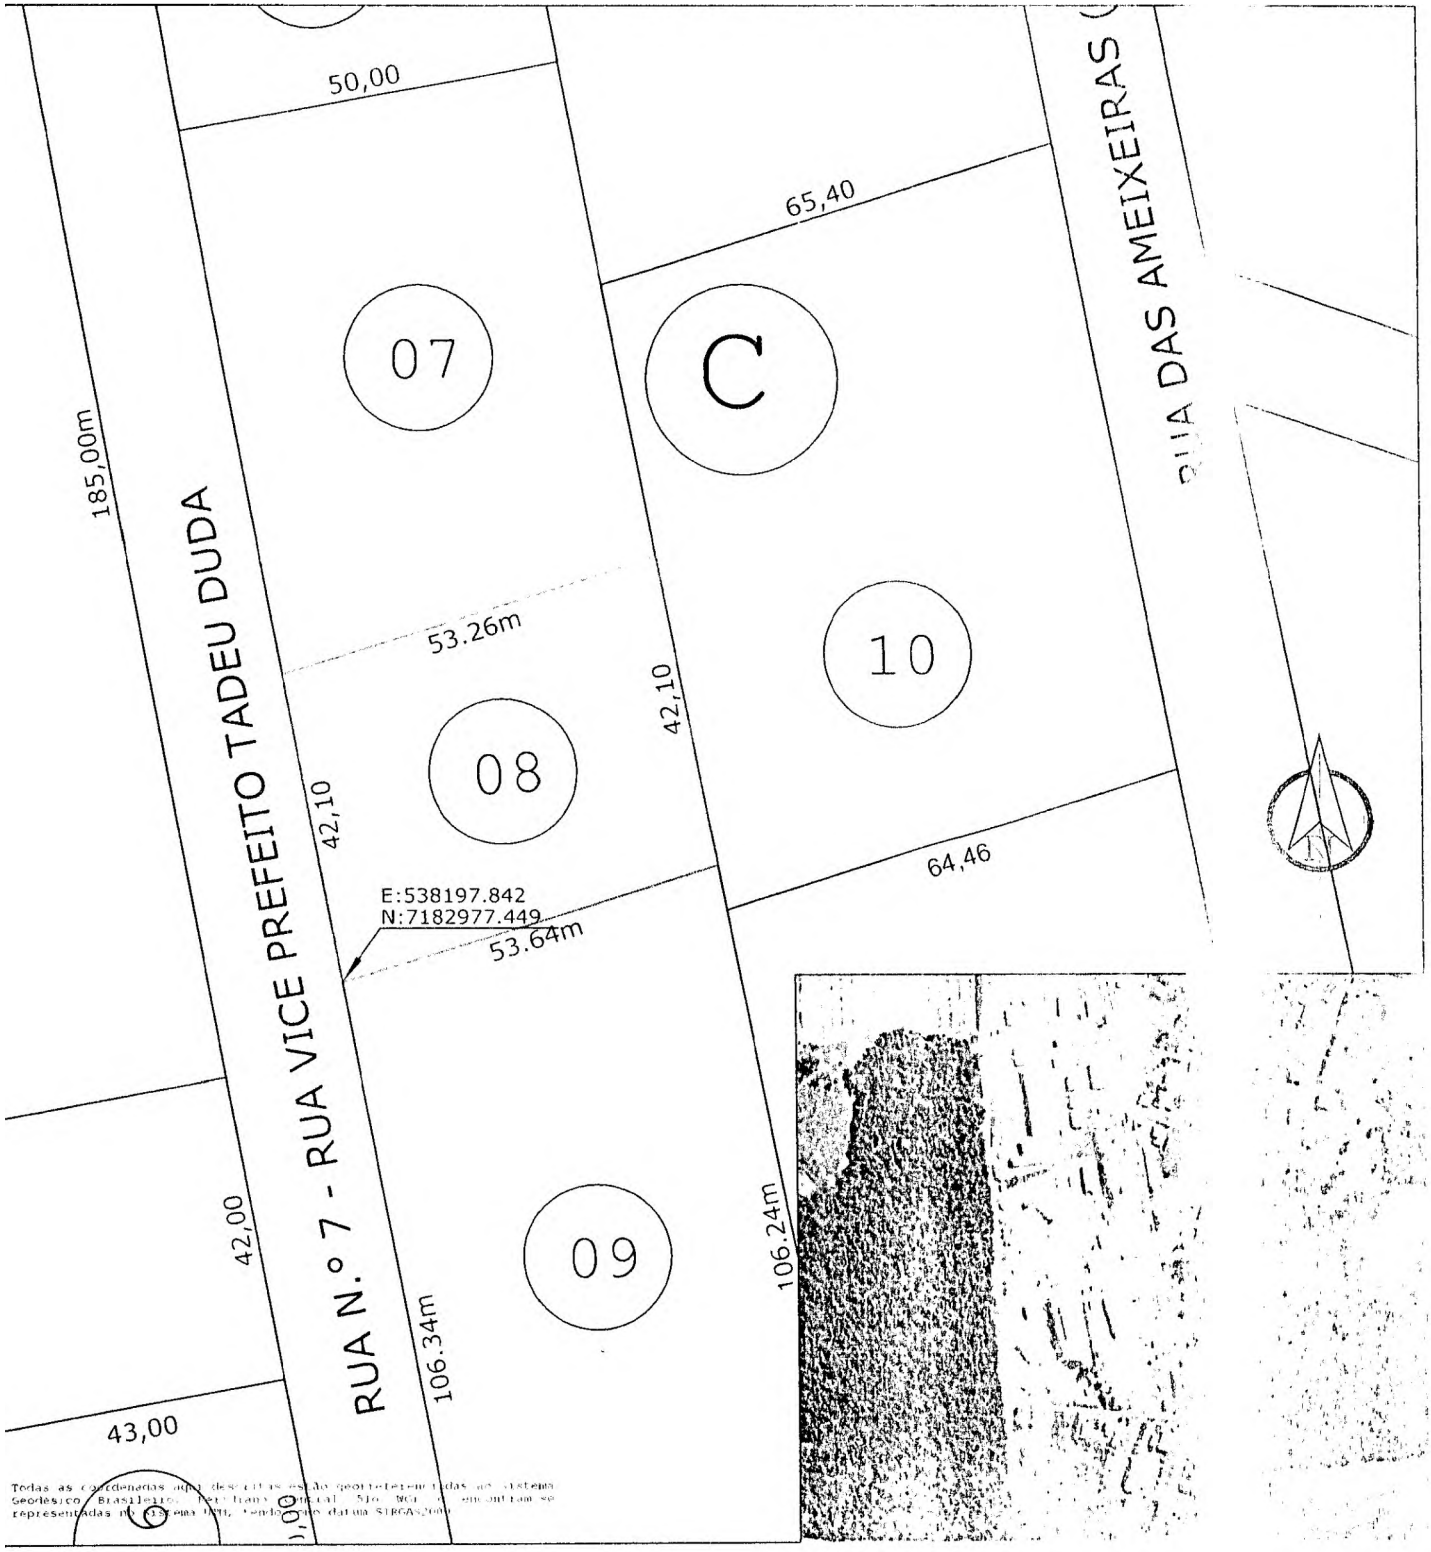

MAPA DE SITUAÇÃO E LOCALIZAÇÃO

Levantamento Topográfico

Imóvel Urbano - Condomínio
Industrial Vila São João

Responsável Técnico:

Natália Silva de Mesquita
Engenheira Florestal
CREA PR 119.071/D

PREFEITU OI

PROPRIETÁRIO	PREFEITURA MUNICIPA IRATI
Endereço	Rua Vice Pref. Tadeu Duda ...da "C" - Lote 08
Bairro	Condominio Industrial VSJ — Área Total 2258,24 m²
Cidade	Irati - PR — Escala 1:1000
Requerente	
CNPJ	
Matrícula	13.266 - 2º C R I

Memorial Descritivo

Proprietário: **PREFEITURA MUNICIPAL DE IRATI**
Matrícula: **13.266 - 2° C.R.I.**
CNPJ: **75.654.574/0001-82**
Município: **IRATI** UF: **PR**
Área: **2.258,24m²**

DESCRIÇÃO

Inicia-se a descrição deste perímetro no vértice **0=PP**, fazendo frente para RUA VICE PREFEITO TADEU DUDA a 207,58 m da esquina com a RUA SEBASTIÃO CORDEIRO DA ROCHA (ANTIGA RUA Nº 03), [illegible] Industrial da Vila São João, de coordenadas **N 7.179.088,318 m E 534.714,359 m,**

Deste, segue fazendo frente para RUA VICE PREFEITO TADEU [illegible] com os seguintes azimutes e distâncias: 350°58'03" e 42,10 m até o vértice **1**, de coordenadas **N 7.179.131,084 m** e **E 534.707,561 m;**

Deste, segue confrontando com LOTE 07, QUADRA "C" - MUNDUS NO IND. E COM. DE MÓVEIS LTDA com os seguintes azimutes e distâncias 73°45'17" e 53,26 m até o vértice 2, de coordenadas **N 7.179.145,98[illegible]** e **E 534.758,692 m;**

Deste, segue confrontando com LOTE 10, QUADRA "C" PREFEITU MUNICIPAL DE IRATI com os seguintes azimutes e distâncias: 170°27'[illegible] e 42,10 m até o vértice **3**, de coordenadas **N 7.179.103,323 m** [illegible] **534.765,860 m;**

Deste, segue confrontando com LOTE 09, QUADRA [illegible] ANTº CARLOS MARTINS com os seguintes azimutes e distâncias: [illegible] 53,64 m até o vértice **0=PP**, de coordenadas **N 7.179.088,318 m** **534.714,359 m** até o vértice inicial da descrição deste perímetro.

Todas as coordenadas aqui descritas estão georreferenciadas ao Sistema Geodésico Brasileiro, Meridiano Central 51° WGr e encontram-se representadas no Sistema UTM, tendo como datum SIRGAS. Todos os azimutes e distâncias, área e perímetro foram calculados no plano de projeção UTM.

Irati, 15 de Fevereiro de 20[illegible]

NATÁLIA SILVA DE MESQUITA
Eng. Florestal
Crea - Pr - 119.071/D

JHONATAN TABORDA LEAL
OFICIAL DESIGNADO
1º Tabelionato de Notas e Protestos | 2º Registro de Imóveis

REGISTRO DE IMÓVEIS
COMARCA DE IRATI - PR
2.º OFÍCIO

MANOEL CEZAR LISBOA
2.º REGISTRADOR DESIGNADO

REGISTRO GERAL

FICHA - 01 -

MATRÍCULA N.º 13266

RUBRICA

IMÓVEL: Terreno urbano situado no bairro "Jardim Aeroporto", Irati-Velho, - *Condomínio Industrial* -, nesta cidade, com frente para a Rua das Ameixeiras, Rua Vereador François Abib, Rua nº09 e Rua Projetada, denominado lote 01 da Planta de desmembramento, com a área de 135.183,98m², com as medidas e confrontações da planta e memorial descritivo firmados pelo arquiteto Diógenes Ferreira Ditrich, CREA/PR 27242-D, seguinte: "O imóvel é de formato irregular, tem seu ponto de início entre terras da Iracome do Brasil Ltda e o alinhamento predial da Rua das Ameixeiras (antiga Rua nº01). Deste ponto segue confrontando com terras da referida empresa em 192,62m, chegando no alinhamento predial da Rua Vereador François Abib. Deste ponto segue margeando o alinhamento predial da Rua Vereador François Abib, em 141,05m. Deste ponto deflexiona-se à esquerda e segue confrontando com terras do Município de Irati, com as seguintes distâncias: 74,73m, 218,62m e 98,00m e chega-se no alinhamento predial da Rua Vereador François Abib. Deste ponto deflexiona-se à esquerda e segue o alinhamento predial da referida rua com a distância de 515,32m, chegando no alinhamento predial da Rua nº09. Deste ponto deflexiona-se à esquerda e segue o alinhamento predial da Rua nº09, com a distância de 173,03m. Deste ponto deflexiona-se à esquerda confrontando com terras da Multimade - Indústria e Comércio de Madeiras, com as seguintes distâncias: 149,14m e 55,43m, chegando no alinhamento predial da Rua das Ameixeiras (antiga Rua nº01). Deste ponto deflexiona-se à esquerda e segue margeando a referida rua, com distância de 16,47m. Deste ponto deflexiona-se à esquerda confrontando com terras da Agro Multi -Comércio e Representações de Produtos Agropecuários Ltda, com as seguintes distâncias: 220,63m, 127,04m, 60,41m e 58,48m. Deste ponto deflexiona-se à esquerda cruzando uma Rua projetada, em uma distância de 17,00m. Deste ponto deflexiona-se à direita, confrontando com terras da empresa Oeste - Comércio e Assistência em Telecomunicações, com as seguintes divisas: 30,00m, 20,00m, 30,00m e 20,00m. Deste ponto deflexiona-se à esquerda confrontando com terras do Município de Irati, em 17,00m. Deste ponto deflexiona-se à esquerda confrontando com terras da Agro Multi - Comércio e Representações de Produtos Agropecuários Ltda, em uma distância de 150,22m, chegando no alinhamento predial da Rua das Ameixeiras (antiga Rua nº01), em 351,56m. Deste ponto deflexiona-se à esquerda confrontando com terras do Município de Irati, com as seguintes distâncias: 116,50m, 21,70m, 122,58m e 89,13m chegando no alinhamento predial da Rua das Ameixeiras (antiga Rua nº01). Deste ponto deflexiona-se à esquerda e segue o alinhamento predial da referida rua, com a distância de 16,29m, chegando ao ponto onde fez princípio, encerrando a descrição com a área de 135.183,98m². *Títulos de Propriedade: (01). Lote "A-2.2" Área 252.525,70m². Escritura de 25.09.1986 do 1º Notário Público local. Doação do Aero Clube de Irati. R.01/6468, de 14.04.1987. 1º Desmembramento: Matrícula nº12435. 2º Desmembramento: Matrícula nº12621. (02). Lote s/denominação. Área 72.000,00m². Escritura de 25.09.1986 do 1º Notário Público local. Doação do Aero Clube de Irati. R.01/6482, de 30.04.1987. Matrícula nº6482.*

SEGUE NO VERSO

MATRÍCULA Nº 13266

42 3422-7337 | 3422-9294 | 3422-4664
Rua Coronel Grácia, 541 - Irati - Paraná
cartorioirati@yahoo.com.br

CONTINUAÇÃO

Fusão/Unificação de Áreas e Retificação Administrativa: Matrícula nº12855. 3º Desmembramento: Matrícula nº12856. 4º Desmembramento: Matrícula nº12923. Livro 2. R I deste Ofício.

PROPRIETÁRIO: *MUNICÍPIO DE IRATI,* Unidade da Federação no Estado do Paraná, pessoa jurídica de direito público interno, com sede e foro jurídico nesta cidade, na Rua Cel. Emílio Gomes nº22, no Paço Municipal "02 de Abril", inscrito no CNPJ/MF 75.654.574/0001-82. Dou fé. Irati, 14 de novembro de 2006. *Manoel Cezar Lisbôa, 2º Registrador Designado.*

AV.01/13266 - Protoc 28223, L°1/C. Irati, 14 de novembro de 2006. *Abertura de matrícula.* Abre-se esta matrícula a requerimento do proprietário, face o desmembramento averbado na matrícula nº12923, assumindo o requerente, integralmente, toda responsabilidade pelo suprimento das omissões e especificação do imóvel, suas divisas, metragens, rumos e confrontações. Dou fé. Custas: Serv 60 VRC = R$.6,30. Irati, 14.11.2006. *Manoel Cezar Lisbôa, 2º Registrador Designado.*

CERTIDÃO DE INTEIRO TEOR *Certidão R$.15,30
REGISTRO DE IMÓVEIS - 2º OFÍCIO - IRATI (PR), *Selo R$.4,40
CERTIFICO que esta fotocópia é reprodução fiel da presente. * Total R$.20,00
Dou fé Irati (PR), 13 de Abril de 2017.

Jocelia Paula Kulich - Escrevente Autorizada
Funarpen - Lei 13.228 de 18/07/2001
Selo digital nº AJUer . LCO8d . cEqQ5 - v8zLG . Vaunn.
Protocolo: 33.059

SEGUE