Excelentíssima Senhora
Thania Maria Caminski Gehlen
Presidente da Câmara Municipal de Pato Branco - Paraná

O Vereador infra-assinado **Joecir Bernardi – PSD** no uso de suas atribuições legais e regimentais apresenta para a regimental tramitação, apreciação e discussão ao douto e Soberano Plenário desta Casa de Leis e solicita apoio dos nobres pares para a sua aprovação o seguinte Projeto:

PROJETO DE LEI

Denomina via pública de "Laureci Antunes de Lima".

Art. 1º Fica denominada de "Laureci Antunes de Lima" via pública situada no Loteamento Residencial Vida Nova, Município de Pato Branco, Estado do Paraná.

Art. 2º Esta lei entrará em vigor na data de sua publicação.

Pato Branco, 6 de outubro de 2023.

Assinado por 1 pessoa: JOECIR BERNARDI
Para verificar a validade das assinaturas, acesse https://cmpatobranco.1doc.com.br/verificacao/C51C-88AB-857E-8E97 e informe o código C51C-88AB-857E-8E97

JUSTIFICATIVA

O presente Projeto de Lei, que ora apresento para apreciação dos nobres colegas, tem por finalidade denominar de Laureci Antunes de Lima, via pública localizada no Loteamento Residencial Vida Nova, no município de Pato Branco, Estado do Paraná.

A presente denominação tem por finalidade homenagear um membro de uma família tradicional de nosso município.

Neste sentido, diante da importância das pessoas que constroem e escrevem a nossa história, é que apresentamos a proposição, e solicitamos o apoio dos demais nobres Pares, na aprovação do presente projeto de lei.

Assinado por 1 pessoa: JOECIR BERNARDI
Para verificar a validade das assinaturas, acesse https://cmpatobranco.1doc.com.br/verificacao/C51C-88AB-857E-8E97 e informe o código C51C-88AB-857E-8E97

BIOGRAFIA DE LAURECI ANTUNES DE LIMA

Laureci Antunes de Lima nasceu em 8 de janeiro de 1973, na cidade de Pato Branco, Estado do Paraná. Filha de Arestides Martins de Almeida e Floripa Antunes. Laureci é a segunda filha dos quatro filhos do casal.

Morou durante muitos anos no interior de nosso município na Comunidade de São Miguel - Cachoeirinha. Concluiu o ensino fundamental na Escola Rural Municipal Nossa Senhora do Carmo - Cachoeirinha. De família católica, Laureci fez sua Primeira Eucaristia na Comunidade de Nossa Senhora do Carmo e Crisma na Igreja Matriz São Pedro Apóstolo.

Muito cedo, aos quatorze anos perdeu sua mãe e desde então passou a ajudar seu pai na roça, no cultivo de feijão, milho, mandioca e alguns outros legumes que utilizavam para o próprio consumo.

Quando criança gostava de brincar nos rios, com seus irmãos. De fácil amizade, seu doce preferido era bolo confeiteiro. Era uma cozinheira de mão cheia e amava flores.

Aos dezesseis anos saiu de sua casa no interior para trabalhar na cidade de Pato Branco, onde foi adotada por uma família. Ajundando na limpeza da casa, além de ser também babá.

No ano de 1994, aos 21 anos de idade, conheceu Elizeu Antunes de Lima, com quem se casou e tiveram uma filha, Adrieli Antunes de Lima. Luareci passou então a se dedicar a cuidar de sua família e de seu lar. Infelizmente seu companheiro de vida faleceu precocemente em 20 de julho de 1995.

Lureci após quatro anos conheceu seu segundo marido, permanecendo por dezessete anos, com quem teve seu segundo filho, Valcimar Alisson. Ambos eram moradores do Bairro São João, cidade de Pato Branco.

Laureci, trabalhava com vendas no comércio de nosso município. Sempre gostou muito de política e por diversas vezes trabalhou nos períodos eleitorais, sendo sempre muito conhecida e querida por todos.

Aos 42 anos teve outra grande perca em sua família, o falecimento de seu pai. O qual era muito ligada e amava muito.

No dia 2 de julho de 2019, Laureci foi levada às pressas até o hospital, com suspeita de Acidente Vascular Cerebral -AVC, ficando por cinco dias internada.

Assinado por 1 pessoa: JOECIR BERNARDI
Para verificar a validade das assinaturas, acesse https://cmpatobranco.1doc.com.br/verificacao/C51C-88AB-857E-8E97 e informe o código C51C-88AB-857E-8E97

Cumpriu brilhantemente sua missão terrena, até a data 7 de julho de 2019, onde faleceu precocemente aos 46 anos de idade.

Sem dúvidas, a Senhora Laureci Antunes de Lima é uma grande merecedora desta pequena mas justa homenagem, em ter seu nome gravado e perdurado pela eternidade na história de nosso município.

Neste sentido, diante da importância das pessoas que constroem e escrevem a nossa história, é que apresentamos a proposição, e solicitamos o apoio dos demais nobres Pares, na aprovação do presente projeto de lei.


Pato Branco, 06 de outubro de 2023.

Assinado por 1 pessoa: JOECIR BERNARDI
Para verificar a validade das assinaturas, acesse https://cmpatobranco.1doc.com.br/verificacao/C51C-88AB-857E-8E97 e informe o código C51C-88AB-857E-8E97



Rua Arariboia, 491, Centro - 85501-262 - Pato Branco - Paraná
(46) 3272 - 1500 / 3272 - 1502
http://www.patobranco.pr.leg.br / vereadorjoecir@patobranco.pr.leg.br

Assinado por 1 pessoa: JOECIR BERNARDI
Para verificar a validade das assinaturas, acesse https://cmpatobranco.1doc.com.br/verificacao/C51C-88AB-857E-8E97 e informe o código C51C-88AB-857E-8E97

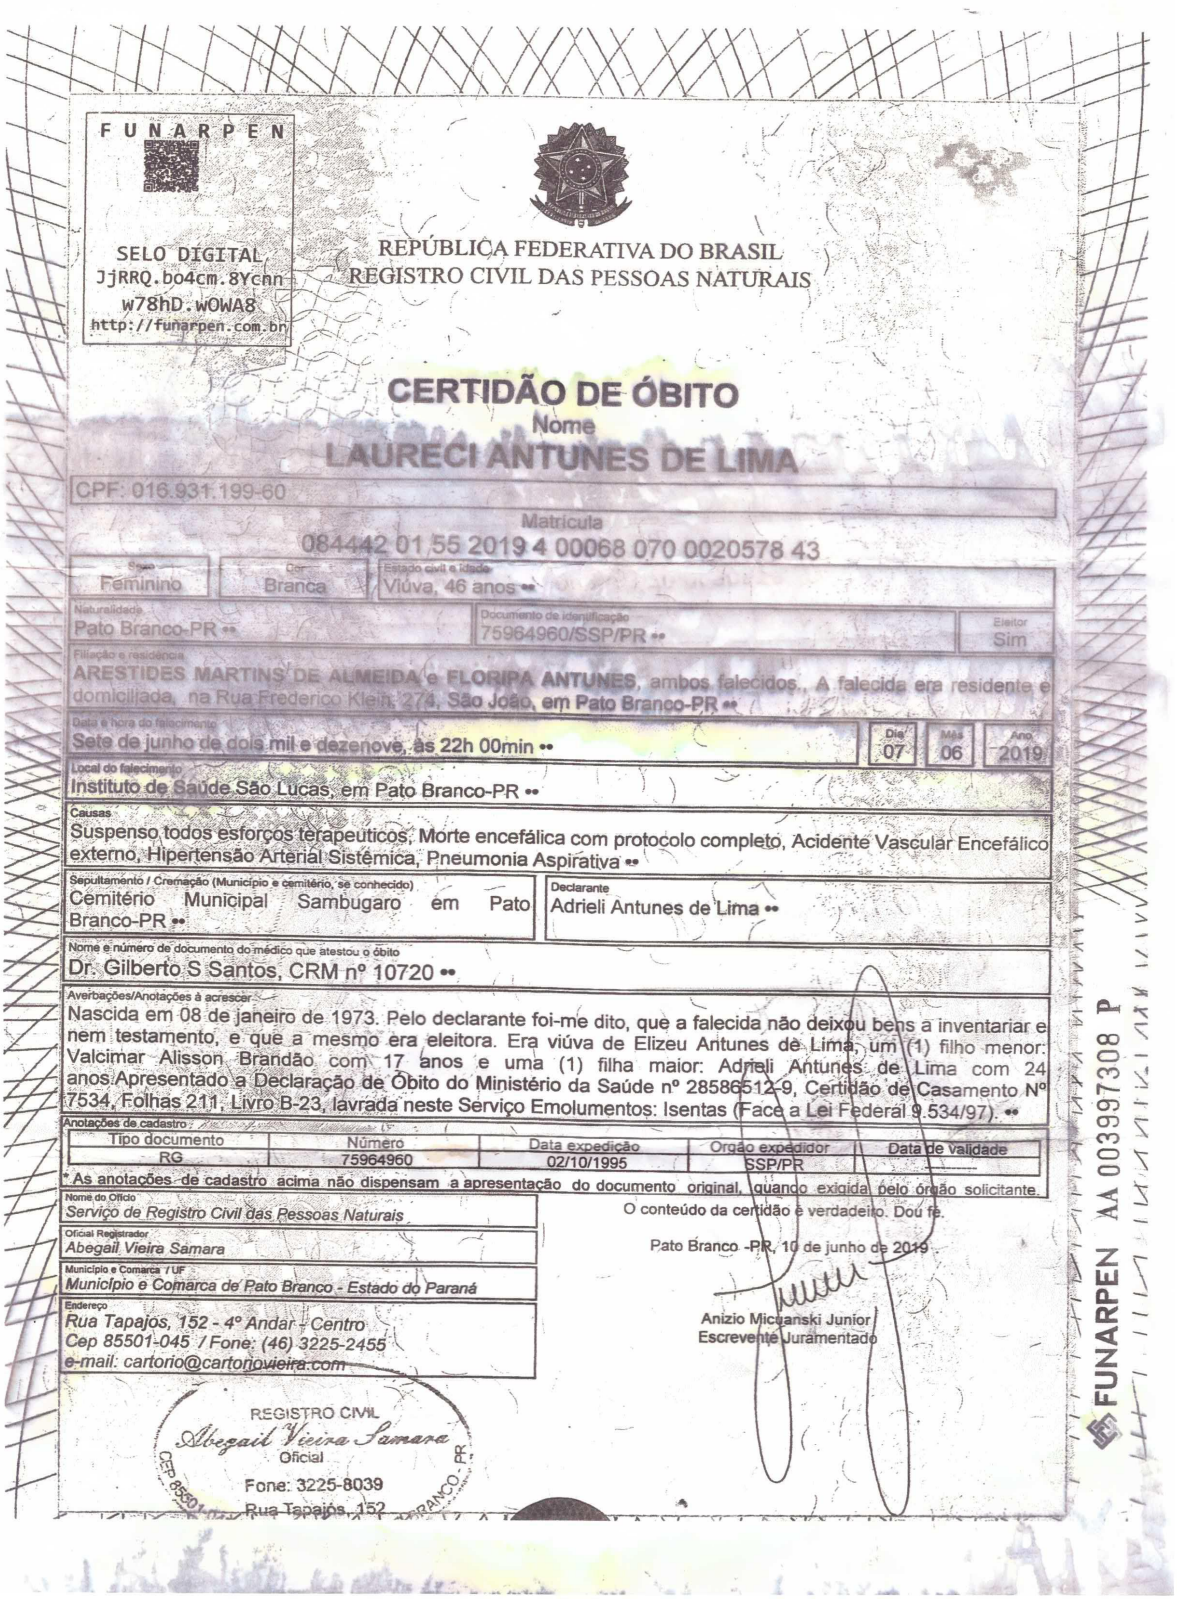

FUNARPEN

SELO DIGITAL
JjRRQ.bo4cm.8Ycnn
w78hD.wOWA8
http://funarpen.com.br

REPÚBLICA FEDERATIVA DO BRASIL
REGISTRO CIVIL DAS PESSOAS NATURAIS

CERTIDÃO DE ÓBITO

Nome
LAURECI ANTUNES DE LIMA

CPF: 016.931.199-60

Matrícula
084442 01 55 2019 4 00068 070 0020578 43

Sexo: Feminino
Cor: Branca
Estado civil e idade: Viúva, 46 anos ••

Naturalidade: Pato Branco-PR ••
Documento de identificação: 75964960/SSP/PR ••
Eleitor: Sim

Filiação e residência
ARESTIDES MARTINS DE ALMEIDA e FLORIPA ANTUNES, ambos falecidos. A falecida era residente e domiciliada na Rua Frederico Klein, 274, São João, em Pato Branco-PR ••

Data e hora do falecimento: Sete de junho de dois mil e dezenove, às 22h 00min ••
Dia: 07 | Mês: 06 | Ano: 2019

Local do falecimento
Instituto de Saúde São Lucas, em Pato Branco-PR ••

Causas
Suspenso todos esforços terapeuticos, Morte encefálica com protocolo completo, Acidente Vascular Encefálico externo, Hipertensão Arterial Sistêmica, Pneumonia Aspirativa ••

Sepultamento / Cremação (Município e cemitério, se conhecido)
Cemitério Municipal Sambugaro em Pato Branco-PR ••

Declarante
Adrieli Antunes de Lima ••

Nome e número de documento do médico que atestou o óbito
Dr. Gilberto S Santos, CRM nº 10720 ••

Averbações/Anotações à acrescer
Nascida em 08 de janeiro de 1973. Pelo declarante foi-me dito, que a falecida não deixou bens a inventariar e nem testamento, e que a mesmo era eleitora. Era viúva de Elizeu Aritunes de Lima, um (1) filho menor: Valcimar Alisson Brandão com 17 anos e uma (1) filha maior: Adrieli Antunes de Lima com 24 anos.Apresentado a Declaração de Óbito do Ministério da Saúde nº 28586512-9, Certidão de Casamento Nº 7534, Folhas 211, Livro B-23, lavrada neste Serviço Emolumentos: Isentas (Face a Lei Federal 9.534/97). ••

Anotações de cadastro

Tipo documento	Número	Data expedição	Orgão expedidor	Data de validade
RG	75964960	02/10/1995	SSP/PR	

* As anotações de cadastro acima não dispensam a apresentação do documento original, quando exigida pelo órgão solicitante.

Nome do Ofício
Serviço de Registro Civil das Pessoas Naturais
Oficial Registrador
Abegail Vieira Samara
Município e Comarca / UF
Município e Comarca de Pato Branco - Estado do Paraná
Endereço
Rua Tapajos, 152 - 4º Andar - Centro
Cep 85501-045 / Fone: (46) 3225-2455
e-mail: cartorio@cartorionieira.com

O conteúdo da certidão é verdadeiro. Dou fé.

Pato Branco -PR, 10 de junho de 2019.

Anizio Micganski Junior
Escrevente Juramentado

REGISTRO CIVIL
Abegail Vieira Samara
Oficial
Fone: 3225-8039
Rua Tapajós, 152
CEP 85501 PATO BRANCO PR

FUNARPEN AA 003997308 P

Assinado por 1 pessoa: JOECIR BERNARDI
Para verificar a validade das assinaturas, acesse https://cmpatobranco.1doc.com.br/verificacao/C51C-88AB-857E-8E97 e informe o código C51C-88AB-857E-8E97

QUADRA	LOTES	ÁREA (m2)	DESCRIÇÃO
Quadra 1801	1	213,91	Residencial
Quadra 1801	2	180,00	Residencial
Quadra 1801	3	180,00	Residencial
Quadra 1801	4	180,00	Residencial
Quadra 1801	5	180,00	Residencial
Quadra 1801	6	180,00	Residencial
Quadra 1801	7	180,00	Residencial
Quadra 1801	8	180,00	Residencial
Quadra 1801	9	180,00	Residencial
Quadra 1801	10	180,00	Residencial
Quadra 1801	11	180,00	Residencial
Quadra 1801	12	180,00	Residencial
Quadra 1801	13	180,00	Residencial
Quadra 1801	14	180,00	Residencial
Quadra 1801	15	180,00	Residencial
Quadra 1801	16	180,00	Residencial
Quadra 1801	17	180,00	Residencial
Quadra 1801	18	180,00	Residencial
Quadra 1801	19	180,00	Residencial
Quadra 1801	20	180,00	Residencial
Quadra 1801	21	180,00	Residencial
Quadra 1801	22	180,00	Residencial
Quadra 1801	23	180,00	Residencial
Quadra 1801	24	180,00	Residencial
Quadra 1801	25	180,00	Residencial
Quadra 1801	26	180,00	Residencial
Quadra 1801	27	208,00	Residencial

QUADRA	LOTES	ÁREA (m2)	DESCRIÇÃO
Quadra 1802	1	232,96	Residencial
Quadra 1802	2	200,01	Residencial
Quadra 1802	3	200,01	Residencial
Quadra 1802	4	200,01	Residencial
Quadra 1802	5	200,01	Residencial
Quadra 1802	6	200,01	Residencial
Quadra 1802	7	200,01	Residencial
Quadra 1802	8	200,01	Residencial
Quadra 1802	9	200,01	Residencial
Quadra 1802	10	200,00	Residencial
Quadra 1802	11	200,00	Residencial
Quadra 1802	12	200,00	Residencial
Quadra 1802	13	200,00	Residencial
Quadra 1802	14	232,02	Residencial
Quadra 1802	15	232,01	Residencial
Quadra 1802	16	200,00	Residencial
Quadra 1802	17	200,00	Residencial
Quadra 1802	18	200,00	Residencial
Quadra 1802	19	200,00	Residencial
Quadra 1802	20	200,00	Residencial
Quadra 1802	21	200,00	Residencial
Quadra 1802	22	200,01	Residencial
Quadra 1802	23	200,01	Residencial
Quadra 1802	24	200,01	Residencial
Quadra 1802	25	200,01	Residencial
Quadra 1802	26	200,01	Residencial
Quadra 1802	27	218,17	Residencial

QUADRA	LOTES	ÁREA (m2)	DESCRIÇÃO
Quadra 1803	1	3704,37	Residencial
Quadra 1803	2	180,00	Residencial
Quadra 1803	3	180,00	Residencial
Quadra 1803	4	180,00	Residencial
Quadra 1803	5	180,00	Residencial
Quadra 1803	6	180,00	Residencial
Quadra 1803	7	180,00	Residencial
Quadra 1803	8	180,00	Residencial
Quadra 1803	9	180,00	Residencial
Quadra 1803	10	180,00	Residencial
Quadra 1803	11	188,52	Residencial

QUADRA	LOTES	ÁREA (m2)	DESCRIÇÃO
Quadra 1804	1804	363,60	Institucional

QUADRA	LOTES	ÁREA (m2)	DESCRIÇÃO
Quadra 1805	1	243,31	Residencial
Quadra 1805	2	180,00	Residencial
Quadra 1805	3	180,00	Residencial
Quadra 1805	4	180,00	Residencial
Quadra 1805	5	180,00	Residencial
Quadra 1805	6	285,59	Residencial
Quadra 1805	7	248,64	Residencial
Quadra 1805	8	180,00	Residencial
Quadra 1805	9	180,00	Residencial
Quadra 1805	10	180,00	Residencial
Quadra 1805	11	180,00	Residencial
Quadra 1805	12	243,31	Residencial


QUADRA	LOTES	ÁREA (m2)	DESCRIÇÃO
Quadra 1806	1	232,02	Residencial
Quadra 1806	2	200,00	Residencial
Quadra 1806	3	200,00	Residencial
Quadra 1806	4	200,00	Residencial
Quadra 1806	5	200,00	Residencial
Quadra 1806	6	200,00	Residencial
Quadra 1806	7	200,00	Residencial
Quadra 1806	8	200,00	Residencial
Quadra 1806	9	200,00	Residencial
Quadra 1806	10	207,76	Residencial
Quadra 1806	11	206,28	Residencial
Quadra 1806	12	200,00	Residencial
Quadra 1806	13	200,00	Residencial
Quadra 1806	14	200,00	Residencial
Quadra 1806	15	200,00	Residencial
Quadra 1806	16	200,00	Residencial
Quadra 1806	17	200,00	Residencial
Quadra 1806	18	200,00	Residencial
Quadra 1806	19	200,00	Residencial
Quadra 1806	20	232,02	Residencial

QUADRA	LOTES	ÁREA (m2)	DESCRIÇÃO
Quadra 1807	1	208,02	Residencial
Quadra 1807	2	180,00	Residencial
Quadra 1807	3	180,00	Residencial
Quadra 1807	4	180,00	Residencial
Quadra 1807	5	180,00	Residencial
Quadra 1807	6	180,00	Residencial
Quadra 1807	7	180,00	Residencial
Quadra 1807	8	180,00	Residencial
Quadra 1807	9	180,00	Residencial
Quadra 1807	10	180,00	Residencial
Quadra 1807	11	180,00	Residencial
Quadra 1807	12	180,00	Residencial
Quadra 1807	13	180,00	Residencial
Quadra 1807	14	180,00	Residencial
Quadra 1807	15	180,00	Residencial
Quadra 1807	16	180,00	Residencial
Quadra 1807	17	180,00	Residencial
Quadra 1807	18	180,00	Residencial
Quadra 1807	21	180,00	Residencial
Quadra 1807	22	180,00	Residencial
Quadra 1807	23	251,84	Residencial
Quadra 1807	24	365,26	Residencial
Quadra 1807	25	180,00	Residencial
Quadra 1807	26	180,00	Residencial
Quadra 1807	27	180,00	Residencial
Quadra 1807	28	180,00	Residencial
Quadra 1807	29	180,00	Residencial
Quadra 1807	30	180,00	Residencial
Quadra 1807	31	180,00	Residencial
Quadra 1807	32	180,00	Residencial
Quadra 1807	33	180,00	Residencial
Quadra 1807	34	180,00	Residencial
Quadra 1807	35	180,00	Residencial
Quadra 1807	36	180,00	Residencial
Quadra 1807	37	180,00	Residencial
Quadra 1807	38	180,00	Residencial
Quadra 1807	39	180,00	Residencial
Quadra 1807	40	180,00	Residencial
Quadra 1807	41	180,00	Residencial
Quadra 1807	42	180,00	Residencial
Quadra 1807	43	180,00	Residencial
Quadra 1807	44	180,00	Residencial
Quadra 1807	45	180,00	Residencial
Quadra 1807	46	180,00	Residencial
Quadra 1807	47	208,01	Residencial

QUADRA	LOTES	ÁREA (m2)	DESCRIÇÃO
Quadra 1808	1	213,99	Residencial
Quadra 1808	2	180,00	Residencial
Quadra 1808	3	180,00	Residencial
Quadra 1808	4	180,00	Residencial
Quadra 1808	5	180,00	Residencial
Quadra 1808	6	180,00	Residencial
Quadra 1808	7	180,00	Residencial
Quadra 1808	8	180,00	Residencial
Quadra 1808	9	180,00	Residencial
Quadra 1808	10	180,00	Residencial
Quadra 1808	11	180,00	Residencial
Quadra 1808	12	180,00	Residencial
Quadra 1808	13	180,00	Residencial
Quadra 1808	14	180,00	Residencial
Quadra 1808	15	180,00	Residencial
Quadra 1808	16	180,00	Residencial
Quadra 1808	17	180,00	Residencial
Quadra 1808	18	180,00	Residencial
Quadra 1808	19	180,00	Residencial
Quadra 1808	20	180,00	Residencial
Quadra 1808	21	180,00	Residencial
Quadra 1808	22	180,00	Residencial
Quadra 1808	23	180,00	Residencial
Quadra 1808	24	180,00	Residencial
Quadra 1808	25	180,00	Residencial
Quadra 1808	26	180,00	Residencial
Quadra 1808	27	180,00	Residencial
Quadra 1808	28	180,00	Residencial
Quadra 1808	29	197,95	Residencial
Quadra 1808	30	186,19	Residencial
Quadra 1808	31	180,00	Residencial
Quadra 1808	32	180,00	Residencial
Quadra 1808	33	180,00	Residencial
Quadra 1808	34	180,00	Residencial
Quadra 1808	35	180,00	Residencial
Quadra 1808	36	180,00	Residencial
Quadra 1808	37	180,00	Residencial
Quadra 1808	38	180,00	Residencial
Quadra 1808	39	180,00	Residencial
Quadra 1808	40	180,00	Residencial
Quadra 1808	41	180,00	Residencial
Quadra 1808	42	180,00	Residencial
Quadra 1808	43	180,00	Residencial
Quadra 1808	44	180,00	Residencial
Quadra 1808	45	180,00	Residencial
Quadra 1808	46	180,00	Residencial
Quadra 1808	47	180,00	Residencial
Quadra 1808	48	180,00	Residencial
Quadra 1808	49	180,98	Residencial
Quadra 1808	51	228,53	Residencial

QUADRA	LOTES	ÁREA (m2)	DESCRIÇÃO
Quadra 1809	1	262,18	Residencial
Quadra 1809	2	183,11	Residencial
Quadra 1809	3	182,89	Residencial
Quadra 1809	4	182,67	Residencial
Quadra 1809	5	182,45	Residencial
Quadra 1809	6	182,23	Residencial
Quadra 1809	7	182,01	Residencial
Quadra 1809	8	181,79	Residencial
Quadra 1809	9	181,56	Residencial
Quadra 1809	10	181,34	Residencial
Quadra 1809	11	181,12	Residencial
Quadra 1809	12	180,90	Residencial
Quadra 1809	13	181,06	Residencial
Quadra 1809	14	217,45	Residencial

QUADRA	LOTES	ÁREA (m2)	DESCRIÇÃO
Quadra 2355	2355	1589,59	Institucional

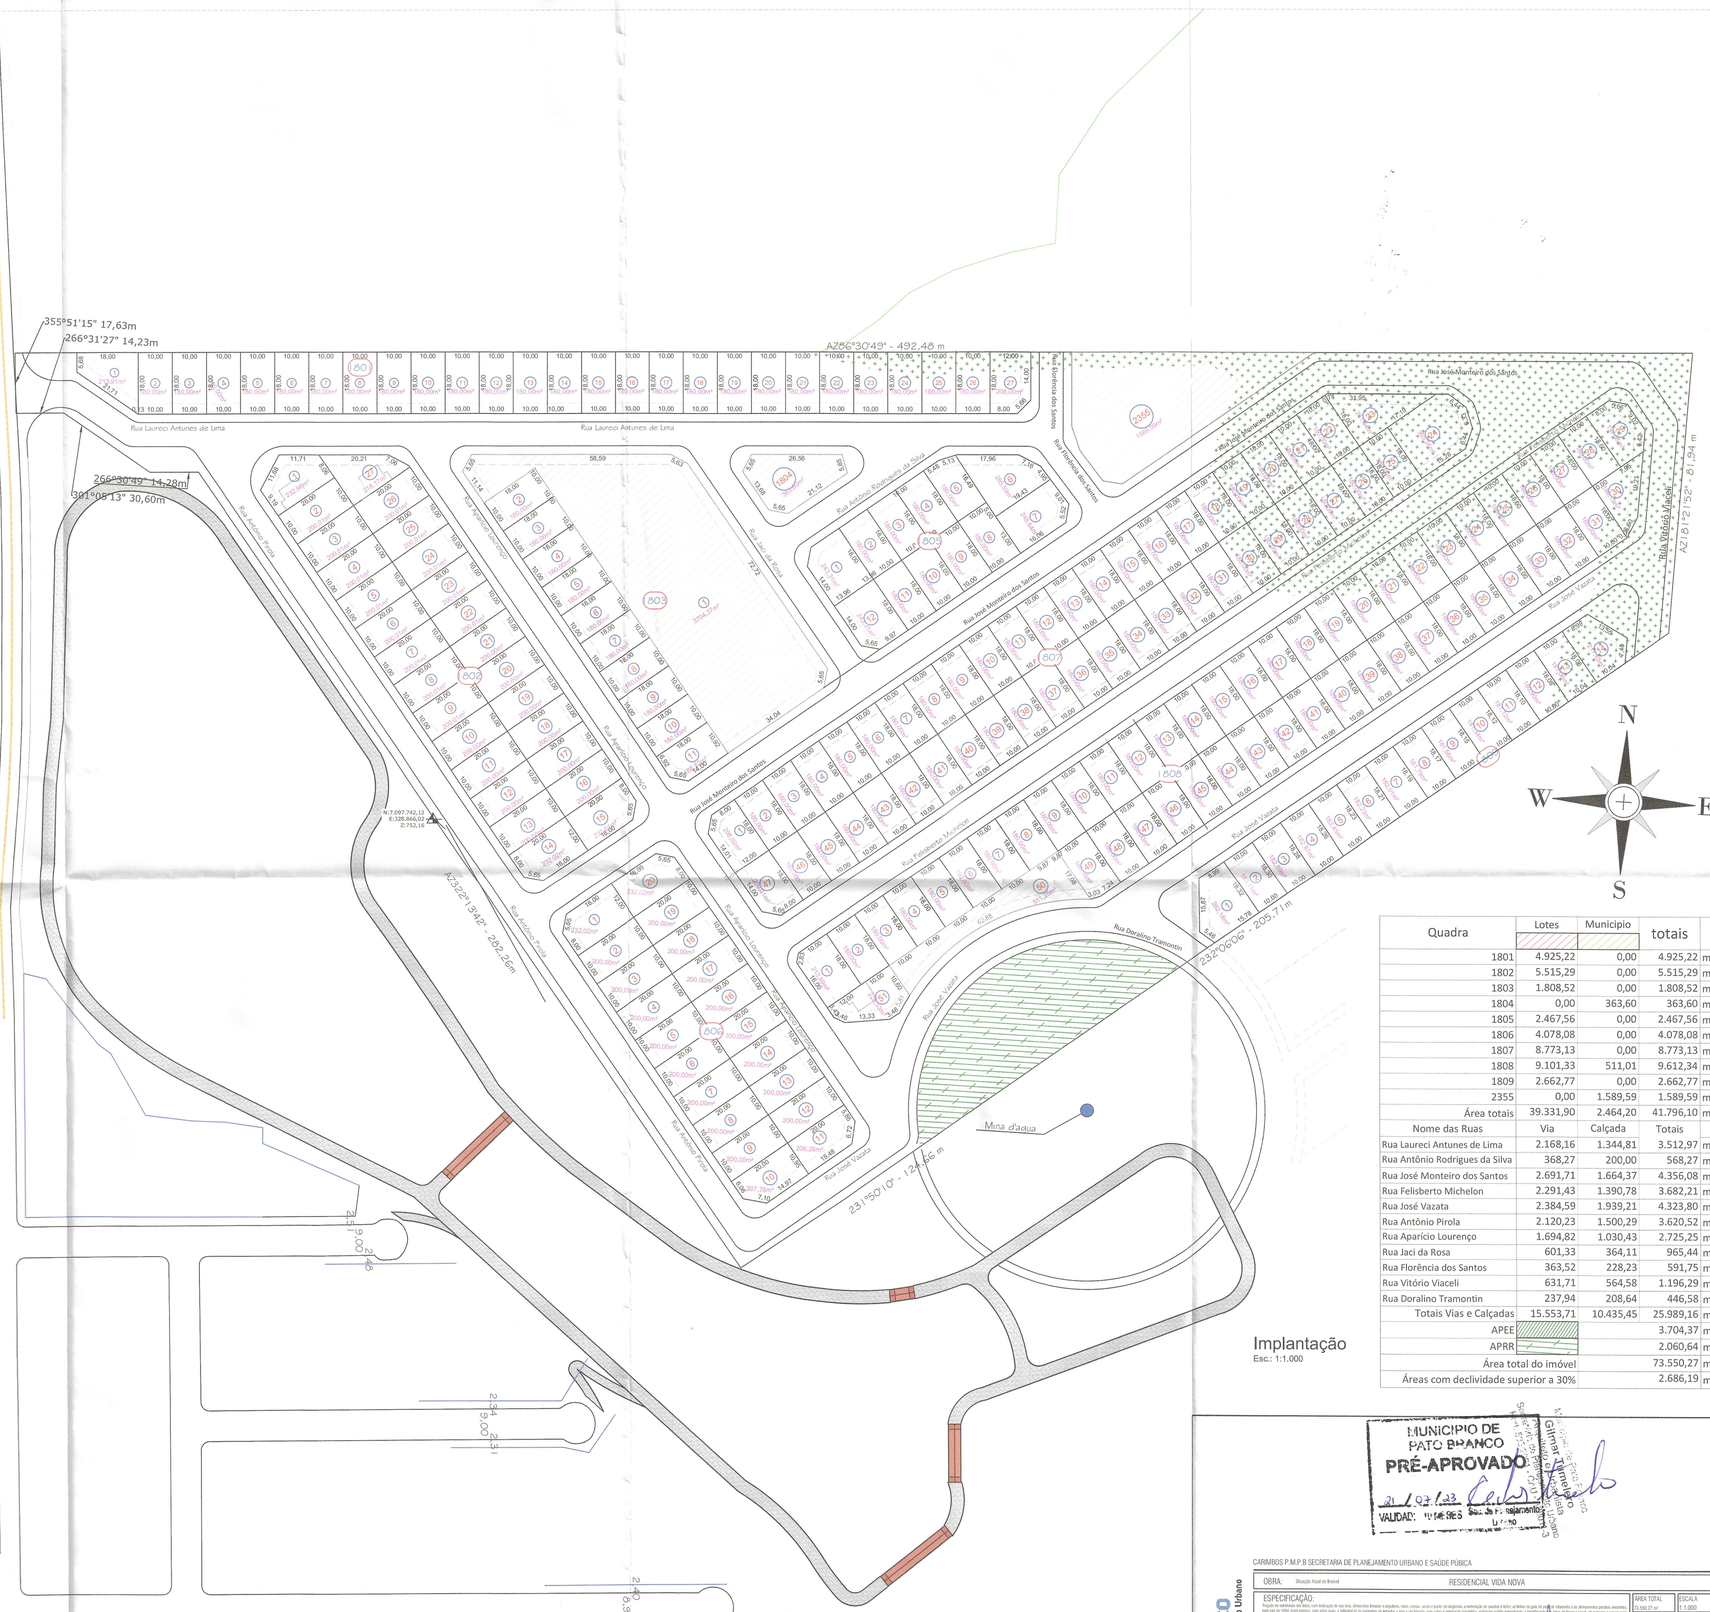

Implantação
Esc.: 1:1.000

Quadra	Lotes	Municipio	totais	
1801	4.925,22	0,00	4.925,22	m²
1802	5.515,29	0,00	5.515,29	m²
1803	1.808,52	0,00	1.808,52	m²
1804	0,00	363,60	363,60	m²
1805	2.467,56	0,00	2.467,56	m²
1806	4.078,08	0,00	4.078,08	m²
1807	8.773,13	0,00	8.773,13	m²
1808	9.101,33	511,01	9.612,34	m²
1809	2.662,77	0,00	2.662,77	m²
2355	0,00	1.589,59	1.589,59	m²
Área totais	39.331,90	2.464,20	41.796,10	m²
Nome das Ruas	Via	Calçada	Totais	
Rua Laureci Antunes de Lima	2.168,16	1.344,81	3.512,97	m²
Rua Antônio Rodrigues da Silva	368,27	200,00	568,27	m²
Rua José Monteiro dos Santos	2.691,71	1.664,37	4.356,08	m²
Rua Felisberto Michelon	2.291,43	1.390,78	3.682,21	m²
Rua José Vazata	2.384,59	1.939,21	4.323,80	m²
Rua Antônio Pirola	2.120,23	1.500,29	3.620,52	m²
Rua Aparício Lourenço	1.694,82	1.030,43	2.725,25	m²
Rua Jaci da Rosa	601,33	364,11	965,44	m²
Rua Florência dos Santos	363,52	228,23	591,75	m²
Rua Vitório Viaceli	631,71	564,58	1.196,29	m²
Rua Doralino Tramontin	237,94	208,64	446,58	m²
Totais Vias e Calçadas	15.553,71	10.435,45	25.989,16	m²
APEE			3.704,37	m²
APRR			2.060,64	m²
Área total do imóvel			73.550,27	m²
Áreas com declividade superior a 30%			2.686,19	m²

LEGENDA
Perimetro de 200 metros do empreendimento
Traçado do sistema viário existente fora da área a ser loteada
Linhas dos alinhamentos prediais existentes
Prolangamento do Eixo
Mina d'água
Ponto base do levantamento
Vegetação a ser suprimida c/ autorização do órgão competente
APRR

Lotes: 207
Lotes institucional: 004
Total Lotes: 211

MUNICIPIO DE PATO BRANCO
PRÉ-APROVADO
21/07/23
VALIDADE: 180 DIAS
Setor de Planejamento Urbano

CARIMBOS P.M.P.B SECRETARIA DE PLANEJAMENTO URBANO E SAÚDE PÚBICA

MUNICIPIO DE PATO BRANCO
Secretaria de Planejamento Urbano

OBRA: Situação: Rua do Brócol — RESIDENCIAL VIDA NOVA

ESPECIFICAÇÃO:
Projeto de subdivisão de lotes, com localização de ruas, area verde, arcos, curvas, arco, ponto de tangência, amarração de quadras e lotes, as linhas de ruas de subdivisão e as divisas entre quadras existentes, com raio de 100m (cem metros), com cotas lineares, a delimitação do perímetro da área a ser loteada, com cotas e orientação magnética, conforme padrão estabelecido, a identificação da área de Reserva Legal, de Área de preservação ambiental e as correspondentes ao Zeis de Interesse Ambiental e Habitacional, a partir base no levantamento, ancorada a Rede de Referência Cadastral Municipal, a localização de áreas livres existentes, a localização exata de edificações, lagos e cursos d'agua, as area a ser loteadas e area divididas inseridas no SIM (sistema interno), contendo nas divisas do imóvel, a largura do sistema viário, indicando o limite da área de ruas de acesso aos lotes propostos, bem como a indicação de quadras e lotes existentes e limítrofes.

ÁREA TOTAL	ESCALA
73.550,27 m²	1:1.000
DATA	DESENHO
14/07/2023	Marcos Augusto

AUTOR DO PROJETO ARQUITETO E URBANISTA:
Brenner P.
Brenner A. Filacchione
CAU A113805-8

PROPRIETÁRIO:
Matrícula nº 46.
CNPJ 16.

QUADRA	LOTE	ENDEREÇO DA OBRA
		Rua Bolshemiel Oscar Alexsão

VERSÃO	DATA	ALTERAÇÃO
00000000	14/07/2023	EMD. PRIMEIRO
00000000	18/08/2023	ALTERAÇÃO 18/08/2023
00000000	06/09/2023	ALTERAÇÃO 06/09/2023

DESENHO: Marcos Augusto Alves Pereira

APROVADO EM: 06/09/2023 — planejamentourbano@patobranco.pr.gov.br

PRANCHA 3 03/06

C:\Arquivos\Downloads\Pato_Branco – Prancha 03 (6).dwg

04

A1 (841x594)

Assinado por 1 pessoa: JOCELITE BERGAMO
https://pmpb.1doc.com.br/verificacao/A1D1-0E0A-0E0A-1D1A
Gilmar Almeida Assinado de forma digital por Gilmar Almeida Dados: 2023.07.21 15:03:08 -03'00'

VERIFICAÇÃO DAS ASSINATURAS

Código para verificação: C51C-88AB-857E-8E97

Este documento foi assinado digitalmente pelos seguintes signatários nas datas indicadas:

JOECIR BERNARDI (CPF 718.XXX.XXX-04) em 06/10/2023 16:05:20 (GMT-03:00)
Papel: Parte
Emitido por: Sub-Autoridade Certificadora 1Doc (Assinatura 1Doc)

Para verificar a validade das assinaturas, acesse a Central de Verificação por meio do link:

https://cmpatobranco.1doc.com.br/verificacao/C51C-88AB-857E-8E97