LEI Nº 1.887, DE 14 DE JULHO DE 2010.

Dispõe sobre desafetação e autoriza a doação de área pública à Parati S/A, e dá outras providências.

O PREFEITO DE SÃO LOURENÇO DO OESTE, Estado de Santa Catarina, no uso das atribuições que lhe confere a Lei Orgânica do Município, **faz saber** que a Câmara de Vereadores aprovou e este sanciona a seguinte Lei:

Art. 1º Fica desafetada a área de Rua denominada Maximiliano Lazarotto, com extensão de 862,50 m², pertencente ao Loteamento Santin, Bairro São Francisco, confrontando ao Norte com parte da chácara nº 37, ao Sul com a Rua Vereador Edmar Hack, ao Leste com os Lotes 9, 10, 11, 12 e 13, da Quadra 16 "E" e ao Oeste com os Lotes 12, 13, 14 e 15, da Quadra 15 "E".

§ 1º Os imóveis confrontantes, citados no caput, são de titularidade da Parati S/A, conforme Memorial Descritivo constante do Anexo Único desta Lei.

§ 2º O imóvel ora desafetado fica automaticamente traspassado para a categoria de bem dominial, integrando o patrimônio disponível do Município.

Art. 2º Fica o Chefe do Poder Executivo autorizado a doar o bem imóvel descrito no art. 1º, desta Lei, à Parati S/A, pessoa jurídica de direito privado, inscrita no CNPJ sob o nº 82.945.932/0001-71.

Parágrafo único. Após recebido em doação, a donatária fica autorizada a incorporar na matrícula dos imóveis confrontantes, as respectivas frações do imóvel recebido em doação.

Art. 3º Esta lei entra em vigor na data de sua publicação.


São Lourenço do Oeste, SC, 14 de julho de 2010.

TOMÉ FRANCISCO ETGES
Prefeito Municipal

ANEXO ÚNICO
(Lei nº 1.887, de 14 de julho de 2010)
Memorial Descritivo

São Lourenço do Oeste, SC, 14 de julho de 2010.

TOMÉ FRANCISCO ETGES,
Prefeito Municipal

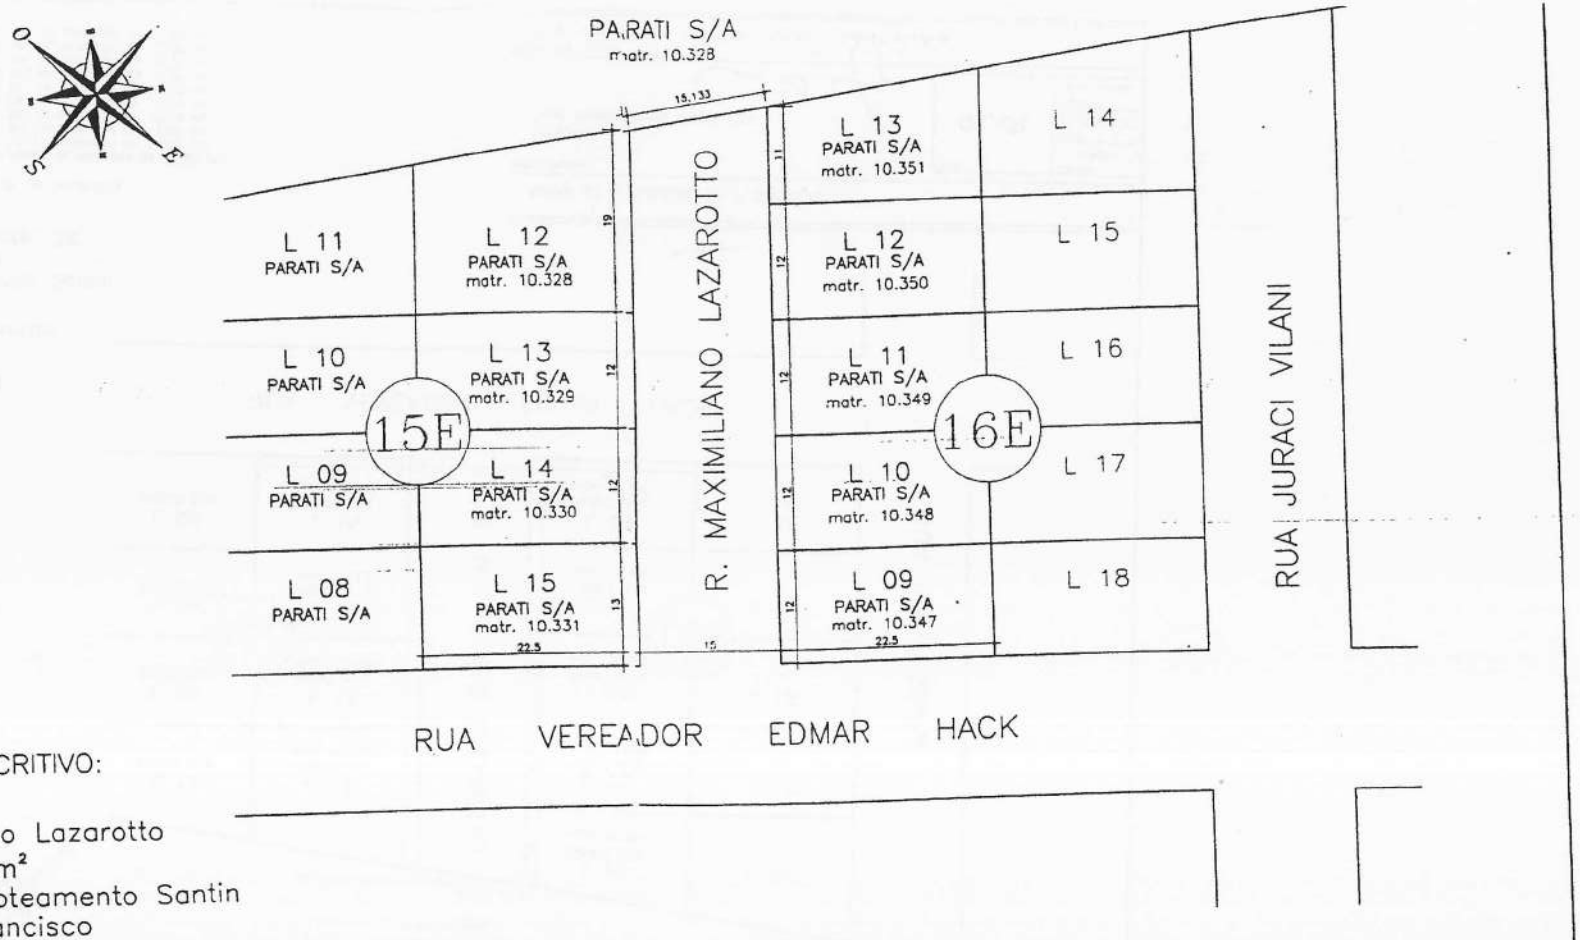

MEMORIAL DESCRITIVO:

Rua Maximiliano Lazarotto
Área: 862,50 m²
Localização: Loteamento Santin
Bairro São Francisco
São Lourenço do Oeste, SC

Confrontações:

Norte: com Parte da Chácara n. 37, da Parati S/A, na extensão de 15,133 m.
Sul: com a Rua Vereador Edmar Hack, na extensão de 15,00 m.
Leste: com Lote n. 09, da Parati SA, na extensão de 12,00 m.
com Lote n. 10, da Parati SA, na extensão de 12,00 m.
com Lote n. 11, da Parati SA, na extensão de 12,00 m.
com Lote n. 12, da Parati SA, na extensão de 12,00 m.
com Lote n. 13, da Parati SA, na extensão de 11,00 m.
Oeste: com Lote n. 12, da Parati SA, na extensão de 19,00 m.
com Lote n. 13, da Parati SA, na extensão de 12,00 m.
com Lote n. 14, da Parati SA, na extensão de 12,00 m.
com Lote n. 15, da Parati SA, na extensão de 13,00 m.

MAPA DE LOCALIZAÇÃO / SITUAÇÃO

ESPECIFICAÇÕES:

Imóvel:
Rua Maximiliano Lazarotto

FOLHA: 01/01

ESCALA: 1:500

DATA: 25/05/2010

DESENHO: Eng. Lemes

RESPONSÁVEL TÉCNICO:
Eng. Jair Lemes da Rosa Junior – Creq/SC 43.975-0