



PREFEITURA MUNICIPAL DE ELDORADO DO CARAJÁS
GABINETE DO PREFEITO
CNPJ 84.139.633/0001-75



PREFEITURA DE
PROTOCOLADO
"Poder Legislativo"
DO CARAJÁS
Câmara Municipal de Eldorado dos
Carajás - PA

Nº do Protocolo 178/14
Data 08/10/14 às 09:50

Isabel Silva
Protocolista

LEI MUNICIPAL Nº 364/2014, de 02 de Outubro de 2014.

Prefeitura Municipal de Eldorado dos Carajás
Secretaria de Administração

Publicado em 03/10/2014

Heraldo José Pinheiro de Farias
Secretário de Administração

Portaria nº 002/2013

DISPÕE SOBRE ~~AUTORIZAÇÃO~~ AO PODER
EXECUTIVO MUNICIPAL DE ELDORADO DO
CARAJÁS-PA PARA CONCEDER POR CESSÃO DE
USO, A ÁREA URBANA SITUADA NO PATRIMÔNIO
MUNICIPAL A EMPRESA ZÉ DO OSSO COLETA DE
RESÍDUOS E ENGENHARIA LTDA – EPP E DÁ
OUTRAS PROVIDÊNCIAS.

O Prefeito Municipal de Eldorado do Carajás, Estado do Pará faz saber que a Câmara Municipal de Eldorado do Carajás-PA, **APROVOU** e eu **SANCIONO** a seguinte **LEI MUNICIPAL**.



Artigo 1º. – Fica o Chefe do Poder Executivo de Eldorado do Carajás-PA, autorizado a ceder em regime de **CESSÃO DE USO**, a área urbana situada no Patrimônio Municipal a Empresa **ZÉ DO OSSO COLETA DE RESÍDUOS E ENGENHARIA LTDA – EPP**, registrada no **CNPJ nº 12.598.045/0001-99**, com escritório nesta cidade, localizado à Rua Sergipe s/nº - km 100 – bairro centro.

Artigo 2º. – O Imóvel que trata a presente **LEI MUNICIPAL**, cuja **CESSÃO DE USO** fica autorizada, é constituído por uma área de 20.399,39m², localizado na Vicinal do Mutirão (ao lado do Cemitério) - km 100, Eldorado do Carajás, Estado do Pará, com os seguintes limites e confrontações: limita-se ao Norte: com Área Rural, ao Sul: Com a Vicinal do Mutirão, a Leste: com Área Rural e a Oeste com o Cemitério.

Artigo 3º. – A Empresa cessionária fica responsável pela manutenção e zelo de toda a área descrita na presente Lei, inclusive taxas, tarifas e impostos que incidirem sobre o imóvel.

Artigo 4º. – As Benfeitorias realizadas no imóvel serão consideradas contrapartida do cessionário e passarão a integrar o imóvel, não sendo indenizadas ao término da presente cessão.

Artigo 5º. – O prazo de Vigência da presente **CESSÃO DE USO** será de **20 (VINTE) anos**, a partir da assinatura do Termo de **CESSÃO DE USO**, podendo ocorrer prorrogação caso haja interesse da Administração Pública.

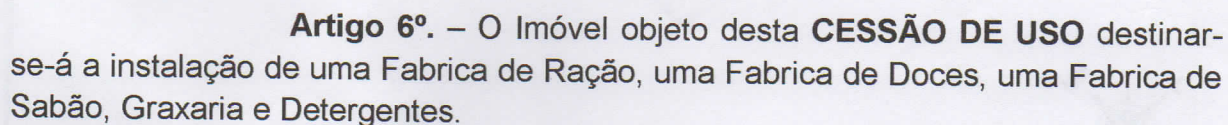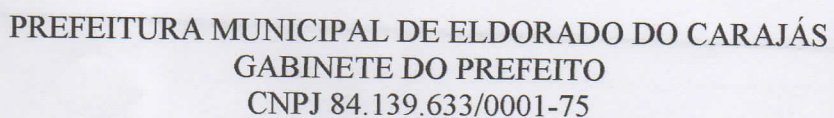


Artigo 7º. - Se no período de **01 (um) ano**, não for implantado nenhum empreendimento, o domínio da área objetivo desta **LEI** retornará ao Município de Eldorado do Carajás-PA.

Paragrafo Único – Fica a Empresa **ZÉ DO OSSO COLETA DE RESIDUOS E ENGENHARIA LTDA – EPP**, na obrigação de cumprir com todas as normas de instalação ambiental, sendo as mesmas acompanhadas pelos órgãos de fiscalização do Município.


Artigo 8º. – Esta **LEI MUNICIPAL** entra em vigor na data de sua publicação, revogadas as disposições em contrário.


Gabinete do Prefeito Municipal de Eldorado do Carajás-PA, 02 de Outubro de 2014

Prefeito Municipal de Eldorado do Carajás.

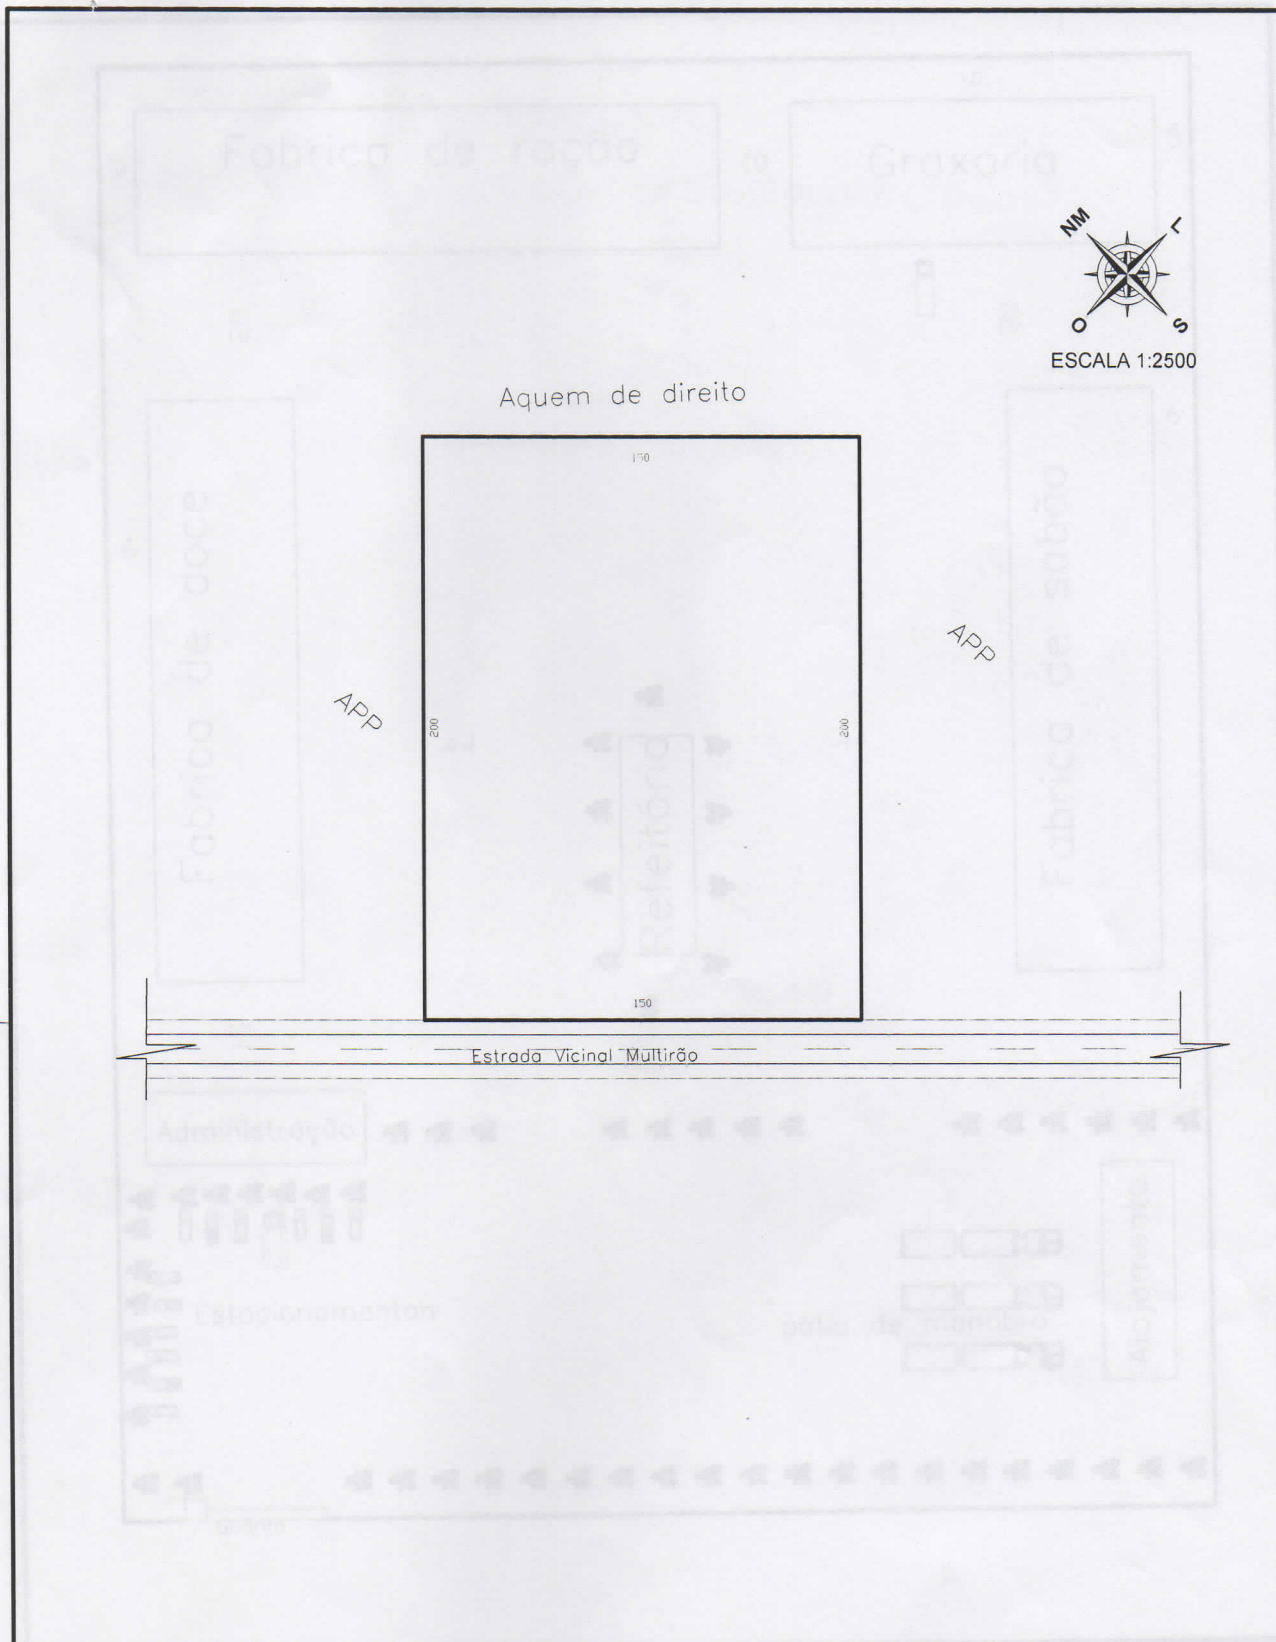

ESCALA 1:2500

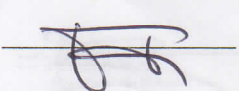PROJETO TOPOGRAFICO			TITULO LOCALIZAÇÃO			MEMORIAL DESCRITIVO LIMITES E CONFRONTANTES	
AUTOR E RESPONSÁVEL TÉCNICO 			PROPRIETÁRIO ZÉ DO OSSO COLETA DE RESÍDUOS E ENGENHARIA LTDA EPP			CONFRONTANTE FRENTE Estrada Vicinal Multirão	
			LOCAL Estrada Vicinal Multirão - Zona Rural 02 do km da sede do Mun. Eldorado dos Carajás			CONFRONTANTE DIREITO APP	
			DESENHOS Levantamento Topografico			CONFRONTANTE ESQUERDO APP	
DATA 06/08/2014	ÁREA DO TERRENO 30 000,00m²	PERIMETRO 700,00m	PRANCHA unico	ESCALA INDICADA	DESENHO TÉCNICO Francisco Falcão CREABA nº 161066450-5	CONFRONTANTE FUNDO Aquem de direito	

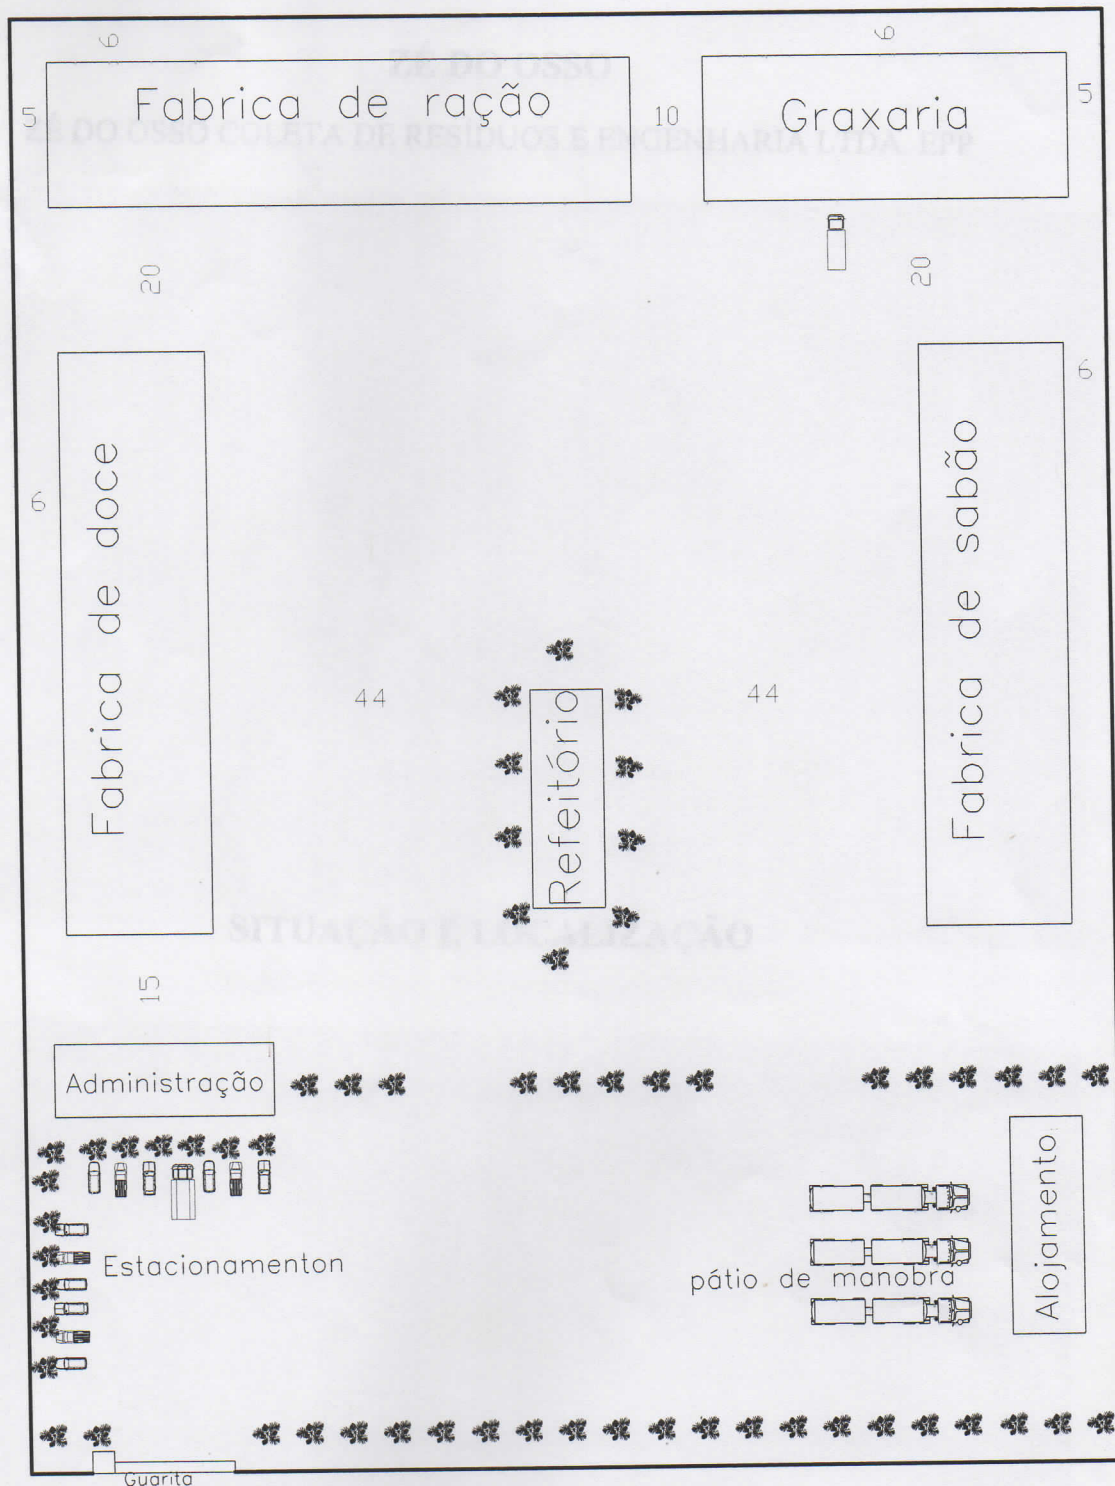

PROJETO TOPOGRAFICO			TÍTULO SITUAÇÃO			MEMORIAL DESCRITIVO LIMITES E CONFRONTANTES	
AUTOR E RESPONSÁVEL TÉCNICO  Francisco Falcão CREAPA nº 151066450-5			PROPRIETÁRIO ZÉ DO OSSO COLETA DE RESÍDUOS E ENGENHARIA LTDA EPP			CONFRONTANTE FRENTE Estrada Vicinal Multirão	
			LOCAL Estrada Vicinal Multirão - Zona Rural 02 do km da sede do Mun. Eldorado dos Carajás			CONFRONTANTE DIREITO APP	
			DESENHOS Plano de Ocupação e Instalação			CONFRONTANTE ESQUERDO APP	
DATA 06/08/2014			ÁREA DO TERRENO 30 000,00m²			CONFRONTANTE FUNDO Aquem de direito	
PERÍMETRO 700,00m			PRANCHA único				
ESCALA 1/1000			DESENHO TÉCNICO Francisco Falcão CREAPA nº 151066450-5				