CÂMARA MUNICIPAL DE SANTARÉM
Aprovado em único Discussão
Por unanimidade
Plenário 26 / 02 / 18
Emílio Machado de Aguiar
1.º Secretário

PODER LEGISLATIVO

CÂMARA MUNICIPAL DE SANTARÉM

Avenida Dr. Anysio Chaves, 1001 – Aeroporto Velho
Município de Santarém

PRP 44 PARTIDO REPUBLICANO PROGRESSISTA

GABINETE DO VEREADOR ALAÉRCIO CARDOSO

REQUERIMENTO Nº 133 / 2018.

Senhor Presidente, Senhora e Senhores Vereadores.

O Membro deste Poder, signatário do presente, fazendo uso das prerrogativas que lhes são conferidas pelo Regimento, vem com o devido acatamento, **REQUERER** que, após os trâmites regimentais e com a aprovação dos ilustres membros do soberano plenário, seja encaminhado expediente ao **Excelentíssimo Senhor Prefeito Nélio Aguiar,** para que o mesmo implemente no espaço esportivo Vera Paz, o projeto urbanístico nesta área.

JUSTIFICATIVA

A solicitação se faz no sentido de atender a um pedido dos munícipes que utilizam o único campo de futebol que restou do espaço esportivo da Vera Paz, devido a supressão dos outros campos de futebol com a implementação da área portuária, que antes eram de 06 (seis), hoje resta apenas 01 (um). Entretanto, com a implementação do Projeto Urbanístico, traz benefícios a toda a comunidade, com o uso social do local, que prevê a sede da Associação dos Moradores do Bairro do Laguinho. Portanto, com a atenção do Excelentíssimo Senhor Prefeito de Santarém à implementação deste Projeto, que visa atender a função social desta espaço, tornando acessível a toda a população santarena no que tange ao lazer e entretenimento. (Cópia do projeto, em anexo).

Assim solicitamos seja encaminhada cópia do presente expediente ao Excelentíssimo Senhor Prefeito Nélio Aguiar e a Associação de Moradores do Bairro Laguinho, para que tome conhecimento de nossa solicitação e possa acompanhar o tramite de seu atendimento.

Sala das Sessões, Plenário da Câmara Municipal de Santarém, em 21 de Fevereiro de 2018.

ALAÉRCIO CARDOSO
VEREADOR - PRP

PREFEITURA DE SANTARÉM

SECRETARIA MUNICIPAL DE INFRAESTRUTURA

Ofício nº 241/2013-ENGª/SEMINFRA

Santarém (PA), 27 de fevereiro de 2013.

À
Sra. Veraci Sousa Ferreira
Presidente da Associação de Moradores do Bairro do Laguinho - AMBAL
Rua 24 de Outubro, 2773 - Laguinho
SANTARÉM-PARÁ

REF.: ENVIO DE DOCUMENTOS

Prezada Senhora,

Ao cumprimentá-la, em resposta aos ofícios 028/2012 e 002/2013, dessa Associação, enviamos a documentação anexa, abaixo relacionada:

- ✓ Anteprojeto do empreendimento visado e/ou descrição sumária do mesmo;
- ✓ Planta de situação ou locação, devidamente assinada por profissional habilitado;
- ✓ Memorial descritivo, assinada por profissional habilitado;
- ✓ Plantas baixas das edificações existentes.

Desde já, antecipamos votos de estima e consideração e colocamo-nos à vossa disposição para quaisquer esclarecimentos.

Atenciosamente,

Mário Nogueira Cardoso Maués
Secretário Municipal de Infraestrutura-Adjunto
Decreto nº 011/2013

MEMORIAL DESCRITIVO

A proposta de anteprojeto para urbanização da área da ASSIBAMA, em anexo, prevê a recuperação e adequação do campo de futebol existente ao uso da comunidade: contará este com a dimensão técnica de 60mx90m, arquibancadas laterais e gramado adequado. Além deste uso social e de domínio público, prevê-se no local a sede da Associação dos Moradores do Bairro do Laguinho – AMBAL, com prédio sucinto, medindo 77,20m², contendo dois banheiros acessíveis (masculino e feminino), copa, sala da administração e sala de reuniões.

O terreno tem área total de 15.960,00m², sendo 2.105,00m² de área construída e o restante, 13.855m², de área urbanizada e de uso público. Como local de fácil acesso ao público e visitantes, ocupando quase que a totalidade de uma quadra urbana, previu-se ainda uma área coberta para exposições e vendas de artesanato, aberta aos turistas e à comunidade local, com uma edificação anexa de banheiros públicos, medindo 36,50m², que servirão tanto aos visitantes da área de exposição quanto aos freqüentadores do campo de futebol. Ademais, conta com urbanização e arborização constantes, e espaço para parque infantil, com caixas de areia e brinquedos peculiares à áreas abertas.

O projeto visa atender a função social que deve ser atribuída aos lotes urbanos, priorizando a sua utilização como espaço de lazer e entretenimento dos moradores do bairro e comunitários em geral e foi elaborado observando os critérios determinados pelas Normas Brasileiras (ABNT), como a NBR 9050, que rege sobre a acessibilidade a edificações, mobiliários, espaços e equipamentos urbanos; os regulamentos, especificações e recomendações das concessionárias de água e energia e do Corpo de Bombeiros; e as Normas Locais de Uso e Ocupação de Solo Urbano.

Arqtª Laise Quemel
CAU – A51480-2
Divisão de Engenharia – SEMINFRA

Arqt. Mário Maués
Secretário Municipal de Infraestrutura – Adjunto
Decreto nº 011/2013

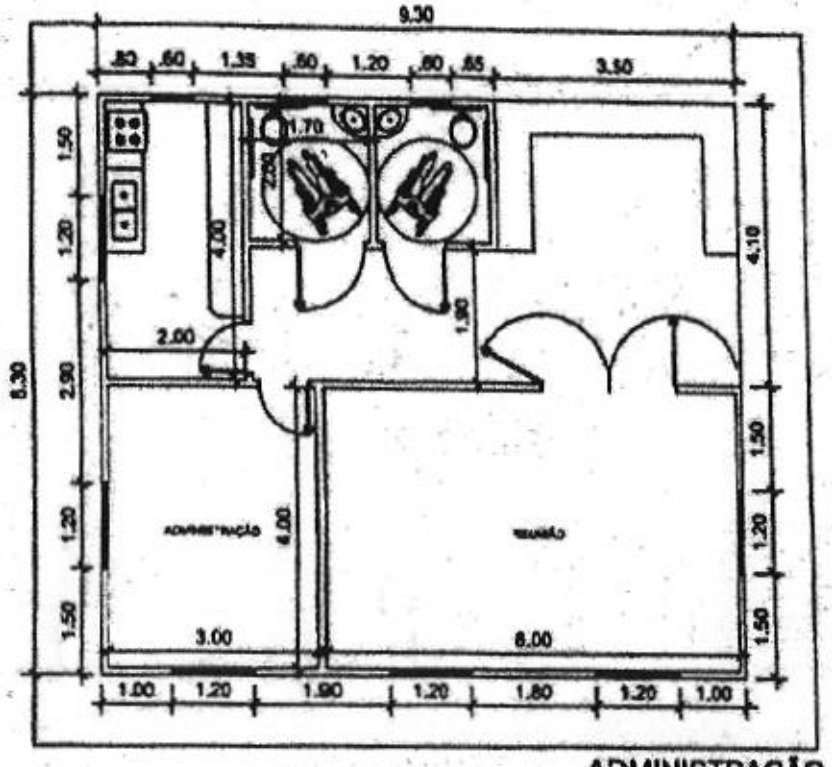

ADMINISTRAÇÃO

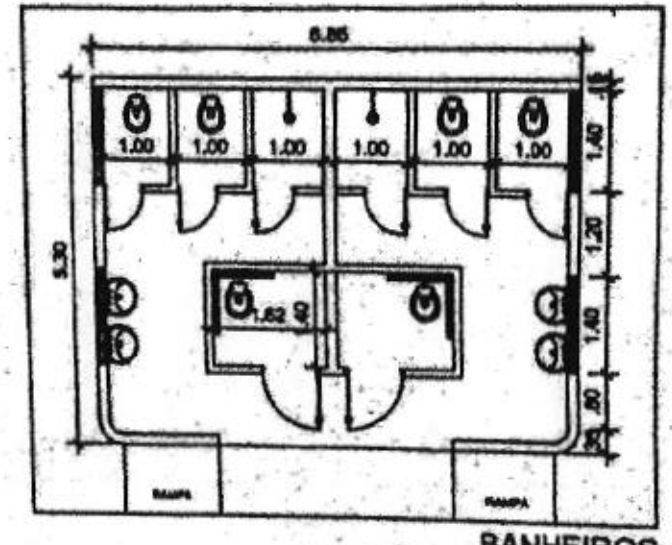

BANHEIROS

PREFEITURA MUNICIPAL DE SANTARÉM
SECRETARIA MUNICIPAL DE INFRAESTRUTURA

PREFEITO MUNICIPAL: ALEXANDRE VON
SECRETÁRIO DE INFRAESTRUTURA: EDILSON PIMENTEL
SECRETÁRIO ADJUNTO: MARIO MAUÉS

ASSUNTO	**ANTEPROJETO - ÁREA DA ASSIBAMA**
CONTEÚDO	Plantas Baixas
TÉCNICO RESPONSÁVEL	Laise Quemel - CAU A51480-2
	Arq.º Laise Quemel - Divisão de Engenharia - SEMINFRA
REQUERENTE	Veraci Souza Ferreira
	AMBAL - Associação dos Moradores do Bairro de Diguinho
DATA 02/2013	ESCALA 1/100 — DESENHO Laise Quemel

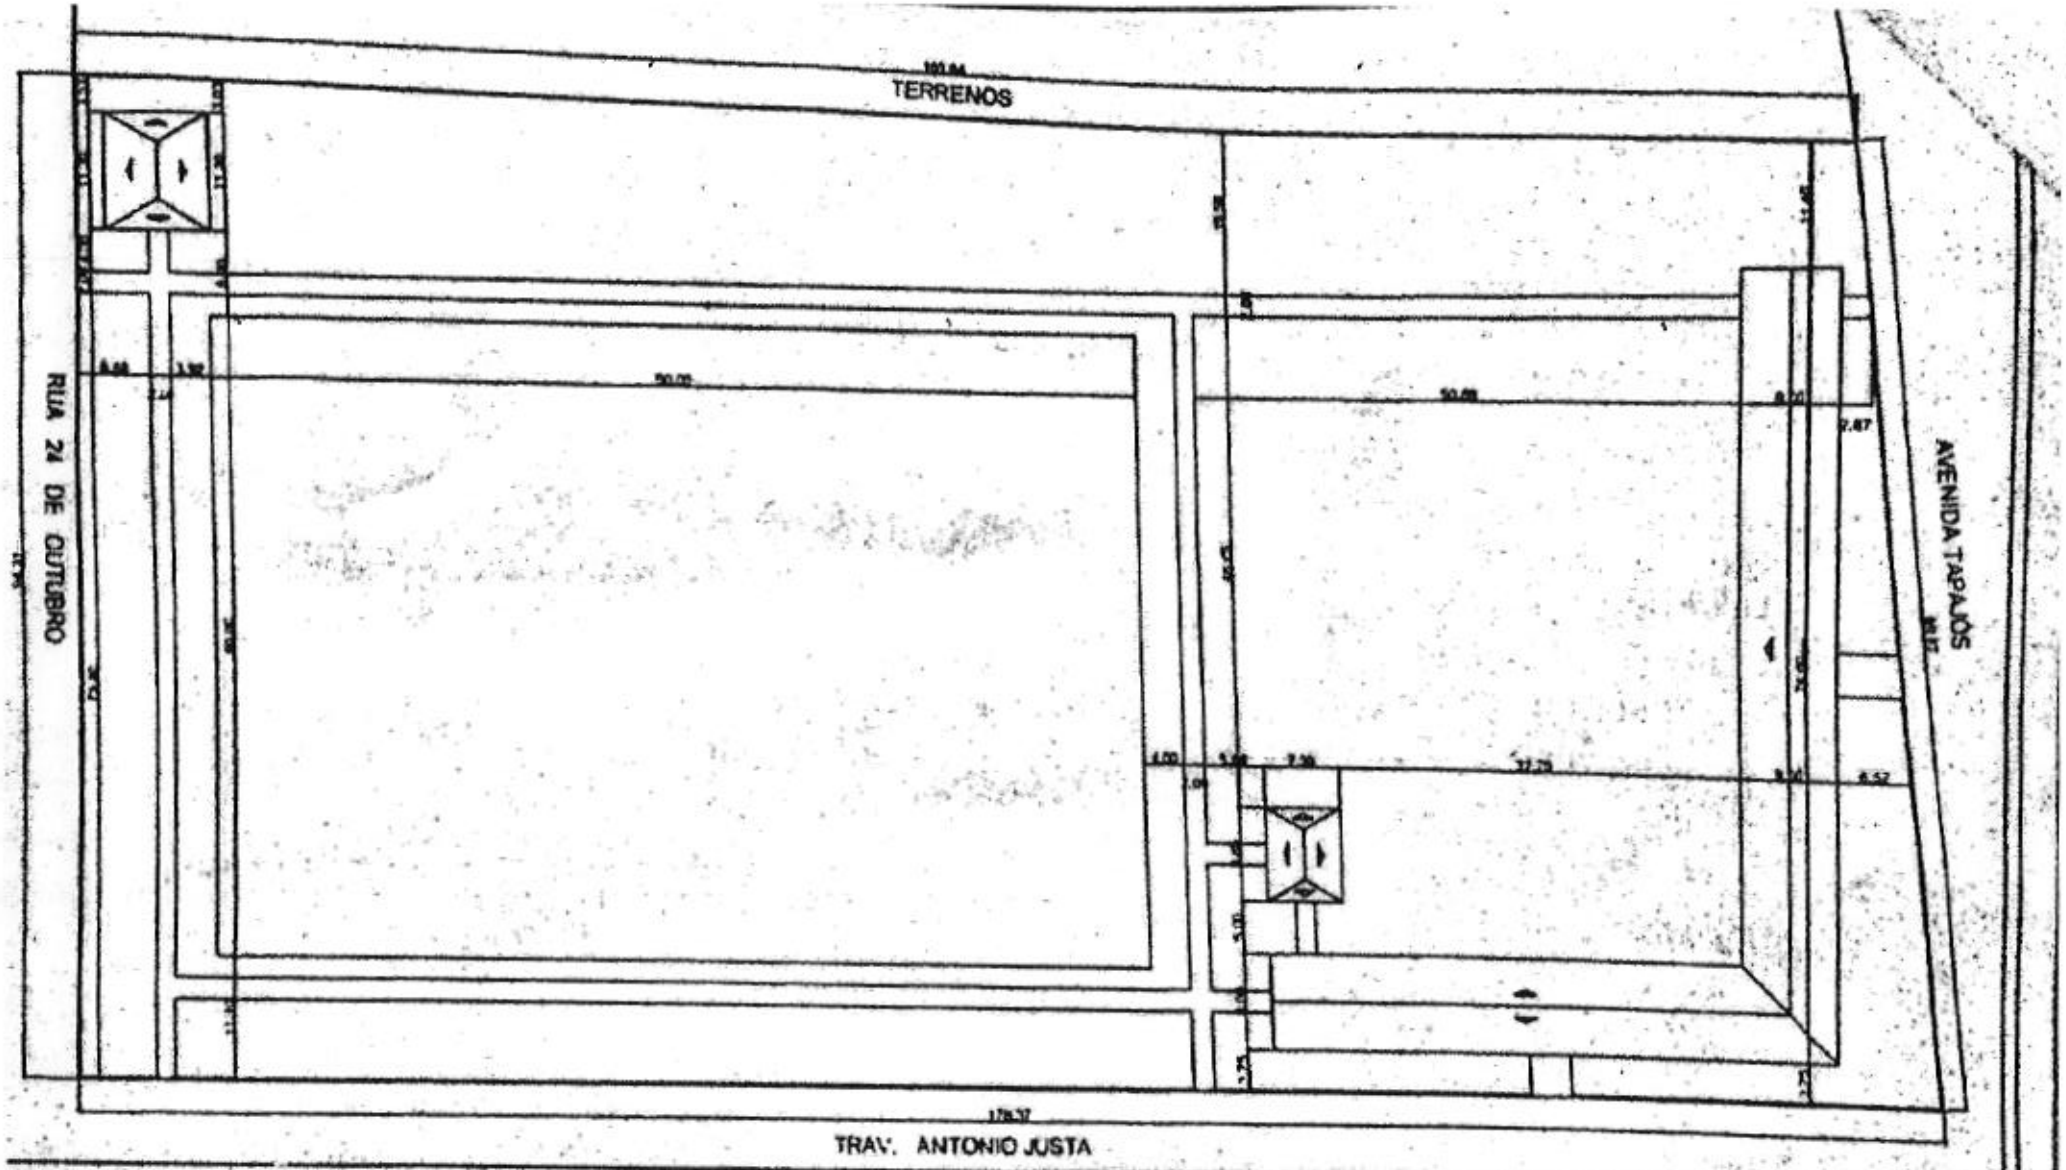

PREFEITURA MUNICIPAL DE SANTARÉM
SECRETARIA MUNICIPAL DE INFRAESTRUTURA

PREFEITO MUNICIPAL: ALEXANDRE VON
SECRETÁRIO DE INFRAESTRUTURA: EDILSON PIMENTEL
SECRETÁRIO ADJUNTO: MARIO MAUÉS

ASSUNTO	ANTEPROJETO - ÁREA DA ASSIBAMA
CONTEÚDO	Planta de Locação
TÉCNICO RESPONSÁVEL	Laise Quemel – CAU: A51480-2
REQUERENTE	Vera Lucia Soares Ferreira
DATA	02/2013
ESCALA	Sem Escala
DESENHO	Laise Quemel

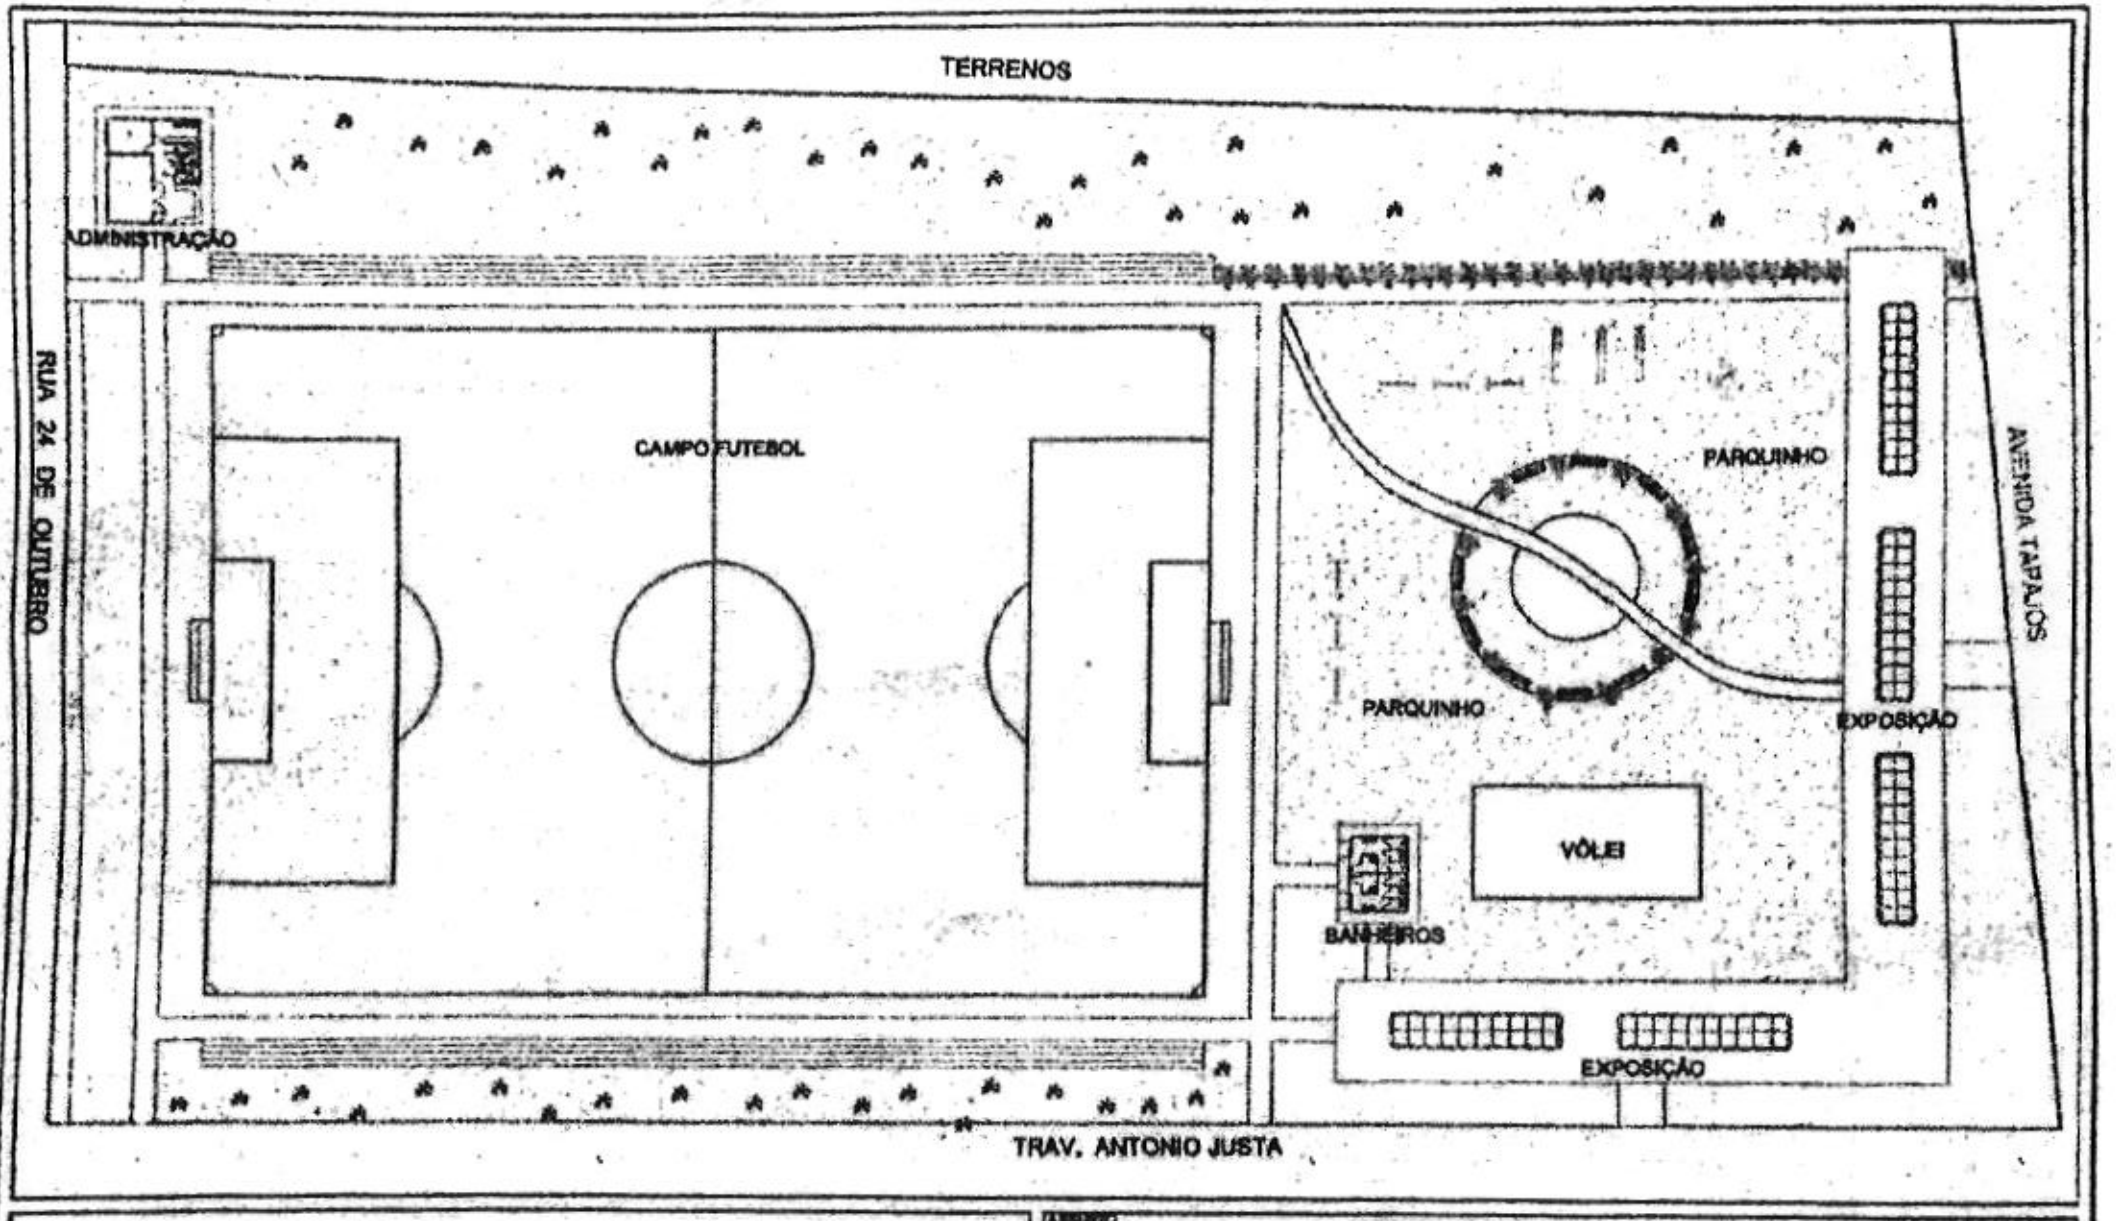

PREFEITURA MUNICIPAL DE SANTARÉM
SECRETARIA MUNICIPAL DE INFRAESTRUTURA

PREFEITO MUNICIPAL: ALEXANDRE VON
SECRETÁRIO DE INFRAESTRUTURA: EDILSON PIMENTEL
SECRETÁRIO ADJUNTO: MARIO MAUÉS

ASSUNTO	**ANTEPROJETO - ÁREA DA ASSIBAMA**
CONTEÚDO	Layout
TÉCNICO RESPONSÁVEL	Laise Quemel - CAU A51480-2 Arq.º Laise Quemel - Divisão de Engenharia - SEMINFRA
REQUERENTE	Vergei Sousa Ferreira Assist. - Associação dos Moradores do Bairro do Laguinho
DATA	02/2013
ESCALA	Sem Escala
DESENHO	Laise Quemel

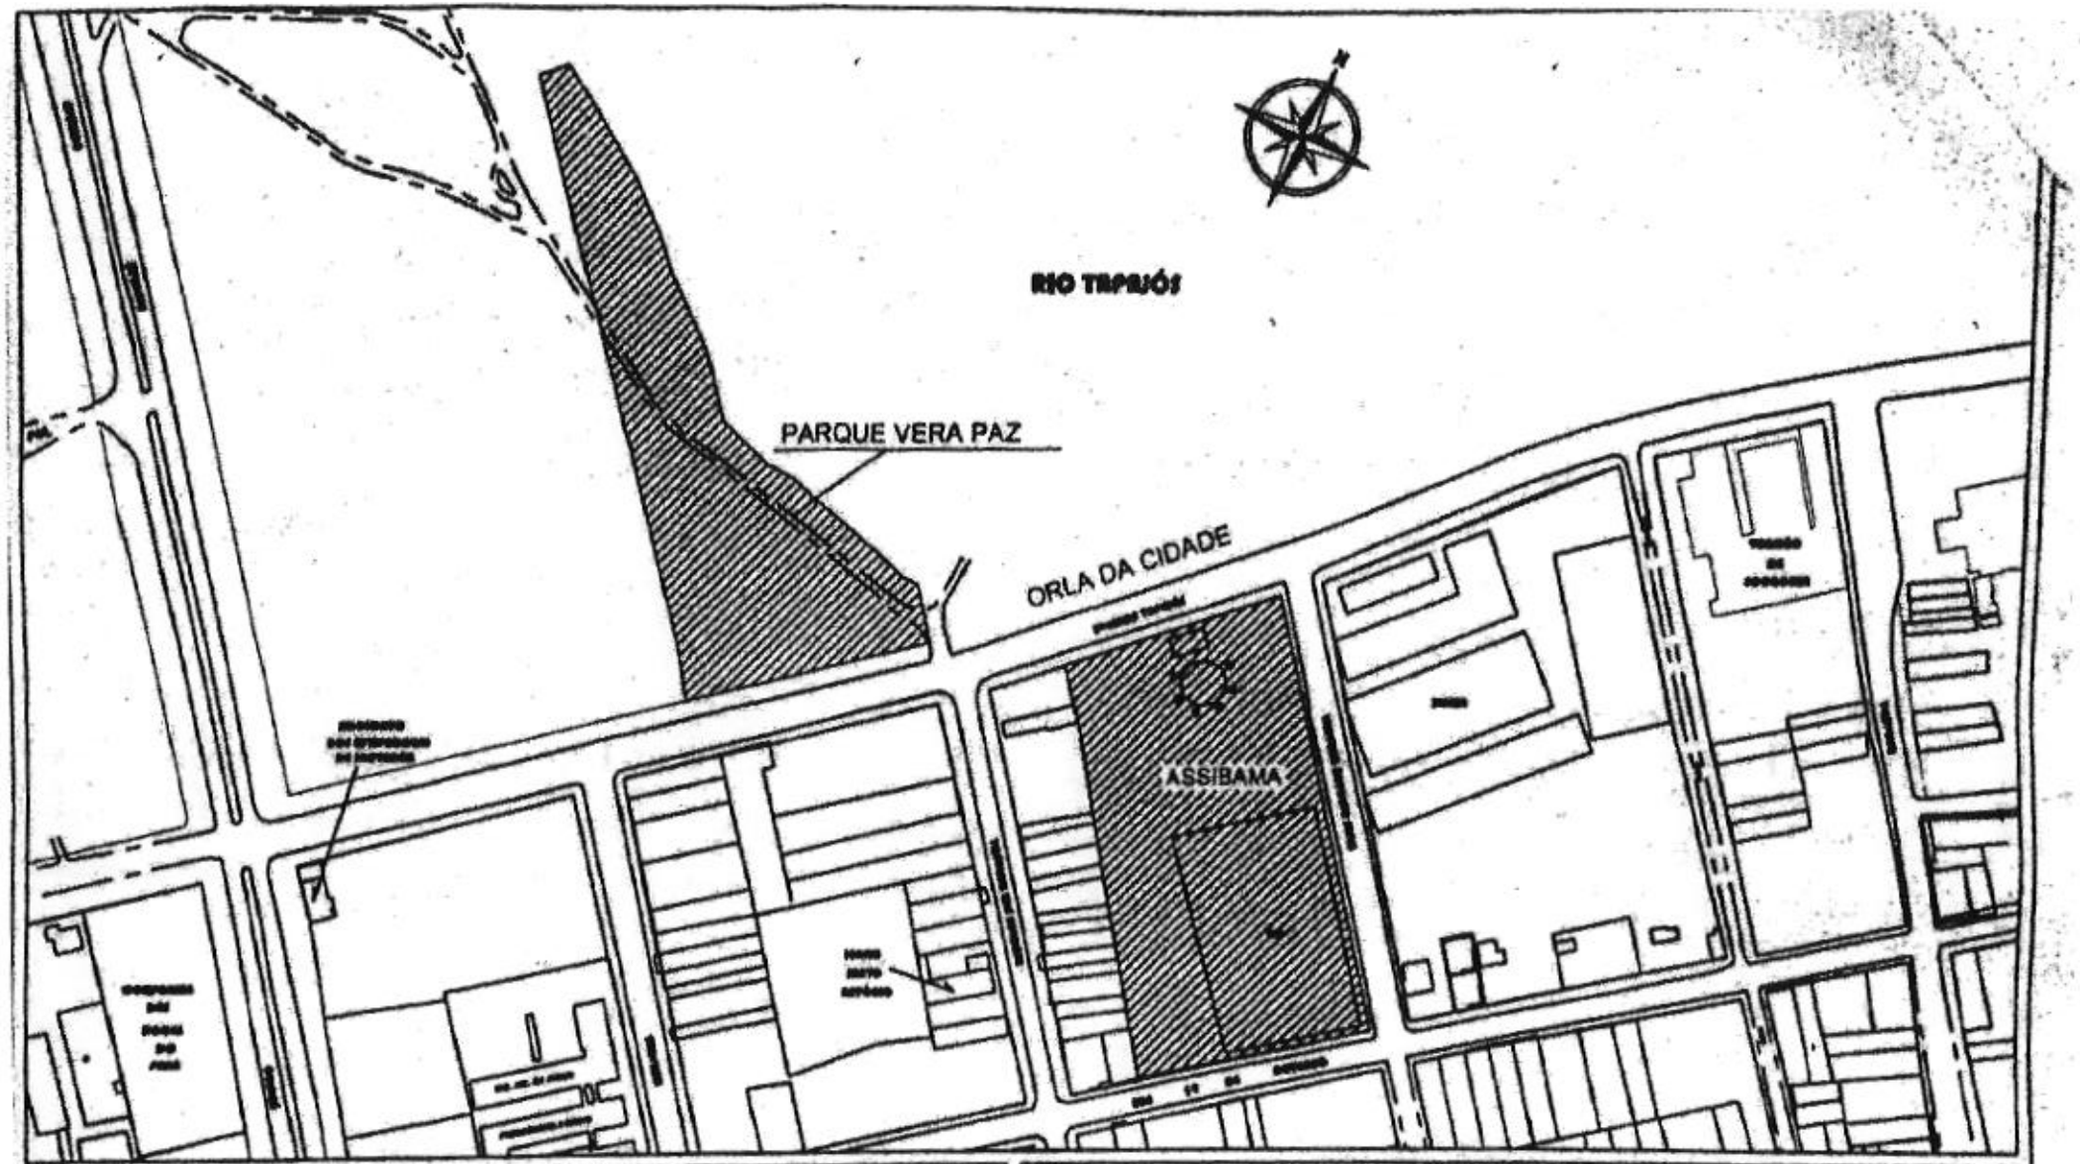

PREFEITURA MUNICIPAL DE SANTARÉM
SECRETARIA MUNICIPAL DE INFRAESTRUTURA

PREFEITO MUNICIPAL: ALEXANDRE VON
SECRETÁRIO DE INFRAESTRUTURA: EDILSON PIMENTEL
SECRETÁRIO ADJUNTO: MARIO MAUÉS

ASSUNTO	**ANTEPROJETO - ÁREA DA ASSIBAMA**
CONTEÚDO	Planta de Situação
TÉCNICO RESPONSÁVEL	Laise Quemel - CAU: A5[illegible] - 2 Arq.º Laise Quemel - Divisão de Engenharia - SEMINFRA
REQUERENTE	Vera Souza Ferreira AMBAL - Associação dos Moradores do Bairro do Laguinho
DATA	02/2013
ESCALA	Sem Escala
DESENHO	Laise Quemel



