Excelentíssimo Senhor
Lindomar Rodrigo Brandão
Presidente da Câmara Municipal de Pato Branco

O vereador signatário, **Claudemir Zanco - PL,** no uso de suas prerrogativas legais e regimentais, apresenta para a apreciação do douto Plenário e solicita apoio dos nobres pares para a aprovação do seguinte Projeto de Lei:

PROJETO DE LEI Nº 171, DE 17 DE SETEMBRO DE 2025.

Denomina via pública de “Sabina Rachwal”.

Art. 1º Fica denominada de “Sabina Rachwal” via pública localizada tranversalmente entre a Rua Osvaldo Cruz e a Rua Castelo Branco, no Bairro São Cristóvão, Município de Pato Branco, Paraná.

Parágrafo único. O Executivo Municipal emplacará o referido próprio público, contendo a denominação consignada no *caput* deste artigo, no prazo de trinta dias, contados da data da publicação da presente Lei.

Art. 2º Esta Lei entra em vigor na data de sua publicação.

Pato Branco, *datado e assinado digitalmente.*

Assinado por 1 pessoa: CLAUDEMIR ZANCO
Para verificar a validade das assinaturas, acesse https://cmpatobranco.1doc.com.br/verificacao/3A06-FF80-A977-EE15 e informe o código 3A06-FF80-A977-EE15

JUSTIFICATIVA

A proposição tem por objetivo homenagear Sabina Przydzimirski Rachwal, nascida em 1º de novembro de 1915, no município de Mallet, Paraná, filha de Miguel Przydzimirski e Anna Dombroski.

Em 1934, casou-se com João Rachwal, com quem teve onze filhos. Em 1947, a família migrou para o Sudoeste do Estado, fixando residência na comunidade de Vista Alegre, região de Vitorino.

Dedicou-se às atividades domésticas e agropecuárias, sendo referência para seus familiares, muitos dos quais atualmente residem em Pato Branco.

Sabina Przydzimirski Rachwal faleceu em 14 de julho de 2000. A homenagem proposta busca reconhecer sua trajetória de vida e contribuição histórica.

Ressalte-se que a denominação de logradouros públicos constitui instrumento de preservação da memória coletiva, valorizando a história local e prestando justo reconhecimento a pessoas que contribuíram para o desenvolvimento da comunidade.

Desta forma, solicito ao Nobres Edis apoio para a aprovação deste Projeto de Lei.

Assinado por 1 pessoa: CLAUDEMIR ZANCO
Para verificar a validade das assinaturas, acesse https://cmpatobranco.1doc.com.br/verificacao/3A06-FF80-A977-EE15 e informe o código 3A06-FF80-A977-EE15

BIOGRAFIA "SABINA PRZYDZIMIRSKI RACHWAL"



Sabina Przydzimirski Rachwal, filha dos imigrantes austríacos Miguel Przydzimirski e Anna Dombroski, nasceu em 1º de novembro de 1915, no município de Mallet, Paraná.

Em terra malletense, no dia 4 de setembro de 1934, Sabina casou-se com João Rachwal, agricultor, natural da Polônia. Inicialmente, o casal residiu no interior de Mallet, na comunidade de Colônia Duas, onde tiveram sete filhos: Vitoldo, Aloize, Emília, Ladislau, Zigmundo, Genoefa e Eduardo.


Em outubro de 1947, Sabina e João, juntamente com seus filhos, migraram para o sudoeste paranaense e se estabeleceram na comunidade de Vista Alegre, região de Vitorino, na época pertencente ao município de Clevelândia, onde nasceram mais quatro filhos: Casimiro, José, Gabriel e Carlos.

Sabina trabalhou com afazeres domésticos e serviços de agropecuária familiar. Gostava de visitar seus familiares, frequentemente era vista portando lenço na cabeça e fazia comidas típicas polonesas, como pierogi (espécie de pastel recheado), golabki (charuto de repolho), bigos (guisado de carne com chucrute), entre outras.

Sabina Rachwal foi uma mulher de fibra, mãe presente, deu carinho e orientou seus filhos na busca do desenvolvimento pessoal. Atualmente, muitos de seus familiares residem em Pato Branco.

Sabina Przydzimirski Rachwal faleceu em 14 de julho de 2000.

Assinado por 1 pessoa: CLAUDEMIR ZANCO
Para verificar a validade das assinaturas, acesse https://cmpatobranco.1doc.com.br/verificacao/3A06-FF80-A977-EE15 e informe o código 3A06-FF80-A977-EE15

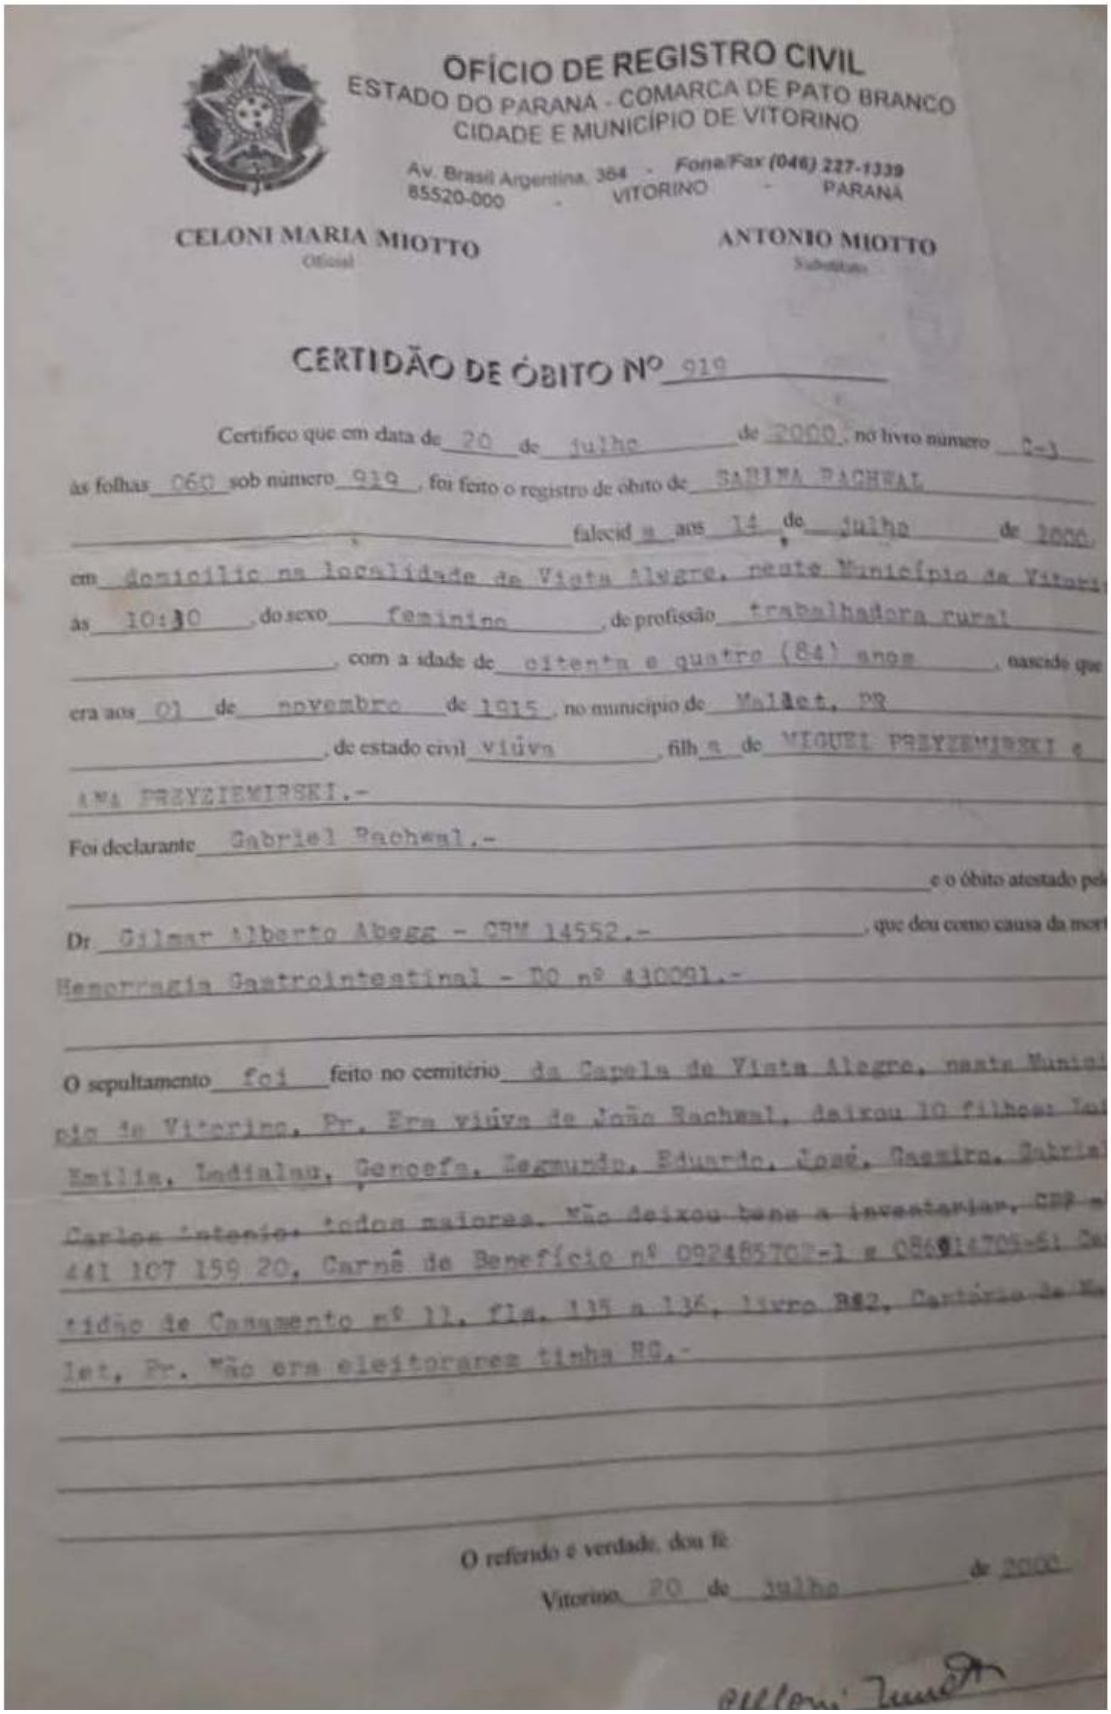

OFÍCIO DE REGISTRO CIVIL
ESTADO DO PARANÁ - COMARCA DE PATO BRANCO
CIDADE E MUNICÍPIO DE VITORINO

Av. Brasil Argentina, 384 - Fone/Fax (046) 227-1339
85520-000 - VITORINO - PARANÁ

CELONI MARIA MIOTTO
Oficial

ANTONIO MIOTTO
Substituto

CERTIDÃO DE ÓBITO Nº 919

Certifico que em data de 20 de julho de 2000, no livro número C-3 às folhas 060 sob número 919, foi feito o registro de óbito de SABINA RACHEWAL falecid a aos 14 de julho de 2000 em domicilio na localidade de Vista Alegre, neste Município de Vitori às 10:30, do sexo feminino, de profissão trabalhadora rural, com a idade de oitenta e quatro (84) anos, nascida que era aos 01 de novembro de 1915, no município de Wallet, PR, de estado civil viúva, filh a de MIGUEL PRZYZEMIRSKI e ANA PRZYZIEMIRSKI.-

Foi declarante Gabriel Rachewal.-

e o óbito atestado pel Dr Gilmar Alberto Abegg - CRM 14552.-, que deu como causa da mor Hemorragia Gastrointestinal - DO nº 430091.-

O sepultamento foi feito no cemitério da Capela de Vista Alegre, neste Munici pio de Vitorino, Pr. Era viúva de João Rachewal, deixou 10 filhos: Jo Emilia, Ladislau, Gerocefa, Segmundo, Eduardo, José, Nazaro, Gabrie Carlos Antonio, todos maiores. Não deixou bens a inventariar. CPF n 441 107 159 20, Carnê de Benefício nº 092465702-1 e 086814704-61 Ce tidão de Casamento nº 11, fls. 135 a 136, livro B-2, Cartório do Re let, Pr. Não era eleitoranes tinha RG.-

O referido é verdade, dou fé.

Vitorino 20 de julho de 2000.

Assinado por 1 pessoa: CLAUDEMIR ZANCO
Para verificar a validade das assinaturas, acesse https://cmpatobranco.1doc.com.br/verificacao/3A06-FF80-A977-EE15 e informe o código 3A06-FF80-A977-EE15

331450.0000


331500.0000

7093650.0000


7093400.0000

331350.0000

331400.0000

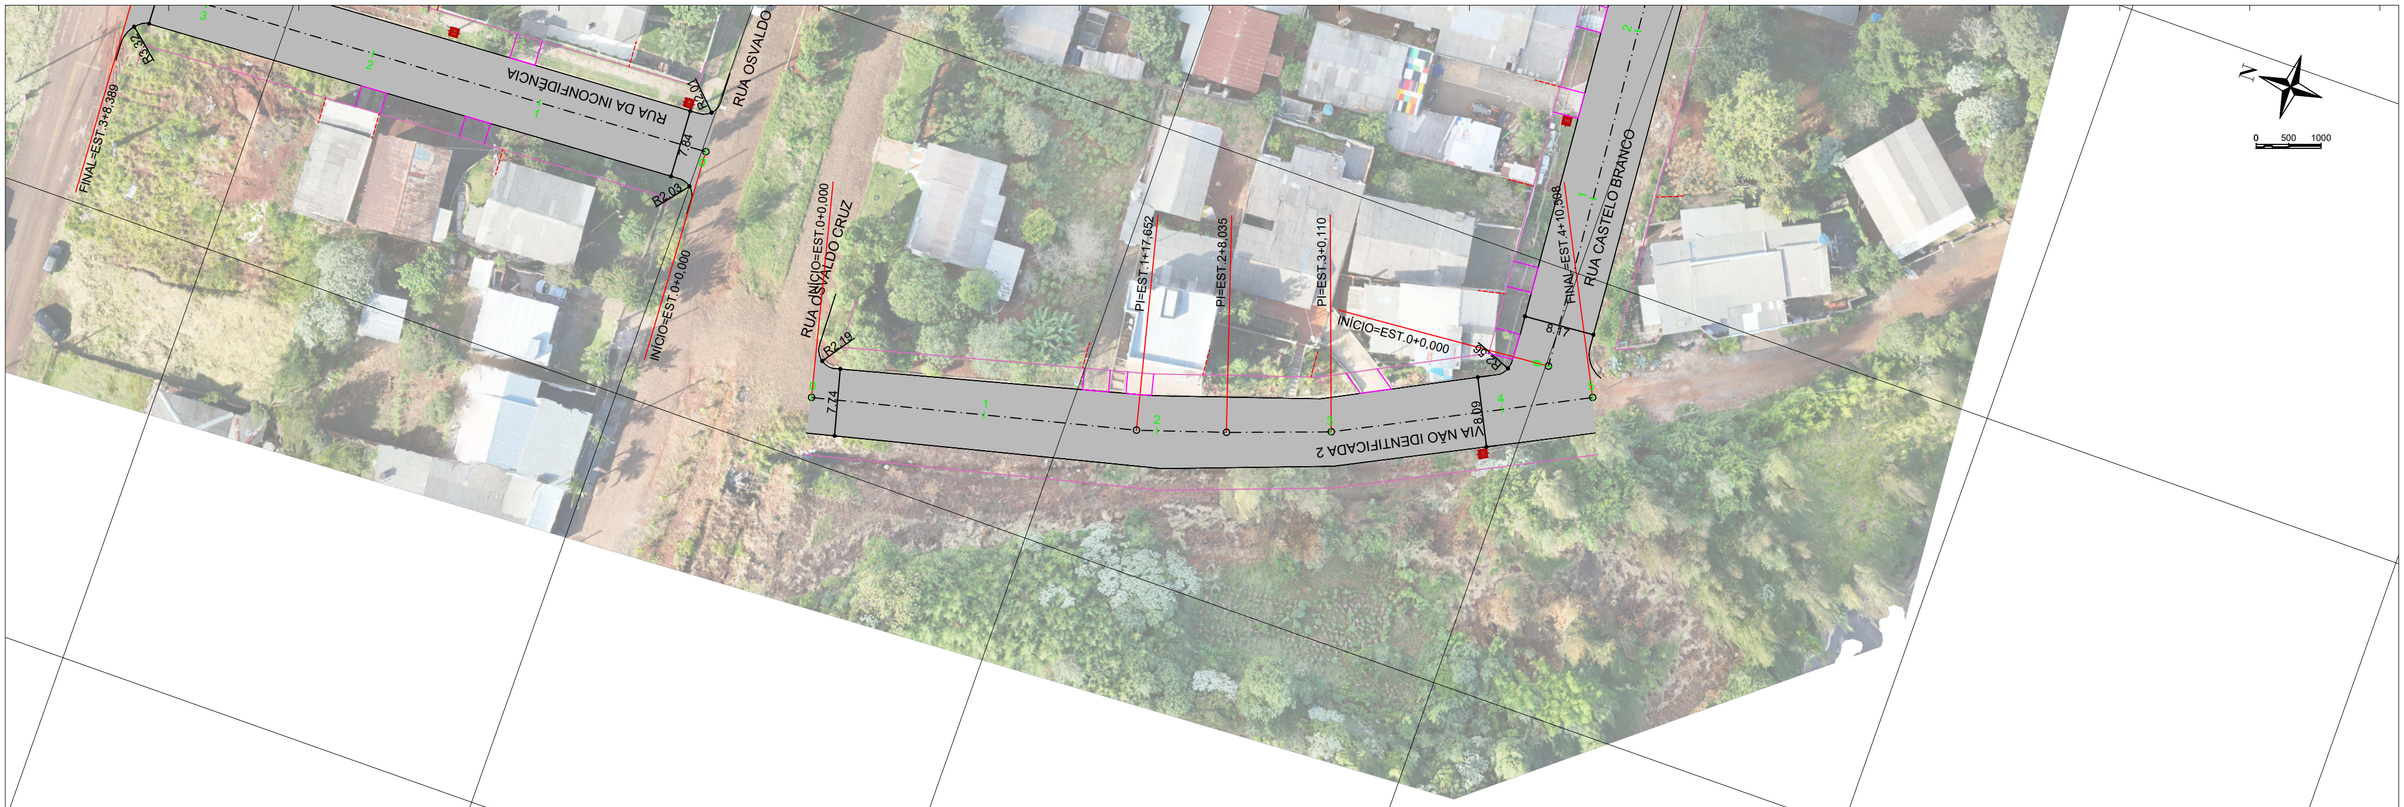

PERFIL LONGITUDINAL - VIA NÃO IDENTIFICADA

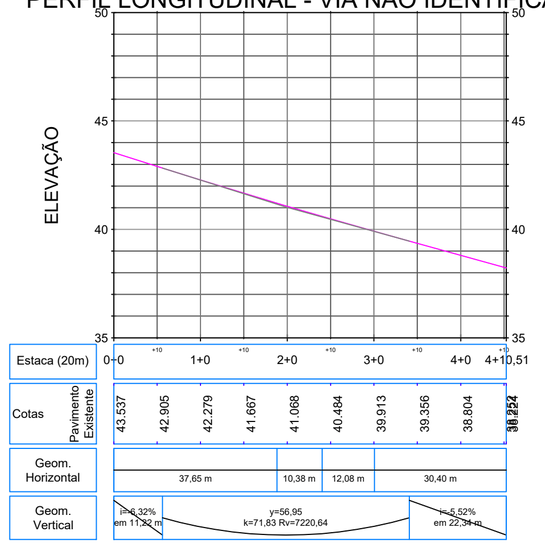

LEGENDA:

- MEIO-FIO
- ALINHAMENTO PREDIAL
- PERFIL LONGITUDINAL DA PISTA
- GUIA REBAIXADA EXISTENTE
- CURVAS DE NIVEIS MESTRAS
- CURVAS DE NIVEIS AUXILIARES
- ÁREA A PAVIMENTAR
- POSTE
- REGISTRO SANEPAR
- BOCA DE LOBO

PREFEITURA MUNICIPAL DE PATO BRANCO

OBRA:
RECAPEAMENTO DE VIAS URBANAS

TRECHO:
VIA NÃO IDENTIFICADA 2

PROJETO:
PROJETO GEOMÉTRICO

Coordenação Geral de Projetos:
DUOVIAS ENGENHARIA LTDA
POLIANA TONIETO CITTADELLA
Eng. Civil - CREA 162.706/D
Rua 28 de Novembro, 210, sala 01
Dois Vizinhos, Paraná - 85.660-000
e-mail: engenharia@duovias.com.br

RESPONSABILIDADE TÉCNICA PROJETO:
POLIANA TONIETO CITTADELLA
Eng. Civil - CREA PR 162.706/D

PROPRIETÁRIO:
PREFEITURA MUNICIPAL DE PATO BRANCO
CNPJ: 76.995.448/0001-54

EMISSÃO INICIAL: JUNHO/2025
ÁREA: -
ESCALA: 1:500

PRANCHA: 31

Assinado por 1 pessoa: CLAUDIA ZANCO
Para verificar a validade das assinaturas, acesse https://cmpatobranco.1doc.com.br/verificacao/3A06-FF80-A977-EE15 e informe o código 3A06-FF80-A977-EE15

VERIFICAÇÃO DAS ASSINATURAS

Código para verificação: 3A06-FF80-A977-EE15

Este documento foi assinado digitalmente pelos seguintes signatários nas datas indicadas:

CLAUDEMIR ZANCO (CPF 856.XXX.XXX-34) em 17/09/2025 17:33:30 GMT-03:00
Papel: Parte
Emitido por: Sub-Autoridade Certificadora 1Doc (Assinatura 1Doc)

Para verificar a validade das assinaturas, acesse a Central de Verificação por meio do link:

https://cmpatobranco.1doc.com.br/verificacao/3A06-FF80-A977-EE15