Ofício n.º PMC/SEGOV/247/2024

Congonhas, 25 de junho de 2024.

Exmo. Sr.
Igor Jonas Souza Costa,
Presidente da Câmara Municipal de Congonhas/MG.

Prezado Senhor,

Em atenção ao Ofício 079/2024/Secretaria, encaminhamos a V. Exa. A CI n.º PMC/SEMOBI/AL/074/2024, por meio da qual a a Secretaria Municipal de Obras e Infraestrutura, presta informações em atendimento ao Requerimento CMC/134/2024, de autoria do nobre vereador Sebastião Moreira.

Na oportunidade, reiteramos a V.Exa. e demais pares, nossas respeitosas saudações.

Atenciosamente,

Cleber de Faria Silva
Secretário Municipal de Governo

Câmara Municipal de Congonhas
PROTOCOLO GERAL 2067/2024
Data: 27/06/2024 - Horário: 08:56
Legislativo

ACGM

Congonhas OBRAS

Saulo de Souza Queiroz

Secretário Municipal de Obras e Infraestrutura

COMUNICAÇÃO INTERNA

Nº. PMC/SEMOBI/AL/074/2024

De : Saulo de Souza Queiroz SEMOBI

Para : Cléber de Faria Silva SEGOV

Data : 24/06/2024

Prezado Senhor,

Em atenção ao **Requerimento nº 134/2024,** através do qual o vereador **Sebastião Moreira** solicita informações acerca do campo de futebol localizado no final da Rua Pio André:

- "Existe um projeto ou cronograma para a instalação da infraestrutura geral (gramado, alambrado, vestiário, banheiros) do campo? "

  Resposta: Sim, existe um projeto para a instalação da infraestrutura geral do campo.


- "Caso exista solicito que encaminhe em anexo "

  Resposta: A cópia do projeto encontra-se anexada a este documento.


Atenciosamente,

Saulo de Souza Queiroz


Secretário Municipal de Obras e Infraestrutura

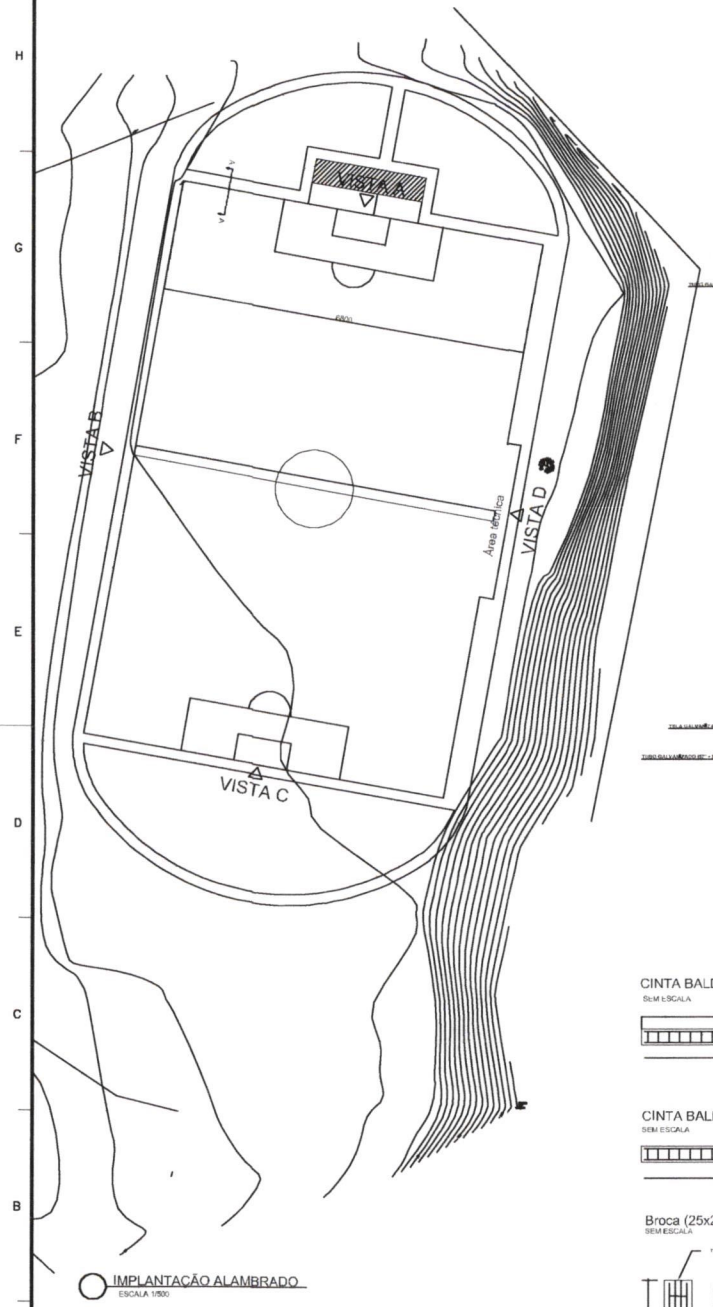


IMPLANTAÇÃO ALAMBRADO
ESCALA 1/500

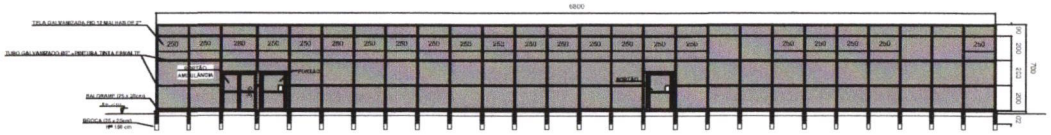

VISTA A
SEM ESCALA

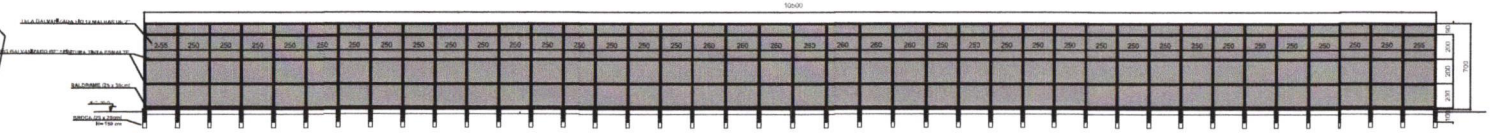


VISTA B
SEM ESCALA

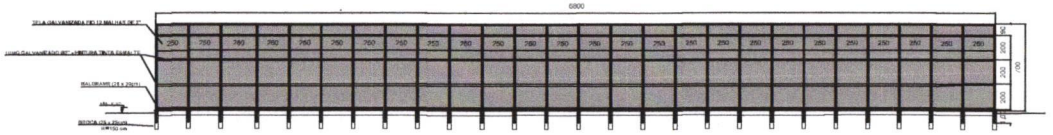

VISTA C
SEM ESCALA




CORTE AA
SEM ESCALA

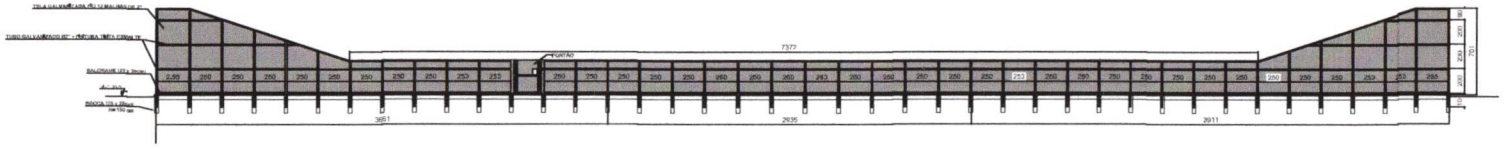

VISTA D
SEM ESCALA


CINTA BALDRAME (25x30 cm) - C1 E C3
SEM ESCALA

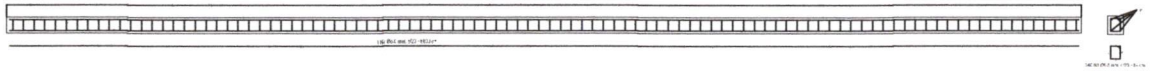




LATERAL VISTA D - ÁREA TÉCNICA

CINTA BALDRAME (25x30 cm) - C2 E C4
SEM ESCALA

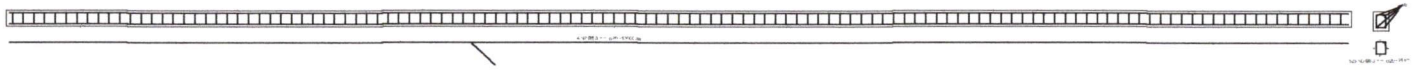

Broca (25x25 cm) - E1 a E132
SEM ESCALA

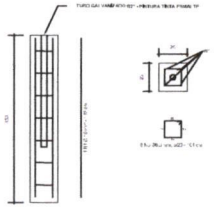

QUADRO DE AÇO				
DESCRIÇÃO	CA50 Ø(mm)	L(m)	PESO(kg)	PESO(kg) 10%
N1	10.0	749,76	462,60	508,86
N2	8.0	1.384,00	546,68	601,35
N3	6.3	2.551,44	625,10	687,61

QUANTITATIVOS		
DESCRIÇÃO	UN.	QUANT.
CONCRETO 20 MPA	m³	38,33
FÔRMA	m²	51,90

PREFEITURA MUNICIPAL DE CONGONHAS

IMPLANTAÇÃO DE ALAMBRADO DO CAMPO JARDIM PROFETA - BAIRRO JARDIM PROFETA
CONGONHAS - MG

RAFAELA

SETEMBRO DE 2022

INDICADA

01/01 | A1

SIMONIA MARIA DE JESUS MAGALHÃES
SECRETARIA DE OBRAS E INFRAESTRUTURA

ROBERTO FRANCISCO DA SILVA
SECRETÁRIO ADJUNTO DE OBRAS E INFRAESTRUTURA

LEILIMAR GLORIANA COELHO DA SILVA