PUBLICADO NO ORGÃO OFICIAL, ED 1466 DE 25/04/02 a 26/04/02 Pag 06
Procuradoria Jurídica do Município

LEI N.º 1138/2002

SÚMULA: "AUTORIZA A DOAÇÃO DE ÁREA PARA A IGREJA ADVENTISTA DA PROMESSA, E DÁ OUTRAS PROVIDÊNCIAS".

A CÂMARA MUNICIPAL DE ALTA FLORESTA, Estado de Mato Grosso, no uso de suas atribuições legais, aprovou, e eu, **ROMOALDO ALOISIO BORACZYNSKI JÚNIOR,** Prefeito Municipal, sanciono a seguinte Lei.

Art. 1.º - Fica aprovada a doação para a **IGREJA ADVENTISTA DA PROMESSA,** de uma área de terras medindo 1.808,73m² (hum mil oitocentos e oito e setenta e três metros quadrados), denominado lotes 25, 26, 27, 28, situado na quadra 3 A, Setor FH, com os limites e confrontações conforme constam do mapa e Memoriais Descritivos em anexo, partes integrantes desta Lei.

Art. 2.º - Na área a ser doada a donatária deverá construir a sede da Igreja.

Art. 3.º - Deverá constar obrigatoriamente da AUTORIZAÇÃO DE OCUPAÇÃO cláusula resolutiva expressa, segundo a qual, o imóvel doado reverterá ao Patrimônio Público, nas seguintes condições:

I. Se não for iniciada a construção no prazo máximo de 180 (cento e oitenta) dias, contados da data da assinatura da AUTORIZAÇÃO DE OCUPAÇÃO;

II. Se não for concluída a obra no prazo máximo de 24 (vinte e quatro) meses, contados da data de assinatura da AUTORIZAÇÃO DE OCUPAÇÃO;

III. Se for dada ao imóvel destinação diversa da finalidade desta Lei.

Parágrafo Único – Após o cumprimento das condições deste artigo, será autorizado a lavratura da escritura definitiva de doação.

Av. Ariosto da Riva, 3391 - Canteiro Central - Paço Municipal - Fone (66) 521-3324/2473 - CEP 78580-000 - Alta Floresta - Mato Grosso

GRÁFICA GRADE - 521-4555

Alta Floresta
O futuro é aqui!

Art. 4.º - Em conseqüência da presente doação, o imóvel ora doado fica desafetado do uso comum e/ou especial do povo, passando a integrar o patrimônio particular da donatária.

Art. 5.º - Esta Lei entrará em vigor na data de sua publicação ou afixação.

Art. 6.º - Revogam-se as disposições em contrário.

PREFEITURA MUNICIPAL DE ALTA FLORESTA - MT, em 23 de abril de 2002.

ROMOALDO ALOISIO BORACKZYNSKI JÚNIOR
Prefeito Municipal

Av. Ariosto da Riva, 3391 - Canteiro Central - Paço Municipal - Fone (66) 521-3324/2473 - CEP 78580-000 - Alta Floresta - Mato Grosso

GRÁFICA CIDADE - 521 1555

Alta Floresta
O futuro é aqui!

MEMORIAL DESCRITIVO:

LOTE : Nº. 25

NÚCLEO URBANO DE ALTA FLORESTA - MT

QUADRA: 03A **SETOR FH**

ÁREA : 469,01 m²

LIMITES E CONFRONTAÇÕES:

Do marco 01 ao marco 02, numa distância de 16,55 metros, confrontando com a Rua F-1;

Do marco 02 ao marco 03, numa distância de 27,81 metros, confrontando com o Lote 27;

Do marco 03 ao marco 04 , numa distância de 16,50 metros, confrontando com o Lote 26;

Do marco 04 ao marco 01, numa distância de 29,04 metros, confrontando com a Quadra 3 , Setor H.

Alta Floresta, 27 de Março de 2002.

Rosana D. S. Moretti
Engª Civil - 6692 - MT
Depto. Engª e Obras

MEMORIAL DESCRITIVO:

LOTE : Nº. 26

NÚCLEO URBANO DE ALTA FLORESTA - MT

QUADRA: 03A **SETOR** FH

ÁREA : 445,50 m²

LIMITES E CONFRONTAÇÕES:

Do marco 01 ao marco 02, numa distância de 16,50 metros, confrontando com a Rua H-2;

Do marco 02 ao marco 03, numa distância de 27,00 metros, confrontando com a Quadra 3, Setor H;

Do marco 03 ao marco 04 , numa distância de 16,50 metros, confrontando com o Lote 25;

Do marco 04 ao marco 01, numa distância de 27,00 metros, confrontando com o Lote 28.

Alta Floresta, 27 de Março de 2002.

Rosana D. S. Moretti
Engª Civil - 6692 - MT
Depto. Engª e Obras

MEMORIAL DESCRITIVO:

LOTE : Nº. 27

NÚCLEO URBANO DE ALTA FLORESTA - MT

QUADRA: 03A **SETOR** FH

ÁREA : 448,72 m²

LIMITES E CONFRONTAÇÕES:

Do marco 01 ao marco 02, numa distância de 16,55 metros, confrontando com a Rua F-1;

Do marco 02 ao marco 03, numa distância de 26,58 metros, confrontando com o Lote 29;

Do marco 03 ao marco 04 , numa distância de 16,50 metros, confrontando com o Lote 28;

Do marco 04 ao marco 01, numa distância de 27,81 metros, confrontando com o Lote25.

Alta Floresta, 27 de Março de 2002.

Rosana D. S. Moretti
Engª Civil - 6692 - MT
Depto. Engª e Obras

MEMORIAL DESCRITIVO:

LOTE : Nº. 28

NÚCLEO URBANO DE ALTA FLORESTA - MT

QUADRA: 03A **SETOR** FH

ÁREA : 445,50 m²

LIMITES E CONFRONTAÇÕES:

Do marco 01 ao marco 02, numa distância de 16,50 metros, confrontando com a Rua H-2;


Do marco 02 ao marco 03, numa distância de 27,00 metros, confrontando com o Lote 26;

Do marco 03 ao marco 04 , numa distância de 16,50 metros, confrontando com o Lote 27;

Do marco 04 ao marco 01, numa distância de 27,00 metros, confrontando com o Lote 30.

Alta Floresta, 27 de Março de 2002.

Rosana D. S. Moretti
Engª Civil - 6692 - MT
Depto. Engª e Obras

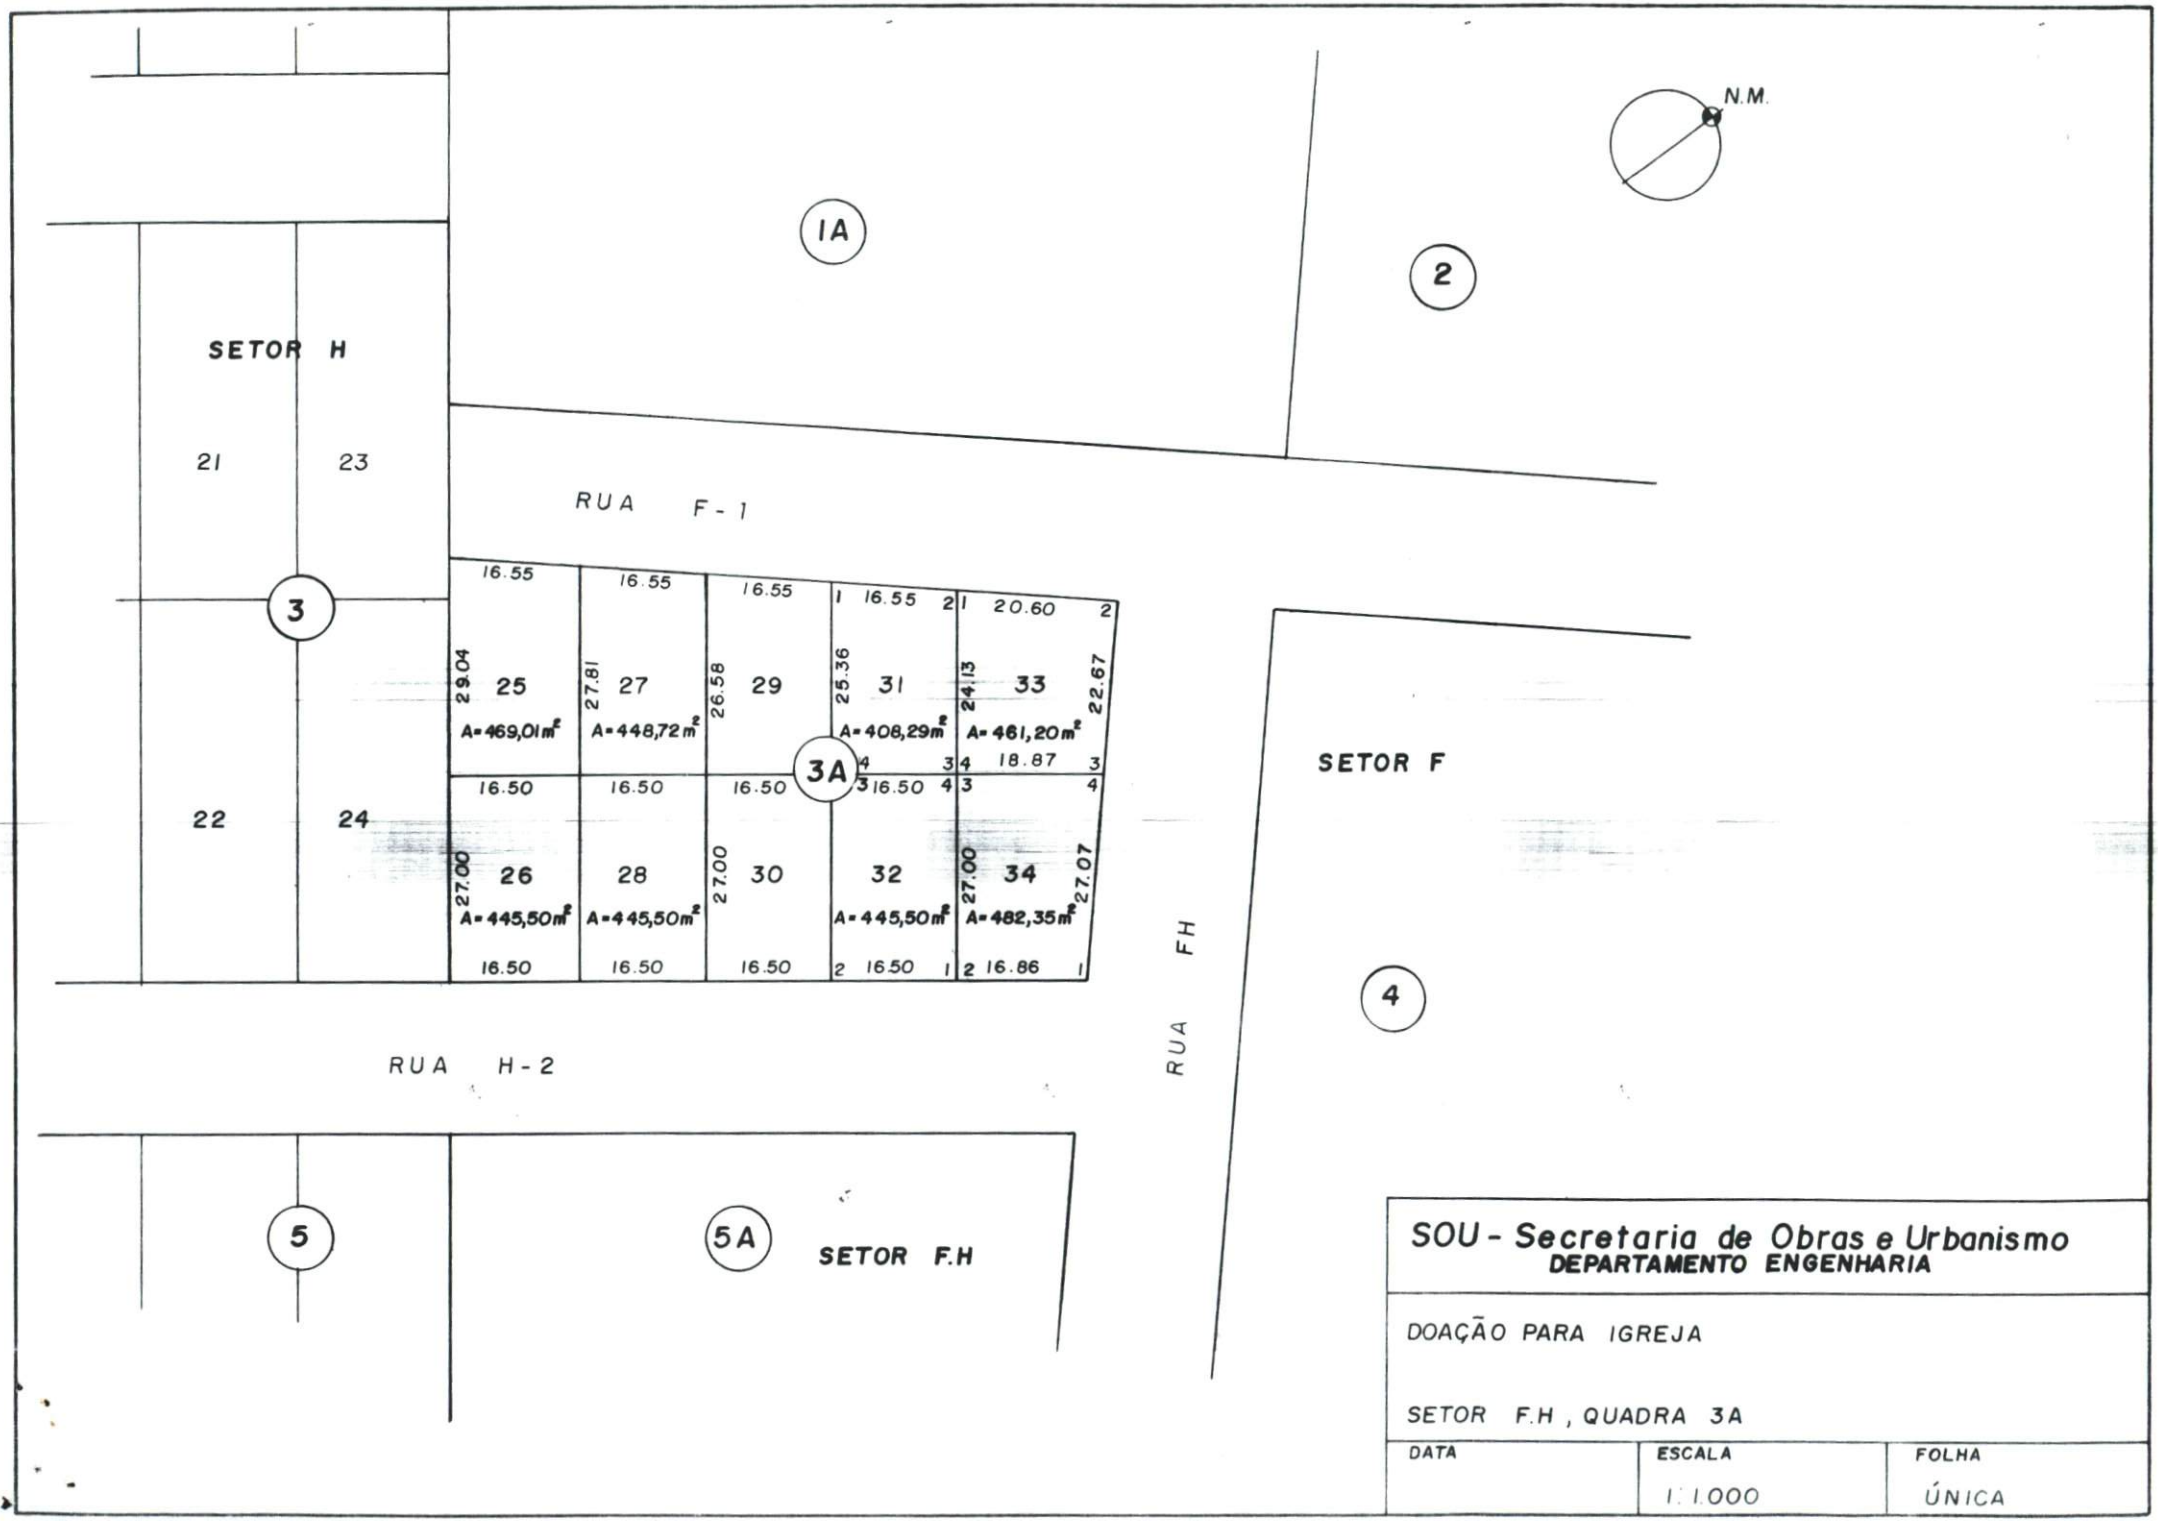

SOU - Secretaria de Obras e Urbanismo
DEPARTAMENTO ENGENHARIA

DOAÇÃO PARA IGREJA

SETOR F.H , QUADRA 3A

DATA	ESCALA	FOLHA
	1:1.000	ÚNICA