CÂMARA DE
FORTALEZA

CÂMARA MUNICIPAL DE FORTALEZA
GAB – VER. CHIQUINHO DOS CARNEIROS

COORD. DAS COMISSÕES TÉCNICAS - CMF - Nº. 92

098/2025

PROJETO DE DECRETO LEGISLATIVO Nº _____/2025

APROVADO EM DISCUSSÃO ÚNICA
11 MAR. 2026
Presidente

COMISSÃO DE [illegible]
Presidente

DENOMINA DE "RUA NAPOLEÃO VIDAL DE SOUSA" o logradouro público do loteamento Montenegro 2, Bairro José Walter, Regional 8, território 21.

A CÂMARA MUNICIPAL DE FORTALEZA NO USO DE SUAS ATRIBUIÇÕES LEGAIS E NA FORMA REGIMENTAL, DECRETA:

Art. 1º – Fica denominado de Rua Napoleão Vidal de Sousa o logradouro público antes intitulado de Rua L, no Loteamento Montenegro 2, Bairro José Walter, Regional 8, território 21.

Art. 2º – Este Decreto Legislativo entra em vigor na data de sua publicação, ficando revogadas as disposições em contrário.

DEPARTAMENTO LEGISLATIVO DA CÂMARA MUNICIPAL DE FORTALEZA, EM _____DE _____DE 2025.

COORDENADORIA DAS COMISSÕES
RECEBIDO
04 DEZ 2025
11:50 Min.
Servidor

Francisco Gomes de Araújo
Vereador Chiquinho dos Carneiros
Partido Renovação Democrática - PRD

COM. CONST. JUSTIÇA E LEGISLAÇÃO
DESIGNO RELATOR VER. (A):
EM ___/___/___
Presidente

DEPARTAMENTO LEGISLATIVO
RECEBIDO EM:
04 NOV 2025
[illegible]
SERVIDOR

GABINETE VEREADOR CHIQUINHO DOS CARNEIROS
Thompson Bulcão, 830 – Gabinete 28 – Patriolino Ribeiro – Fone: (85)34448300
Ramal 8412 Fortaleza-Ceará – CEP: 60810-460

COORD. DAS COMISSÕES TÉCNICAS - CMF - Nº 08

JUSTIFICATIVA

A presente proposição tem por finalidade denominar a Rua L do Loteamento Montenegro II, localizada no bairro Prefeito José Walter, como Rua Napoleão Vidal de Sousa, em merecido reconhecimento à trajetória de vida, ao legado de serviço à Pátria e à relevante contribuição social e cultural prestada pelo homenageado à comunidade local.

Tenente Napoleão Vidal de Sousa, filho de Donina Vidal de Sousa e Cândido Olímpio de Sousa, brasileiro, natural de Limoeiro do Norte, foi casado com a Professora Maria Dilma Lage de Sousa, com quem construiu uma família pautada em valores éticos, humanos e voltados ao bem comum.

Durante sua juventude, serviu à Marinha do Brasil, tendo participado como ex-combatente da Segunda Guerra Mundial, com coragem, disciplina e senso de dever patriótico que marcaram sua vida e o tornaram exemplo de dedicação e amor ao Brasil.

Após o período militar, o Tenente Napoleão destacou-se como artesão autodidata, transformando simples cordas de sisal em verdadeiras obras de arte, que expressavam sua criatividade, habilidade manual e sensibilidade artística. Foi também Maçom, comprometido com os ideais de fraternidade, solidariedade e aperfeiçoamento moral e espiritual do ser humano.

Como um dos primeiros moradores do Bairro Prefeito José Walter, desempenhou papel importante no desenvolvimento comunitário, incentivando a valorização da cultura local e o fortalecimento do artesanato regional. Participou ativamente das tradicionais feirinhas de artesanato do bairro e do Centro de Artesanato Luiza Távora, onde ensinava e formava novos artesãos, transmitindo seu conhecimento e estimulando a geração de renda e a inclusão social por meio da arte.

A denominação da via pública com o nome de Napoleão Vidal de Sousa é, portanto,

COORD. DAS COMISSÕES TÉCNICAS - CMF - Nº

um ato de justiça e gratidão, simbolizando o reconhecimento do povo de Fortaleza a um cidadão exemplar que, em toda a sua trajetória, demonstrou amor ao próximo, dedicação ao trabalho, compromisso com a educação e incansável esforço pela valorização da cultura e do artesanato cearense.


Assim, a homenagem proposta eterniza sua memória e assegura às futuras gerações o exemplo de vida, patriotismo e compromisso comunitário deixado por Tenente Napoleão Vidal de Sousa.


Pelas razões acimas apresentadas, conto com o indispensável apoio dos nobres pares para a aprovação desta matéria.

DEPARTAMENTO LEGISLATIVO DA CÂMARA MUNICIPAL DE FORTALEZA, EM _____DE _____DE 2025.

Francisco gomes de araujo

Vereador Chiquinho dos Carneiros
Partido Renovação Democrática - PRD

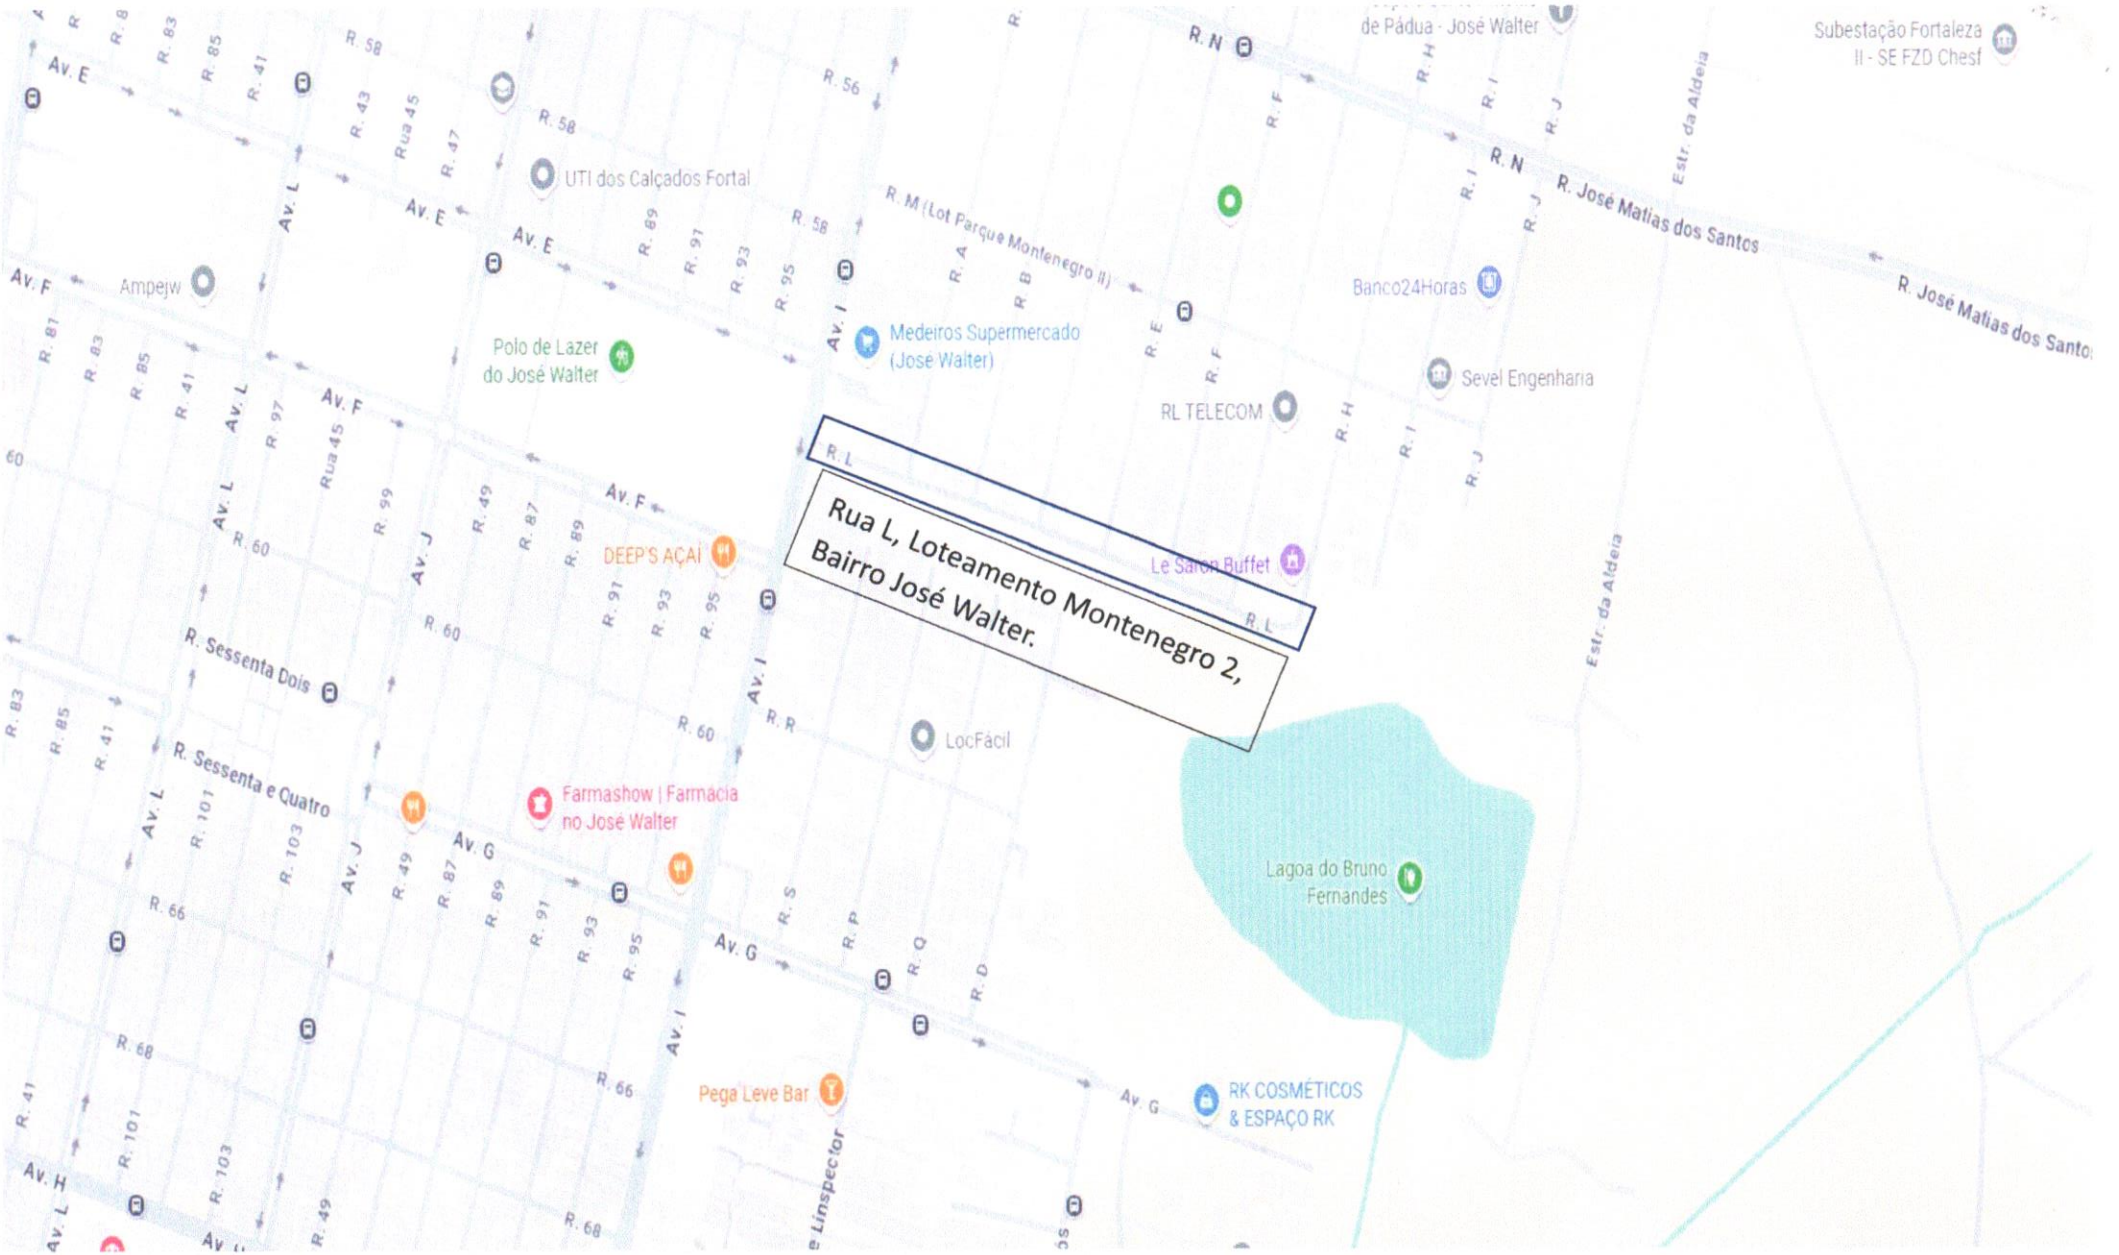
Rua L, Loteamento Montenegro 2,
Bairro José Walter.
Av. E
Av. F
Av. L
Av. J
Av. I
Av. G
Av. H
R. N
R. José Matias dos Santos
R. M (Lot Parque Montenegro II)
R. Sessenta Dois
R. Sessenta e Quatro
Rua 45
Estr. da Aldeia
UTI dos Calçados Fortal
Ampejw
Polo de Lazer do José Walter
Medeiros Supermercado (José Walter)
Banco24Horas
Sevel Engenharia
RL TELECOM
DEEP'S AÇAÍ
Le Salon Buffet
LocFácil
Farmashow | Farmácia no José Walter
Lagoa do Bruno Fernandes
Pega Leve Bar
RK COSMÉTICOS & ESPAÇO RK
Subestação Fortaleza II - SE FZD Chesf
de Pádua - José Walter

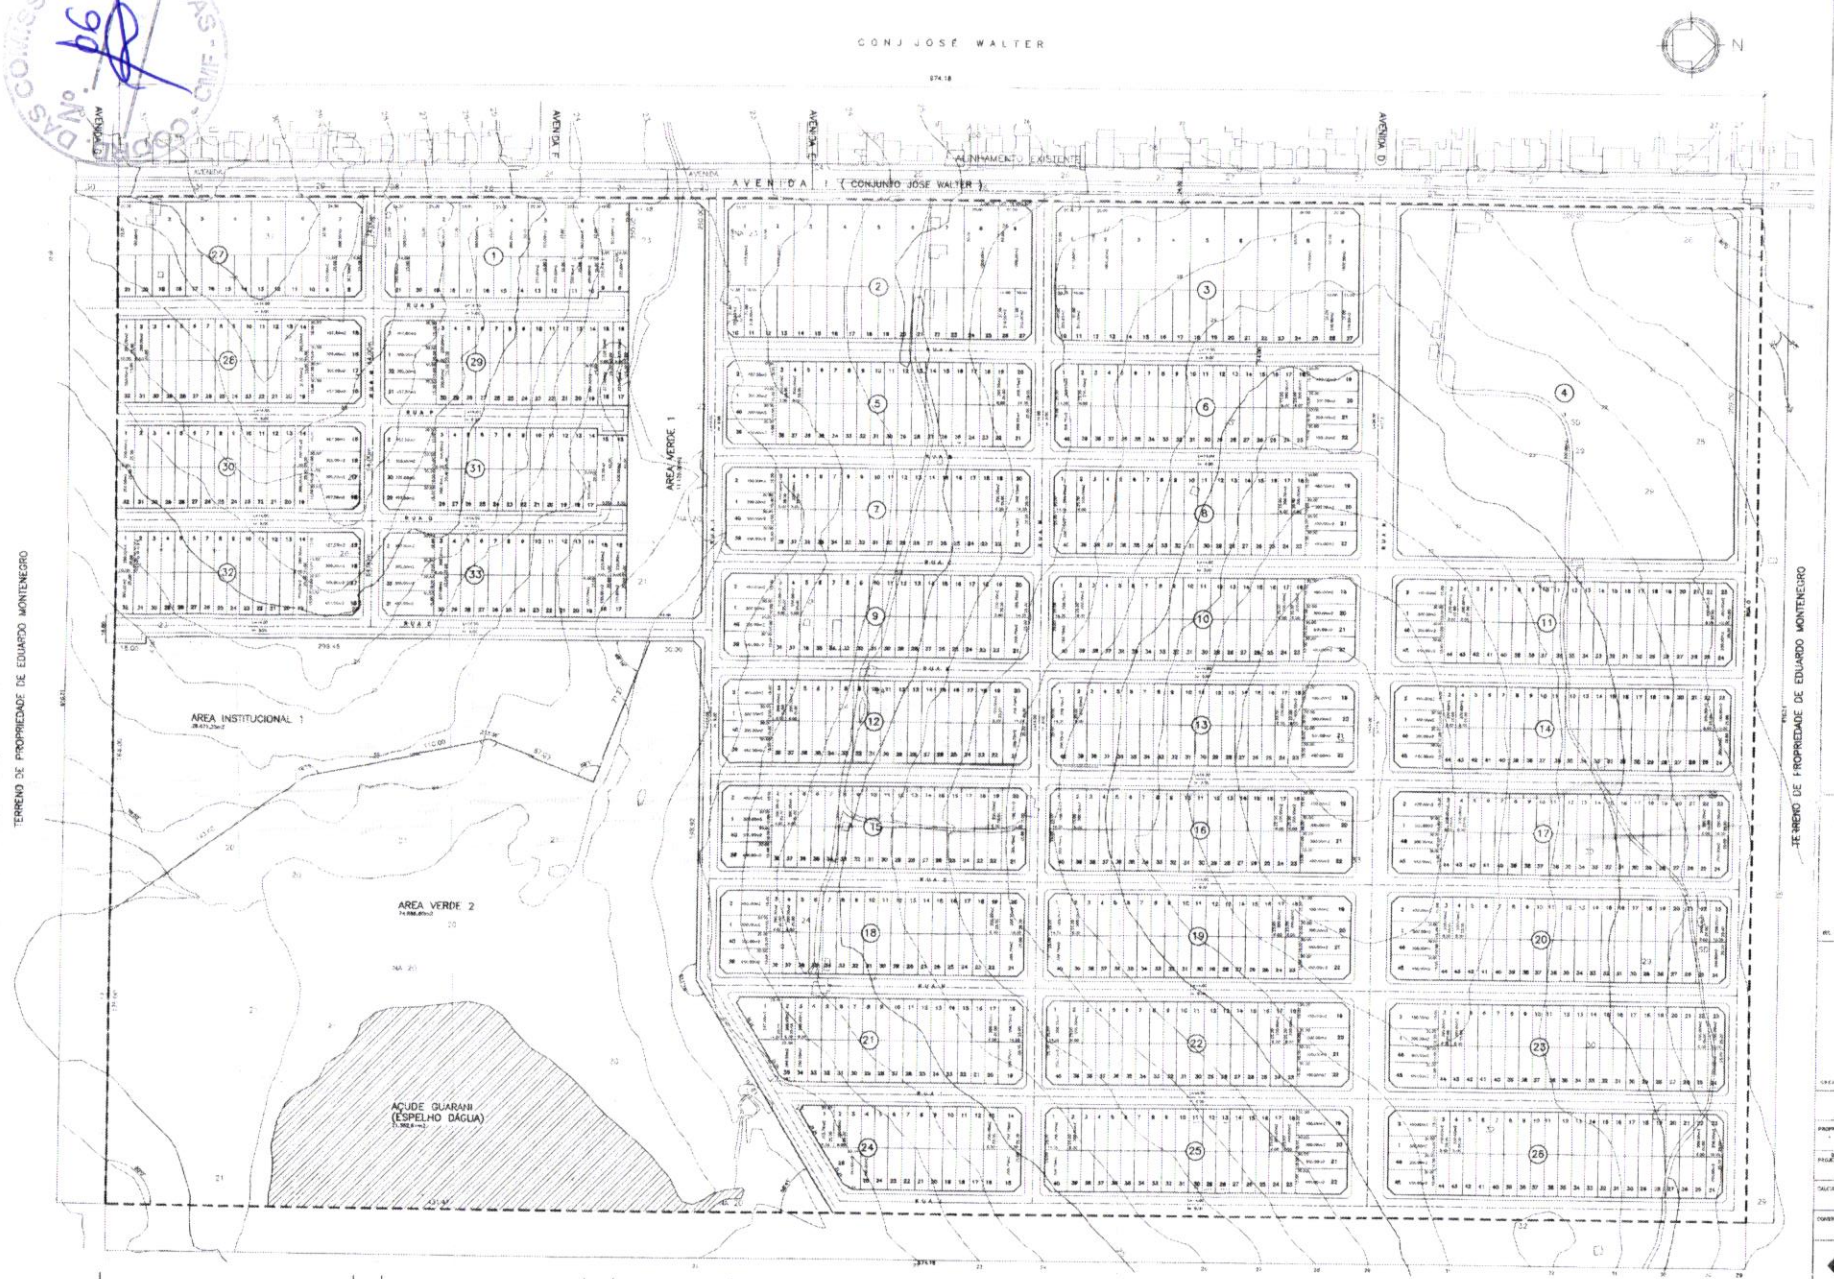

PERFIAL DAS VIAS
ESCALA 1/250

PLANTA GERAL
ESCALA 1/1250

QUADRO DE AREAS	m2	%
AREA TOTAL DO TERRENO	534.551,80	
AREA ADENS	21.302,23	
AREA LOTEAVEL	513.249,57	100,00
AREA DE LOTES	330.873,64	64,47
AREA VERDE	86.708,80	16,01
A INSTITUCIONAL	26.671,35	5,00
SISTEMA VIARIO	124.645,30	24,27
FUNDO DE TERRA	26.624,80	5,00

CHAMFRO
ESCALA 1/250

SEMAM

CONTRATANTE: EDUARDO MONTENEGRO PARTICIPAÇÕES E EMPREENDIMENTOS LTDA
PROJETO: PARQUE MONTENEGRO II
PRANCHA: 01/01
CONTEUDO DA PRANCHA: PLANTA GERAL
ESCALA: 1/1250
DESENHO: RODRIGO
DATA: DEZ/2001
REGISTRO:
RESP. TECNICO: DELBERG PONCE DE LEON

RUA GAL. POTYGUARA 1092 - FONE: (085) 244-1533 / Fax: 261-8808 CEP 60135-280 FORTALEZA

E-14

PODER JUDICIÁRIO Estado do Ceará

Selo Tipo: 4 Certidão/Segunda Via/Segundo Traslado Nº

ABS778263-OZL9

SELO DIGITAL DE AUTENTICIDADE

Consulte a validade do selo em: selodigital.tjce.jus.br/portal

REPÚBLICA FEDERATIVA DO BRASIL
REGISTRO CIVIL DAS PESSOAS NATURAIS

COORD. DAS COMISSÕES Nº. 07

CERTIDÃO DE ÓBITO

Nome

NAPOLEAO VIDAL DE SOUSA

Número do CPF

030.634.293-68

Matrícula

019992 01 55 2016 4 00460 169 0334982 57

Data do falecimento	Dia	Mês	Ano	Horário do falecimento
Doze de junho de dois mil e dezesseis	12	06	2016	20h30min

Local do falecimento	Município do falecimento	UF
HOSPITAL GERAL DE FORTALEZA DO EXERCITO	Fortaleza	CE

Sexo	Estado civil	Nome do último cônjuge ou convivente
Masculino	Viúvo	NÃO CONSTA

Idade	Dia	Mês	Ano	Município de naturalidade	UF
91 anos	03	05	1925	Limoeiro do Norte	CE

Genitores

DONINA VIDAL DE SOUSA,CANDIDO OLIMPIO DE SOUSA

Causa da morte

SEPSE, PNEUMONIA ASPIRATIVA, NEOPLASIA DE ESOFAGO

Nome dos médicos ou testemunhas	Número do documento
PEDRO HENRIQUE DE O COELHO	14290

Local sepultamento/Cremação	Município	UF
Cemitério Jardim Metropolitano, Eusébio/CE, Eusébio/CE	Eusébio	CE

Data do registro	Dia	Mês	Ano
Treze de junho de dois mil e dezesseis	13	06	2016

Nome do declarante	Existência de bens	Existência de filhos
ALESSANDRO OLIVEIRA ELLERY	NAO CONSTA INFORMAÇAO	NAO CONSTA INFORMAÇÃO

Anotações/Averbações

Ato registrado no livro C-460, às folhas 169, sob o nº 334982. Data do registro: 13 de junho de 2016. Ignorados os fatos se o falecido era eleitor, deixou bens a inventariar ou testamento conhecido. Observação Certidão: - Data da averbação: 13/06/2016. Não constam averbações à margem do termo. Declaração de óbito nº 23297990-1.

Anotações voluntárias de cadastro

TIPO DOCUMENTO	NÚMERO	DATA EXPEDIÇÃO	ÓRGÃO EXPEDIDOR	DATA DE VALIDADE
RG	97002284017	-----	-----	-----

CNS nº 01.999-2
CARTÓRIO NORÕES MILFONT
Antonio Tomas de Norões Milfont
Oficial de Registro Civil
Rua: Castro e Silva, Nº 38 - Centro CEP: 60.030-010 - Fortaleza - CE
E-mail: cartorionoroesmilfont@outlook.com / (85) 3226-4172
Whatsapp: Whatsapp: (85) 9 7401-2696


VALIDO SOMENTE COM O SELO DE AUTENTICIDADE

EMOLUMENTOS: R$ 51,85, Fermoju: R$ 7,06, Faadep: R$ 2,60, Selo R$ 10,46, Frmp: R$ 2,60, ISS: R$ 2,60, TOTAL: R$ 77,19

O conteúdo da certidão é verdadeiro. Dou fé.
Fortaleza - CE, 18 de setembro de 2025.

Roberto Martins de Norões Milfont (Substituto)

CARTÓRIO NORÕES MILFONT
Dr. Roberto Martins de Norões Milfont
Oficial Substituto

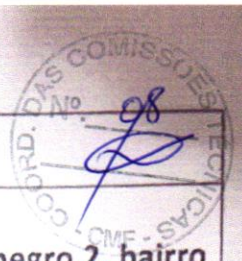

ABAIXO-ASSINADO

APOIO À DENOMINAÇÃO DA RUA L, localizada no loteamento Montenegro 2, bairro José Walter, EM HOMENAGEM E RECONHECIMENTO AO SR. NAPOLEÃO VIDAL DE SOUSA.

Considerando as benfeitorias de infraestrutura realizadas pela Prefeitura de Fortaleza por intermédio do Vereador Chiquinho dos Carneiros, especialmente, o pontilhão que interliga a Rua D com a Rua L, bem como a urbanização e pavimentação da Rua L, a construção de uma pracinha e um espaço pet (cachorródromo) na confluência da Rua L com a Rua D, nós, moradores, comerciantes, trabalhadores e cidadãos do Loteamento Montenegro 2, Bairro José Walter, vimos por meio deste documento manifestar nosso APOIO INTEGRAL à proposta do Vereador Chiquinho dos Carneiros de denominação da Rua L, EM HOMENAGEM E RECONHECIMENTO AO SR. NAPOLEÃO VIDAL DE SOUSA, ex-residente do mencionado loteamento.

NOME: Isaque Tomaz Nascimento	
Nº DOCUMENTO: 065.829.1063-36	Nº TELEFONE: 85 98839-3459
ENDEREÇO: Rua L 44	
ASSINATURA: Isaque Tomaz	
NOME: Analita Santos / Jea Souza	
Nº DOCUMENTO:	Nº TELEFONE: 997524497
ENDEREÇO: Rua L 220 A	
ASSINATURA: Francisca Souza	
NOME: FRANCISCO ORLANEDE DE BRITO	
Nº DOCUMENTO:	Nº TELEFONE: 85 99950 9686
ENDEREÇO: RUA L 363	
ASSINATURA:	
NOME:	
Nº DOCUMENTO:	Nº TELEFONE:
ENDEREÇO: RUA L 365	
ASSINATURA:	
NOME:	
Nº DOCUMENTO:	Nº TELEFONE: 88385584
ENDEREÇO: RUA L 371	
ASSINATURA: Maria Glaudenia da Silva.	



ABAIXO-ASSINADO

APOIO À DENOMINAÇÃO DA RUA L, localizada no loteamento Montenegro 2, bairro José Walter, EM HOMENAGEM E RECONHECIMENTO AO SR. NAPOLEÃO VIDAL DE SOUSA.

Considerando as benfeitorias de infraestrutura realizadas pela Prefeitura de Fortaleza por intermédio do Vereador Chiquinho dos Carneiros, especialmente, o pontilhão que interliga a Rua D com a Rua L, bem como a urbanização e pavimentação da Rua L, a construção de uma pracinha e um espaço pet (cachorródromo) na confluência da Rua L com a Rua D, nós, moradores, comerciantes, trabalhadores e cidadãos do Loteamento Montenegro 2, Bairro José Walter, vimos por meio deste documento manifestar nosso APOIO INTEGRAL à proposta do Vereador Chiquinho dos Carneiros de denominação da Rua L, EM HOMENAGEM E RECONHECIMENTO AO SR. NAPOLEÃO VIDAL DE SOUSA, ex-residente do mencionado loteamento.

NOME: LEONARDO MENDES SENA	
Nº DOCUMENTO:	Nº TELEFONE: (85)98810-7422
ENDEREÇO: RUA L 385A	
ASSINATURA: Leonardo Mendes Sena	
NOME:	
Nº DOCUMENTO:	Nº TELEFONE:
ENDEREÇO: RUA L 385	
ASSINATURA:	
NOME: Rubens Silva Castelo Branco	
Nº DOCUMENTO:	Nº TELEFONE: 85998697251
ENDEREÇO: RUA L 190 A	
ASSINATURA: Rubens S. Castelo Branco	
NOME: FRANCISCO HELIO SOARES ROCHA	
Nº DOCUMENTO:	Nº TELEFONE: 85988815605
ENDEREÇO: RUA L 220 A	
ASSINATURA: Fco Helio S Rocha	
NOME: Wallison Bruno de Araujo Sousa Simão	
Nº DOCUMENTO:	Nº TELEFONE: (85) 99949357
ENDEREÇO: RUA L 210	
ASSINATURA: Wallison Bruno de Araujo Sousa Simão	

COORD. DAS COMISSÕES TÉCNICAS - CMF - Nº 10


ABAIXO-ASSINADO

)IO À DENOMINAÇÃO DA RUA L, localizada no loteamento Montenegro 2, bairro
é Walter, EM HOMENAGEM E RECONHECIMENTO AO SR. NAPOLEÃO VIDAL DE
JSA.

nsiderando as benfeitorias de infraestrutura realizadas pela Prefeitura de Fortaleza
r intermédio do Vereador Chiquinho dos Carneiros, especialmente, o pontilhão que
terliga a Rua D com a Rua L, bem como a urbanização e pavimentação da Rua L, a
nstrução de uma pracinha e um espaço pet (cachorródromo) na confluência da Rua
com a Rua D, nós, moradores, comerciantes, trabalhadores e cidadãos do
oteamento Montenegro 2, Bairro José Walter, vimos por meio deste documento
nanifestar nosso APOIO INTEGRAL à proposta do Vereador Chiquinho dos Carneiros
le denominação da Rua L, EM HOMENAGEM E RECONHECIMENTO AO SR. NAPOLEÃO
/IDAL DE SOUSA, ex-residente do mencionado loteamento.

NOME: Fernanda Alves Costa Alencar	
Nº DOCUMENTO:	Nº TELEFONE: 89 99718688
ENDEREÇO: Rua L nº 90A	
ASSINATURA: Fernanda Alves Costa Alencar	
NOME: Matheus Mendes	
Nº DOCUMENTO:	Nº TELEFONE: 85-992990312
ENDEREÇO: Rua L 42 A	
ASSINATURA: Matheus Mendes Oliveira	
NOME: JOÃO FERREIRA DA SILVA	
Nº DOCUMENTO:	Nº TELEFONE: 988250.05
ENDEREÇO: RUA C 851 A	
ASSINATURA:	
NOME: Priscila Cavalcante	
Nº DOCUMENTO:	Nº TELEFONE: 85)998689900
ENDEREÇO: Rua B nº 867	
ASSINATURA: Priscila Cavalcante	
NOME: Fátima Freire	
Nº DOCUMENTO:	Nº TELEFONE: 85)999902884
ENDEREÇO: Rua B nº 867	
ASSINATURA: Fátima Freire	

MAPA 01 - VIAS LOTEAMENTO MONTENEGRO II

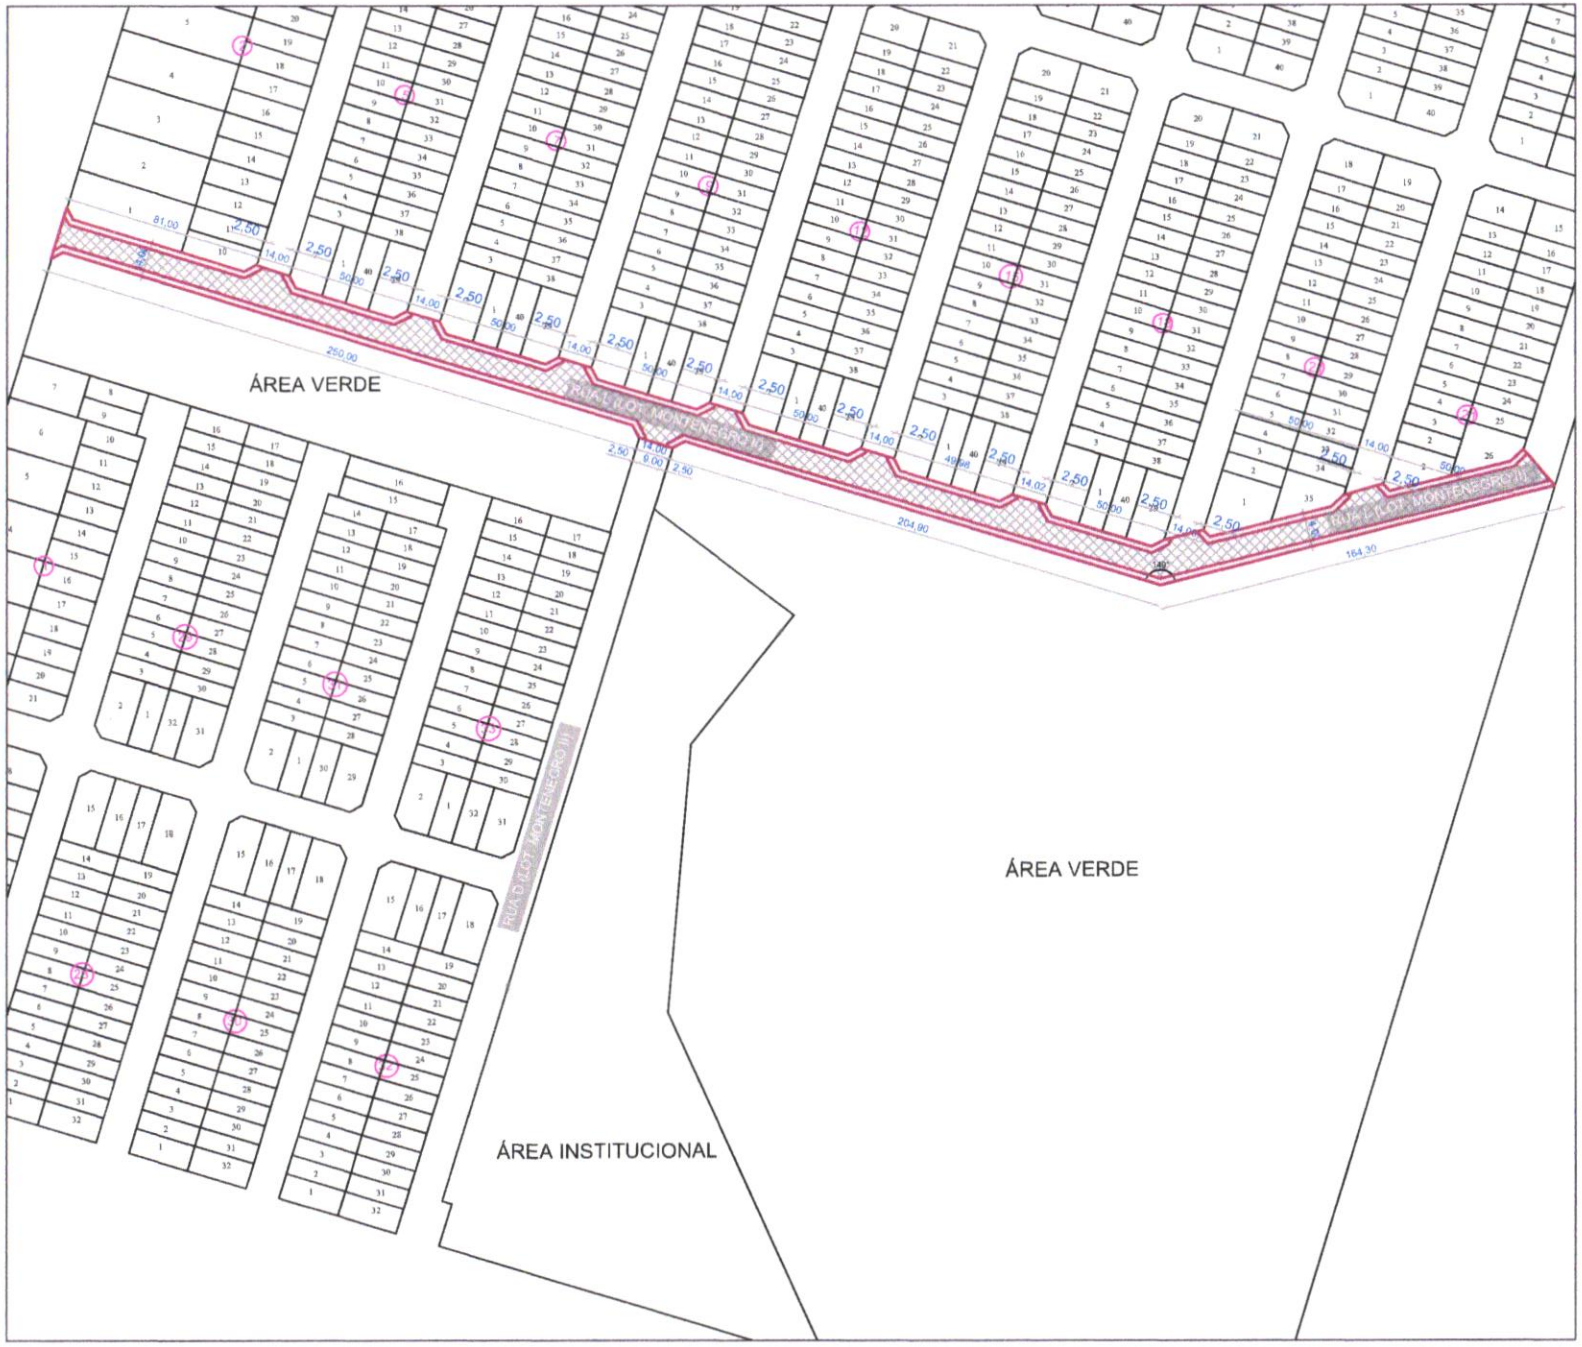

FORTALEZA
PREFEITURA
URBANISMO
E MEIO AMBIENTE

LEGENDA

- Lotes
- Vias Carroçável
- Passeio / Calçada

ESCALA :	1/3000
CARTOGRAFIA :	15-23 ; 15-24 ; 16-23 ; 16-24 (2016)
PROCESSO :	P445602/2025

FORTALEZA - CE

SEUMA - COURB

GEORREFERENCIAMENTO
CEDUR / COURB

DADOS CARTOGRÁFICOS

SISTEMA DE PROJEÇÃO: UTM ZONA 24S

DATUM PLANIMÉTRICO: SRS SIRGAS2000

DATUM ALTIMÉTRICO: MARÉGRAFO DE IMBITUBA

PRODUZIDO EM: 27/11/2025

ANALISTA: MARCELO MARINHO

COORD. DAS COMISSÕES TÉCNICAS - Nº