



**CAMPO NOVO
DO PARECIS**
PREFEITURA

Câmara Municipal Campo Novo do Parecis

Data: 31/10/2019 Hora: 16:12
Espécie: \$IDENTIFICACAO\$
Autoria: ACIC

Assunto: OFÍCIO Nº 445/2019 APRESENTA DE PROJETO DE LEI
SUBSTITUTIVO AO PROJETO Nº 92/2019 tramitação com mesmo
numeração



OFÍCIO nº 445/2019/GAB

Campo Novo do Parecis/MT, 29 de outubro de 2019

Excelentíssimo Senhor

Vereador WAGNER TAVARES DA CUNHA

Presidente da Câmara Municipal de Campo Novo do Parecis

Exmos. Srs. Vereadores da Câmara Municipal de Campo Novo do Parecis

ASSUNTO: Apresentação de Projeto de Lei Substitutivo ao Projeto nº **92/2019**
(tramitação com mesma numeração)

Senhor Presidente,

Dirijo-me a Vossas Excelências, respeitosamente, para
apresentar projeto de lei substitutivo ao projeto nº 92/2019, que tramitará
com a mesma numeração (92/2019), e que dispõe sobre a **DESAFETAÇÃO,**
DESMEMBRAMENTO E UNIFICAÇÃO DA RUA PARAÍBA ENTRE A AVENIDA LIONS
INTERNACIONAL E RUA PORTO VELHO E OUTORGAR INSTRUMENTO DE
CONCESSÃO DE DIREITO REAL DE USO ÀS ENTIDADES QUE MENCIONA.

Apresentamos alterações em alguns dispositivos, em
atendimento às deliberações do setor jurídico desta Casa de Leis.

Além das alterações, fora solicitado a juntada de documentos
das entidades que receberão a concessão de direito real de uso dos imóveis.

Desta forma, encaminhamos para substituição do projeto
inicial (92/2019) para que tramite com mesma numeração e seja colocado em
pauta para deliberação pela corte legislativa, para futura aprovação.

Sem mais para o momento, renovamos nossos protestos de
estimas e consideração.

Respeitosamente,


RAFAEL MACHADO

Prefeito Municipal

Av. Mato Grosso, 66-NE | Centro | CEP 78.360-000 | Campo Novo do Parecis | MT
CNPJ 24.772.287/0001-36 | Fone (65) 3382-5100 | www.camponovodoparecis.mt.gov.br



PROJETO DE LEI Nº 092/2019, DE 21 DE OUTUBRO DE 2019.

Autoria: Poder Executivo Municipal

**AUTORIZA O PODER EXECUTIVO A
DESAFETAR, DESMEMBRAR E UNIFICAR
A RUA PARAÍBA ENTRE A AVENIDA
LIONS INTERNACIONAL E RUA PORTO
VELHO E OUTORGAR INSTRUMENTO DE
CONCESSÃO DE DIREITO REAL DE USO
ÀS ENTIDADES QUE MENCIONA, E DÁ
OUTRAS PROVIDÊNCIAS.**

O PREFEITO MUNICIPAL de Campo Novo do Parecis, Estado de Mato Grosso, faz saber que a Câmara Municipal aprovou e eu sanciono a seguinte Lei:

Art. 1º Fica o Poder Executivo Municipal autorizado a desafetar, desmembrar e unificar o trecho da Rua Paraíba entre a Rua Porto Velho e Avenida Lions Internacional, com área total de 3.375 metros quadrados, do loteamento denominado "Patrimônio de Campo Novo do Parecis", dentro das seguintes divisas, metragens e confrontações:

FRENTE: 15,00m (quinze metros) para a Rua Porto Velho;

FUNDOS: 15,00m (quinze metros) para a Avenida Lions Internacional;

LADO DIREITO: 225,00m (duzentos e vinte e cinco metros), sendo 146,00m (cento e quarenta e seis metros) para o Lote 94-D1, 44,00m (quarenta e quatro metros) para o lote 94-D2 e 35,00m (trinta e cinco metros) para o lote 94-D3 da quadra 94-D;

LADO ESQUERDO: 225,00m (duzentos e vinte e cinco metros) sendo 190,00m (cento e noventa metros) para o lote 94C1 e 35,00m (trinta e cinco metros) para o lote 94-C2 da quadra 94-C;

Art. 2º A área desafetada será desmembrada em 3 lotes, com as seguintes divisas, metragens e confrontações:

Rotaci



I - Trecho Paraíba-1, com área total de 2.190,00 metros quadrados, do loteamento denominado "Patrimônio de Campo Novo do Parecis", com as seguintes divisas, metragens e confrontações:

Frente: 15,00m (quinze metros) para a rua Porto Velho;

Fundos: 15,00m (quinze metros) para trecho Paraíba-2;

Lado Direito: 146,00m (cento e quarenta e seis metros) para lote 94-D1 da quadra 94-D;

Lado Esquerdo: 146,00m (cento e quarenta e seis metros) para lote 94-C1 da quadra 94-C;

II - Trecho Paraíba-2, com área total de 660,00 metros quadrados (seiscentos e sessenta metros quadrados), do loteamento denominado "Patrimônio de Campo Novo do Parecis", com as seguintes divisas, metragens e confrontações:

Frente: 15,00m (quinze metros) para trecho Paraíba-1;

Fundos: 15,00m (quinze metros) para trecho Paraíba-3;

Lado Direito: 44,00 m (quarenta e quatro metros) para o lote 94-D2 da quadra 94-D;

Lado Esquerdo: 44,00m (quarenta e quatro metros) para o lote 94-C1 da quadra 94-C.

III- Trecho Paraíba-3, com área total de 525,00 metros quadrados (quinhentos e vinte e cinco metros quadrados), do loteamento denominado "Patrimônio de Campo Novo do Parecis", situado nesta cidade e comarca de Campo Novo do Parecis, dentro das seguintes divisas, metragens e confrontações:

Frente: 15,00 m (quinze metros) para a Avenida Lions Internacional;

Fundos: 15,00 m (quinze metros) para trecho Paraíba-2;

Lado Direito: 35,00 m (trinta e cinco metros) para lote 94-C2 da quadra 94-C;

Lado Esquerdo: 35,00 m (trinta e cinco metros) para lote 94-D3 da quadra 94-D.

Art. 3º Os lotes desmembrados serão unificados aos imóveis objeto das matrículas nº 5334, nº 5335 e nº 5336, da seguinte forma:

I - o trecho Paraíba-1, com área total de 2.190,00 metros quadrados, será unificado à matrícula nº 5334 - lote nº 94-D1;



II - o trecho Paraíba-2, com área total de 660,00 metros quadrados, será unificado à matrícula nº 5335 - lote nº lote 94-D2;

III - o trecho Paraíba-3, com área total de 525,00 metros quadrados será unificado à matrícula nº 5336 - lote 94-D3;

Art. 4º Fica o Poder Executivo Municipal autorizado a outorgar instrumento de concessão de direito real de uso às seguintes entidades:

I - ao Rotary Clube de Campo Novo do Parecis, inscrito no CNPJ sob o nº 03.615.736/0001-62, com sede administrativa nesta cidade;

II - à Loja Maçônica Parecis 3.519, inscrita no CNPJ sob o nº 07.333.728/0001-84, com sede administrativa nesta cidade;

§ 1º - os limites e confrontações dos lotes encontram-se descritos no memorial anexo desta lei.

Art. 3º O instrumento de concessão de direito real de uso do bem público de que trata a presente lei, será a título gratuito, de caráter intransferível e por prazo indeterminado;

Art. 4º A não observância do artigo anterior, dando ao imóvel fim diverso do estabelecido, ou ainda, no caso de dissolução da entidade, a concessão restará automaticamente extinta;

Art. 5º Esta Lei entra em vigor na data de sua publicação.

Gabinete do Prefeito Municipal de Campo Novo do Parecis, aos 29 dias do mês de outubro de 2019.


RAFAEL MACHADO
Prefeito Municipal



**CAMPO NOVO
DO PARECIS**
PREFEITURA



Registrado na Secretaria Municipal de Administração, publicado no Diário Oficial do Município/Jornal Oficial Eletrônico dos Municípios do Estado de Mato Grosso, Portal Transparência do Município e por afixação no local de costume, data supra, cumpre-se.

Peza

GIRLEI AUGUSTO PEZ BOLZAN
Secretário Municipal de Administração





LOJA SIMBÓLICA Nº 62
FRATERNIDADE DO PARCEIS - Nº 62

177 - Rua São Paulo, 205-NE, Centro, Campo Novo do Parecis, Estado de Mato Grosso.

2º VIGILANTE: O Irmão Carlos Augusto de Oliveira, brasileiro, casado, Tecnólogo Mecânico, natural de Cerqueira César-SP, nascido em 10/01/1967, portador da carteira de identidade RG 19198239 SSP/SP, inscrito no CPF nº 078 882 228-46, residente e domiciliado a Rua Paraíba, nº 180-NE, Centro, Campo Novo do Parecis - MT;

ORADOR: O irmão Thiago Leal de Souza, brasileiro, casado, Engenheiro Agrônomo, natural de Uberaba-MG, nascido em 17.07.1980, portador da Carteira de Identidade RG MG10620797 SSP/MG, inscrito no CPF sob o nº 038.637.916-57, residente e domiciliado à Avenida Brasil, nº 85 Ne- Centro- Campo Novo do Parecis- MT.

SECRETÁRIO: O Irmão André Newton de Figueiredo Castro, brasileiro, casado, advogado, natural de Campo Grande - MS, nascido em 23/04/1978, portador da Carteira de identidade RG 1013569 SSPMS, inscrito no CPF 691.981.281-91, residente na Rua São Paulo, 205-NE, centro, Campo Novo do Parecis-MT

TESOUREIRO: O Irmão Nicanor Zabolostky, brasileiro, casado, empresário, natural de Porto Lucena-RS, nascido em 16/10/1967, portador da Carteira identidade RG 6029578967 SSP/RS, inscrito no CPF nº 510 400 420-15, residente e domiciliado, na Rua Rodolfo Ulrich, nº 1624- NE, Nossa Senhora Aparecida, Campo Novo do Parecis - MT.

Os demais cargos da Diretoria ficaram com os seguintes Irmãos:

CHANCELER - Ir.: LAURIMAR CARLOS CANTON

MESTRE DE CERIMÔNIAS - Ir.: DALTRO ANDRE MACHADO

ARQUITETO DECORADOR - Ir.: MARCIO CLEI FERREIRA NASCIMENTO

HOSPITALEIRO - Ir.: JOSE ALVES CAPISTRANO

PORTA ESPADA - Ir.: SAMIR DARTANIAN RAMOS

MESTRE DE BANQUETE - Ir.: CLAUDIO ROBERTO ALFREDO

PORTA ESTANDARTE - Ir.: GLAUCIO ROGERIO DOS REIS CAPISTRANO

PORTA BANDEIRA - Ir.: ALBINO RAMOS

1º DIÁCONO - Ir.: ELOIR JOSE SABBI

2º DIÁCONO - Ir.: CARLOS JORGE DA SILVA

1º EXPERTO - Ir.: SERGIO MANFRO

MESTRE DE HARMONIA - Ir.: JORGE ALBERTO KOSUZI

GUARDA DO TEMPLO - Ir.: PAULO ANTONIO MARTINS

COBRIDOR EXTERNO - Ir.: RAFAEL MACHADO

Na sequência o Presidente da Comissão Instaladora, o Sereníssimo Grão Mestre Irmão Geraldo fez um pronunciamento dirigido ao Venerável Mestre instalado, quanto às suas obrigações e responsabilidades de ocupar a função mais importante da Loja. Logo em seguida, dirigiu-se aos



ATA DA REUNIÃO DE INSTALAÇÃO DO VENERÁVEL MESTRE E POSSE DA
AUGUSTA E RESPEITÁVEL LOJA SIMBÓLICA
FRATERNIDADE DO PARECIS N° 62
Eleito o Vº Respeitável Grande Loja Maçônica do Estado do Mato Grosso.

ATA DA REUNIÃO DE INSTALAÇÃO DO VENERÁVEL MESTRE E POSSE DA DIRETORIA DA LOJA PARA O ANO MAÇÔNICO 2019

Aos vinte e nove dias do mês de janeiro do ano de dois mil e dezenove da (Era Vulgar), reuniu-se em Sessão no grau de Aprendiz Maçom, a AUGUSTA E RESPEITÁVEL LOJA SIMBÓLICA FRATERNIDADE DO PARECIS n° 62 no Oriente de Campo Novo do Parecis, Mato Grosso, regularmente constituída conforme Carta Constitutiva no Altar, para a Sessão Ordinária de Instalação do Venerável Mestre eleito no dia seis de novembro do ano de dois mil e dezoito para o ano maçônico 2019, sob a Presidência do Irmão Elton Fabio Suares e ocupando os cargos de 1° e 2° Vigilantes Os Irmãos Sergio Manfro e Marcos Quirino respectivamente, de Orador o Irmão Sebastião Carlos Pim e de Secretário O Irmão Carlos Augusto de Oliveira.

ABERTURA: Os trabalhos foram abertos às 20:08 horas, sendo logo em seguida convidados a adentrar ao templo, o Sereníssimo Grão Mestre Geraldo de Souza Macedo, Presidente da Comissão Instaladora, os Irmãos Afonso Henrique de Oliveira e Pedro Henrique Ortega Calazans, ambos membros da Comissão Instaladora, sendo transmitido a Presidência dos trabalhos ao Sereníssimo Grão Mestre Irmão Geraldo de Souza Macedo, assumindo o cargo de 1° Vigilante o Irmão Afonso Henrique de Oliveira e de 2° Vigilante o Irmão Pedro Henrique Ortega Calazans.

O presidente da Comissão Instaladora prosseguiu a Instalação do Irmão Gilberto Brólio ritualisticamente.

Devidamente instalado e proclamado empossado como Venerável Mestre da AUGUSTA E RESPEITÁVEL LOJA SIMBÓLICA FRATERNIDADE DO PARECIS N° 62, O Irmão Gilberto Brólio, brasileiro, casado, empresário, natural de Alto Faraday-PR, nascido em 22/08/1967, portador da Carteira identidade RG 398 142 SSP/MT, inscrito no CPF n° 383 707 271-15, residente e domiciliado, na Av. Rio Grande do Sul n° 997-NE, Nossa Senhora Aparecida, Campo Novo do Parecis – MT. Logo em seguida deu posse aos demais membros da diretoria para o ano de 2019 seguem:

Ex Venerável Mestre o Irmão **Elton Fabio Suares**, brasileiro, casado, professor, natural de Tupi Paulista-SP, nascido em 12/04/1976, portador da Carteira de Identidade RG 988 243 SSP/MT, inscrito no CPF n° 488 739 341 53, residente e domiciliado na Rua Figueira, n° 50-NE, Jardim Alvorada, Campo Novo do Parecis-MT

1° VIGILANTE: O Irmão Sebastião Carlos Pim, brasileiro, casado, empresário, natural de Monte Castelo-SP, nascido em 15/12/1968, portador da Carteira de Identidade RG 607687 SSP-MT, inscrito no CPF n° 406 324 071-15, residente e domiciliado à Rua Bahia, n° 487-NE, Centro, Campo Novo do Parecis-MT:



ATA DE CLASSE DE 2018
AUGUSTO E MESSEIO DE LOJA SIMBOLICA
FRATERNIDADE DO PARCIS Nº 62
1100/17 São José da Boa Vista Loja Maçônica do Estado do Mato Grosso.

Irmãos 1º e 2º Vigilantes também reforçando quanto às suas obrigações e responsabilidades que terão em loja ao ocuparem seus cargos e em seguida dirigiu a palavra aos demais irmãos que constituem a Loja Fraternidade do Parecis nº 62 quanto às suas responsabilidades de colaborarem para a condução dos trabalhos na respectiva Loja.

Em seguida o Venerável Mestre encerrou a Ordem do Dia.

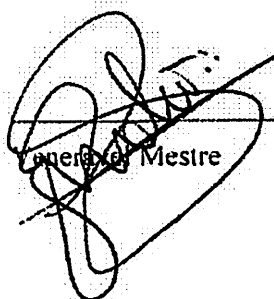
Na sequência ordenou ao Irmão Hospitaleiro circulou a bolsa para o tronco de solidariedade, que após circulação regulamentar foi entregue ao Irmão Tesoureiro para conferencia.

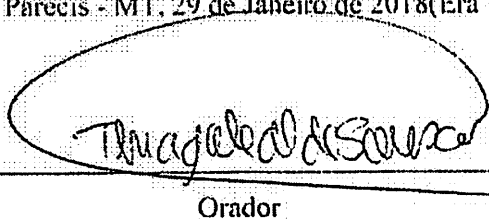
Em seguida o Venerável Mestre solicitou ao Irmão Orador que fizesse o agradecimento aos irmãos visitantes.

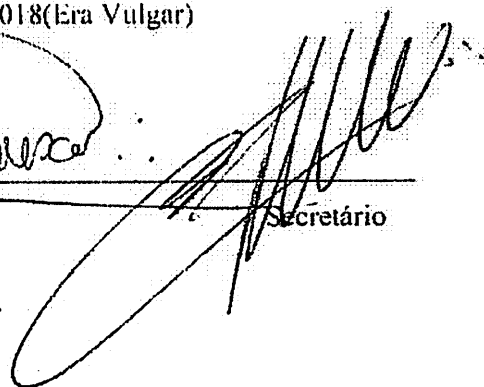
O Irmão Orador Sebastião Carlos Pim agradeceu a presença dos irmãos que se fizeram presentes, vindos de outros orientes e de outras potências maçônicas, não medindo esforços ao participarem do presente ato, abrilhantando a importante sessão de Instalação do Venerável Mestre Gilberto Brolio e a posse da nova diretoria.

O Venerável Ir. Gilberto anunciou a arrecadação de R\$ 244,00 (duzentos e quarenta e quatro) quilos de moedas cunhadas no tronco de solidariedade. Finalizou pedindo as conclusões ao Irmão Orador que após uma breve leitura, informou que a sessão ocorreu de forma justa e perfeita e solicitou que os trabalhos fossem encerrados. Os trabalhos foram encerrados às 21h28min, lavrando-se a presente Ata, que após lida e aprovada, será assinada pelo Venerável Mestre, pelo Orador e por mim, Secretário

Oriente de Campo Novo do Parecis - MT, 29 de Janeiro de 2018(Era Vulgar)

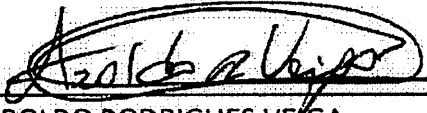

Venerável Mestre


Orador


Secretário

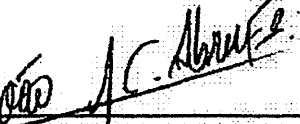
diretoria foram imediatamente empossados para exercerem seus cargos. Tendo assim procedido, o senhor Presidente da mesa agradeceu a presença de todos, solicitando o necessário empenho dos novos diretores ora empossados, ensejando-lhes felicidades no exercício dos cargos e profícua gestão administrativa. Nada mais tendo a tratar, declarou encerrada a sessão, solicitando a mim Roberto de Conto, para que na qualidade de secretário "ad-hoc" fizesse constar a lavratura da presente ata, que após lida e aprovada, será assinada por mim, pelo presidente Aroldo Rodrigues Veiga e por todos os membros da nova diretoria eleita e empossada. Campo Novo do Parecis-MT, 13 de maio de 2019. A presente ata é copia fiel da original, lavrada no livro próprio da Augusta e Respeitável Loja Simbólica Parecis nº 3519.

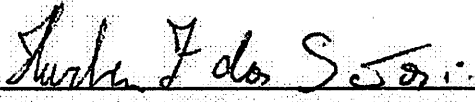
Campo Novo do Parecis-MT, 13 de Maio de 2019.


AROLDO RODRIGUES VEIGA
Presidente

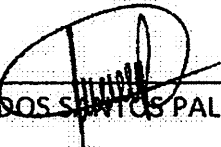

ROBERTO DE CONTO
Secretário

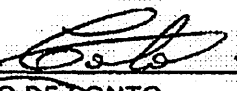
Assinatura dos Membros da Nova Diretoria Eleita e empossada;

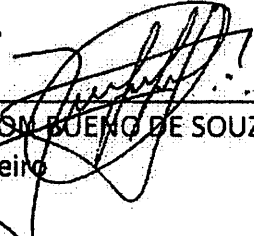

JOAO CANDIDO DE ABREU FILHO
Presidente


HURBEN FERNANDO DOS SANTOS
1º Vice-Presidente


JUPITER ELIS DE SOUZA
2º Vice-Presidente


JULINHO DOS SANTOS PALUDO
Orador


ROBERTO DE CONTO
Secretário


JEFERSON BUENO DE SOUZA
Tesoureiro


ELIAS RICARDO PERIN
Chanceler

ATA DA ASSEMBLÉIA GERAL ORDINÁRIA DA LOJA MAÇÔNICA PARECIS Nº 3.519

Fig. 01/02
Tetolino Gomes da Silva Lima
Tetolino

Às vinte 20:00 (vinte) horas, do dia 13 (treze) de Maio de 2019 (dois mil e dezenove), reuniram-se na Avenida Mato Grosso, nº 1723-NE, Centro, município de Campo Novo do Parecis - MT, endereço sede da Loja Maçônica Parecis nº 3.519, inscrita no CNPJ sob nº 07.333.728/0001-84, em Assembléia Geral Ordinária, consoante que rege o estatuto social e convocação conforme edital afixado nas dependências da entidade, com a necessária antecedência. Dando início aos trabalhos o presidente em exercício Sr. **AROLD RODRIGUES VEIGA**, brasileiro, casado sob regime de comunhão universal de bens, servidor público, inscrito no CPF sob nº 162.244.770-00 e RG sob nº 136.9739-0 SSP/MT, residente e domiciliado na Rua Paraíba, nº 495-NE, Centro, município de Campo Novo do Parecis - MT, convidou a mim, Sr. **ROBERTO DE CONTO**, brasileiro, solteiro, empresário, inscrito no CPF sob nº 890.147.401-82 e Carteira Nacional de Habilitação - CNH sob nº 01559714363 DETRAN/MT, residente e domiciliado na Rua Goiás, nº 809-NE, Centro, Campo Novo do Parecis - MT, para que secretariasse os trabalhos. Após certificar-se da presença de eleitores suficientes para garantir o quorum legal para fins de deliberação, ou seja, 2/3 (dois terços) dos membros da entidade com direito a voto, excluídos os legalmente impedidos, deu início aos trabalhos para o fim de realização de eleição para a administração da entidade para o ano 2019/2021, fazendo a leitura dos nomes da única chapa inscrita, com os seguintes nomes e cargos:

PRESIDENTE: JOÃO CANDIDO DE ABREU FILHO, brasileiro, casado regime de comunhão parcial de bens, empresário, inscrito no CPF sob nº 746.042.100-63 e RG sob nº 1450696-3 SESP/MT, residente e domiciliado na Rua Paraíba, nº 600-NE, Centro, Campo Novo do Parecis - MT; **1º VICE-PRESIDENTE: HURBEN FERNANDO DOS SANTOS**, brasileiro, casado sob regime de comunhão parcial de bens, empresário, inscrito no CPF sob nº 088.847.348-60 e Carteira Nacional de Habilitação - CNH sob nº 01923767153 DETRAN/MT, residente e domiciliado na Rua Roberto Carlos Brolio, nº 824-NE, Nossa Senhora Aparecida, Campo Novo do Parecis - MT; **2º VICE-PRESIDENTE: JUPITER LELIS DE SOUZA**, brasileiro, casado regime de comunhão parcial de bens, funcionário público, inscrito no CPF sob nº 173.759.831-00 e Carteira Nacional de Habilitação - CNH sob nº 00002065503 DETRAN/MT, residente e domiciliado na Rua Piauí, 321-NE, Centro, Campo Novo do Parecis - MT; **ORADOR: JULINHO DOS SANTOS PALUDO**, brasileiro, casado sob o regime de comunhão parcial de bens, contador, inscrito no CPF sob nº 975.805.031-15 e Carteira Nacional de Habilitação - CNH sob nº 01950421047 DETRAN/MT, residente e domiciliado na Rua Bahia, nº 522-NE, Centro, município de Campo Novo do Parecis - MT; **SECRETÁRIO: ROBERTO DE CONTO**, brasileiro, solteiro, empresário, inscrito no CPF sob nº 890.147.401-82 e Carteira Nacional de Habilitação - CNH sob nº 01559714363 DETRAN/MT, residente e domiciliado na Rua Goiás, nº 809-NE, Centro, Campo Novo do Parecis - MT; **TESOUREIRO: JEFERSON BUENO DE SOUZA**, brasileiro, casado sob regime de comunhão parcial de bens, empresário, inscrito no CPF sob nº 813.709.389-34 e RG sob nº 5.733.076-7 SESP/PR, residente e domiciliado na Rua Cedro, nº 60-NE, Alvorada, Campo Novo do Parecis - MT; **CHANCELER: ELIAS RICARDO PERIN**, brasileiro, casado sob regime de comunhão parcial de bens, bancário, inscrito no CPF sob nº 910.318.850-72 e Carteira Nacional de Habilitação - CNH sob nº 01886935003 DETRAN/MT, residente e domiciliado na Rua Angelin, 68-NE, Alvorada, Campo Novo do Parecis-MT. Após a leitura dos nomes a chapa foi posta em votação, recebendo aprovação unânime por todos os presentes e como não houve impugnação, todos os membros da nova

Rotary



CAMPO NOVO DO PARECIS - MT

Fundado em 19 de Novembro, 1991.
Admitido no Rotary Internacional em 18 de Março, 1992
Distrito 4440 – Ano Rotário 2019/2020
Presidente: **Roner Fabricio Leite Antônio**



residente e domiciliado à Avenida Brasil, nº 446 NE, bairro Centro, nesta cidade de Campo Novo do Parecis-MT, portador do Registro Geral – RG sob o nº 1026981-9 SSP/MT e Cadastro de Pessoa Física – CPF sob o nº 003.487.961-70. **Protocolo: MARIA LUCIA GOMES DOS SANTOS CASSIANO** brasileira, casada, bancária, residente e domiciliado à Avenida Lions Internacional, 1273 NE – bairro Jardim Alvorada, nesta cidade de Campo Novo do Parecis-MT, portador do Registro Geral – RG sob o nº 10502955-SSP/MT e Cadastro de Pessoa Física – CPF sob o nº 568.500.181-91. **Tesoureira: RISONEIDE PEREIRA** brasileira, divorciada, empresária do agronegócio, residente e domiciliada à rua Tito Lívio nº 355 NE, Bairro Nossa Senhora Aparecida, nesta cidade de Campo Novo do Parecis-MT, portadora do registro geral – RG sob o nº 3146265-0 SSP/MT e cadastro de pessoa física – CPF sob o nº 506.232.491-20. **Diretor da Comissão da Fundação Rotária: JANAINA MARIA SARMENTO** brasileira, viúva, Técnica em Administração Educacional, residente e domiciliada à rua Porto Alegre, nº 810, Bairro Nossa Senhora Aparecida, nesta cidade de Campo Novo do Parecis-MT, portadora do registro geral – RG sob o nº 2.068.300 SSP/PB e cadastro de pessoa física – CPF sob o nº 035.984.534.77. **Diretor da Comissão de Administração: GILVANO SOUZA DE OLIVEIRA** brasileiro, casado, gerente comercial, residente e domiciliado à Rua Guajuvira, nº 760 NE, bairro Jardim Alvorada, nesta cidade de Campo Novo do Parecis-MT, portador do Registro Geral – RG sob o nº 598231 SSP/MS e Cadastro de Pessoa Física – CPF sob o nº 501.535.441-04. **Diretor de Desenvolvimento do Quadro Associativo: HEDNEY DA SILVA FORESTIERI** brasileiro, casado, médico veterinário, residente e domiciliado à Avenida Lions Internacional, nº 411E, bairro Jardim Alvorada, Campo Novo do Parecis, nesta cidade de Campo Novo do Parecis-MT, portador do Registro Geral – RG sob o nº 49907389 SSP/MT e Cadastro de Pessoa Física – CPF sob o nº 014.692.539-41. **Diretora da Comissão de Projetos Humanitários: RONI GREISON OLIBONI GERALDO VEELINGS** brasileiro, casado, técnico em eletrotécnica, residente e domiciliado à Rua Mangueira nº 81-NE, bairro Jardim Alvorada, nesta cidade de Campo Novo do Parecis-MT, portador do Registro Geral – RG sob o nº 1479418-7 SSP/MT e Cadastro de Pessoa Física – CPF sob o nº 010.144.401-06. **Diretor da Comissão Imagem Pública: JUNIOR SCHLEICHER**, brasileiro, solteiro, administrador, residente e domiciliado à avenida dos trabalhadores, nº 152NW, bairro Boa Esperança, nesta cidade de Campo Novo do Parecis-MT, portador do Registro Geral – RG sob o nº 7168642-6 SSP/PR e Cadastro de Pessoa Física – CPF sob o nº 016.734.159-62. Em seguida, o presidente Roner entregou o título PAUL HARRIS ao companheiro Daril. A protocolo convidou o presidente a discursar e apresentar o lema para o ano Rotário 2019/2020 “O ROTARY CONECTA O MUNDO”. Logo em seguida a companheira protocolo fez suas considerações finais, agradeceu a presença e convida a todos para o jantar e deseja um ótimo ano rotário a todos. O presidente, convidou a todos para que ficassem de pé para saudarem o pavilhão nacional e demais hasteados, dando por encerrada a presente reunião. Eu, ADRIANO PAZ, secretário, lavrei a presente ata que segue assinada por mim e pelo conselho diretor.

Campo Novo do Parecis, 02 de Julho de 2019.

Presidente: **Roner Fabricio Leite Antônio**

Vice Presidente: **Flavio de Oliveira Carvalho**

Secretário: **Adriano Paz**

Protocolo: **Maria Lucia Gomes dos Santos Cassiano**



CAMPO NOVO DO PARECIS - MT

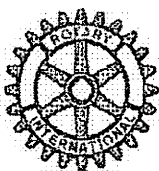
Fundado em 19 de Novembro, 1991.
Admitido no Rotary Internacional em 18 de Março, 1992
Distrito 4440 – Ano Rotário 2019/2020
Presidente: **Roner Fabricio Leite Antônio**



ATA DE POSSE DO CONSELHO DIRETOR DO ROTARY CLUB DE CAMPO NOVO DO PARECIS-MT - DISTRITO 4440

Ata de Posse do Conselho Diretor do ano rotário 2019/2020, com o lema rotário “**O Rotary Conecta o Mundo**” realizado em 02 de julho de 2019, com início às 20h00min, no Rotary Club Campo Novo do Parecis – MT. Av. Mato Grosso 1651-NE, Centro em Campo Novo do Parecis-MT, foi iniciada a **Cerimônia de Posse do Conselho Diretor do Ano Rotário 2019/2020**, com suas devidas atribuições no decorrer do mandato. Inicialmente o companheiro Protocolo Flávio de Oliveira Carvalho 2018/2019, fez a abertura da presente reunião cumprimentando a todos os companheiros rotarianos, rotaractianos, convidados e visitantes, agradecendo pela honrosa presença e anunciou a composição da mesa diretiva, ficando assim composta: companheiro **DARIL VON GROLL**, presidente 2018/2019, companheiro **RONER FABRICIO LEITE ANTÔNIO**, presidente eleito a ser empossado para o ano rotário 2019/2020, companheiro protocolo Flavio passou a palavra ao companheiro presidente Daril para dar as boas vindas a todos, e em seguida o protocolo anunciou a entrada das bandeiras e o presidente convidou a todos para ficarem em pé para saudar o pavilhão nacional e demais hasteados e para a execução do hino nacional brasileiro e declarou aberta a reunião. O companheiro protocolo convida os novos associados para irem à frente da mesa diretiva e inicia-se a posse dos **NOVOS MEMBROS ASSOCIADOS**. **Novo membro associado: LEANDRO NERY VARASCHIN**, brasileiro, união estável, agente administrativo, residente e domiciliado à Rua Tocantins, 175-NE, Centro, nesta cidade de Campo Novo do Parecis – MT, portador do registro geral – RG sob o nº 1358312-3 SSP/MT e cadastro de pessoa física – CPF sob o nº 948.749.991-15. **Novo membro associado: JANAINA MARIA SARMENTO** brasileira, viúva, Técnica em Administração Educacional, residente e domiciliada à rua Porto Alegre, nº 810, Bairro Nossa Senhora Aparecida, nesta cidade de Campo Novo do Parecis-MT, portadora do registro geral – RG sob o nº 2.068.300 SSP/PB e cadastro de pessoa física – CPF sob o nº 035.984.534.77. **Novo membro associado: CAROLAYNE STEFANI OLIVEIRA DA SILVA**, brasileira, solteira, estudante, residente e domiciliada à Avenida Rio Grande do Sul s/n ap 03, Centro, nesta cidade de Campo Novo do Parecis-MT, portadora do registro geral – RG sob o nº 2906640-9 SSP/MT e cadastro de pessoa física – CPF sob o nº 070.077.691-52. **Novo membro associado: SANDOVAL FELIPE CARVALHO MADUREIRA RODRIGUES**, brasileiro, solteiro, prestador de serviços de máquinas, residente e domiciliado à Rua Guatambu Nº49 NE, Bairro Jardim Alvorada, nesta cidade de Campo Novo do Parecis – MT, portador do registro geral – RG sob o nº 2653753-2 SSP/MT e cadastro de pessoa física – CPF sob o nº 015.487.051-01. **Novo membro associado: THAYSE LUZIA LINDER PIOVESAN**, brasileira, solteira, auxiliar de departamento fiscal, residente e domiciliada à Avenida Getúlio Vargas nº 303 NW – Bairro Boa Esperança, nesta cidade de Campo Novo do Parecis – MT, portadora do registro geral – RG sob o nº 2286150-5 SSP/MT e cadastro de pessoa física – CPF sob o nº 033.741.801-24. Após a posse dos novos companheiros rotarianos, o companheiro protocolo convidou o companheiro **DARIL VON GROLL** para realizar o seu discurso de despedida, onde o mesmo fez uma abordagem geral de seu ano rotário e agradeceu sua diretoria pelo empenho e desejou felicitações ao presidente eleito. O companheiro protocolo convida o senhor **RONER FABRICIO LEITE ANTÔNIO**, para colocar-se a frente da mesa diretora para ser empossado pelo Presidente 2018/2019 Sr. Daril Von Groll, ficando empossado como **Presidente para o ano rotário 2019/2020 o companheiro RONER FABRICIO LEITE ANTÔNIO**, brasileiro, casado, engenheiro agrônomo, residente e domiciliado à Rua João de Barro, nº 274 NW bairro Jardim Olenka, nesta cidade de Campo Novo do Parecis-MT, portador do Registro Geral – RG sob o nº 3280579-3648060 SSP/GO e Cadastro de Pessoa Física – CPF sob o nº 626.813.381-15. Após a posse do presidente **RONER**, houve a troca de banner e o companheiro protocolo convida o presidente empossado para entregar um mimo ao companheiro Daril pelos serviços prestados e após o protocolo convida os companheiros do conselho diretor 2019/2020 para virem à frente da mesa diretiva, para serem empossados pelo Presidente, sendo: **Vice Presidente: FLAVIO DE OLIVEIRA CARVALHO**, brasileiro, casado, gerente comercial, residente e domiciliado à Avenida Grosso, nº 401 NE, bairro Centro, nesta cidade de Campo Novo do Parecis-MT, portador do Registro Geral – RG sob o nº 1435290-2 SSP/PR e Cadastro de Pessoa Física – CPF sob o nº 283.678.559-49. **Secretário: ADRIANO PAZ**, brasileiro, união estável,

Rotary



CAMPO NOVO DO PARECIS - MT

Fundado em 19 de Novembro, 1991.
Admitido no Rotary Internacional em 18 de Março, 1992
Distrito 4440 – Ano Rotário 2019/2020
Presidente: **Roner Fabricio Leite Antônio**



Tesoureira: **Risoneide Pereira**

Diretora da Comissão da Fundação Rotária: **Janaina Maria Sarmento**

Diretor da Comissão de Administração: **Gilvano Souza de Oliveira**

Diretor de Desenvolvimento do Quadro Associativo: **Hedney da Silva Forestieri**

Diretor da Comissão de Projetos Humanitários: **Roni Greison Oliboni Geraldo Veelings**

Diretor da Comissão de Imagem Pública: **Junior Schleicher**

Novo membro Associado: **Leandro Neri Varaschin**

Novo membro Associado: **Janaina Maria Sarmento**

Novo membro Associado: **Carolayne Stefani Oliveira da Silva**

Novo membro Associado: **Sandoval Felipe Carvalho Madureira Rodrigues**

Novo membro Associado: **Thayse Luzia Linder Piovesan**

Roner Fabricio Leite Antônio
Presidente Rotary Club
Campo Novo do Parecis
2019/2020

**TABELIONATO GUEDES - 2º SERVIÇO NOTARIAL E REGISTRAL
COMARCA DE CAMPO NOVO DO PARECIS-MT**

Rua Bahia, 989-NE, centro - CEP: 78.360-000 - Fone: (65) 3382-1267/2764

CERTIDÃO

Certifico que a presente Ata da Assembleia Geral Ordinária, de 13 de maio de 2019, foi averbada nesta data, no Serviço de Registro Civil de Pessoas Jurídicas desta Serventia, no Livro nº A-12 - Fl(s). 049 - Registro nº 184, sob o protocolo nº 1.079.

O referido é verdade e dou fé. Campo Novo do Parecis - MT, 07 de agosto de 2019.

Teodolindo Guedes da Silva Lima
Tabelião
TEODOLINO GUEDES DA SILVA LIMA
TABELIÃO

Mister se faz observar o seguinte: a) Pela averbação o requerente paga R\$ 72,10, com fulcro no item 38, da Tabela de Emolumentos do Foro Extrajudicial; b) O presente instrumento, compreendendo ata, possui 02 (duas) folhas, as quais são por mim devidamente numeradas e assinadas.



TABELIONATO GUEDES - 2º SERVIÇO - Rua Bahia, 989-NE, Centro - Campo Novo do Parecis - MT - CEP 78360-000
Fone/Fax: (65) 3382-1267 / 3382-2764 - E-mail: tabelionatoguedes@ig.com.br
PODER JUDICIÁRIO DO ESTADO DE MATO GROSSO - Consultar: www.tjmt.jus.br/selos

Poder Judiciário do Estado de
Mato Grosso

Ato de Notas e Registro

Cod Cartório: 40 Cod Ato(s): 107

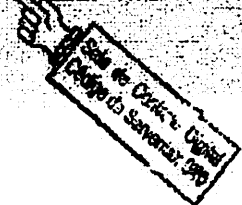
Selo de Controle Digital: BHJ 88810

Valor: R\$ 72,10

Consulte: www.tjmt.jus.br/selos



Teodolindo Guedes da Silva Lima
Tabelião



MEMORIAL DESCRITIVO

O presente memorial descritivo tem por objetivo descrever e detalhar a desafetação do trecho final da Rua Paraíba compreendido entre a Rua Porto Velho e a Avenida Lions Internacional, pertencente ao sistema viário do Loteamento denominado "Patrimônio de Campo Novo do Parecis", situado nesta cidade e comarca de Campo Novo do Parecis, para fins de desafetação e criação de novas matrículas.

SITUAÇÃO DO TRECHO DA RUA PARAÍBA ENTRE A RUA PORTO VELHO E A AVENIDA LIONS INTERNACIONAL LOTEAMENTO DENOMINADO "PATRIMÔNIO DE CAMPO NOVO DO PARECIS"

IMÓVEL: Trecho da Rua Paraíba entre a Rua Porto Velho e a Avenida Lions Internacional, com área total de **3.375,00 m²** (três mil, trezentos e setenta e cinco metros quadrados), do loteamento denominado "**Patrimônio de Campo Novo do Parecis**", situado nesta cidade e comarca de Campo Novo do Parecis-MT, dentro das seguintes divisas, metragens e confrontações:

FRENTE: 15,00 m (quinze metros) para a Rua Porto Velho;

FUNDOS: 15,00 m (quinze metros) para a Avenida Lions Internacional;

LADO DIREITO: 225,00 m (duzentos e vinte e cinco metros), sendo 146,00 m (cento e quarenta e seis metros) para o Lote 94-D1, 44,00 m (quarenta e quatro metros) para o Lote 94-D2 e 35,00m (trinta e cinco metros) para Lote 94-D3 da Quadra 94-D;

LADO ESQUERDO: 225,00 m (duzentos e vinte e cinco metros), sendo 190,00 m (cento e noventa metros) para o Lote 94-C1 e 35,00 (trinta e cinco metros) para Lote 94-C2 da Quadra 94-C.

Campo Novo do Parecis-MT, 24 de outubro de 2019.


MUNICÍPIO DE CAMPO NOVO DO PARECIS

PROPRIETÁRIO

CNPJ/MF: 24.772.287/0001-36


ANTONIO CESAR LIMA VIANA

ENGENHEIRO CIVIL
CREA 2001006209

ÁREA:

TRECHO DA RUA PARAÍBA:
A: 3.375,00 m²

SITUAÇÃO ORIGINAL DO TRECHO DA RUA PARAÍBA ENTRE RUA PORTO VELHO
E AVENIDA LIONS INTERNACIONAL DO LOTEAMENTO DENOMINADO
"PATRIMÔNIO DE CAMPO NOVO DO PARECIS"

ESCALA 1:2000



CAMPO NOVO
DO PARECIS
PREFEITURA

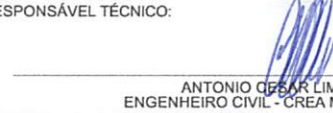
Celeiro Nacional de Produção

PODER EXECUTIVO MUNICIPAL CAMPO NOVO DO PARECIS - MT
SECRETARIA MUNICIPAL DE INFRAESTRUTURA

PROPRIETÁRIO:


PREFEITURA MUNICIPAL DE CAMPO NOVO DO PARECIS - MT
CNPJ: 24.772.287/0001-36

RESPONSÁVEL TÉCNICO:


ANTONIO CESAR LIMA VIANA
ENGENHEIRO CIVIL - CREA MT 200.100.620-9



CAMPO NOVO
DO PARECIS

Endereço da Obra: **TRECHO DA RUA PARAÍBA ENTRE RUA PORTO VELHO E
AVENIDA LIONS INTERNACIONAL**

Área do Sítio:

CAMPO NOVO DO PARECIS - MT

Especialidade / Subespecialidade:

DESAFETAÇÃO DE ÁREA PÚBLICA

Escala:

INDICADA

Data:

OUT / 2019

Autor do Proj. / Resp. Técnico:

CESAR

Desenhista:

RITA H B MARRAFÃO

Tipo / Especificação do documento:

SITUAÇÃO ORIGINAL DO TRECHO DA RUA PARAÍBA

Área da Obra:

INDICADA

Classe Geral do Projeto:

PR. EXEC. - CROQUI

Folha:

01 / 04

MEMORIAL DESCRITIVO

O presente memorial descritivo tem por objetivo descrever e detalhar o fracionamento do trecho da Rua Paraíba compreendido entre a Rua Porto Velho e a Avenida Lions Internacional do Loteamento denominado "Patrimônio de Campo Novo do Parecis", situado nesta cidade e comarca de Campo Novo do Parecis, para fins de criação de três novas matrículas.

SITUAÇÃO DO TRECHO DA RUA PARAÍBA ENTRE A RUA PORTO VELHO E A AVENIDA LIONS INTERNACIONAL DO LOTEAMENTO DENOMINADO "PATRIMÔNIO DE CAMPO NOVO DO PARECIS" APÓS O FRACIONAMENTO

ÁREA TOTAL DO TRECHO FINAL DA RUA PARAÍBA: A: 3.375,00m² (três mil, trezentos e setenta e cinco metros quadrados)

IMÓVEL: Trecho Paraíba-1, com área total de **2.190,00 m²** (dois mil, cento e noventa metros quadrados), do loteamento denominado "**Patrimônio de Campo Novo do Parecis**", situado nesta cidade e comarca de Campo Novo do Parecis-MT, dentro das seguintes divisas, metragens e confrontações:

FRENTE: 15,00 m (quinze metros) para a Rua Porto Velho;

FUNDOS: 15,00 m (quinze metros) para Trecho Paraíba-2;

LADO DIREITO: 146,00 m (cento e quarenta e seis metros) para Lote 94-D1 da Quadra 94-D;

LADO ESQUERDO: 146,00 m (cento e quarenta e seis metros) para Lote 94-C1 da Quadra 94-C.

IMÓVEL: Trecho Paraíba-2, com área total de **660,00 m²** (seiscentos e sessenta metros quadrados), do loteamento denominado "**Patrimônio de Campo Novo do Parecis**", situado nesta cidade e comarca de Campo Novo do Parecis-MT, dentro das seguintes divisas, metragens e confrontações:

FRENTE: 15,00 m (quinze metros) para a Trecho Paraíba-1;

FUNDOS: 15,00 m (quinze metros) para Trecho Paraíba-3;

LADO DIREITO: 44,00 m (quarenta e quatro metros) para Lote 94-D2 da Quadra 94-D;

LADO ESQUERDO: 44,00 m (quarenta e quatro metros) para Lote 94-C1 da Quadra 94-C.

IMÓVEL: Trecho Paraíba-3, com área total de **525,00 m²** (quinhentos e vinte e cinco metros quadrados), do loteamento denominado "**Patrimônio de Campo Novo do Parecis**", situado nesta cidade e comarca de Campo Novo do Parecis-MT, dentro das seguintes divisas, metragens e confrontações:



FRENTE: 15,00 m (quinze metros) para a Avenida Lions Internacional;
FUNDOS: 15,00 m (quinze metros) para Trecho Paraíba-2;
LADO DIREITO: 35,00 m (trinta e cinco metros) para Lote 94-C2 da Quadra 94-C;
LADO ESQUERDO: 35,00 m (trinta e cinco metros) para Lote 94-D3 da Quadra 94-D.

Campo Novo do Parecis-MT, 24 de outubro de 2019.


MUNICÍPIO DE CAMPO NOVO DO PARECIS
PROPRIETÁRIO
CNPJ/MF: 24.772.287/0001-36


ANTONIO CESAR LIMA VIANA
ENGENHEIRO CIVIL
CREA 2001006209

ÁREAS:
 TRECHO PARAÍBA-1 - A: 2.190,00 m²
 TRECHO PARAÍBA-2 - A: 660,00 m²
 TRECHO PARAÍBA-3 - A: 525,00 m²

SITUAÇÃO DO TRECHO DA RUA PARAÍBA ENTRE RUA PORTO VELHO
 E AVENIDA LIONS INTERNACIONAL DO LOTEAMENTO DENOMINADO
 "PATRIMÔNIO DE CAMPO NOVO DO PARECIS" APÓS FRACIONAMENTO

ESCALA 1:2000



CAMPO NOVO
DO PARECIS
PREFEITURA

Celeiro Nacional de Produção

PODER EXECUTIVO MUNICIPAL CAMPO NOVO DO PARECIS - MT
SECRETARIA MUNICIPAL DE INFRAESTRUTURA

PROPRIETÁRIO:

[Assinatura]
 PREFEITURA MUNICIPAL DE CAMPO NOVO DO PARECIS - MT
 CNPJ: 24.772.287/0001-36

RESPONSÁVEL TÉCNICO:

[Assinatura]
 ANTONIO CESAR LIMA VIANA
 ENGENHEIRO CIVIL - CREA MT 200.100.620-9



CAMPO NOVO
DO PARECIS

Endereço da Obra:

QUADRAS 94-C, 94-D E TRECHO DA RUA PARAÍBA

Área do Sítio:

CAMPO NOVO DO PARECIS - MT

Especialidade / Subespecialidade:

DESAFETAÇÃO DE ÁREA PÚBLICA

Escala:

INDICADA

Data:

OUT / 2019

Autor do Proj. / Resp. Técnico:

CESAR

Desenhista:

RITA H B MARRAFÃO

Tipo / Especificação do documento:

FRACIONAMENTO DO TRECHO DA RUA PARAÍBA

Área da Obra:

INDICADA

Classe Geral do Projeto:

PR. EXEC. - CROQUI

Folha:

02 / 04

MEMORIAL DESCRITIVO

O presente memorial descritivo tem por objetivo descrever e detalhar a situação original da Quadra 94-D, com seus respectivos Lotes do Loteamento denominado "Patrimônio de Campo Novo do Parecis", situado nesta cidade e comarca de Campo Novo do Parecis.

SITUAÇÃO DOS LOTES DA QUADRA 94-D LOTEAMENTO DENOMINADO "PATRIMÔNIO DE CAMPO NOVO DO PARECIS"

ÁREA TOTAL DA QUADRA:

A: 13.500,00 m² (treze mil e quinhentos metros quadrados)

IMÓVEL: Lote 94-D1 (noventa e quatro D um), com área total de **8.760,00 m²** (oito mil, setecentos e sessenta mil metros quadrados), do loteamento denominado "**Patrimônio de Campo Novo do Parecis**", situado nesta cidade e comarca de Campo Novo do Parecis-MT, dentro das seguintes divisas, metragens e confrontações, conforme matrícula original nº 5.334:

FRENTE: 60,00 m (sessenta metros) para a Rua Porto Velho;

FUNDOS: 60,00 m (sessenta metros) para Lote 94-D2 da Quadra 94-D;

LADO DIREITO: 146,00 m (cento e quarenta e seis metros) para Avenida Mato Grosso;

LADO ESQUERDO: 146,00 m (cento e quarenta e seis metros) para Rua Paraíba.

IMÓVEL: Lote 94-D2 (noventa e quatro D dois), com área total de **2.640,00 m²** (dois mil, seiscentos e quarenta metros quadrados), do loteamento denominado "**Patrimônio de Campo Novo do Parecis**", situado nesta cidade e comarca de Campo Novo do Parecis-MT, dentro das seguintes divisas, metragens e confrontações, conforme matrícula original nº 5.335:

FRENTE: 44,00 m (quarenta e quatro metros) para a Avenida Mato Grosso;

FUNDOS: 44,00 m (quarenta e quatro metros) para Rua Paraíba;

LADO DIREITO: 60,00 m (sessenta metros) para Lote 94-D3 da Quadra 94-D;

LADO ESQUERDO: 60,00 m (sessenta metros) para Lote 94-D1 da Quadra 94-D.

IMÓVEL: Lote 94-D3 (noventa e quatro D três), com área total de **2.100,00 m²** (dois mil e cem metros quadrados), do loteamento denominado "**Patrimônio de Campo Novo do Parecis**", situado nesta cidade e comarca de Campo Novo do Parecis-MT, dentro das seguintes divisas, metragens e confrontações, conforme matrícula original nº 5.336:



FRENTE: 60,00 m (sessenta metros) para a Avenida Lions Internacional;
FUNDOS: 60,00 m (sessenta metros) para Lote 94-D2 da Quadra 94-D;
LADO DIREITO: 35,00 m (trinta e cinco metros) para Rua Paraíba;
LADO ESQUERDO: 35,00 m (trinta e cinco metros) para Avenida Mato Grosso.

Campo Novo do Parecis-MT, 24 de outubro de 2019.



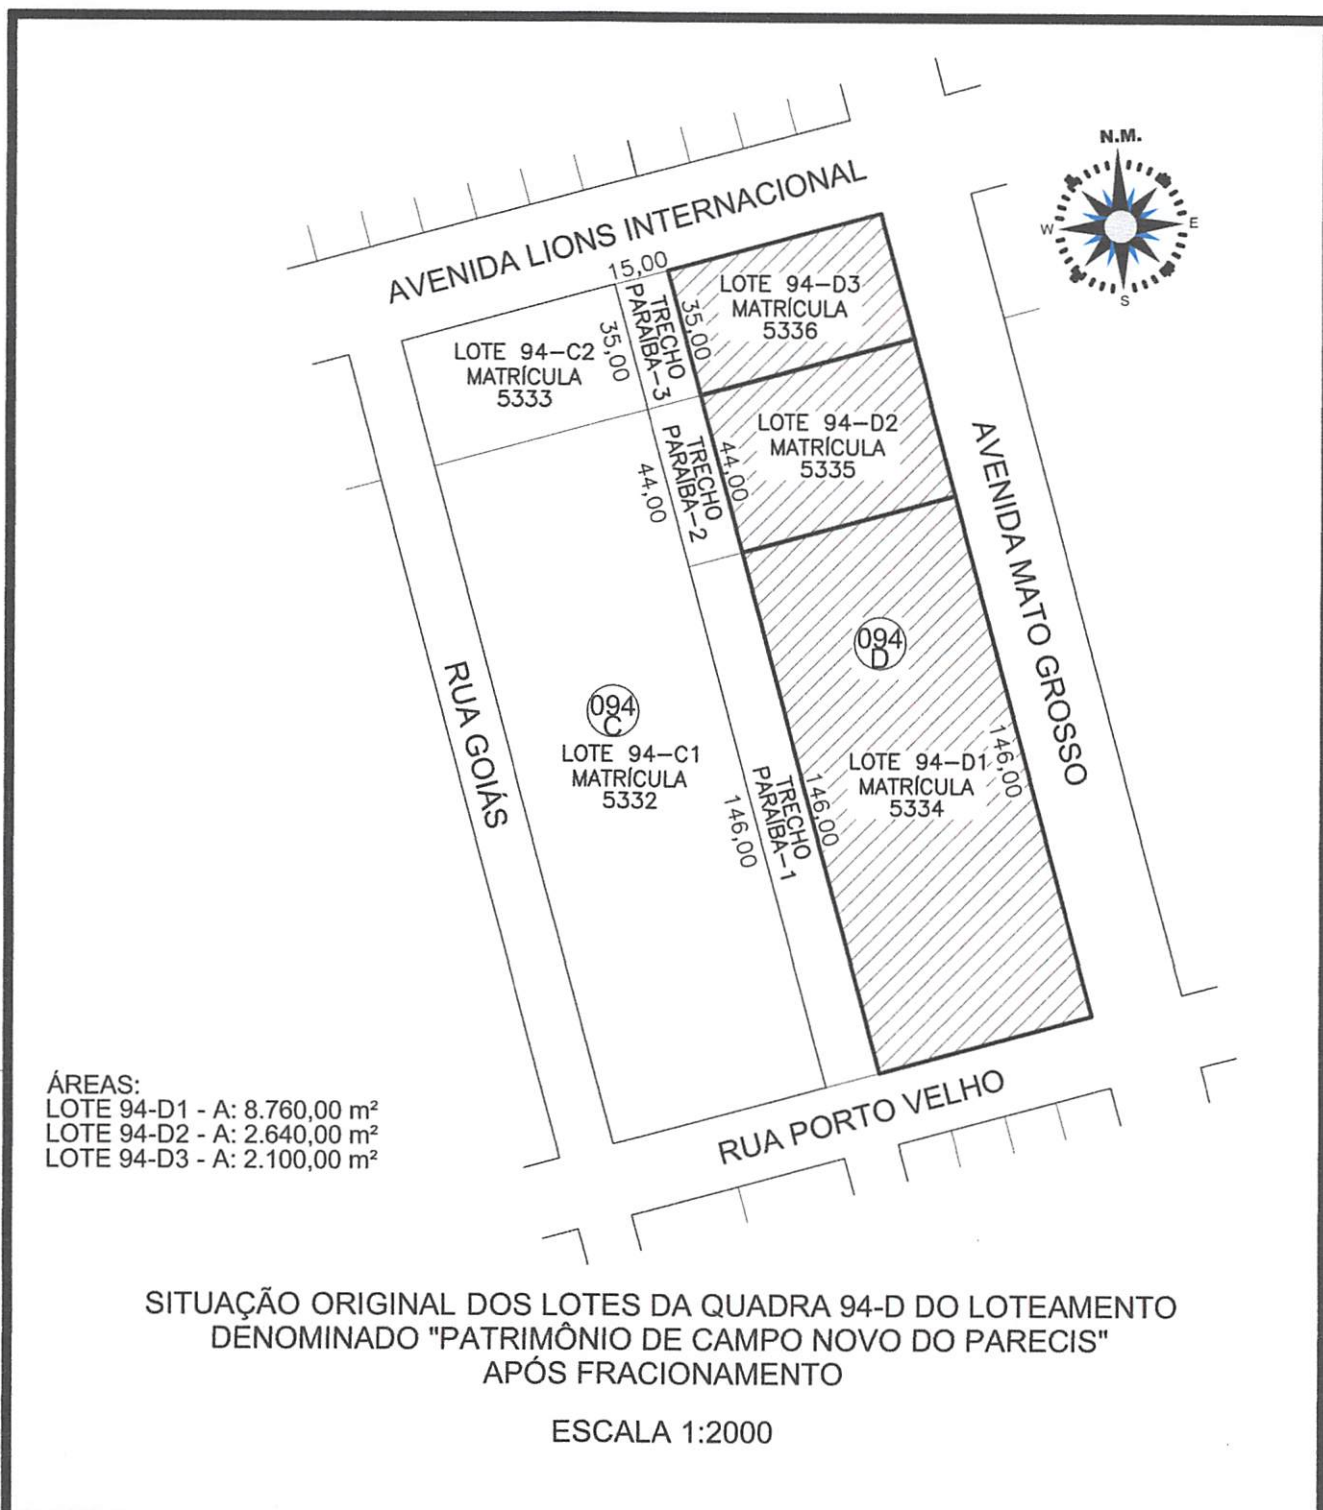
MUNICÍPIO DE CAMPO NOVO DO PARECIS

PROPRIETÁRIO
CNPJ/MF: 24.772.287/0001-36



ANTONIO CESAR LIMA VIANA

ENGENHEIRO CIVIL
CREA 2001006209



 CAMPO NOVO DO PARECÍS PREFEITURA		Celeiro Nacional de Produção	
PODER EXECUTIVO MUNICIPAL CAMPO NOVO DO PARECÍS - MT SECRETARIA MUNICIPAL DE INFRAESTRUTURA			
PROPRIETÁRIO:  PREFEITURA MUNICIPAL DE CAMPO NOVO DO PARECÍS - MT CNPJ: 24.772.287/0001-36		RESPONSÁVEL TÉCNICO:  ANTONIO CESAR LIMA VIANA ENGENHEIRO CIVIL - CREA MT 200.100.620-9	
 CAMPO NOVO DO PARECÍS		Endereço da Obra: QUADRAS 94-C, 94-D E TRECHO DA RUA PARAÍBA	
Escala: INDICADA		Área do Sítio: CAMPO NOVO DO PARECÍS - MT	
Data: OUT / 2019		Especialidade / Subespecialidade: DESAFETAÇÃO DE ÁREA PÚBLICA	
Autor do Proj. / Resp. Técnico: CESAR		Tipo / Especificação do documento: SITUAÇÃO ORIGINAL DOS LOTES DA QUARA 94-D	
Desenhista: RITA H B MARRAFÃO		Área da Obra: INDICADA	Classe Geral do Projeto: PR. EXEC. - CROQUI
		Folha: 03 / 04	

MEMORIAL DESCRITIVO

O presente memorial descritivo tem por objetivo descrever e detalhar a unificação dos Trechos criados da Rua Paraíba com os Lotes da Quadra 94-D do Loteamento denominado "Patrimônio de Campo Novo do Parecis", situado nesta cidade e comarca de Campo Novo do Parecis.

SITUAÇÃO DA QUADRA 94-D DO LOTEAMENTO DENOMINADO "PATRIMÔNIO DE CAMPO NOVO DO PARECIS" APÓS A UNIFICAÇÃO

ÁREA TOTAL DA QUADRA 94-D: A: 16.875,000 m² (dezesesseis mil, oitocentos e setenta e cinco metros quadrados)

IMÓVEL: Lote 94-D1 (noventa e quatro D um), com área total de **10.950,00 m²** (dez mil, novecentos e cinquenta metros quadrados), do loteamento denominado "**Patrimônio de Campo Novo do Parecis**", situado nesta cidade e comarca de Campo Novo do Parecis-MT, dentro das seguintes divisas, metragens e confrontações:

FRENTE: 75,00 m (setenta e cinco metros) para a Rua Porto Velho;

FUNDOS: 75,00 m (setenta e cinco metros) para Lote 94-D2 da Quadra 94-D;

LADO DIREITO: 146,00 m (cento e quarenta e seis metros) para Avenida Mato Grosso;

LADO ESQUERDO: 146,00 m (cento e quarenta e seis metros) para Lote 94-C1 da Quadra 94-C.

IMÓVEL: Lote 94-D2 (noventa e quatro D dois), com área total de **3.300,00 m²** (três mil e trezentos metros quadrados), do loteamento denominado "**Patrimônio de Campo Novo do Parecis**", situado nesta cidade e comarca de Campo Novo do Parecis-MT, dentro das seguintes divisas, metragens e confrontações:

FRENTE: 44,00 m (quarenta e quatro metros) para a Avenida Mato Grosso;

FUNDOS: 44,00 m (quarenta e quatro metros) para Lote 94-C1 da Quadra 94-C;

LADO DIREITO: 75,00 m (setenta e cinco metros) para Lote 94-D3 da Quadra 94-D;

LADO ESQUERDO: 75,00 m (setenta e cinco metros) para Lote 94-D1 da Quadra 94-D.

IMÓVEL: Lote 94-D3 (noventa e quatro D três), com área total de **2.625,00 m²** (dois mil, seiscentos e vinte e cinco metros quadrados), do loteamento denominado "**Patrimônio de Campo Novo do Parecis**", situado nesta cidade e comarca de Campo Novo do Parecis-MT, dentro das seguintes divisas, metragens e confrontações:

FRENTE: 75,00 m (setenta metros) para a Avenida Lions Internacional;
FUNDOS: 75,00 m (setenta e cinco metros) para Lote 94-D2 da Quadra 94-D;
LADO DIREITO: 35,00 m (trinta e cinco metros) para Lote 94-C2 da Quadra 94-C;
LADO ESQUERDO: 35,00 m (trinta e cinco metros) para Avenida Mato Grosso.

Campo Novo do Parecis-MT, 24 de outubro de 2019.



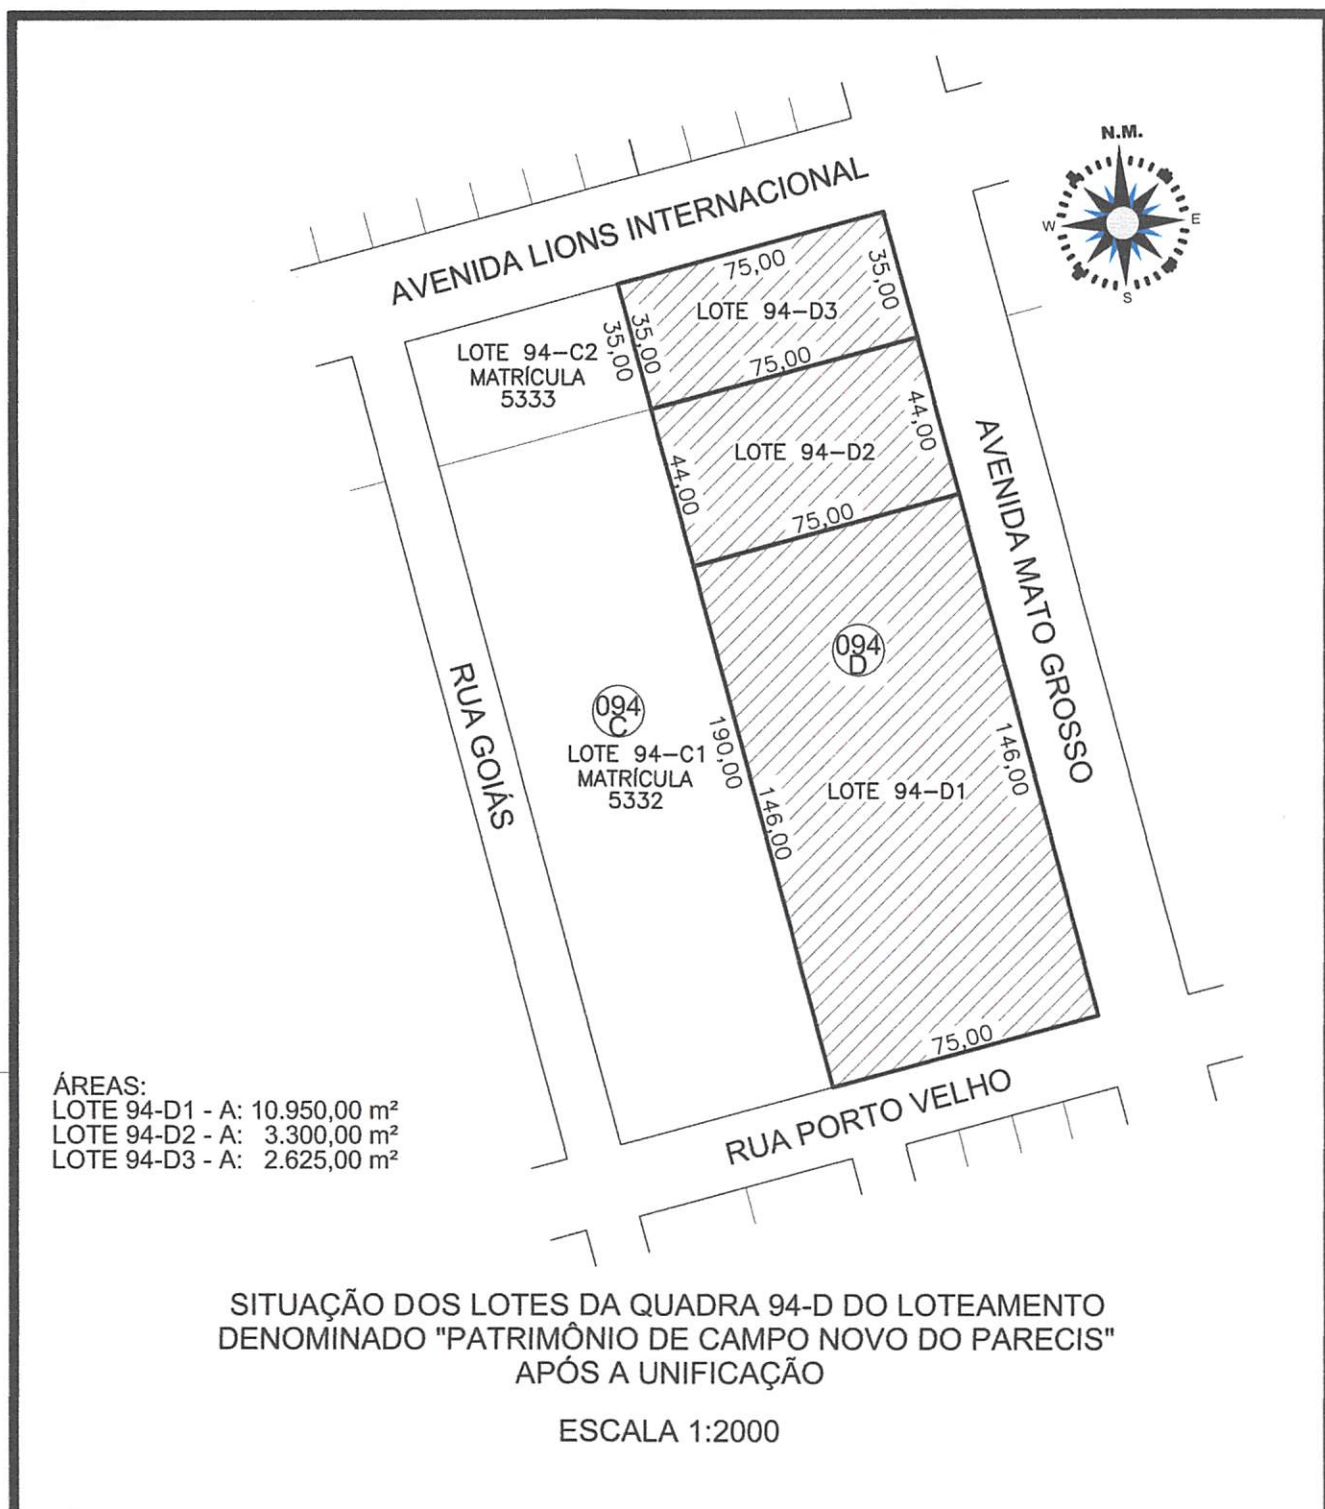
MUNICÍPIO DE CAMPO NOVO DO PARECIS

PROPRIETÁRIO
CNPJ/MF: 24.772.287/0001-36



ANTONIO CESAR LIMA VIANA

ENGENHEIRO CIVIL
CREA 2001006209



CAMPO NOVO DO PARECIS
PREFEITURA

Celeiro Nacional de Produção

PODER EXECUTIVO MUNICIPAL CAMPO NOVO DO PARECIS - MT
SECRETARIA MUNICIPAL DE INFRAESTRUTURA

PROPRIETÁRIO:

PREFEITURA MUNICIPAL DE CAMPO NOVO DO PARECIS - MT
CNPJ: 24.772.287/0001-36

RESPONSÁVEL TÉCNICO:

ANTONIO CÉSAR LIMA VIANA
ENGENHEIRO CIVIL - CREA MT 200.100.620-9



CAMPO NOVO DO PARECIS

Endereço da Obra:

QUADRAS 94-C, 94-D E TRECHO DA RUA PARAÍBA

Área do Sítio:

CAMPO NOVO DO PARECIS - MT

Especialidade / Subespecialidade:

DESAFETAÇÃO DE ÁREA PÚBLICA

Escala:

INDICADA

Data:

OUT / 2019

Autor do Proj. / Resp. Técnico:

CESAR

Desenhista:

RITA H B MARRAFÃO

Tipo / Especificação do documento:

UNIFICAÇÃO DOS TRECHOS DA RUA PARAÍBA E DOS LOTES DA QUADRA 94-D

Área da Obra:

INDICADA

Classe Geral do Projeto:

PR. EXEC. - CROQUI

Folha:

04 / 04

Estado de Mato Grosso
Comarca de Campo Novo do Parecis
REGISTRO DE IMÓVEIS - TÍTULOS E DOCUMENTOS

José de Arimatéia Barbosa
Oficial / Registrador



CERTIDÃO

José de Arimatéia Barbosa, Oficial do Cartório de Registro de Imóveis, desta Comarca de Campo Novo do Parecis, Estado de Mato Grosso, na forma da lei etc.,

CERTIFICO, a pedido de pessoa interessada e para que produza seus legais e jurídicos efeitos, que revendo neste Cartório de 1º Ofício - Registro de Imóveis o Livro 2-RG, dele verificou existir a **matricula nº 4.842**, efetivada em 27/06/2008, cujo teor é constituído(s) de 1 ficha(s), extraída(s) por meio reprográfico - (art. 19 § 1º, da 6.015/73 e art. 41 da lei 8.935/94), que fica(m) fazendo parte integrante desta e está(ão) conforme o(s) original(is) aqui arquivado(s).

Era o que continha a respectiva matrícula, registros e averbações; servindo está como **CERTIDÃO DE INTEIRO TEOR**, positiva de bens; tendo sua situação com referência a alienações, constrições de ônus e de ações reais ou pessoais reipersecutórias, integralmente nela noticiadas. Dado e passado nesta cidade em **05 de agosto de 2009**. (Isento de emolumentos, nos termos da Lei Estadual nº. 8.485/2006)

O referido é verdade, dou fé.



Fernanda Nery V. Caetano
Fernanda Nery V. Caetano
Esc. Autorizada

José de Arimatéia Barbosa
Oficial

- Validade: 30 (trinta) dias.

Rua Roberto Carlos Brólio nº 432 - CEP 78.360-000 - Campo Novo do Parecis - MT
Fone: (065) 3382-4316 / 4317 - e-mail: crb.cnp@gmail.com



CARTÓRIO RUI BARBOSA - 1º OFÍCIO
Registro de Imóveis, Títulos e Documentos
Bel. José de Arimatéia Barbosa
Oficial Registrador

Livro 2 Registro Geral

Matrícula n.º 4.842

Data: 27 de junho de 2008

Ficha n.º 1

IMÓVEL: Quadra 94 C (noventa e quatro C), com área total de 13.500,00 m² (treze mil e quinhentos metros quadrados), do loteamento denominado "Patrimônio de Campo Novo do Parecis", situado nesta cidade e comarca de Campo Novo do Parecis-MT, dentro das seguintes divisas, metragens e confrontações: "Frente: 60,00m (sessenta metros) para a Rua Porto Velho; Fundos: 60,00m (sessenta metros) para a Av. Lions Internacional; Lado Direito: 225,00m (duzentos e vinte e cinco metros) para a Rua Paraíba; Lado Esquerdo: 225,00m (duzentos e vinte e cinco metros) para a Rua Goiás".

PROPRIETÁRIO: Município de Campo Novo do Parecis, CNPJ/MF 24.772.287/0001-36, com sede à Av. Mato Grosso, 50, centro, nesta cidade.

REGISTRO ANTERIOR: AV.2/M-4.836, Liv. 2 - RG, deste RI. Dou fé. O oficial.

AV.1-4.842 - Protoc. 10481 - Liv. 1-F - 27/ junho /2008: **ABERTURA DE MATRICULA.** A requerimento do proprietário, procede-se a esta averbação para constar que a presente matricula foi aberta em virtude do fracionamento do imóvel constante da matricula nº 4.836. (Isento de emolumentos, nos termos da Lei Estadual nº 8.485/2006). Dou fé. O oficial.



Cartório Rui Barbosa

1º Ofício - Registro de Imóveis - Títulos e Documentos - Comarca de Campo Novo do Parecis - MT
José de Arimatéia Barbosa - Oficial Registrador - Ariane Silva Barbosa - Oficial Substituto

CERTIDÃO

Certifica que a presente certidão foi extraída na forma reprográfica, nos termos do § 1º do Art. 19, da lei 199785.015/73, estando de conformidade com o original.

Campo Novo do Parecis-MT, 05 agosto de 2008.

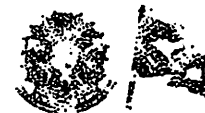
Fernanda Nery V. Caeror
Esc. Autorizada

José de Arimatéia Barbosa - Oficial

Rua Roberto Carlos Rolão, 432NE, Bairro N. S. Aparecida - Campo Novo do Parecis - MT - 78360-000 - Fone: (65) 3382-4316



Estado de Mato Grosso
Comarca de Campo Novo do Parecis
REGISTRO DE IMÓVEIS - TÍTULOS E DOCUMENTOS
José de Arimatéia Barbosa
Oficial / Registrador



CERTIDÃO

José de Arimatéia Barbosa, Oficial do Cartório de Registro de Imóveis, desta Comarca de Campo Novo do Parecis, Estado de Mato Grosso, na forma da lei etc.,

CERTIFICO, a pedido de pessoa interessada e para que produza seus legais e jurídicos efeitos, que revendo neste Cartório de 1º Ofício - Registro de Imóveis o Livro 2-RG, dele verificou existir a **matrícula nº 4.841**, efetivada em 27/06/2008, cujo teor é constituído(s) de 1 ficha(s), extraída(s) por meio reprográfico - (art. 19 § 1º, da 6.015/73 e art. 41 da lei 8.935/94), que fica(m) fazendo parte integrante desta e está(ão) conforme o(s) original(is) aqui arquivado(s).

Era o que continha a respectiva matrícula, registros e averbações; servindo está como **CERTIDÃO DE INTEIRO TEOR, positiva de bens**; tendo sua situação com referência a alienações, constrições de ônus e de ações reais ou pessoais reipersecutórias, integralmente nela noticiadas. Dado e passado nesta cidade em 05 de agosto de 2009. (Isento de emolumentos, nos termos da Lei Estadual nº. 8.485/2006)

O referido é verdade, dou fé.




Fernanda Nery V. Caetano
Esc. Autorizada

José de Arimatéia Barbosa
Oficial

- Validade: 30 (trinta) dias.



CARTÓRIO RUI BARBOSA - 1º OFÍCIO

Registro de Imóveis, Títulos e Documentos

Bel. José de Arimatéia Barbosa
Oficial Registrador

Livro 2
Registro Geral

Matrícula n.º 4.841

Data: 27 de junho de 2008

Ficha n.º 1

IMÓVEL: Quadra 94 B (noventa e quatro B), com área total de 13.500,00 m² (treze mil e quinhentos metros quadrados), do loteamento denominado "Patrimônio de Campo Novo do Parecis", situado nesta cidade e comarca de Campo Novo do Parecis-MT, dentro das seguintes divisas, metragens e confrontações: "Frente: 60,00m (sessenta metros) para a Rua Porto Velho; Fundos: 60,00m (sessenta metros) para a Av. Lions Internacional; Lado Direito: 225,00m (duzentos e vinte e cinco metros) para a Rua Goiás; Lado Esquerdo: 225,00m (duzentos e vinte e cinco metros) para a Rua Bahia".

PROPRIETÁRIO: Município de Campo Novo do Parecis, CNPJ/MF 24.772.287/0001-36, com sede à Av. Mato Grosso, 50, centro, nesta cidade.

REGISTRO ANTERIOR: AV.2/M-4.836, Liv. 2 - RG, deste RI. Dou fé. O oficial.

AV.1-4.841 - Protoc. 10481 - Liv. 1-F - 27/ junho /2008: **ABERTURA DE MATRICULA.** A requerimento do proprietário, procede-se a esta averbação para constar que a presente matrícula foi aberta em virtude do fracionamento do imóvel constante da matrícula nº 4.836. (Isento de emolumentos, nos termos da Lei Estadual nº 8.485/2006). Dou fé. O oficial.



Cartório Rui Barbosa

1º Ofício - Registro de Imóveis - Títulos e Documentos - Comarca de Campo Novo do Parecis - MT
José de Arimatéia Barbosa - Oficial Registrador - Ariane Silva Barbosa - Oficial Substituto

CERTIDÃO

Certifica que a presente certidão foi extraída na forma reprográfica, nos termos do § 1º do Art. 19, da lei 199786.015/73, estando de conformidade com o original.

Campo Novo do Parecis-MT, 05 agosto de 2009.

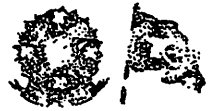
Fernanda Nery V. Caetano
Esc. Autorizada

José de Arimatéia Barbosa - Oficial

Rua Roberto Carlos Broilo, 432NE, Bairro N. S. Aparecida - Campo Novo do Parecis - MT - 78360-000 - Fone: (65) 3382-4316



Estado de Mato Grosso
Comarca de Campo Novo do Parecis
REGISTRO DE IMÓVEIS - TÍTULOS E DOCUMENTOS
José de Arimatéia Barbosa
Oficial / Registrador



CERTIDÃO

José de Arimatéia Barbosa, Oficial do Cartório de Registro de Imóveis, desta Comarca de Campo Novo do Parecis, Estado de Mato Grosso, na forma da lei etc.,

CERTIFICO, a pedido de pessoa interessada e para que produza seus legais e jurídicos efeitos, que revendo neste Cartório de 1º Ofício - Registro de Imóveis o Livro 2-RG, dele verificou existir a **matricula nº 4.840**, efetivada em **27/06/2008**, cujo teor é constituído(s) de 1 ficha(s), extraída(s) por meio reprográfico - (art. 19 § 1º, da 6.015/73 e art. 41 da lei 8.935/94), que fica(m) fazendo parte integrante desta e está(ão) conforme o(s) original(is) aqui arquivado(s).

Era o que continha a respectiva matrícula, registros e averbações; servindo está como **CERTIDÃO DE INTEIRO TEOR, positiva de bens**; tendo sua situação com referência a alienações, constrições de ônus e de ações reais ou pessoais reipersecutórias, integralmente nela noticiadas. Dado e passado nesta cidade em **05 de agosto de 2009**. (Isento de emolumentos, nos termos da Lei Estadual nº. 8.485/2006)

O referido é verdade, dou fé.




Fernanda Nery V. Caetano
Esc. Autorizada

José de Arimatéia Barbosa
Oficial

Validade: 30 (trinta) dias.

Rua Roberto Carlos Brólio nº 432 - CEP 78.360-000 - Campo Novo do Parecis - MT
Fone: (065) 3382-4316 / 4317 - e-mail: crb.cnp@gmail.com



CARTÓRIO RUI BARBOSA - 1º OFÍCIO

Registro de Imóveis, Títulos e Documentos

Bel. José de Arimatéia Barbosa
Oficial Registrador

Livro 2
Registro Geral

Matrícula n.º 4.840

Data: 27 de junho de 2008

Ficha n.º 1

IMÓVEL: Quadra 94 A (noventa e quatro A), com área total de 18.000,00 m² (dezoito mil metros quadrados), do loteamento denominado "Patrimônio de Campo Novo do Parecis", situado nesta cidade e comarca de Campo Novo do Parecis-MT, dentro das seguintes divisas, metragens e confrontações: "Frente: 80,00m (oitenta metros) para a Rua Porto Velho; Fundos: 80,00m (oitenta metros) para a Av. Lions Internacional; Lado Direito: 225,00m (duzentos e vinte e cinco metros) para a Rua Bahia; Lado Esquerdo: 225,00m (duzentos e vinte e cinco metros) para a Avenida Brasil".

PROPRIETÁRIO: Município de Campo Novo do Parecis, CNPJ/MF 24.772.287/0001-36, com sede à Av. Mato Grosso, 50, centro, nesta cidade.

REGISTRO ANTERIOR: AV.2/M-4.836, Liv. 2 - RG, deste RI. Dou fé. O oficial.

V.1-4.840 - Protoc. 10481 - Liv. 1-F - 27/ junho /2008: ABERTURA DE MATRÍCULA. A requerimento do proprietário, procede-se a esta averbação para constar que a presente matrícula foi aberta em virtude do fracionamento do imóvel constante da matrícula nº 4.836. (Isento de emolumentos, nos termos da Lei Estadual nº 8.485/2006). Dou fé. O oficial.



Cartório Rui Barbosa

1º Ofício - Registro de Imóveis - Títulos e Documentos - Comarca de Campo Novo do Parecis - MT
José de Arimatéia Barbosa - Oficial Registrador - Ariane Silva Barbosa - Oficial Substituto

CERTIDÃO

Certifica que a presente certidão foi extraída na forma reprográfica, nos termos do § 1º do Art. 19, da lei 199766.015/73, estando de conformidade com o original.

Campo Novo do Parecis-MT, 05 agosto de 2009.

Barbosa
Fernanda Nery Cabron

Esc. Autodada
José de Arimatéia Barbosa - Oficial

Rua Roberto Carlos Grão, 432NE, Bairro N. S. Aparecida - Campo Novo do Parecis - MT - 78360-000 - Fone: (65) 3382-4316



Bel. José de Arimatéia Barbosa
Oficial Registrador

Estado de Mato Grosso
Comarca de Campo Novo do Parecis
REGISTRO DE IMÓVEIS - TÍTULOS E DOCUMENTOS
José de Arimatéia Barbosa
Oficial / Registrador



CERTIDÃO

José de Arimatéia Barbosa, Oficial do Cartório de Registro de Imóveis, desta Comarca de Campo Novo do Parecis, Estado de Mato Grosso, na forma da lei etc.,

CERTIFICO, a pedido de pessoa interessada e para que produza seus legais e jurídicos efeitos, que revendo neste Cartório de 1º Ofício - Registro de Imóveis o Livro 2-RG, dele verificou existir a **matricula nº 4.843**, efetivada em **27/06/2008**, cujo teor é constituído(s) de 1 ficha(s), extraída(s) por meio reprográfico - (art. 19 § 1º, da 6.015/73 e art. 41 da lei 8.935/94), que fica(m) fazendo parte integrante desta e está(ão) conforme o(s) original(is) aqui arquivado(s).

Era o que continha a respectiva matrícula, registros e averbações; servindo está como **CERTIDÃO DE INTEIRO TEOR, positiva de bens**; tendo sua situação com referência a alienações, constrições de ônus e de ações reais ou pessoais reipersecutórias, integralmente nela noticiadas. Dado e passado nesta cidade em **05 de agosto de 2009**. (Isento de emolumentos, nos termos da Lei Estadual nº. 8.485/2006)

O referido é verdade, dou fê.



Barbosa
Fernanda Nery V. Caer
Esc. Autorizada

José de Arimatéia Barbosa
Oficial

- Validade: 30 (trinta) dias.

Rua Roberto Carlos Brólio nº 432 - CEP 78.360-000 - Campo Novo do Parecis - MT
Fone: (065) 3382-4316 / 4317 - e-mail: crb.cnp@gmail.com



CARTÓRIO RUI BARBOSA - 1º OFÍCIO

Registro de Imóveis, Títulos e Documentos

Bel. José de Arimatéia Barbosa
Oficial Registrador

Livro 2
Registro Geral

Matrícula n.º 4.843

Data: 27 de junho de 2008

Ficha n.º 1

IMÓVEL: Quadra 94 D (noventa e quatro D), com área total de 13.500,00 m² (treze mil e quinhentos metros quadrados), do loteamento denominado "Patrimônio de Campo Novo do Parecis", situado nesta cidade e comarca de Campo Novo do Parecis-MT, dentro das seguintes divisas, metragens e confrontações: "Frente: 60,00m (sessenta metros) para a Rua Porto Velho; Fundos: 60,00m (sessenta metros) para a Av. Lions Internacional; Lado Direito: 225,00m (duzentos e vinte e cinco metros) para a Avenida Mato Grosso; Lado Esquerdo: 225,00m (duzentos e vinte e cinco metros) para a Rua Paraíba".

PROPRIETÁRIO: Município de Campo Novo do Parecis, CNPJ/MF 24.772.287/0001-36, com sede à Av. Mato Grosso, 50, centro, nesta cidade.

REGISTRO ANTERIOR: AV.2/M-4.836, Liv. 2 - RG, deste RI. Dou fé. O oficial.

AV.1-4.843 - Protoc. 10481 - Liv. 1-F - 27/ junho /2008: **ABERTURA DE MATRICULA.** A requerimento do proprietário, procede-se a esta averbação para constar que a presente matricula foi aberta em virtude do fracionamento do imóvel constante da matrícula nº 4.836. (Isento de emolumentos, nos termos da Lei Estadual nº 8.485/2006). Dou fé. O oficial.



Cartório Rui Barbosa

1º Ofício - Registro de Imóveis - Títulos e Documentos - Comarca de Campo Novo do Parecis - MT
José de Arimatéia Barbosa - Oficial Registrador - Ariane Silva Barbosa - Oficial Substituto

CERTIDÃO

Certifica que a presente certidão foi extraída na forma reprográfica, nos termos do § 1º do Art. 19, da lei 199786.015/73, estando de conformidade com o original.

Campo Novo do Parecis-MT, 05 agosto de 2008

Fernanda Nery V. Caeron
Esc. Autorizada

José de Arimatéia Barbosa - Oficial

Rua Roberto Carlos Brólio, 432NE, Bairro N. S. Aparecida - Campo Novo do Parecis - MT - 78360-000 - Fone: (65) 3382-4316





Anotação de Responsabilidade Técnica - ART
Lei nº 6.496, de 7 de Dezembro de 1977

CREA-MT

Obras e Serviço

Página: 1 / 1

ART de PRESTAÇÃO DE SERVIÇO

3268391

Motivo: NORMAL

Conselho Regional de Engenharia e Agronomia do MT

ART Individual/Principal

1. Responsável Técnico

ANTONIO CESAR LIMA VIANA

Título Profissional: * Engenheiro de Operação - Construção Civil

RNP: 2001006209

Registro: RJ00048392

Empresa: NENHUMA EMPRESA

Registro: 0

2. Dados do Contrato

Contratante: PREFEITURA MUNICIPAL DE CAMPO NOVO DO PARECIS

CPF/CNPJ: 24.772.287-36

Endereço: AVENIDA MATO GROSSO, NE

Nº 66

Cidade: CAMPO NOVO DO PARECIS

Bairro: CENTRO

UF: MT

CEP: 78360000

Tipo de Contratante: PESSOA JURÍDICA DE DIREITO PÚBLICO

Valor: 0,01

Honorários: 0,00

3. Dados da Obra/Serviço

Proprietário: PREFEITURA MUNICIPAL DE CAMPO NOVO DO PARECIS

CPF/CNPJ: 24.772.287-36

Endereço: RUA PORTO VELHO COM AV. LIONS INTERNACIONAL, NE

Nº

Cidade: CAMPO NOVO DO PARECIS

Bairro: CENTRO

UF: MT

CEP: 78360000

Data de Início: 08/10/2019 Previsão de término: 10/12/2019

Número do Contrato:

Custo da Obra: 0,00

Dimensão: 0,00

Data do Contrato: / /

4. Atividade Técnica

1 Projeto

Parcelamento do Solo - Desmembramento

3.375,00

M3/H

5. Observações

Para inclusão da ART no Acervo Técnico, é necessário que seja entregue no CREA-MT uma via original assinada da mesma.

6. Declarações

Acessibilidade: Declaro a aplicabilidade das regras de acessibilidade previstas nas normas técnicas da ABNT, na legislação específica e no Decreto nº 5.296, de 2 de dezembro de 2004, às atividades profissionais acima relacionadas.

7. Entidade de classe

ASSOCIACAO BRASILEIRA DE ENGENHEIROS CIVIS DE MATO GROSSO - ABENC-MT

8. Assinaturas

Declaro serem verdadeiras as informações acima

C.N.P. 16 OUTUBRO 2019

Local

de

Data

de

ANTONIO CESAR LIMA VIANA - CPF: 34866019700

X

PREFEITURA MUNICIPAL DE CAMPO NOVO DO PARECIS - CPF/CNPJ: 24.772.287

9. Informações

- A ART é válida somente quando quitada, mediante apresentação do comprovante do pagamento ou conferência no site do CREA.

- A autenticidade deste documento pode ser verificada no site www.crea-mt.org.br

- A guarda da via assinada da ART será de responsabilidade do profissional e do contratante com o objetivo de documentar o vínculo contratual.

www.crea-mt.org.br atendimento@crea-mt.org.br

tel: (65) 3315-3000 fax: (65) 3315-3000



CREA-MT
CONSELHO REGIONAL DE ENGENHARIA E AGRONOMIA DO ESTADO DE MATO GROSSO

Valor ART R\$ 85,96

Paga em 15/10/2019

Valor pago: R\$85,96

Nosso Número: 14/181000003268391-1



ART emitida pela Internet. Para confirmar a veracidade das informações nela constantes, entre no site www.crea-mt.org.br - Profissional - ou - pelo APP do CREA-MT, disponível na Play Store.