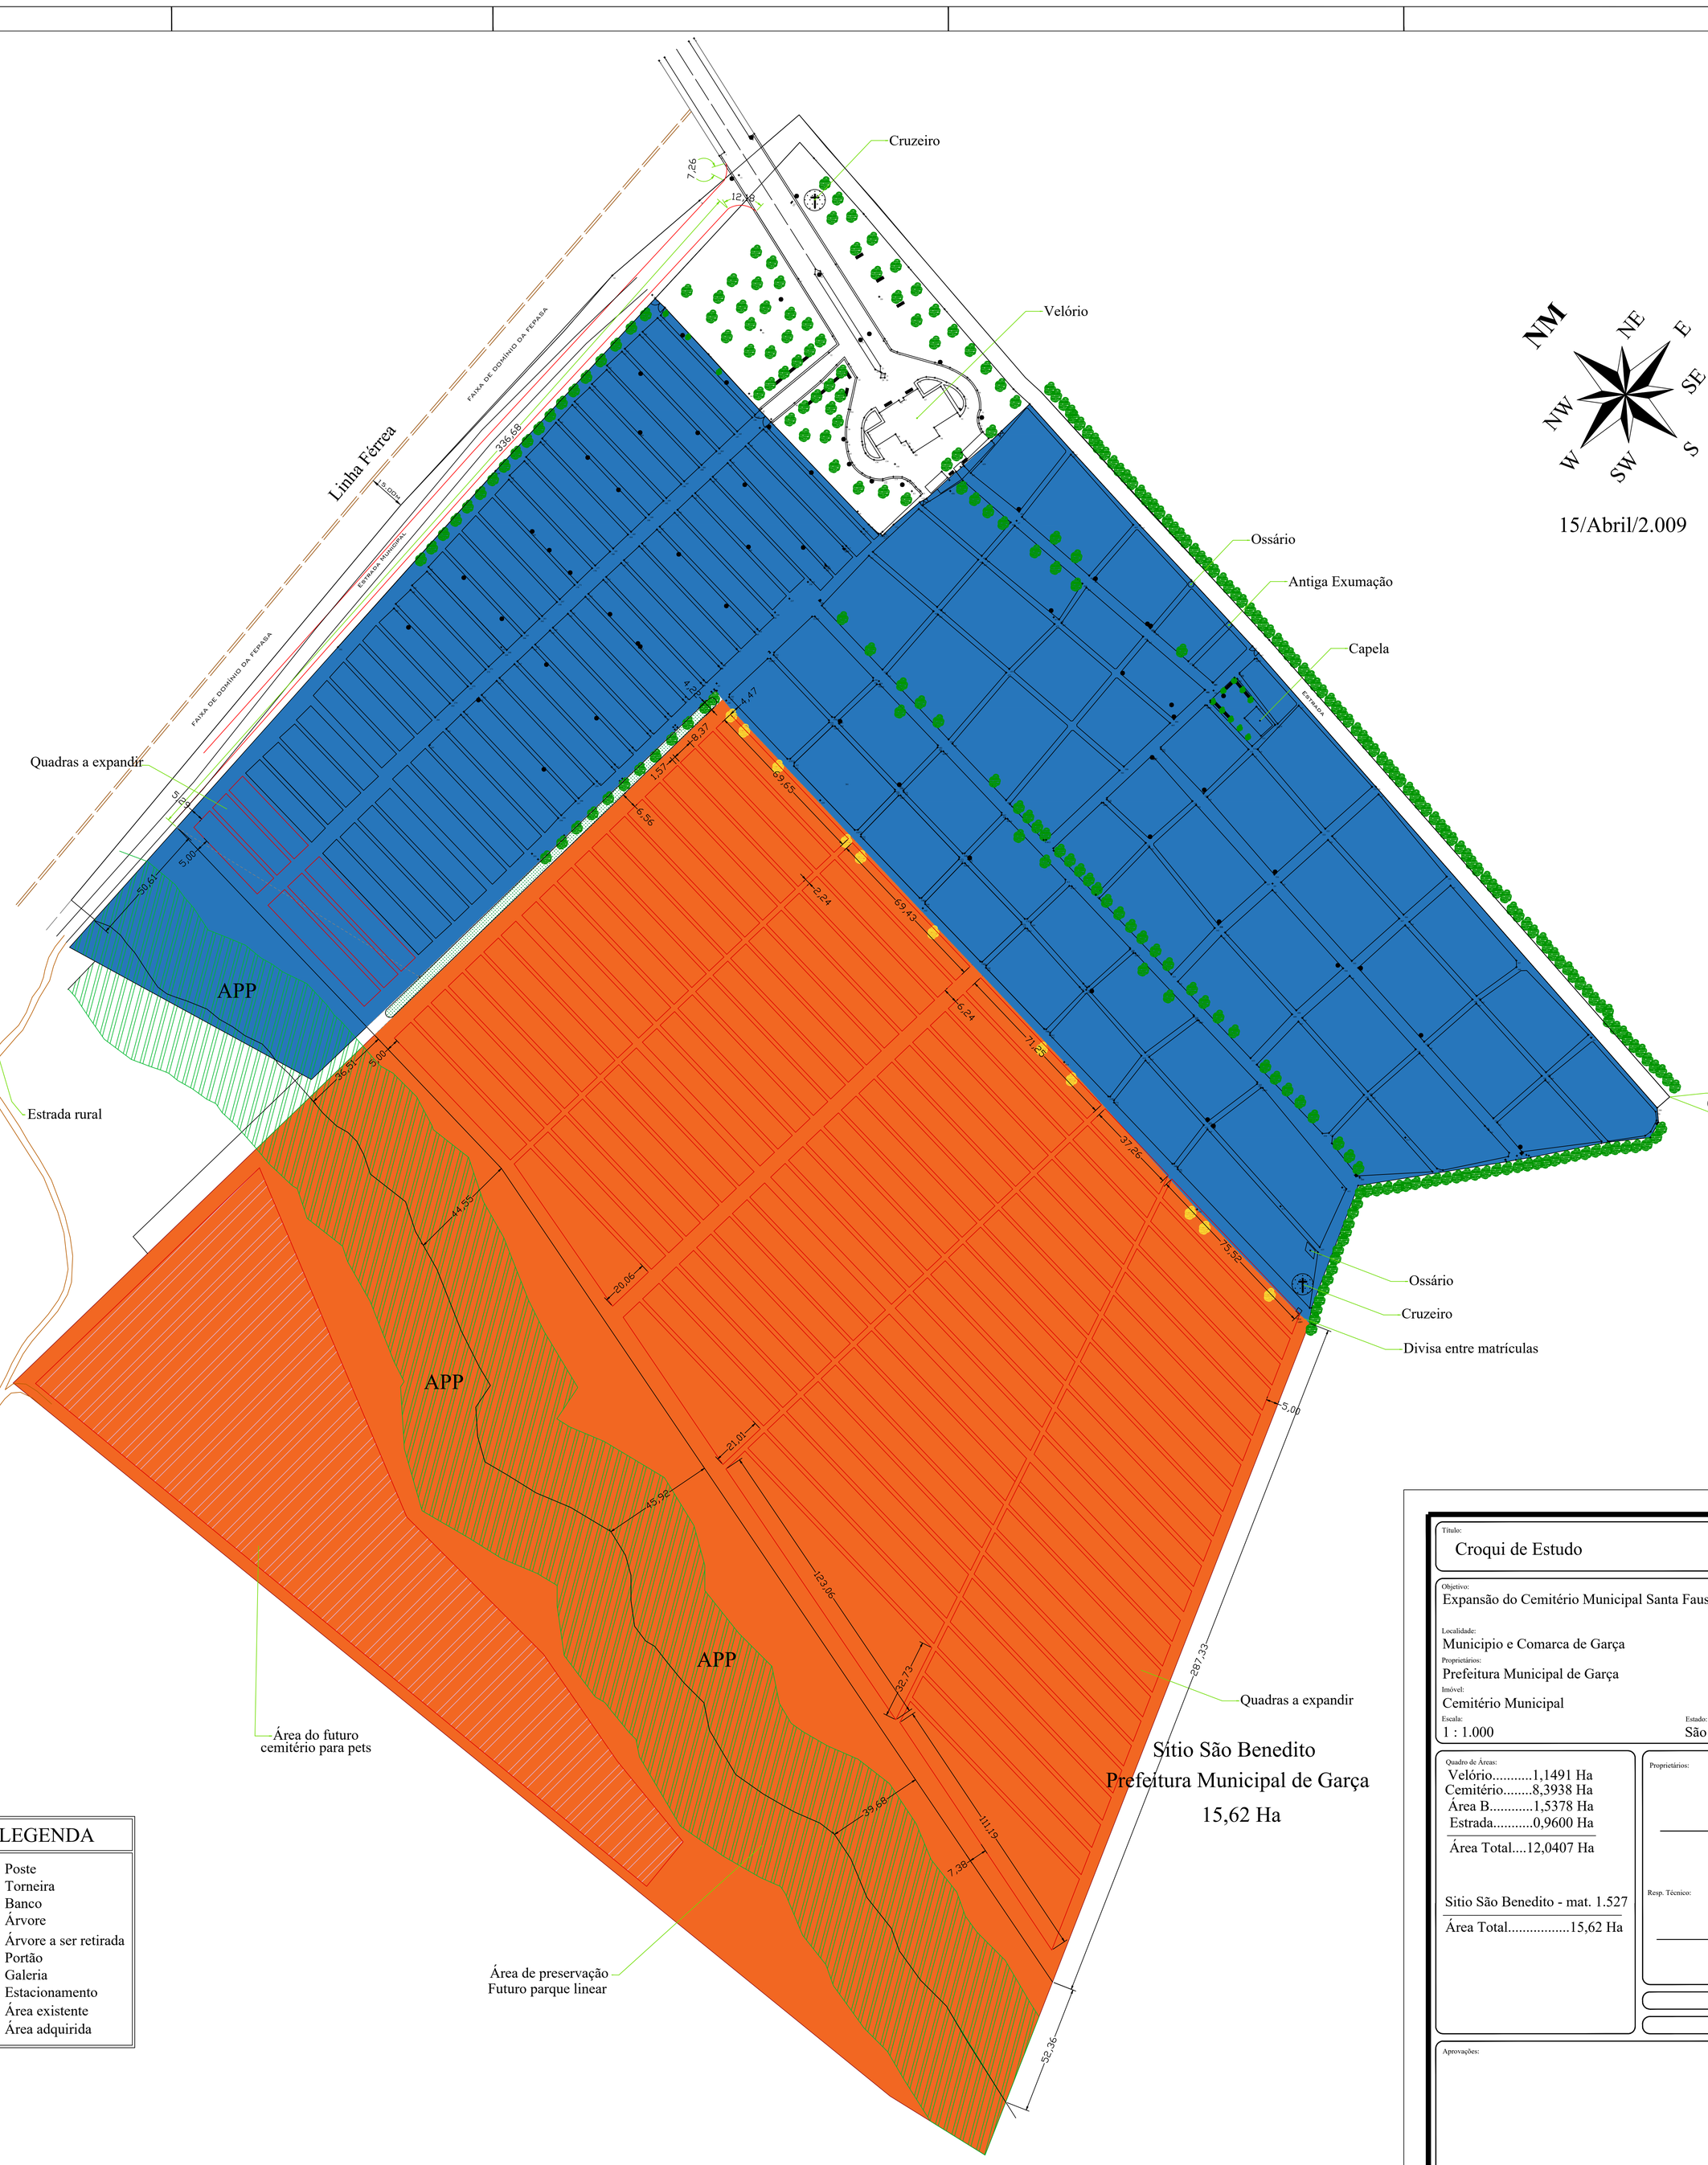


LEGENDA

- Poste
- Torneira
- Banco
- Árvore
- Árvore a ser retirada
- Portão
- Galeria
- Estacionamento
- Área existente
- Área adquirida

Título: Croqui de Estudo

Folha: 01

Objetivo: Expansão do Cemitério Municipal Santa Faustina

Localidade: Municipio e Comarca de Garça

Proprietários: Prefeitura Municipal de Garça

Imóvel: Cemitério Municipal

Escala: 1 : 1.000

Estado: São Paulo

Quadro de Áreas:

Velório.....1,1491 Ha
Cemitério.....8,3938 Ha
Área B.....1,5378 Ha
Estrada.....0,9600 Ha

Área Total....12,0407 Ha

Sitio São Benedito - mat. 1.527

Área Total.....15,62 Ha

Proprietários:

Resp. Técnico:

Aprovações: