


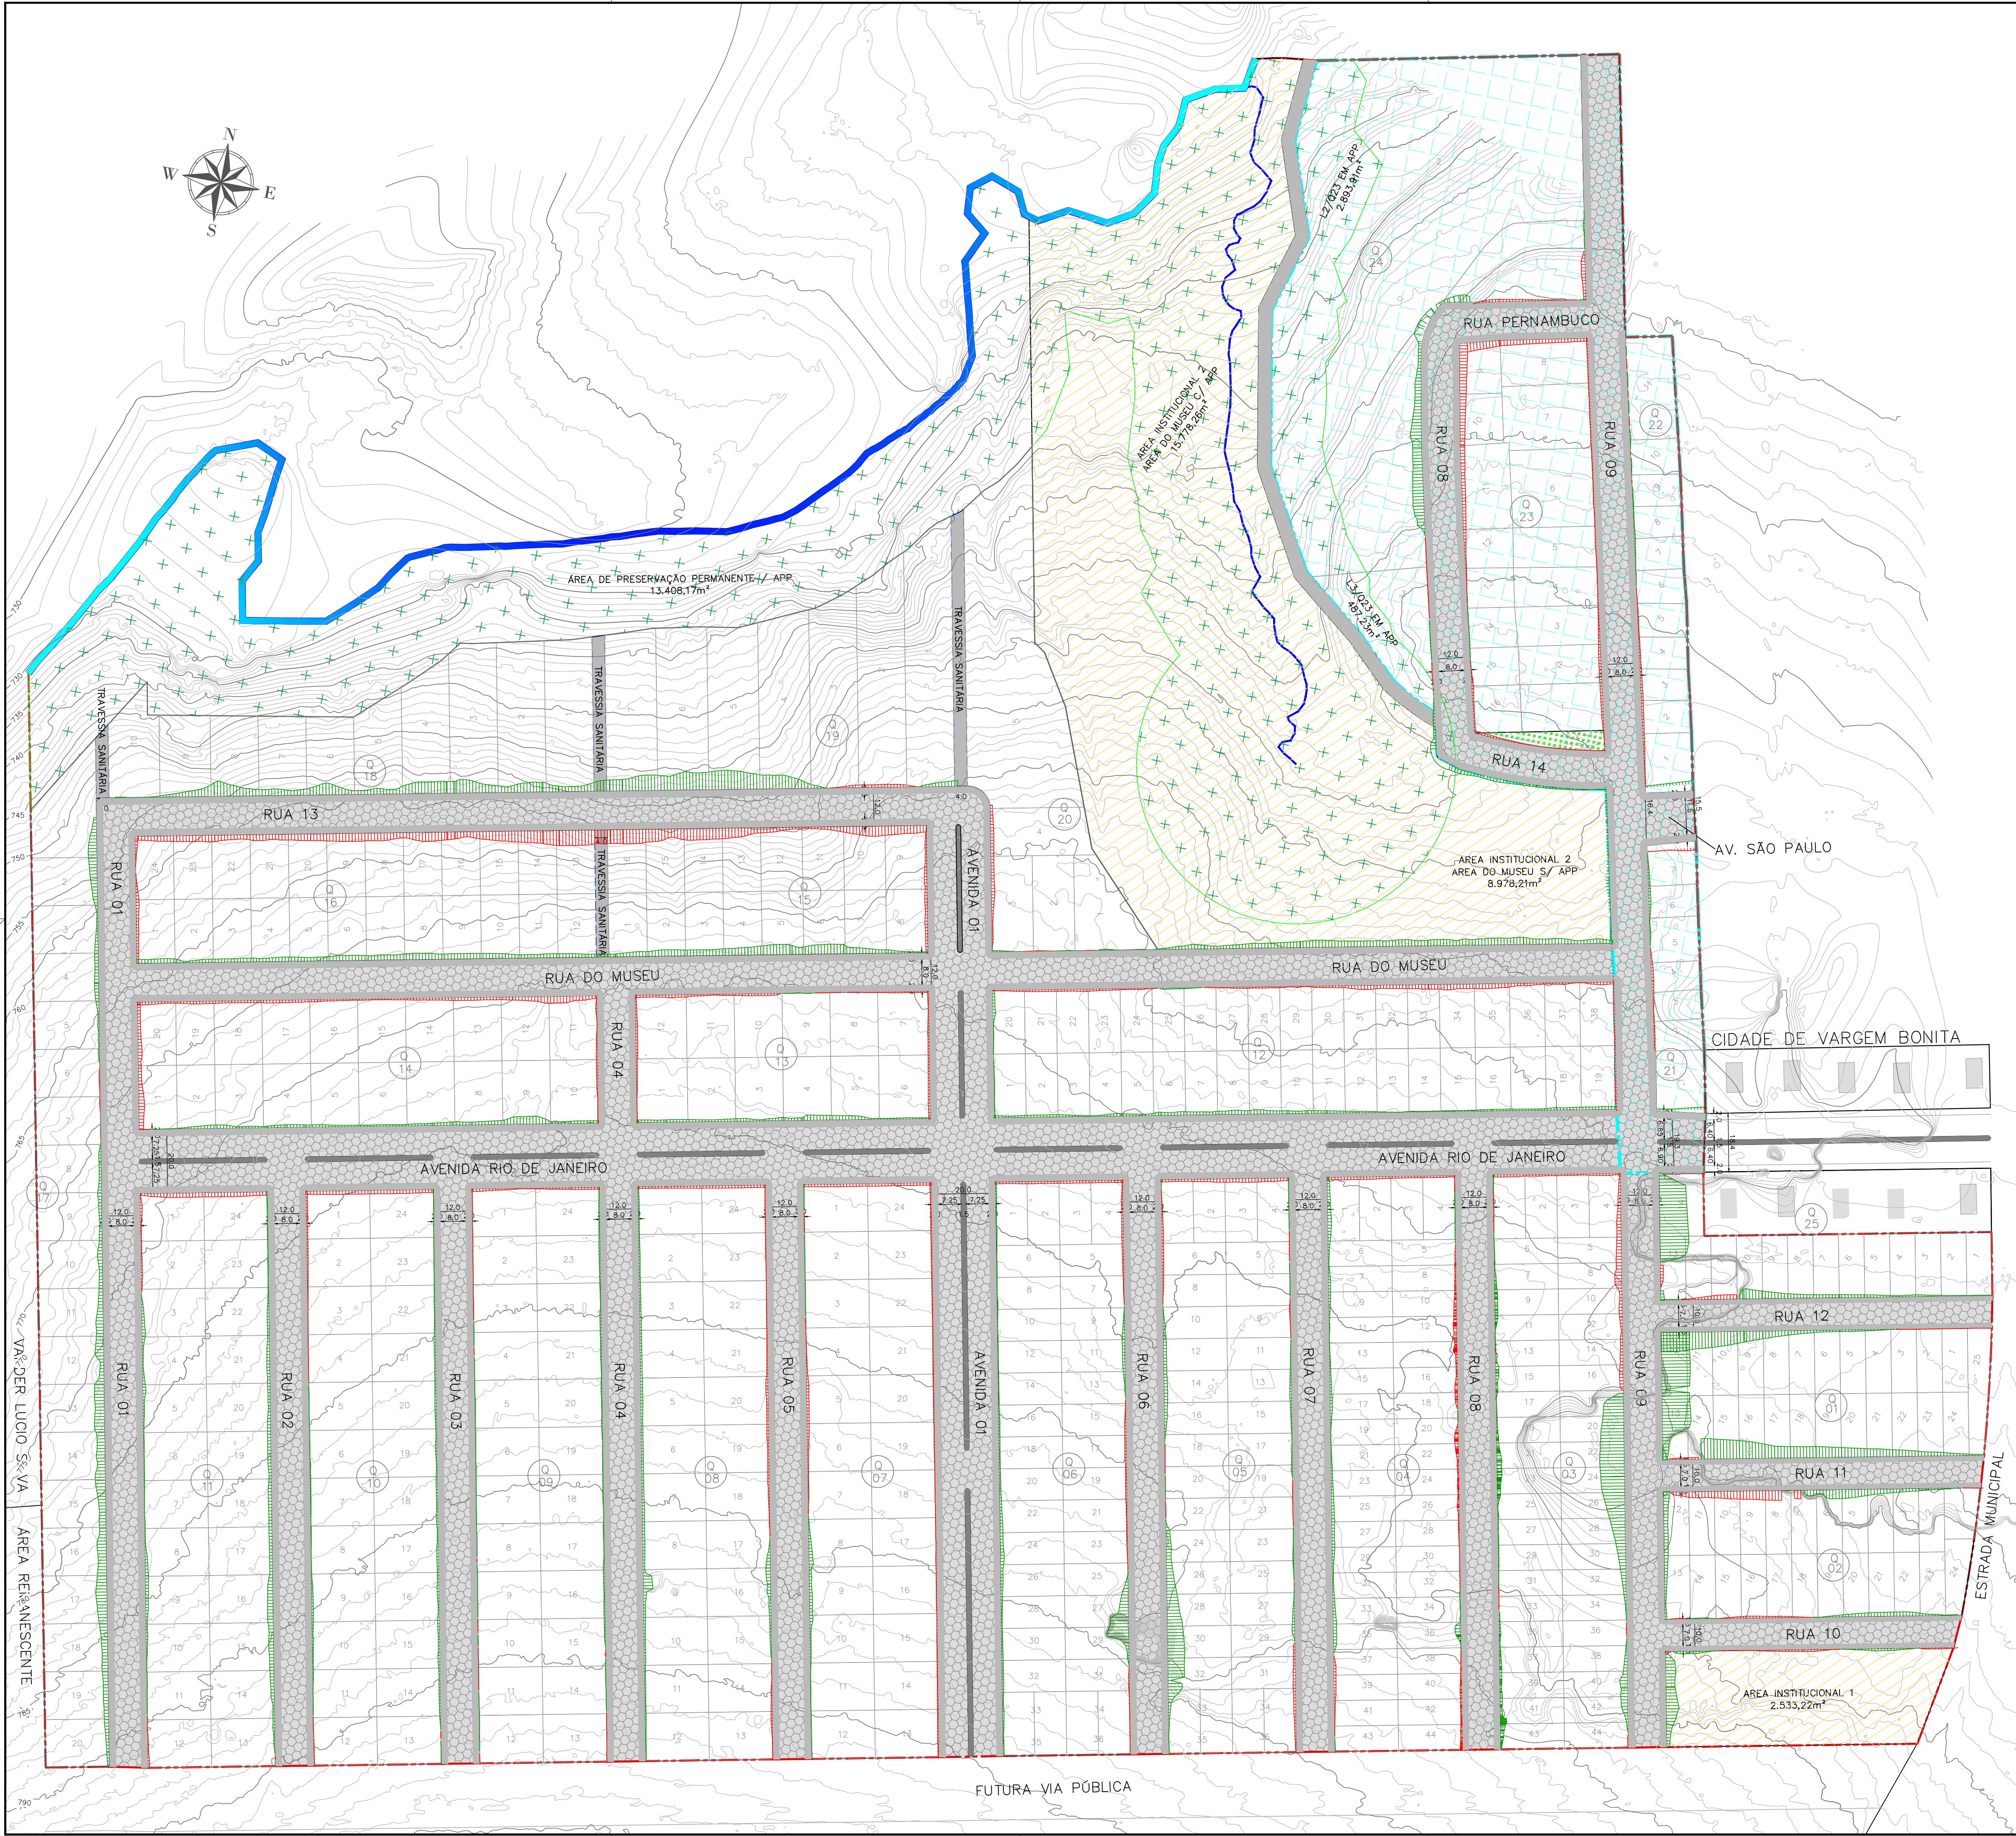

LEGENDA:

- Curvas de Nível
- Passeio
- Off set de aterro
- Off set de corte
- Via Pavimentada em Calçamento Polidétrico
- Calçadas

SEÇÃO TÍPICA DO PAVIMENTO

10,00

1,50 0,50 3,00 3,00 0,50 1,50

PASSEIO 5% até 15% PISTA DE ROLAMENTO 5% até 15% PASSEIO

min 2% min 2%

BASE EM BICA CORRIDA GRANULOMETRICAMENTE ESTABILIZADA e=15cm

INTERTRAVADO+COLCHÃO DE AREIA/PÓ DE PEDRA e=8cm+5cm

SUB BASE EM BICA CORRIDA GRANULOMETRICAMENTE ESTABILIZADA e=15cm

melo fio pre-moldado de concreto

saia de concreto moldado in loco e=10cm

12,00

2,00 0,50 3,50 3,50 0,50 2,00

PASSEIO 5% até 15% PISTA DE ROLAMENTO 5% até 15% PASSEIO

min 2% min 2%

BASE EM BICA CORRIDA GRANULOMETRICAMENTE ESTABILIZADA e=15cm

INTERTRAVADO+COLCHÃO DE AREIA/PÓ DE PEDRA e=8cm+5cm

SUB BASE EM BICA CORRIDA GRANULOMETRICAMENTE ESTABILIZADA e=15cm

melo fio pre-moldado de concreto

saia de concreto moldado in loco e=10cm

20,00

2,00 0,50 6,00 2,00 0,50 2,00

PASSEIO 5% até 15% PISTA DE ROLAMENTO 5% até 15% PASSEIO

min 2% min 2%

BASE EM BICA CORRIDA GRANULOMETRICAMENTE ESTABILIZADA e=15cm

INTERTRAVADO+COLCHÃO DE AREIA/PÓ DE PEDRA e=8cm+5cm

SUB BASE EM BICA CORRIDA GRANULOMETRICAMENTE ESTABILIZADA e=15cm

melo fio pre-moldado de concreto

saia de concreto moldado in loco e=10cm

Planta de Situação

Informações de Coordenadas

PROJEÇÃO UNIVERSAL TRANSVERSA DE MERCATOR - UTM

SGR - SIRGAS2000

MC:

CM: 0°28'36,10814"

K: 0,99985209

VÉRTICE: P-01

Lat: 20°19'33,68734"S

Long: 46°22'19,56287"W

Convenções

- CORREGOS INTERMITENTE
- CORREGOS/RIOS E OU RIBEIROS
- ÁREA DE PRESERVAÇÃO PERMANENTE/APP
- ÁREA INSTITUCIONAL
- A.V. - ÁREA VERDE
- ÁREA CONSOLIDADA
- ÁREA INSTITUCIONAL SOBRE APP
- APP EM ÁREA CONSOLIDADA
- PERÍMETRO DO TERRENO

PROJETO DE PAVIMENTAÇÃO DO IMÓVEL P/ FINS LOTEAMENTO

Folha:

01/01

IMÓVEL: IMÓVEL URBANO LOCALIZADO NA PERIFERIA DE VARGEM BONITA

PROPRIETÁRIO: DIAMANTE DA CANASTRA LTDA - CNPJ: 43.157.461/0001-85

MUNICÍPIO(S): VARGEM BONITA Estado UF: MG

EMPREENDIMENTO: LOTEAMENTO RESIDENCIAL MIRANTE DA CANASTRA

MAT./TRANSC.: 13442

ÁREA TOTAL (m²): 39,4611 ha Perímetro (m): 2.294,34

DATA: 02/2023 Escala: 1:1.000

Quadro de assinaturas:

MARCO ANTONIO VIANA Assinado de forma digital por MARCO ANTONIO VIANA LEITE:9009697668 Dados: 2023.05.11 15:09:17 -03'00'

Prop.: **DIAMANTE DA CANASTRA LTDA** CNPJ Nº 43.157.461/0001-85

Resp. Téc.: **Alexandre ARAUJO CORREIA** 31 Resp. Téc.: ALEXANDRE ARAUJO CORREIA Engenheiro Civil - CREA: 208.643/D - MG