



**Câmara Municipal de Ilhéus**  
Gabinete da Vice-presidente Vereadora Rúbia Carvalho

**INDICAÇÃO Nº                    / 2026**

**Exmº Sr. Presidente da Câmara Municipal de Ilhéus**  
**Vereador Augusto César Porto**

Senhor Presidente,

A vereadora que esta subscreve, no uso de suas prerrogativas regimentais e legais, **INDICA** ao Prefeito do Município de Ilhéus, Sr. Valderico Luiz dos Reis Junior, nos termos que lhes conferem o regimento interno, que acione a secretaria competente, Secretaria Municipal de Infraestrutura e Defesa Civil, com cópia para Secretaria Municipal de Serviços Urbanos, para que seja **realizado o serviço de requalificação/revitalização, com a equipe de tapa buraco e recapeamento, na Rua Sucupira, ao lado do muro do Aeroporto.**

**JUSTIFICATIVA**

A presente Indicação tem por finalidade solicitar ao Excelentíssimo Prefeito do Município de Ilhéus, Sr. Valderico Luiz dos Reis Junior, que determine à Secretaria Municipal de Infraestrutura e Defesa Civil, com cópia para a Secretaria Municipal de Serviços Urbanos, a realização de serviços de requalificação e revitalização da Rua Sucupira, localizada ao lado do muro do Aeroporto.

A referida via encontra-se em condições precárias de trafegabilidade, apresentando diversos buracos, desgaste acentuado do pavimento e problemas recorrentes de alagamento, especialmente em períodos chuvosos, quando a rua fica totalmente tomada pela água, impossibilitando ou dificultando severamente a circulação de veículos e pedestres.



## **Câmara Municipal de Ilhéus**

**Gabinete da Vice-presidente Vereadora Rúbia Carvalho**

Tal situação representa risco iminente à segurança da população, podendo ocasionar acidentes, danos a veículos, prejuízos aos moradores e comprometimento do acesso a serviços essenciais. Além disso, o acúmulo de água parada favorece a proliferação de insetos e agrava problemas de saúde pública, demandando atenção imediata do Poder Executivo.

Ressalta-se que a Rua Sucupira possui localização estratégica, situada nas imediações do Aeroporto, o que reforça a necessidade de manutenção adequada da infraestrutura urbana, não apenas para atender aos moradores da localidade, mas também para garantir melhores condições de mobilidade e segurança a todos que transitam pela região.

Diante do exposto, faz-se urgente e necessária a atuação do Poder Público, por meio das equipes de tapa-buraco, recapeamento e avaliação da drenagem, a fim de restabelecer condições dignas de circulação, promover segurança viária e assegurar qualidade de vida à comunidade local.





**Câmara Municipal de Ilhéus**  
Gabinete da Vice-presidente Vereadora Rúbia Carvalho





Sala das sessões da Câmara Municipal de Ilhéus, 26 de janeiro de 2026.

Documento assinado digitalmente  
**gov.br** RUBIA WATSON DE SOUZA CARVALHO  
Data: 26/01/2026 10:32:18-0300  
Verifique em <https://validar.iti.gov.br>

Rúbia Carvalho  
Vereadora AGIR  
Vice-presidente

Praça JJ Seabra-s/nº-Centro-Ilhéus/BA  
E-mail: [gabineterubia@gmail.com](mailto:gabineterubia@gmail.com)

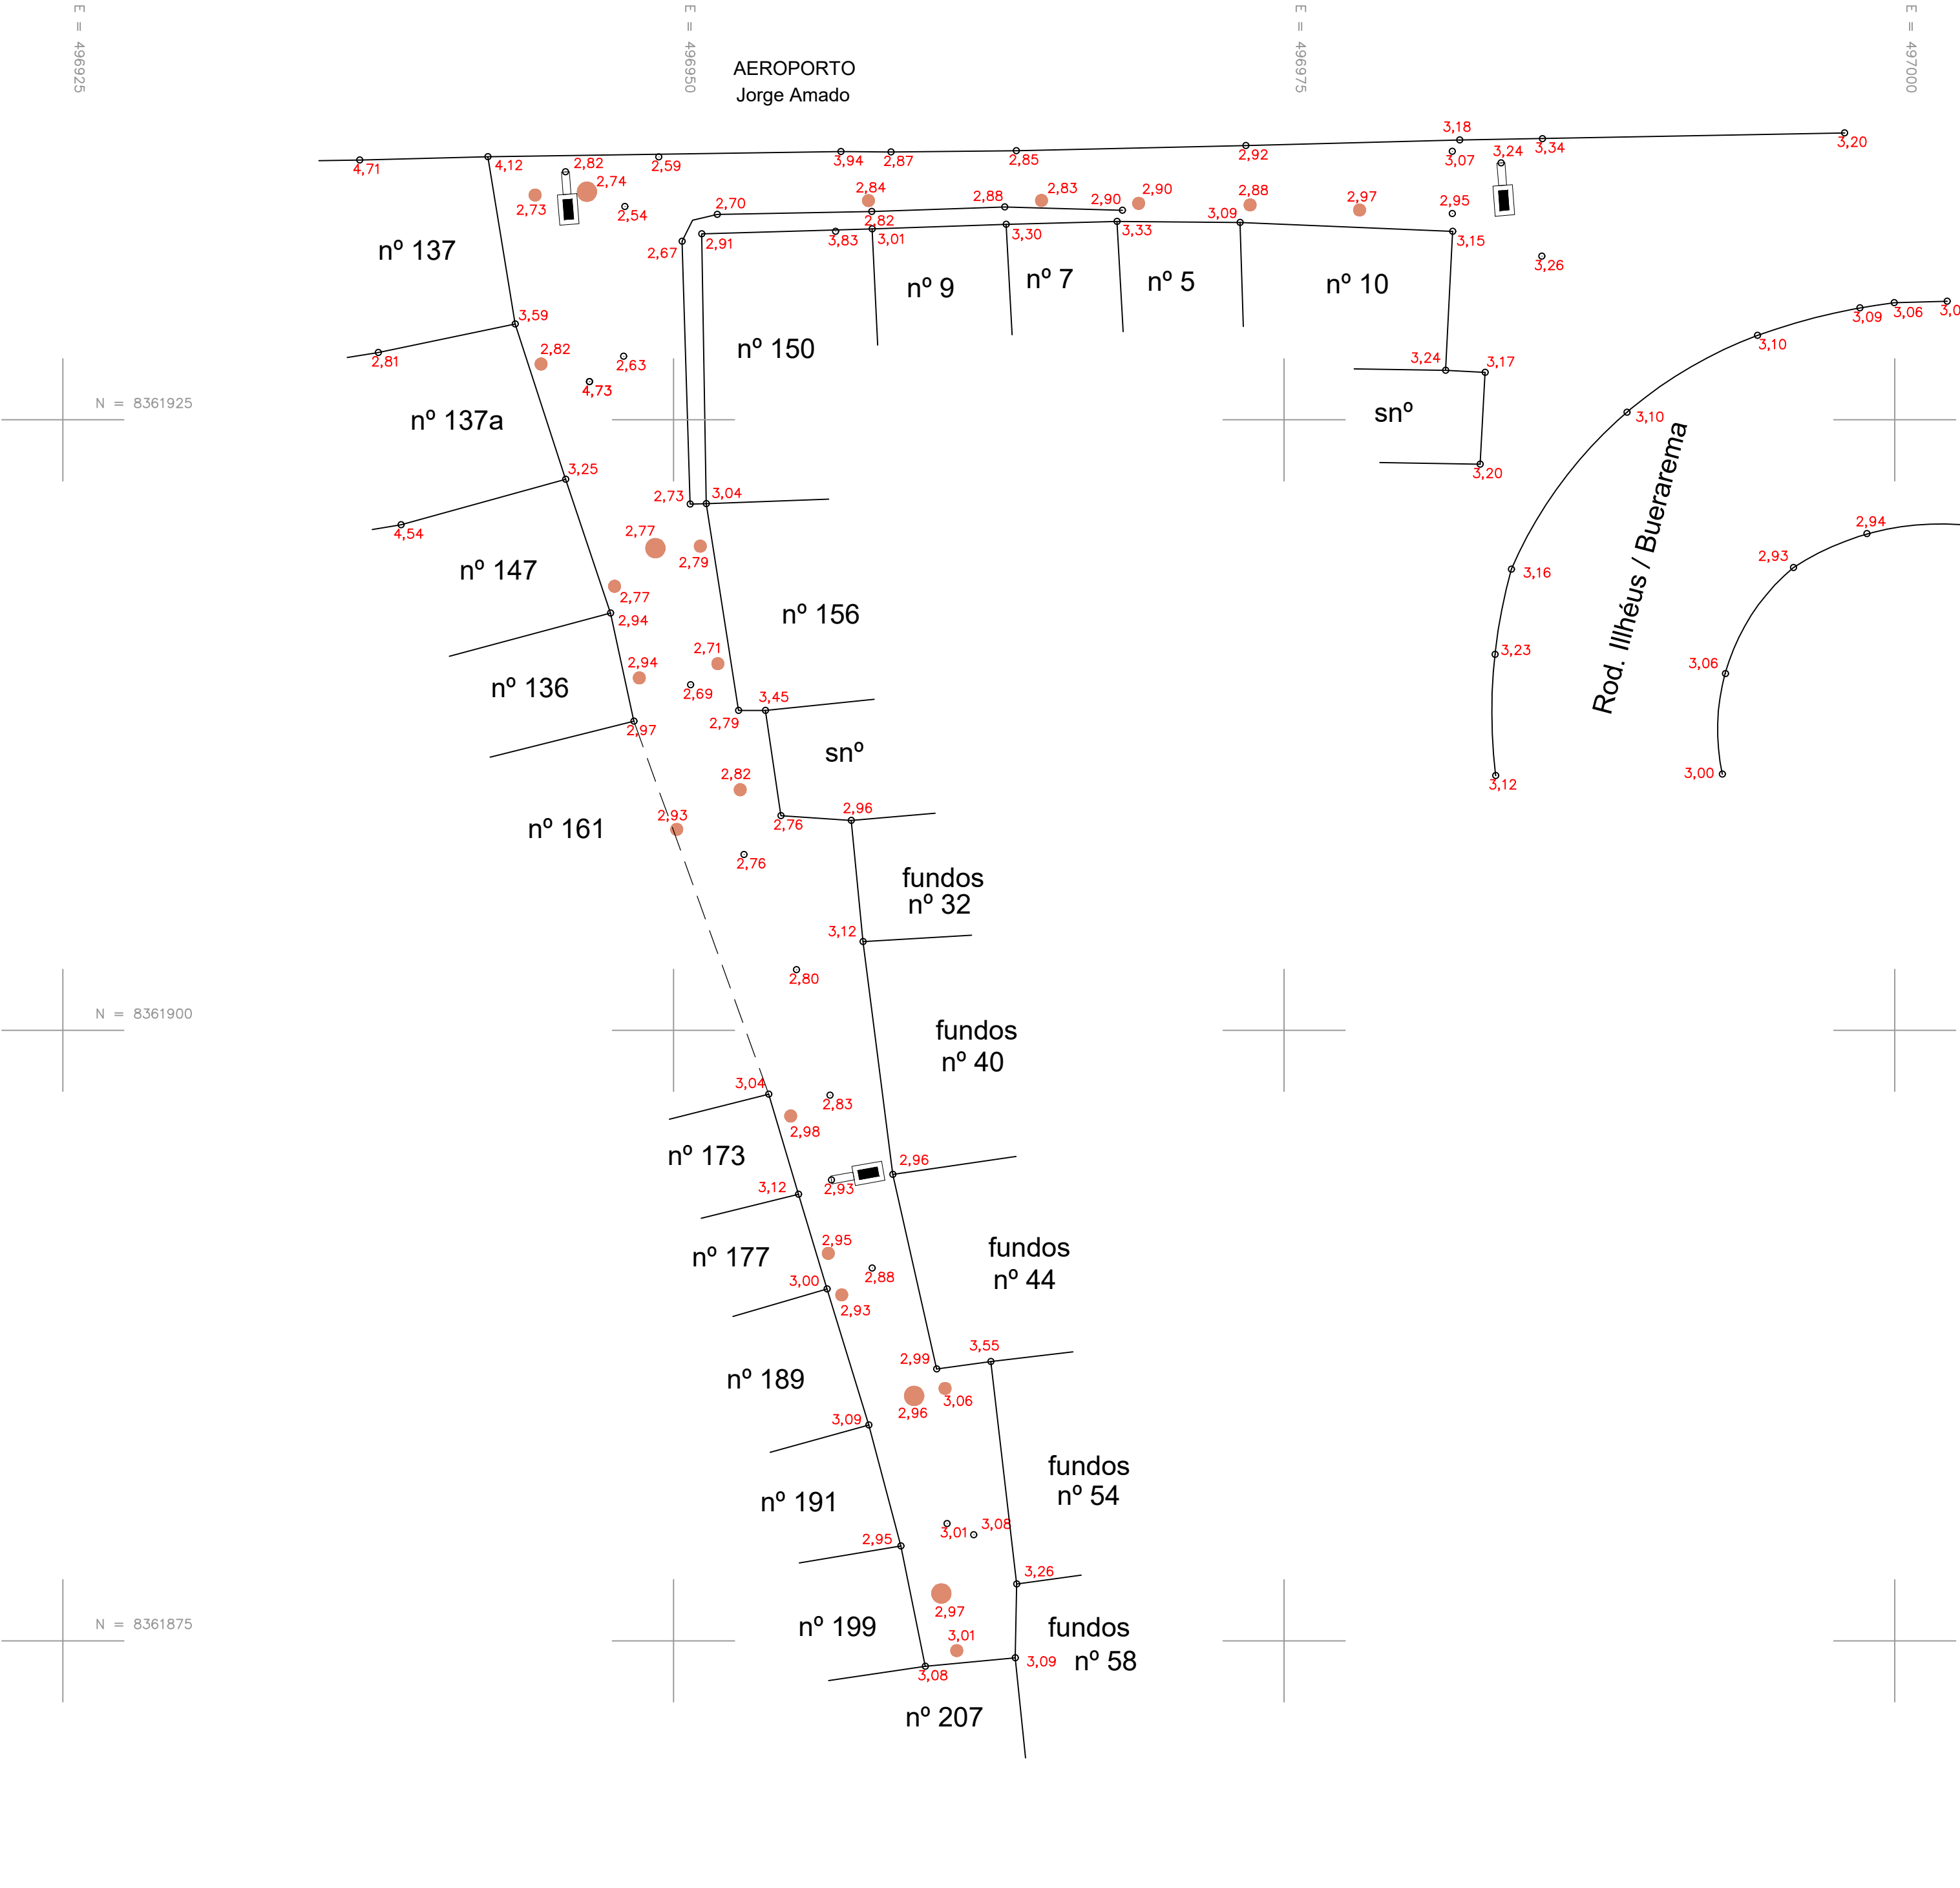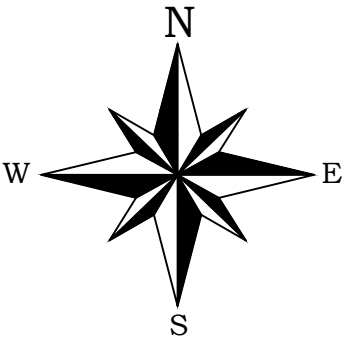

|                                                   |  |   |
|---------------------------------------------------|--|---|
| Levantamento Planialtimétrico Cadastral           |  | Folha: 01/01                                                                                       |
| Proprietário: -                                   |  |   |
| Local: Rua Sucupira - São Francisco - Ilhéus - Ba |  |   |
| Conteúdo: PLANTA BAIXA                            |  |   |
| Quadro de Áreas:<br>ÁREA DA RUA: 450,60 m²        |  | Resp. Técnico:<br>_____<br>Proprietário:<br>_____                                                  |
| Localização:                                      |  | Uso da Prefeitura:<br>_____<br>Escala: 1:200<br>Data: Fev/2025<br>Desenho: _____<br>Arquivo: _____ |