



DIRIBAS

DIÁRIO OFICIAL DE RIBAS DO RIO PARDO-MS

Município de Ribas do Rio Pardo - Rua Conceição do Rio Pardo, 1.725 Centro - CEP 79180-000

● Ouvidoria: 67 9 9606-1175

● diribas@ribasdoriopardo.ms.gov.br

● licitacao@ribasdoriopardo.ms.gov.br

Ano IV – Edição Nº 725 - Quinta-feira, 22 de fevereiro de 2024 - SUPLEMENTO

Gabinete do Prefeito

DECRETO Nº. 36, DE 22 DE FEVEREIRO DE 2024

“Declara de utilidade pública, para fins de desapropriação amigável ou judicial, parte das áreas constantes neste Decreto, todas situadas no entorno da MS 340, trecho BR 262 até o Córrego Barrinha, no perímetro urbano de nosso Município, e dá outras providências.

O **Prefeito Municipal de Ribas do Rio Pardo**, no uso das atribuições legais,

Considerando que a Rodovia Estadual MS 340 encontra-se em perímetro urbano, como “extensão” da Avenida Senador Filinto Muller, iniciando na BR 262, sentido Bairro Estoril até o Bairro Residencial dos Ipês, que limita com o Córrego Barrinha, que encerra o atual perímetro urbano;

Considerando ser esta Rodovia (MS 340) um importante trecho necessário para o acesso rural e também à BR 262, no chamado “Trevo do Mimoso”;

Considerando o interesse do Estado do Mato Grosso do Sul em ampliá-la parcialmente no trecho urbano, seja como parte em “avenida” e parte como “pista única”, até porque ali existem dois polos industriais e de prestação de serviço de extrema importância para nosso Município;

Considerando, por fim, o contido no art. 5º., “i”, da Lei Federal nº. 3.365/41,

DECRETA:

Art. 1º. Declara-se de utilidade pública, para fins de desapropriação, pela via administrativa ou judicial, destinado à ampliação da Rodovia Estadual MS 340, trecho “trevo do Mimoso” até o Córrego Barrinha, parte das propriedades abaixo identificadas:

- Área com 1.099,967m², objeto da matrícula nº. 22068, do Cartório de Registro de Imóveis de Ribas do Rio Pardo, MS, cuja propriedade dominial encontra-se registrada em nome de Geraldo Mateus Campos Reis e outro, ou na posse de quem de direito;
- Área com 1.768,582m², objeto da matrícula nº. 22072, do Cartório de Registro de Imóveis de Ribas do Rio Pardo, MS, cuja propriedade dominial encontra-se registrada em nome de CSS Empreendimentos Imobiliários Ltda. e José de Oliveira Miúdo EPP, ou na posse de quem de direito;
- Área com 43,800m², objeto da matrícula nº. 17189, do Cartório de Registro de Imóveis de Ribas do Rio Pardo, MS, cuja propriedade dominial encontra-se registrada em nome de Indústria e Comércio de Madeiras Lago Ltda. EPP, ou na posse de quem de direito;

- d) Área com 199,223m², objeto da matrícula nº. 24089, do Cartório de Registro de Imóveis de Ribas do Rio Pardo, MS, cuja propriedade dominial encontra-se registrada em nome de Pollyana Pilegi Firmino e Fernando Pilegi, ou na posse de quem de direito;
- e) Áreas com 730,810m² e 362,871m², objeto da matrícula nº. 15824, do Cartório de Registro de Imóveis de Ribas do Rio Pardo, MS, cuja propriedade dominial encontra-se registrada em nome do Município de Ribas do Rio Pardo, ou na posse de quem de direito;
- f) Área com 28,229m², objeto da matrícula nº. 10472, do Cartório de Registro de Imóveis de Ribas do Rio Pardo, MS, cuja propriedade dominial encontra-se registrada em nome de Enggeocon Empreendimentos Ltda., ou na posse de quem de direito;
- g) Área com 40,061m², objeto da matrícula nº. 14494, do Cartório de Registro de Imóveis de Ribas do Rio Pardo, MS, cuja propriedade dominial encontra-se registrada em nome de Jorge Nizete dos Santos, ou na posse de quem de direito;
- h) Área com 5,408m², objeto da matrícula nº. 14495, do Cartório de Registro de Imóveis de Ribas do Rio Pardo, MS, cuja propriedade dominial encontra-se registrada em nome de Jorge Nizete dos Santos, ou na posse de quem de direito;
- i) Área com 16,441m², objeto da matrícula nº. 14603, do Cartório de Registro de Imóveis de Ribas do Rio Pardo, MS, cuja propriedade dominial encontra-se registrada em nome de Enggeocon Empreendimentos Ltda., ou na posse de quem de direito;
- j) Área com 13,618m², objeto da matrícula nº. 14602, do Cartório de Registro de Imóveis de Ribas do Rio Pardo, MS, cuja propriedade dominial encontra-se registrada em nome de Enggeocon Empreendimentos Ltda., ou na posse de quem de direito;
- k) Área com 22,195m², objeto da matrícula nº. 17715, do Cartório de Registro de Imóveis de Ribas do Rio Pardo, MS, cuja propriedade dominial encontra-se registrada em nome do Município de Ribas do Rio Pardo, ou na posse de quem de direito;
- l) Área com 98,948m², objeto da matrícula nº. 17716, do Cartório de Registro de Imóveis de Ribas do Rio Pardo, MS, cuja propriedade dominial encontra-se registrada em nome do Município de Ribas do Rio Pardo, ou na posse de quem de direito;
- m) Área com 1.925,705m², objeto da matrícula nº. 17717, do Cartório de Registro de Imóveis de Ribas do Rio Pardo, MS, cuja propriedade dominial encontra-se registrada em nome do Município de Ribas do Rio Pardo, ou na posse de quem de direito;
- n) Área com 141,52m², objeto da matrícula nº. 22914, do Cartório de Registro de Imóveis de Ribas do Rio Pardo, MS, cuja propriedade dominial encontra-se registrada em nome da Incorporadora Silva & Cia. Ltda., ou na posse de quem de direito;
- o) Área com 70,839m², objeto da matrícula nº. 22915, do Cartório de Registro de Imóveis de Ribas do Rio Pardo, MS, cuja propriedade dominial encontra-se registrada em nome da Incorporadora Silva & Cia. Ltda., ou na posse de quem de direito;
- p) Área com 26,197m², objeto da matrícula nº. 22916, do Cartório de Registro de Imóveis de Ribas do Rio Pardo, MS, cuja propriedade dominial encontra-se registrada em nome da Incorporadora Silva & Cia. Ltda., ou na posse de quem de direito;
- q) Área com 4,085m², objeto da matrícula nº. 22917, do Cartório de Registro de Imóveis de Ribas do Rio Pardo, MS, cuja propriedade dominial encontra-se registrada em nome da Incorporadora Silva & Cia. Ltda., ou na posse de quem de direito;
- r) Área com 94,036m², objeto da matrícula nº. 23145, do Cartório de Registro de Imóveis de Ribas do Rio Pardo, MS, cuja propriedade dominial encontra-se registrada em nome da Incorporadora Silva & Cia. Ltda., ou na posse de quem de direito;

- s) Área com 29,598m², objeto da matrícula nº. 23146, do Cartório de Registro de Imóveis de Ribas do Rio Pardo, MS, cuja propriedade dominial encontra-se registrada em nome da Incorporadora Silva & Cia. Ltda., ou na posse de quem de direito;
- t) Área com 58,616m², objeto da matrícula nº. 23147, do Cartório de Registro de Imóveis de Ribas do Rio Pardo, MS, cuja propriedade dominial encontra-se registrada em nome da Incorporadora Silva & Cia. Ltda., ou na posse de quem de direito;
- u) Área com 108,641m², objeto da matrícula nº. 23148, do Cartório de Registro de Imóveis de Ribas do Rio Pardo, MS, cuja propriedade dominial encontra-se registrada em nome da Incorporadora Silva & Cia. Ltda., ou na posse de quem de direito;
- v) Área com 24,853m², objeto da matrícula nº. 23376, do Cartório de Registro de Imóveis de Ribas do Rio Pardo, MS, cuja propriedade dominial encontra-se registrada em nome da Incorporadora Silva & Cia. Ltda., ou na posse de quem de direito;
- w) Área com 137,662m², objeto da matrícula nº. 23377, do Cartório de Registro de Imóveis de Ribas do Rio Pardo, MS, cuja propriedade dominial encontra-se registrada em nome da Incorporadora Silva & Cia. Ltda., ou na posse de quem de direito;
- x) Área com 113,178m², objeto da matrícula nº. 23392, do Cartório de Registro de Imóveis de Ribas do Rio Pardo, MS, cuja propriedade dominial encontra-se registrada em nome da Incorporadora Silva & Cia. Ltda., ou na posse de quem de direito;
- y) Área com 250,000m², objeto da matrícula nº. 23393, do Cartório de Registro de Imóveis de Ribas do Rio Pardo, MS, cuja propriedade dominial encontra-se registrada em nome da Incorporadora Silva & Cia. Ltda., ou na posse de quem de direito;
- z) Área com 274,750m², objeto da matrícula nº. 23394, do Cartório de Registro de Imóveis de Ribas do Rio Pardo, MS, cuja propriedade dominial encontra-se registrada em nome da Incorporadora Silva & Cia. Ltda., ou na posse de quem de direito;
- aa) Área com 290,410m², objeto da matrícula nº. 23395, do Cartório de Registro de Imóveis de Ribas do Rio Pardo, MS, cuja propriedade dominial encontra-se registrada em nome da Incorporadora Silva & Cia. Ltda., ou na posse de quem de direito;
- bb) Área com 349,481m², objeto da matrícula nº. 23396, do Cartório de Registro de Imóveis de Ribas do Rio Pardo, MS, cuja propriedade dominial encontra-se registrada em nome da Incorporadora Silva & Cia. Ltda., ou na posse de quem de direito;
- cc) Área com 114,368m², objeto da matrícula nº. 23397, do Cartório de Registro de Imóveis de Ribas do Rio Pardo, MS, cuja propriedade dominial encontra-se registrada em nome da Incorporadora Silva & Cia. Ltda., ou na posse de quem de direito;
- dd) Área com 62,874m², objeto da matrícula nº. 23106, do Cartório de Registro de Imóveis de Ribas do Rio Pardo, MS, cuja propriedade dominial encontra-se registrada em nome da Incorporadora Silva & Cia. Ltda., ou na posse de quem de direito;
- ee) Área com 30,039m², objeto da matrícula nº. 23107, do Cartório de Registro de Imóveis de Ribas do Rio Pardo, MS, cuja propriedade dominial encontra-se registrada em nome da Incorporadora Silva & Cia. Ltda., ou na posse de quem de direito;
- ff) Área com 78,091m², objeto da matrícula nº. 23108, do Cartório de Registro de Imóveis de Ribas do Rio Pardo, MS, cuja propriedade dominial encontra-se registrada em nome da Incorporadora Silva & Cia. Ltda., ou na posse de quem de direito;

gg) Área com 112,20m2, objeto da matrícula nº. 23105, do Cartório de Registro de Imóveis de Ribas do Rio Pardo, MS, cuja propriedade dominial encontra-se registrada em nome da Incorporadora Silva & Cia. Ltda., ou na posse de quem de direito;

hh) Área com 671,635m2, objeto da matrícula nº. 21866, do Cartório de Registro de Imóveis de Ribas do Rio Pardo, MS, cuja propriedade dominial encontra-se registrada em nome da Liga Esportiva Municipal Riopardense, ou na posse de quem de direito;

ii) Área com 1.166,734m2, objeto da matrícula nº. 2504, do Cartório de Registro de Imóveis de Ribas do Rio Pardo, MS, cuja propriedade dominial encontra-se registrada em Juarez Aparecido Matoso e outros, ou na posse de quem de direito;

Parágrafo único. Os imóveis acima referidos têm as configurações perimétricas descritas nos anexos deste Decreto, conforme Processo Administrativo 18492/24, ora iniciado, com amplo acesso a todos os interessados.

Art. 2º. Autoriza-se a Secretaria Municipal de Infraestrutura Pública, visando a contribuir para os procedimentos a cargo da Procuradoria-Geral do Município (PGM), a adotar as providências necessárias à efetivação da desapropriação de que trata este Decreto, por via amigável ou judicial, em nome do Município de Ribas do Rio Pardo, MS, na forma da legislação vigente, sendo que as despesas decorrentes da execução deste Decreto correrão por conta da dotação orçamentária da FONTE 1.500, ou seja, dos recursos próprios e desvinculados desta Municipalidade.

Art. 3º. As áreas acima citadas e que encontram-se em nome desta Municipalidade, deverão ser objeto de desafetação em Lei específica.

Art. 4º. Fica a expropriante autorizada a invocar caráter de urgência, para efeito de imediata imissão de posse da propriedade abrangida por este Decreto, nos termos do art. 15 do Decreto-Lei Federal nº: 3.365, de 21 de junho de 1941, e suas alterações.

Art. 5º. Este Decreto entra em vigor na data de sua publicação, revogando-se as disposições em contrário.


Ribas do Rio Pardo, 22 de fevereiro de 2024

João Alfredo Danieze
Prefeito Municipal


PLANTA DE DESAPROPRIAÇÃO
MATRÍCULA 22068
RIBAS DO RIO PARDO/MS




MATRÍCULA 22068 - ÁREA: 1.099,967 m²			
PONTO	X (E)	Y (N)	RAIO (m)
A-01	212511.449	7735293.252	-
A-02	212543.491	7735255.307	97,00
A-03	212551.277	7735247.653	33,00
A-04	212575.991	7735236.663	27,00
A-05	212608.998	7735240.181	-
A-06	212609.336	7735237.014	-
A-07	212525.347	7735233.328	-

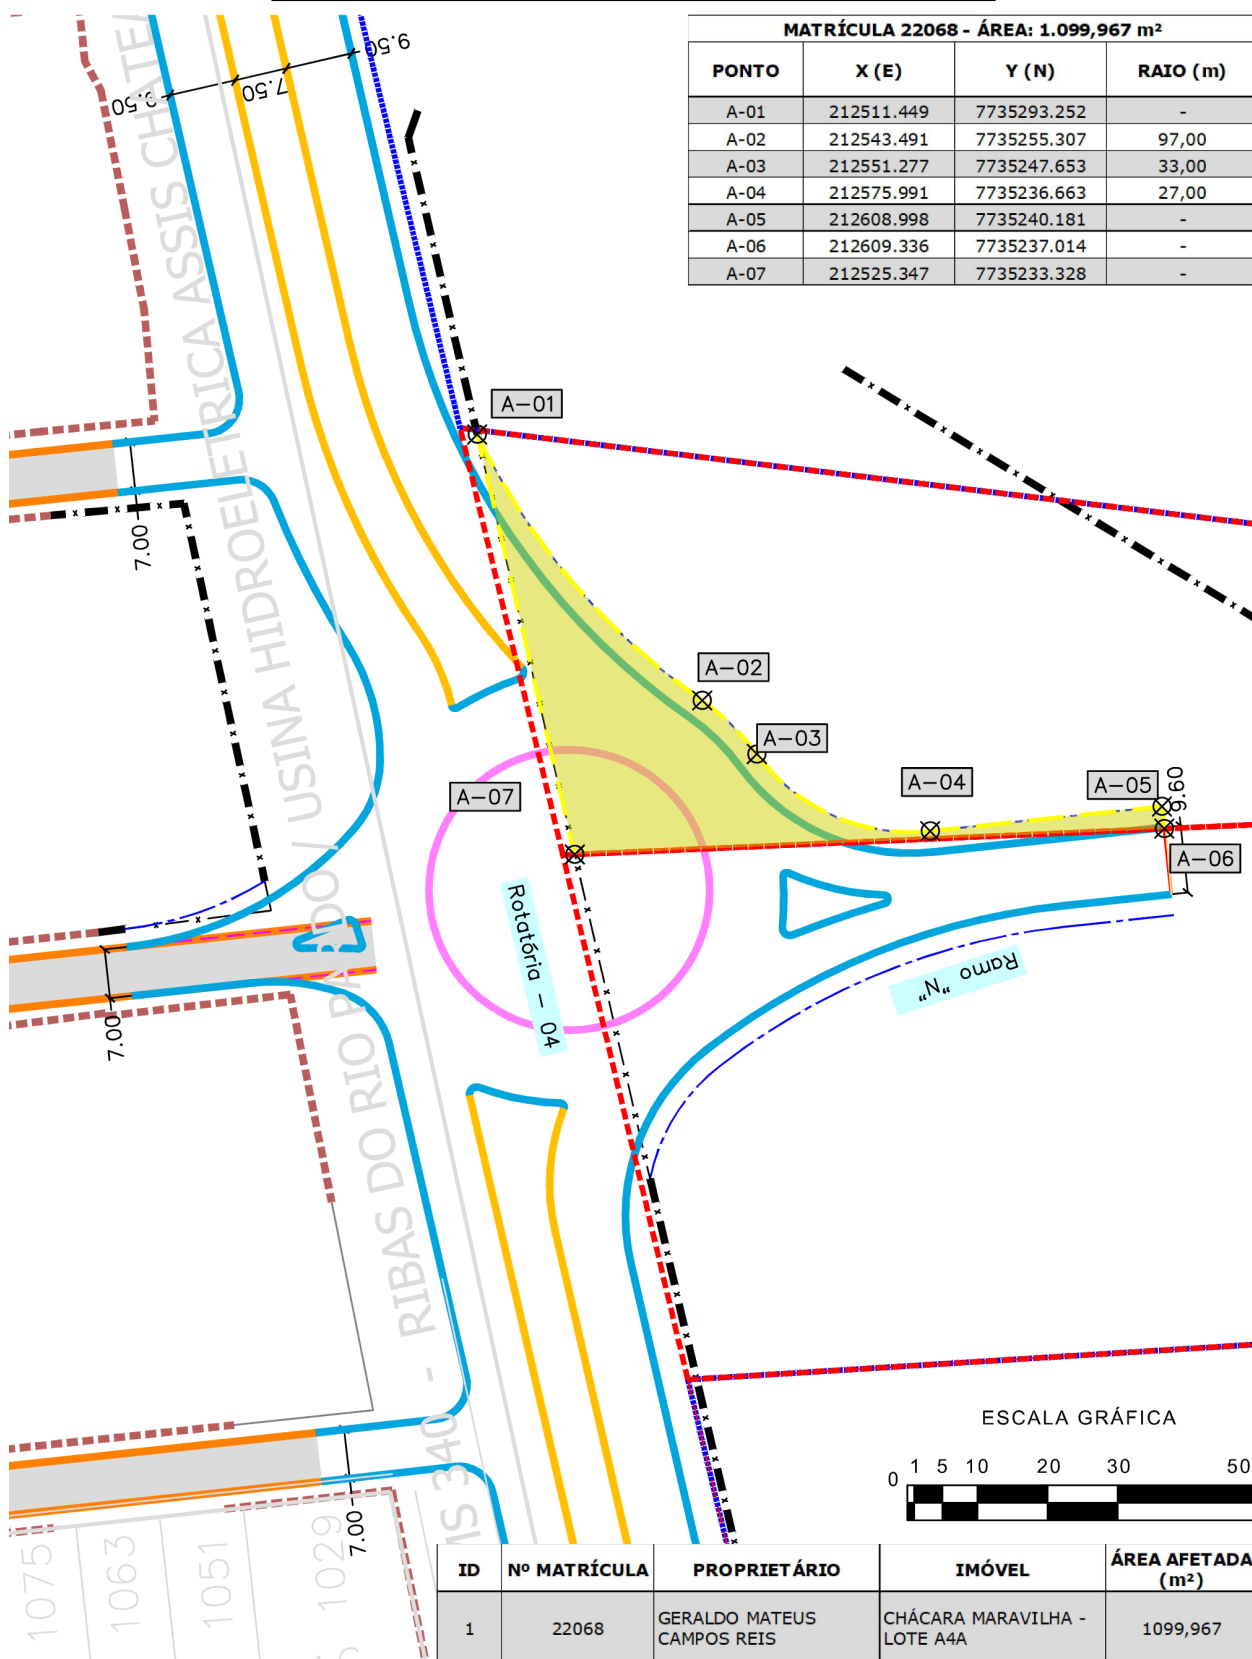

PLANTA DE DESAPROPRIAÇÃO
MATRÍCULA 22072
RIBAS DO RIO PARDO/MS

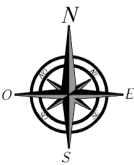


MATRÍCULA 22072 - ÁREA: 1.768,582 m²			
PONTO	X (E)	Y (N)	RAIO (m)
A-06	212609.336	7735237.014	-
A-07	212525.347	7735233.328	-
B-01	212536.077	7735187.063	-
B-02	212545.982	7735203.130	27,00
B-03	212595.271	7735223.030	97,00
B-04	212610.526	7735224.659	-

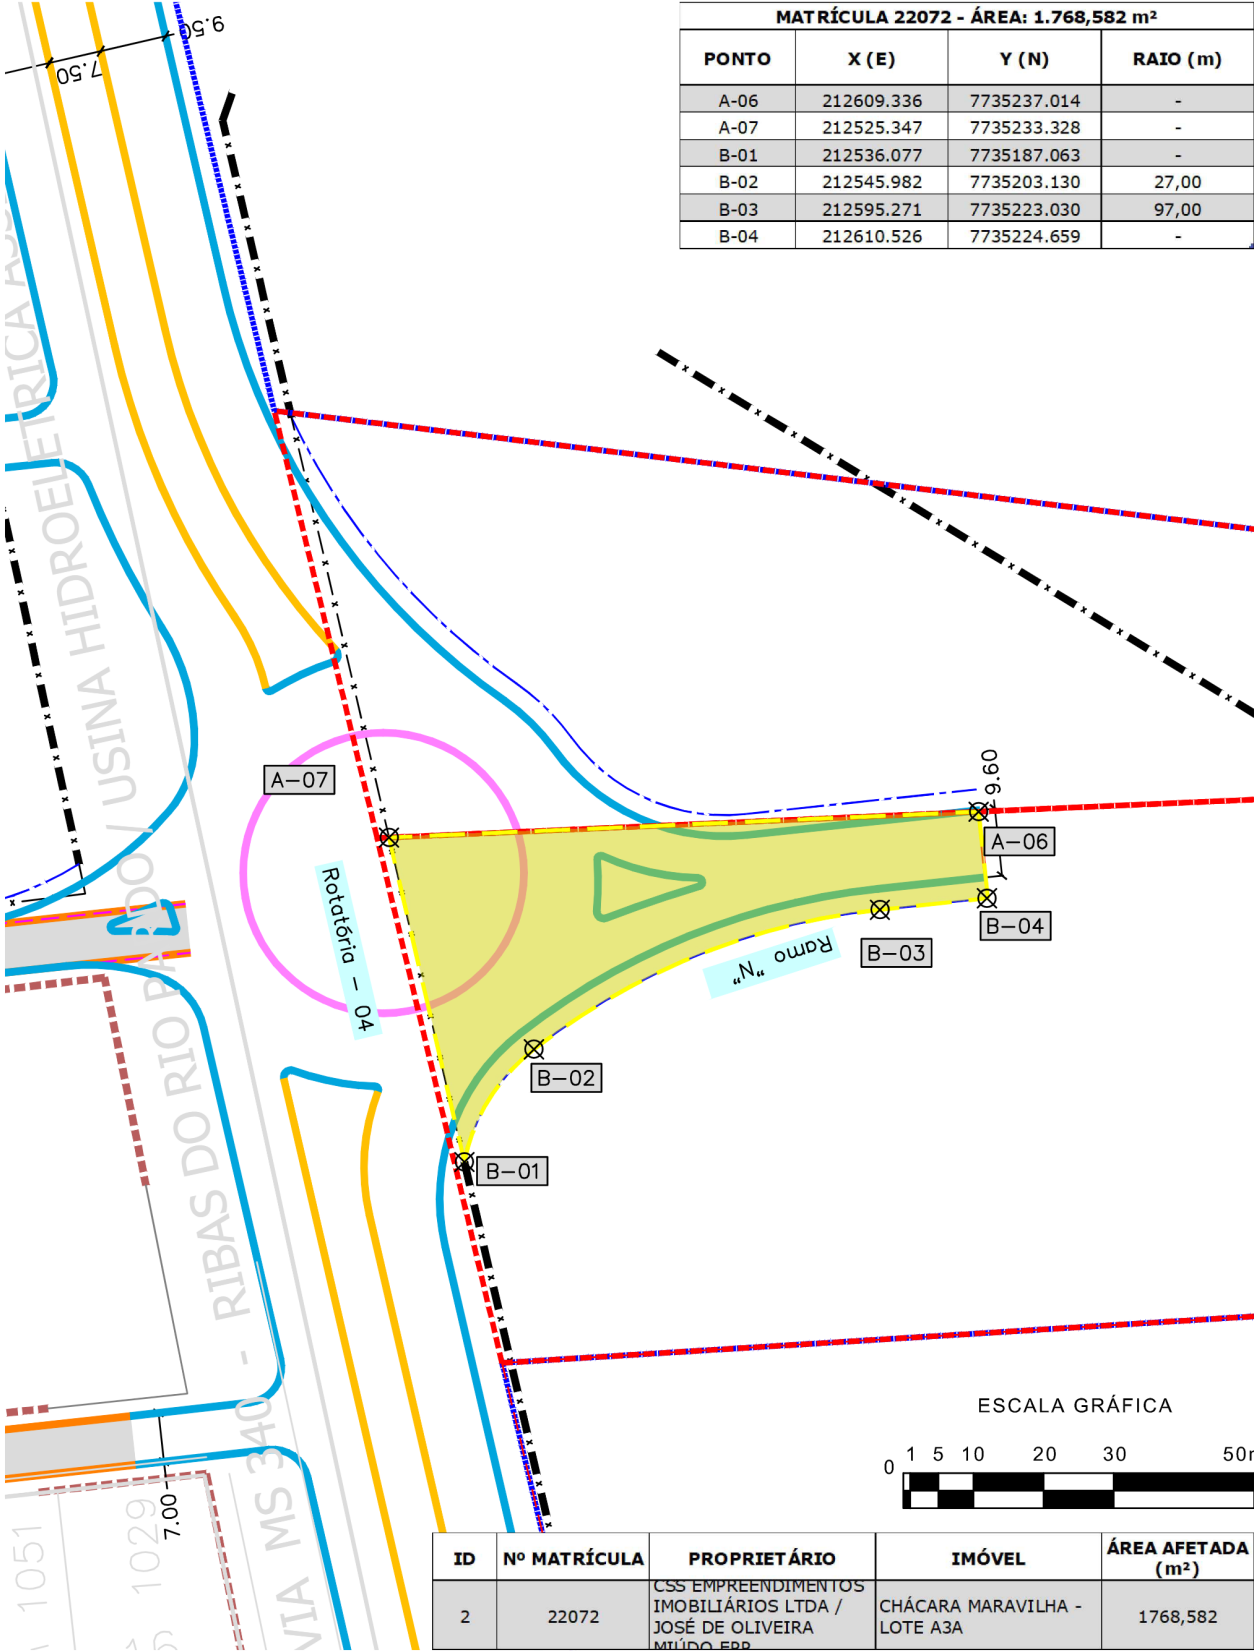


PLANTA DE DESAPROPRIAÇÃO

MATRÍCULA 24809


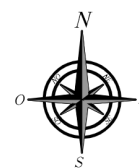
RIBAS DO RIO PARDO/MS

MATRÍCULA 24809 - ÁREA: 199,223 m²			
PONTO	X (E)	Y (N)	RAIO (m)
K-01	212815.142	7733986.242	-
K-02	212859.975	7733974.409	-
K-03	212818.216	7733973.270	84,37

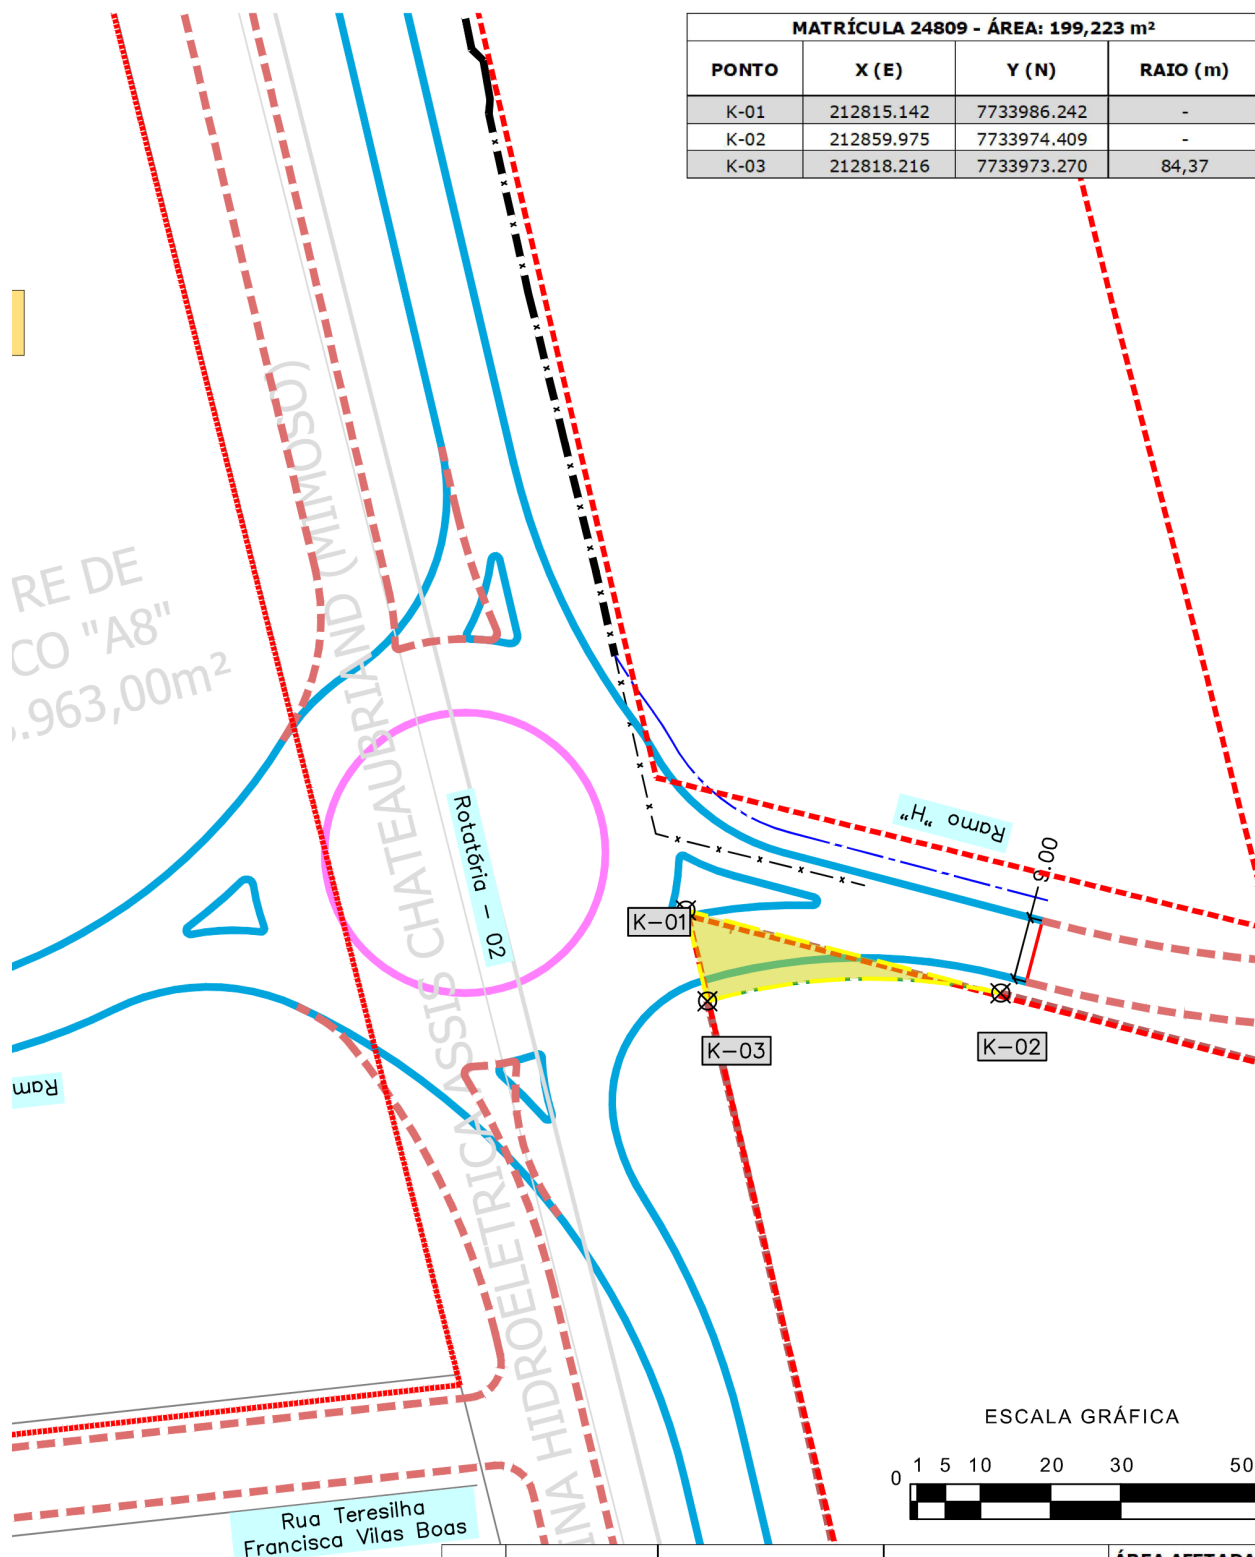


ID	Nº MATRÍCULA	PROPRIETÁRIO	IMÓVEL	ÁREA AFETADA (m²)
4	24809	POLLYANA PILEGI FIRMINO / FERNANDO PILEGI	POLO EMPRESARIAL MIMOSO - GLEBA Nº 02/02-A/02-B/02-C	199,223

PLANTA DE DESAPROPRIAÇÃO
MATRÍCULA 15824
RIBAS DO RIO PARDO/MS

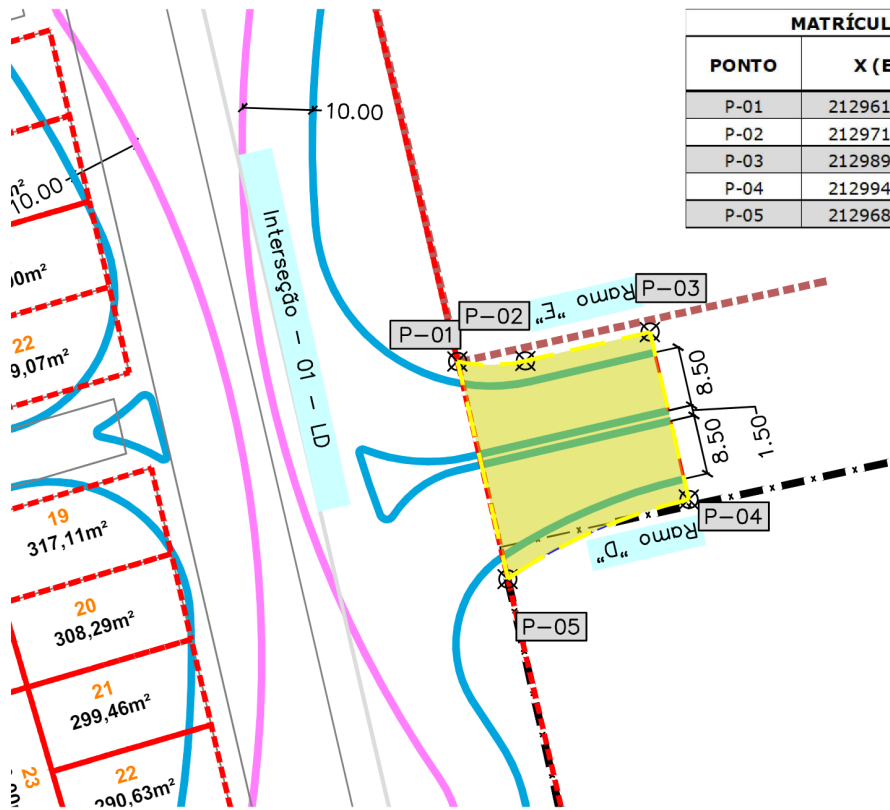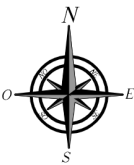


MATRÍCULA 15824 - ÁREA: 730,810 m²			
PONTO	X (E)	Y (N)	RAIO (m)
P-01	212961.774	7733356.516	-
P-02	212971.446	7733356.579	22,00
P-03	212989.198	7733360.701	-
P-04	212994.739	7733336.835	-
P-05	212968.926	7733325.477	77,00

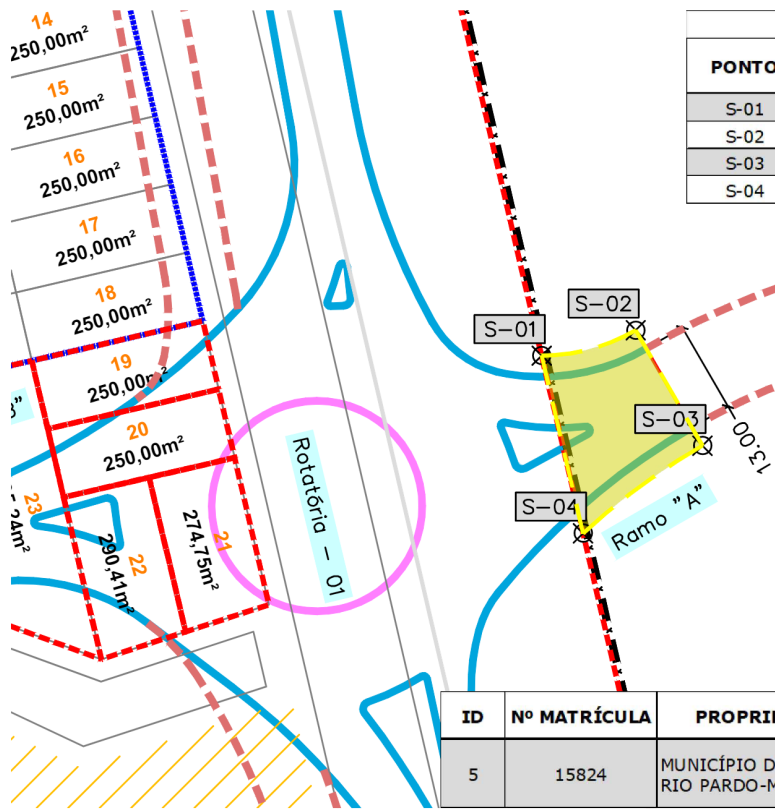


MATRÍCULA 15824 - ÁREA: 362,871 m²			
PONTO	X (E)	Y (N)	RAIO (m)
S-01	213017.926	7733115.055	-
S-02	213031.317	7733118.677	27,00
S-03	213040.823	7733102.227	-
S-04	213023.811	7733089.746	97,00

ESCALA GRÁFICA

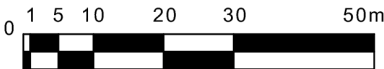


ID	Nº MATRÍCULA	PROPRIETÁRIO	IMÓVEL	ÁREA AFETADA (m²)
5	15824	MUNICÍPIO DE RIBAS DO RIO PARDO-MS	POLO EMPRESARIAL MIMOSO-REMANESCENTE	1093,681

PLANTA DE DESAPROPRIAÇÃO
MATRÍCULA 10472
RIBAS DO RIO PARDO/MS

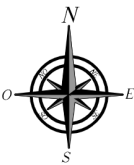

MATRÍCULA 10472 - ÁREA: 28,229 m²			
PONTO	X (E)	Y (N)	RAIO (m)
C-01	212481.183	7735229.541	47,41
C-02	212482.082	7735225.343	-
C-03	212461.273	7735222.709	-

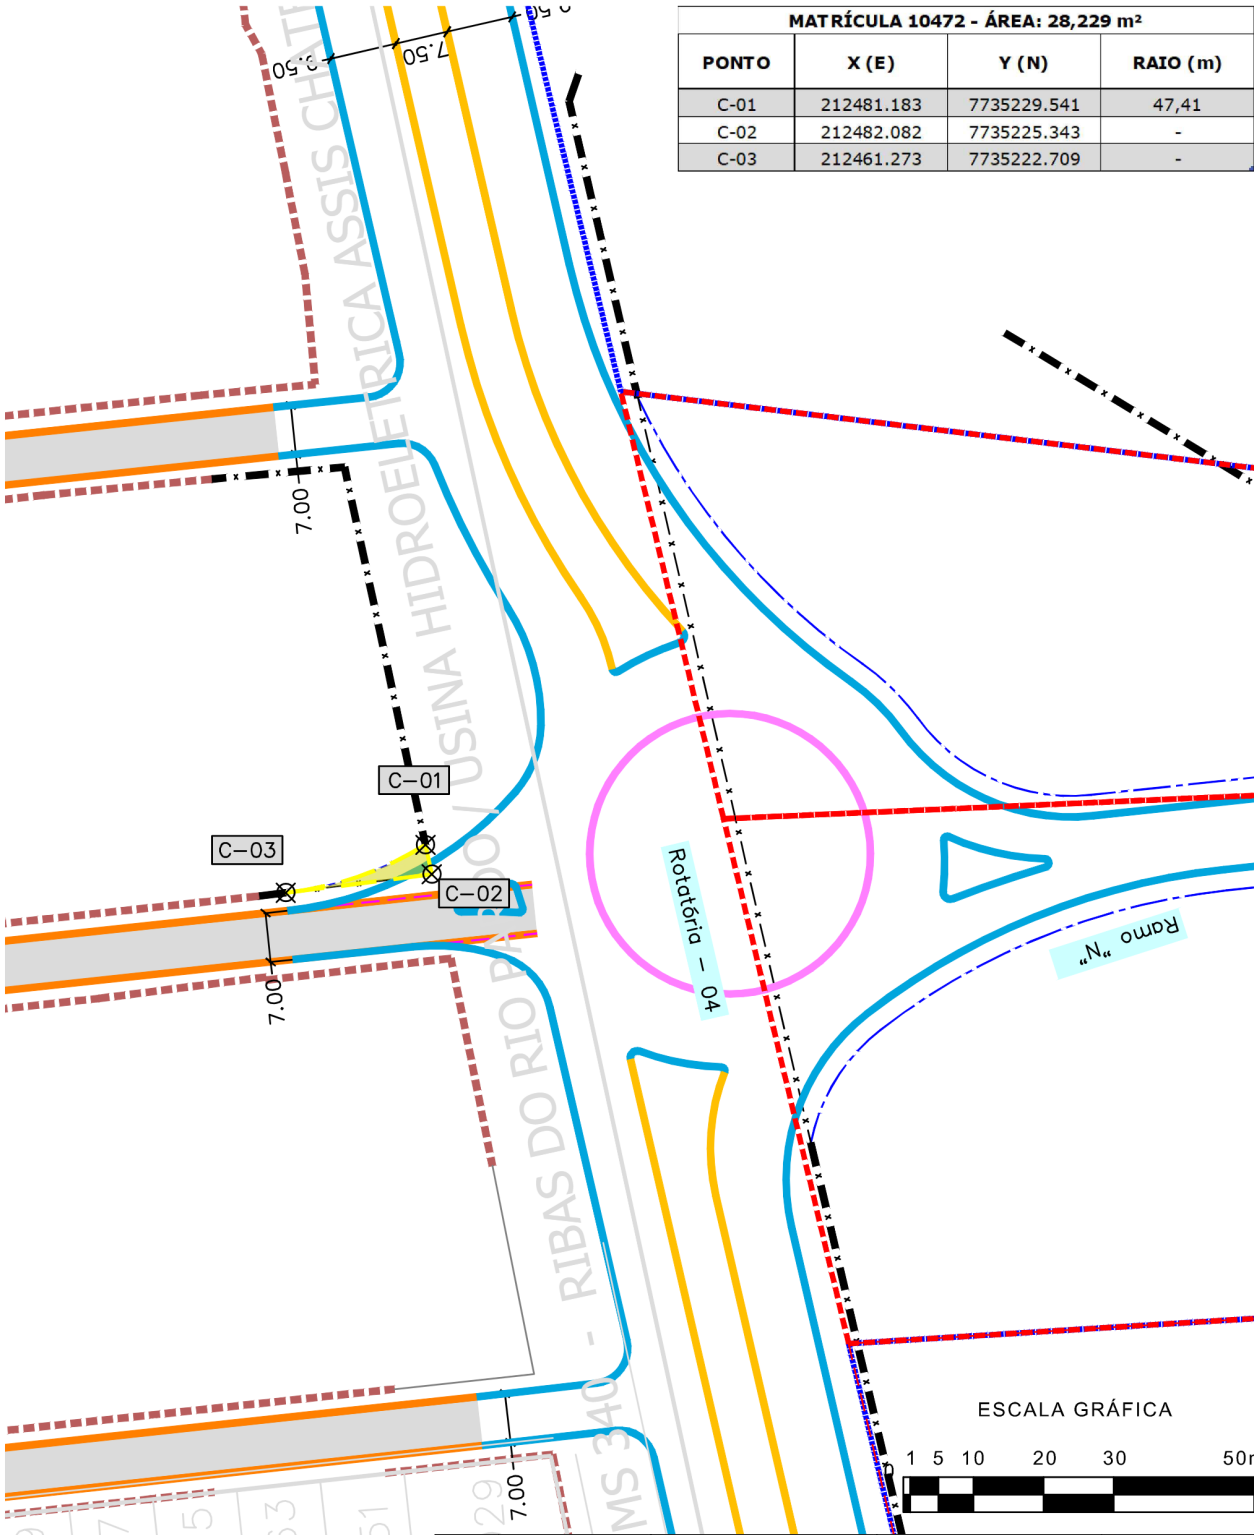


ID	Nº MATRÍCULA	PROPRIETÁRIO	IMÓVEL	ÁREA AFETADA (m²)
6	10472	ENGECON EMPREENDIMIENTOS LTDA	LOTE Nº 16 - QUADRA Nº 18 - PARQUE ESTORIL	28,229

PLANTA DE DESAPROPRIAÇÃO

MATRÍCULA 14494

RIBAS DO RIO PARDO/MS


MATRÍCULA 14494 - ÁREA: 40,061 m²			
PONTO	X (E)	Y (N)	RAIO (m)
Z-01	212558.331	7734858.274	-
Z-02	212559.373	7734853.280	-
Z-03	212545.940	7734851.808	-
Z-04	212545.799	7734853.099	77.00

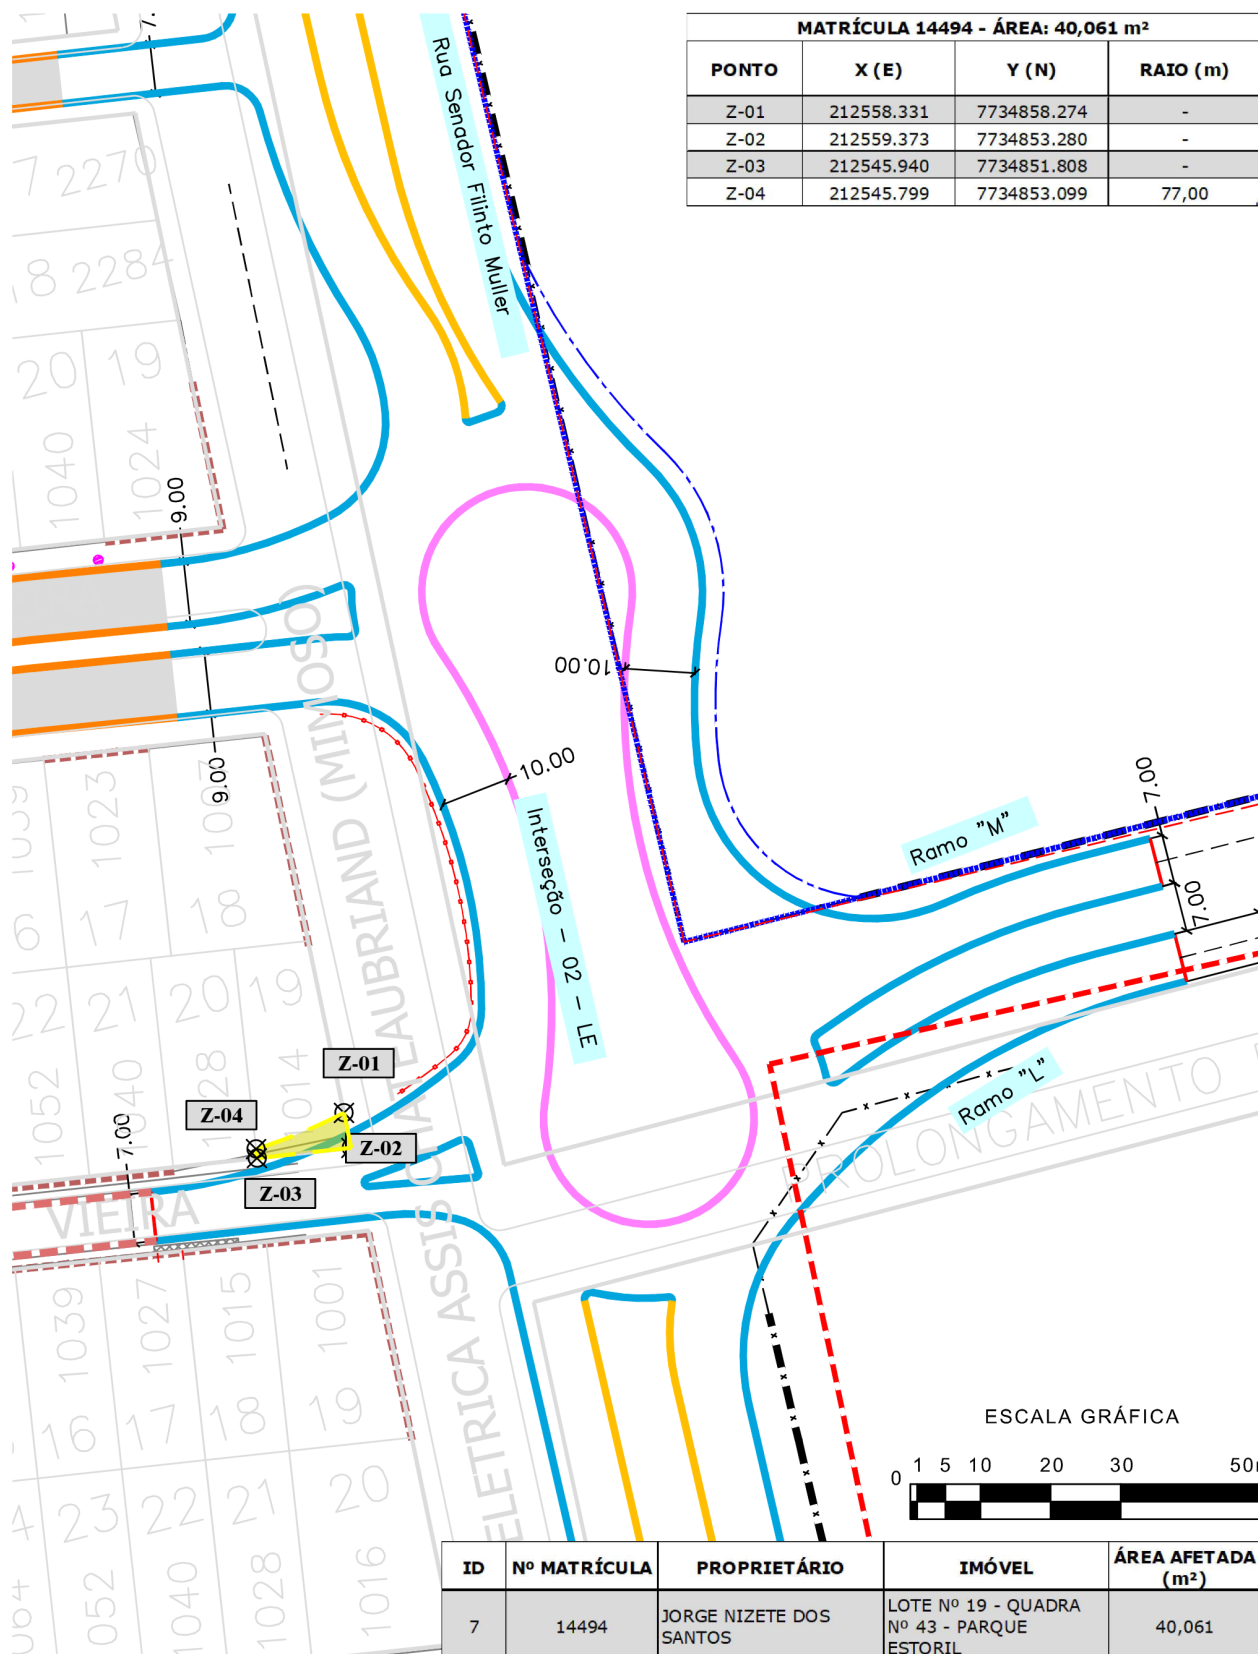


PLANTA DE DESAPROPRIAÇÃO

MATRÍCULA 14495

RIBAS DO RIO PARDO/MS

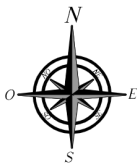


MATRÍCULA 14495 - ÁREA: 5,408 m²			
PONTO	X (E)	Y (N)	RAIO (m)
Z-03	212545.940	7734851.808	-
Z-04	212545.799	7734853.099	77,00
Z-05	212535.926	7734850.710	-

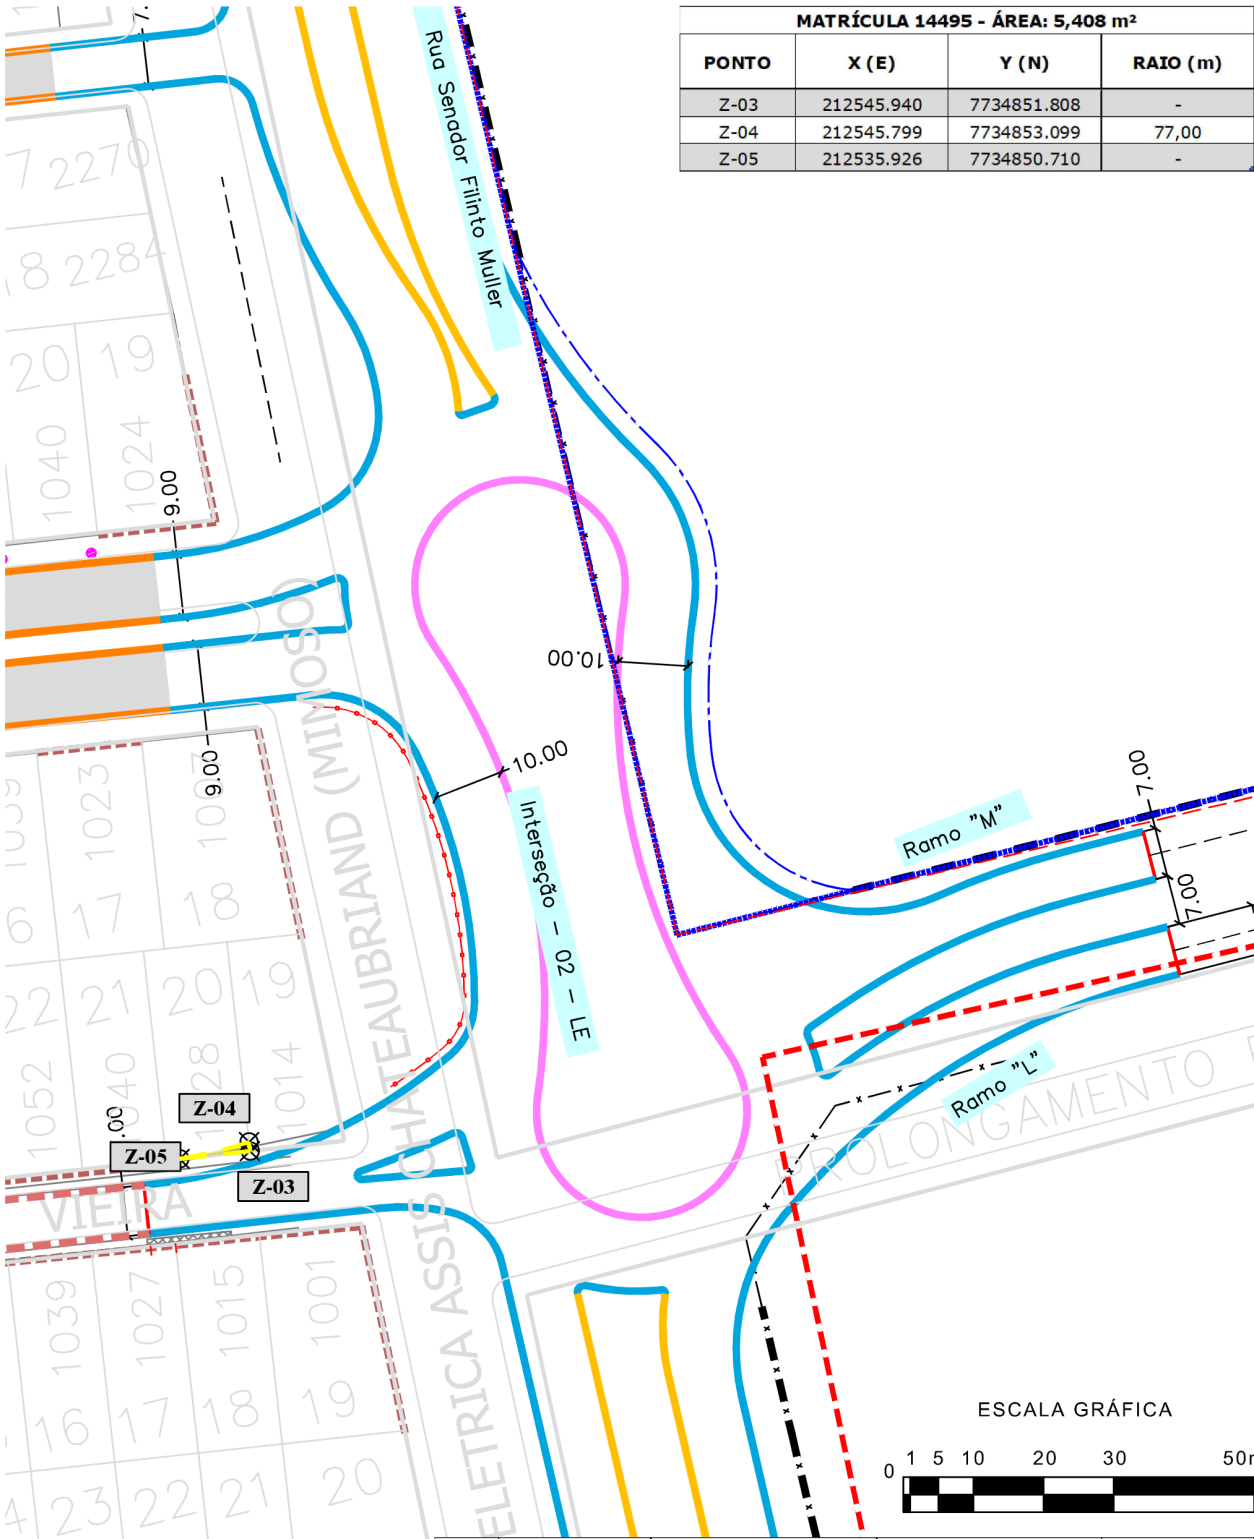


ID	Nº MATRÍCULA	PROPRIETÁRIO	IMÓVEL	ÁREA AFETADA (m²)
8	14495	JORGE NIZETE DOS SANTOS	LOTE Nº 20 - QUADRA Nº 43 - PARQUE ESTORIL	5,408

PLANTA DE DESAPROPRIAÇÃO

MATRÍCULA 14603

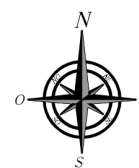
RIBAS DO RIO PARDO/MS

MATRÍCULA 14603 - ÁREA: 16,441 m²			
PONTO	X (E)	Y (N)	RAIO (m)
Y-01	212561.835	7734841.478	-
Y-02	212561.988	7734840.377	-
Y-03	212547.370	7734838.758	-
Y-04	212547.247	7734839.879	-

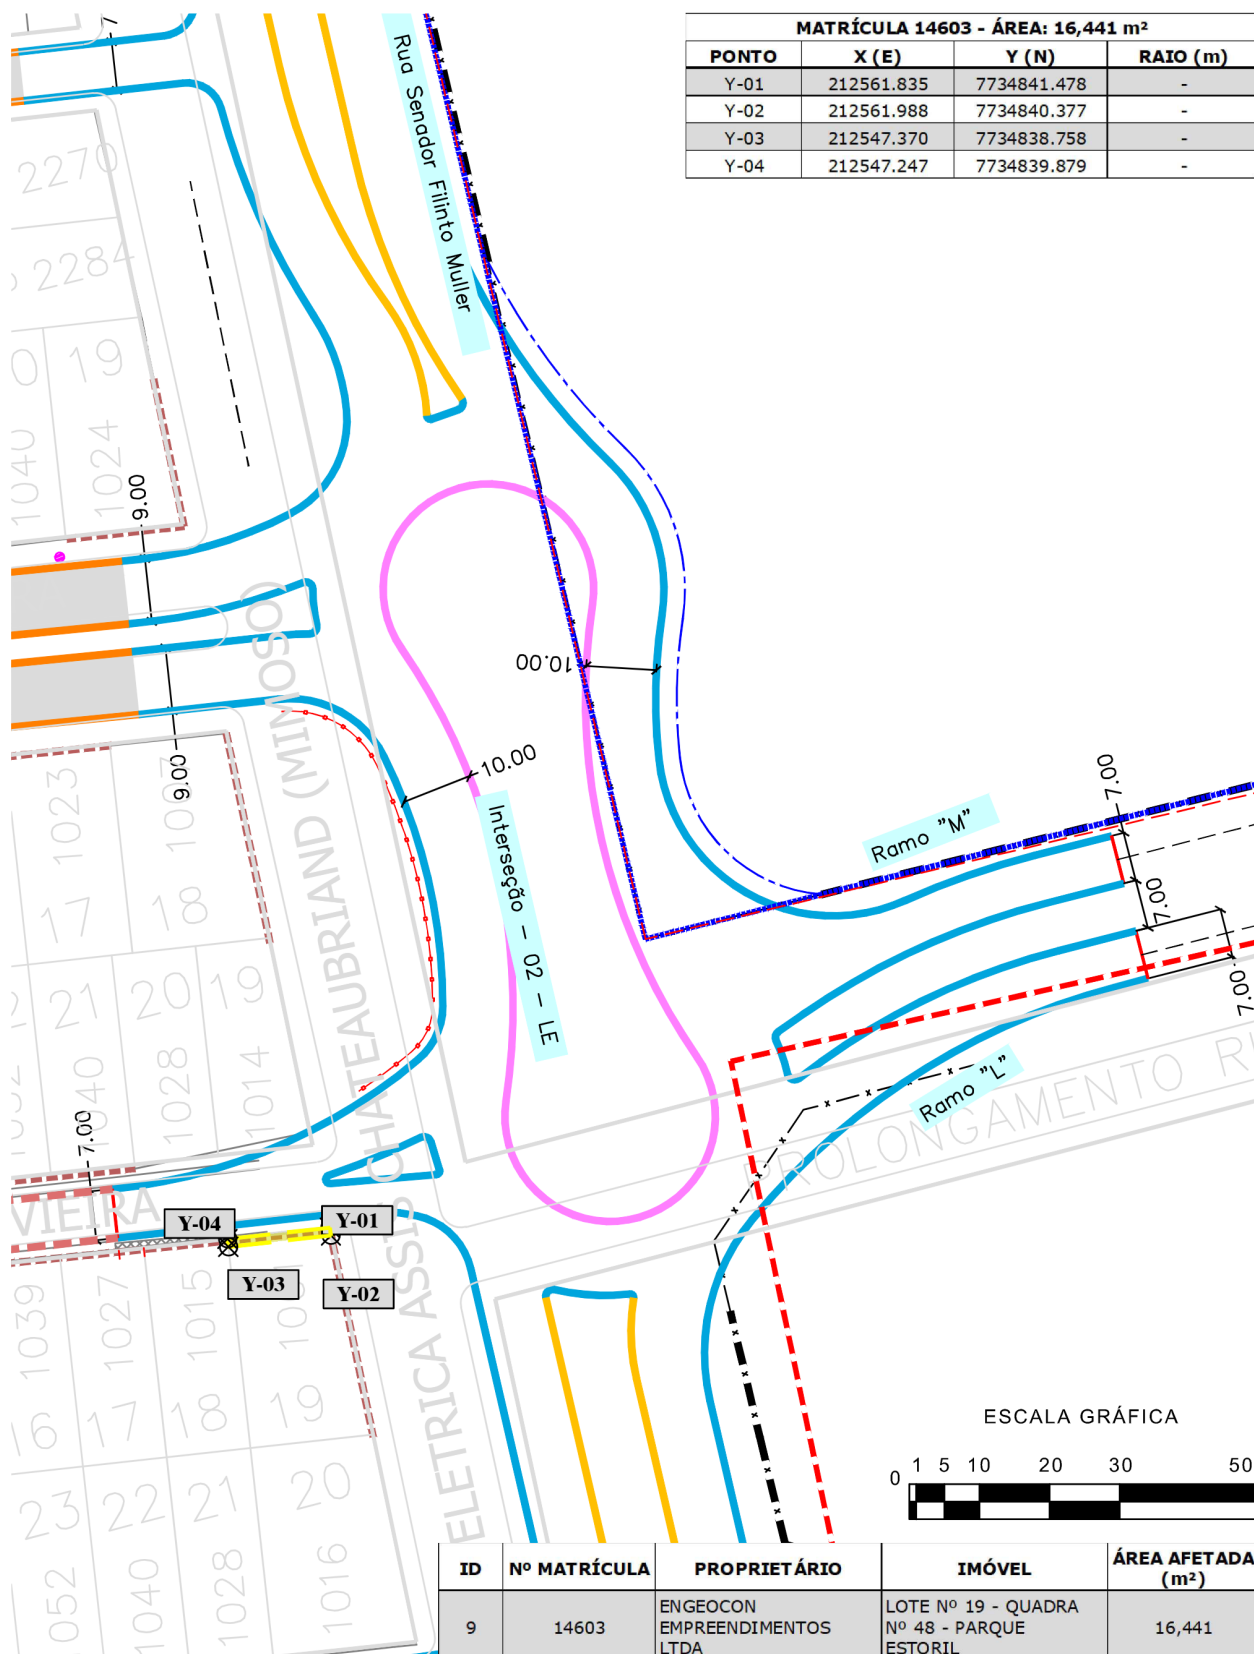


PLANTA DE DESAPROPRIAÇÃO

MATRÍCULA 14602

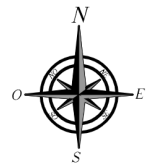
RIBAS DO RIO PARDO/MS

MATRÍCULA 14602 - ÁREA: 13,618 m²			
PONTO	X (E)	Y (N)	RAIO (m)
Y-03	212547.370	7734838.758	-
Y-04	212547.247	7734839.879	-
Y-05	212535.319	7734838.572	-
Y-06	212535.443	7734837.437	-

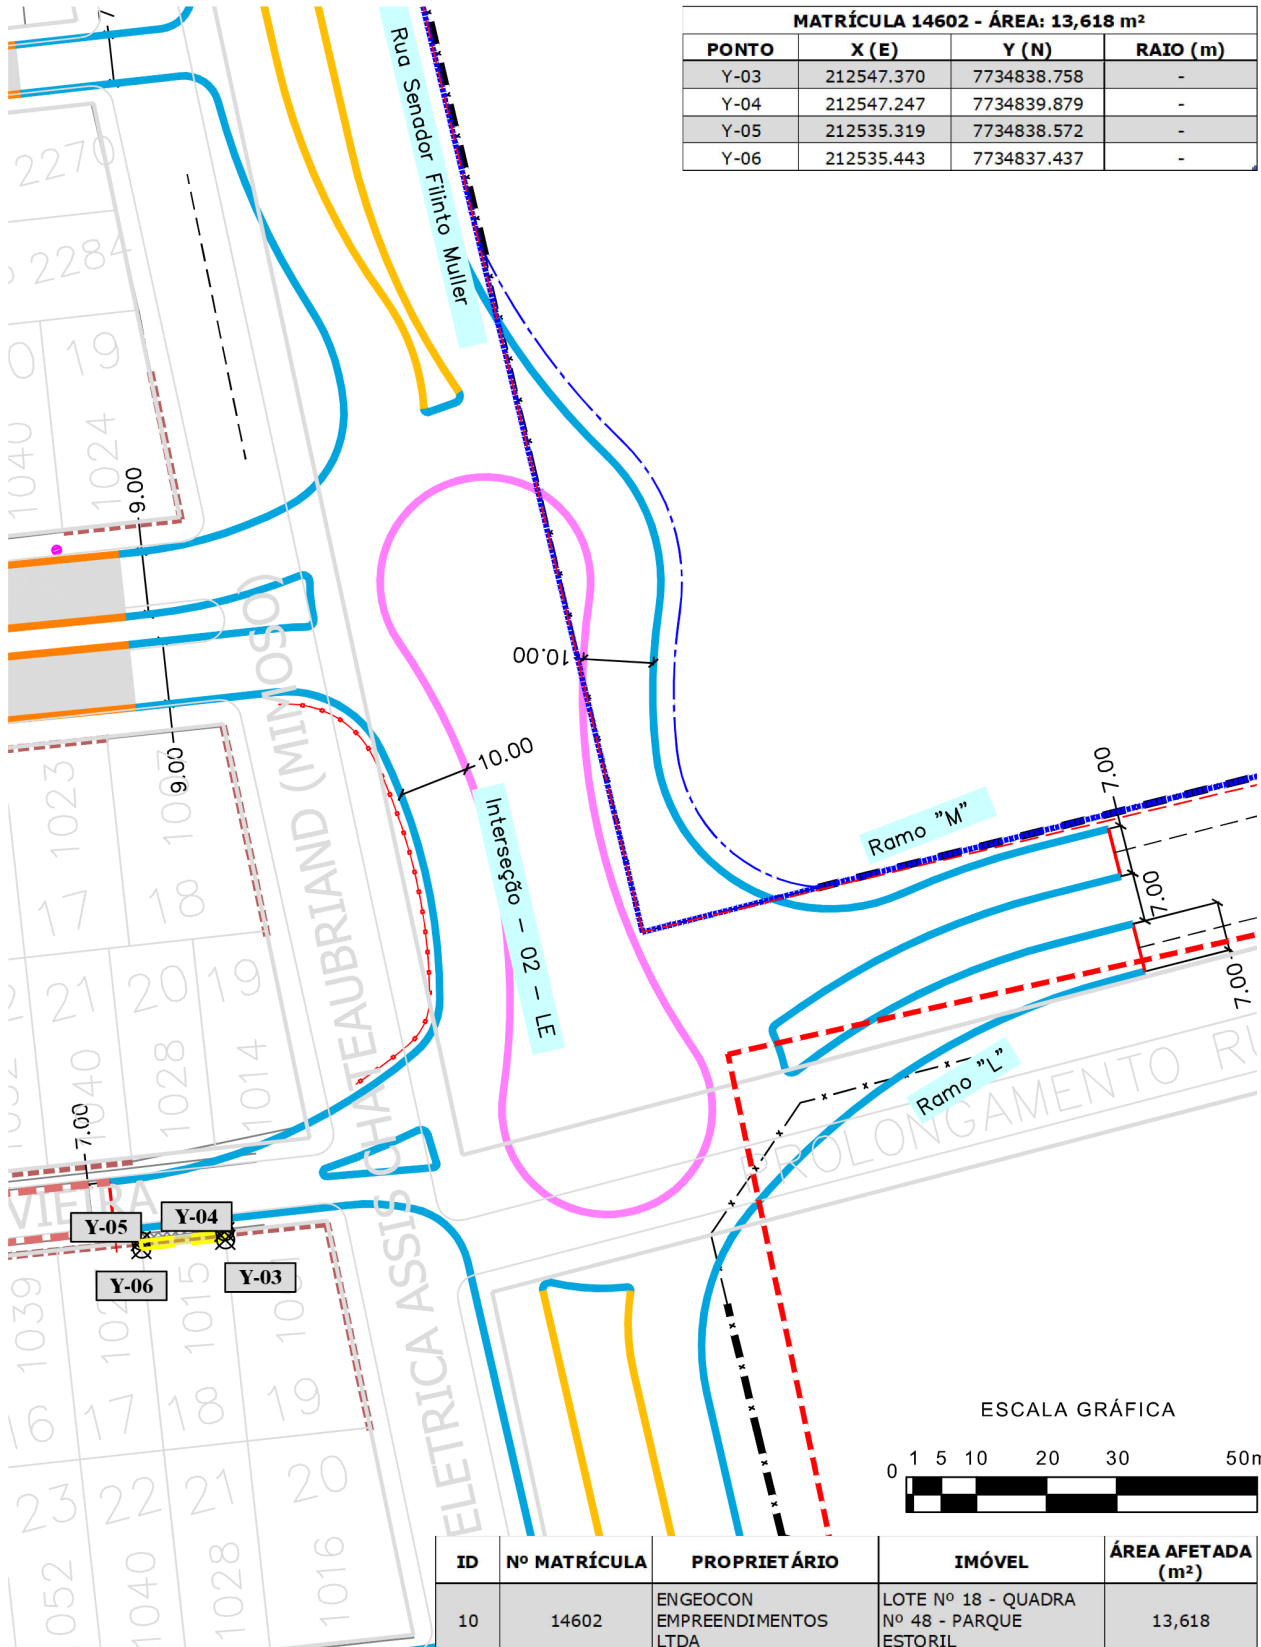


PLANTA DE DESAPROPRIAÇÃO

MATRÍCULA 17715

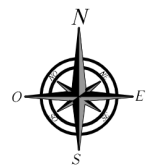RIBAS DO RIO PARDO/MS


MATRÍCULA 17715 - ÁREA: 22,195 m²			
PONTO	X (E)	Y (N)	RAIO (m)
H-01	212652.797	7734437.691	-
H-02	212640.400	7734432.465	57,00
H-03	212653.684	7734433.907	-

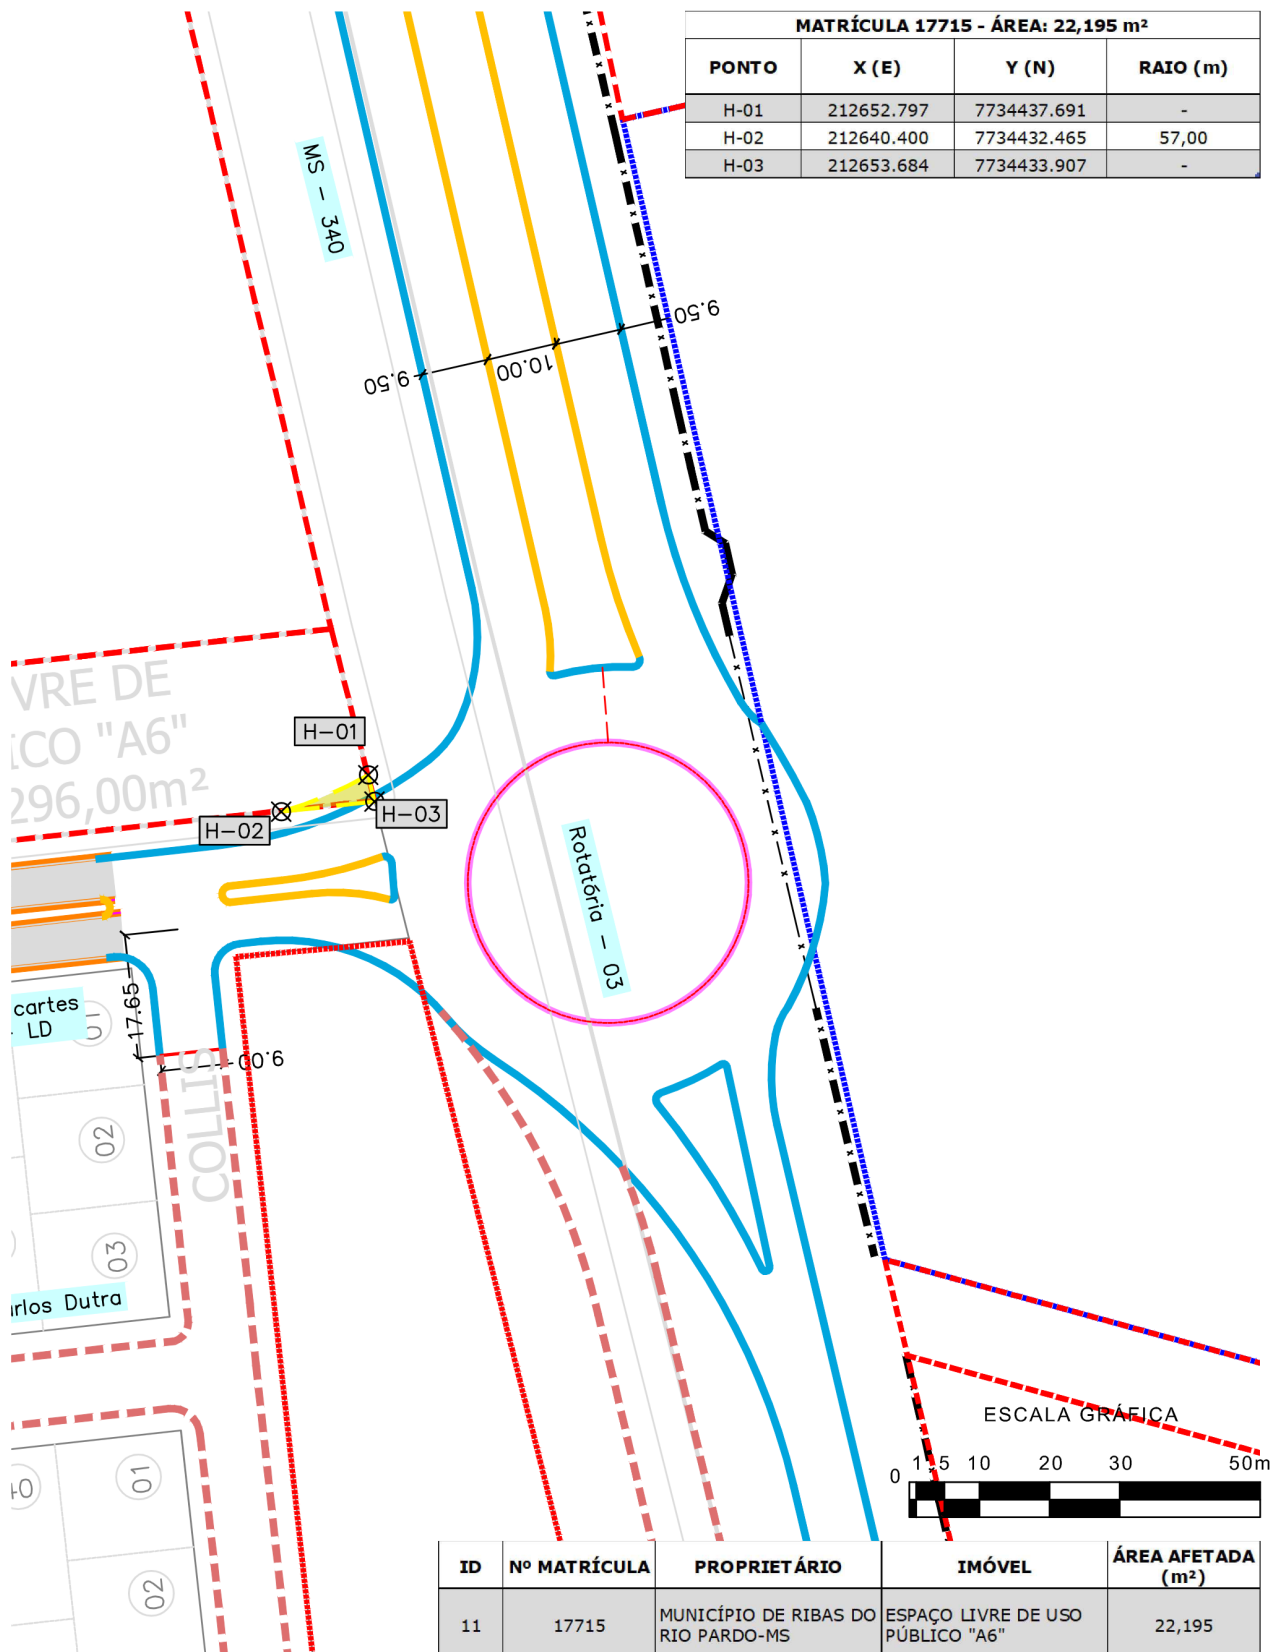


PLANTA DE DESAPROPRIAÇÃO

MATRÍCULA 17716


RIBAS DO RIO PARDO/MS

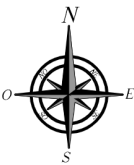


MATRÍCULA 17716 - ÁREA: 98,948 m²			
PONTO	X (E)	Y (N)	RAIO (m)
I-01	212658.688	7734413.973	-
I-02	212633.961	7734411.767	-
I-03	212634.125	7734410.279	-
I-04	212637.800	7734410.980	-
I-05	212662.005	7734400.759	27,00

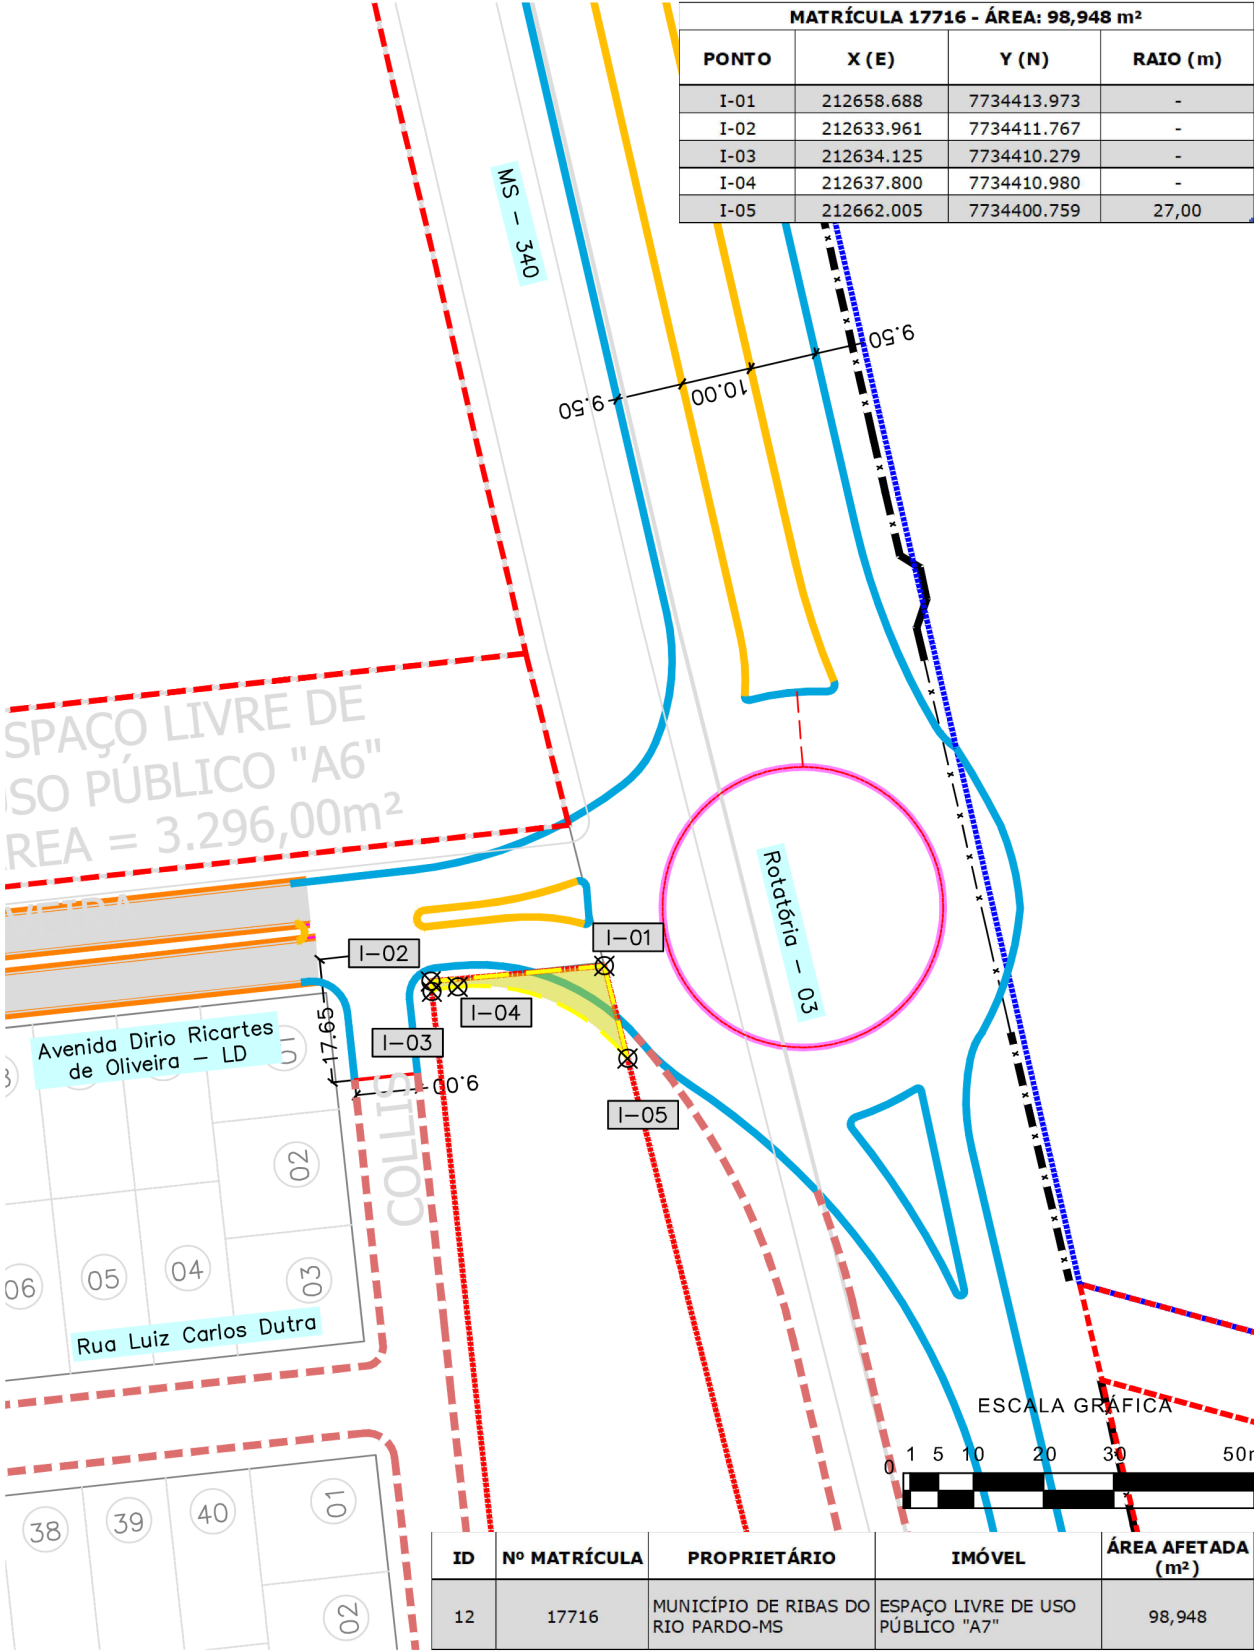

PLANTA DE DESAPROPRIAÇÃO
MATRÍCULA 17717
RIBAS DO RIO PARDO/MS

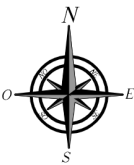


MATRÍCULA 17717 - ÁREA: 1.925,705 m²			
PONTO	X (E)	Y (N)	RAIO (m)
L-01	212681.896	7733974.792	-
L-02	212683.288	7733974.422	2,00
L-03	212698.057	7733976.030	-
L-04	212755.199	7734012.060	77,00
L-05	212758.302	7734016.293	33,50
L-06	212771.943	7733962.262	-
L-07	212758.565	7733969.811	97,00
L-08	212735.142	7733969.478	27,00
L-09	212705.369	7733960.732	88,00
L-10	212685.028	7733958.517	-
L-11	212683.772	7733957.882	2,00


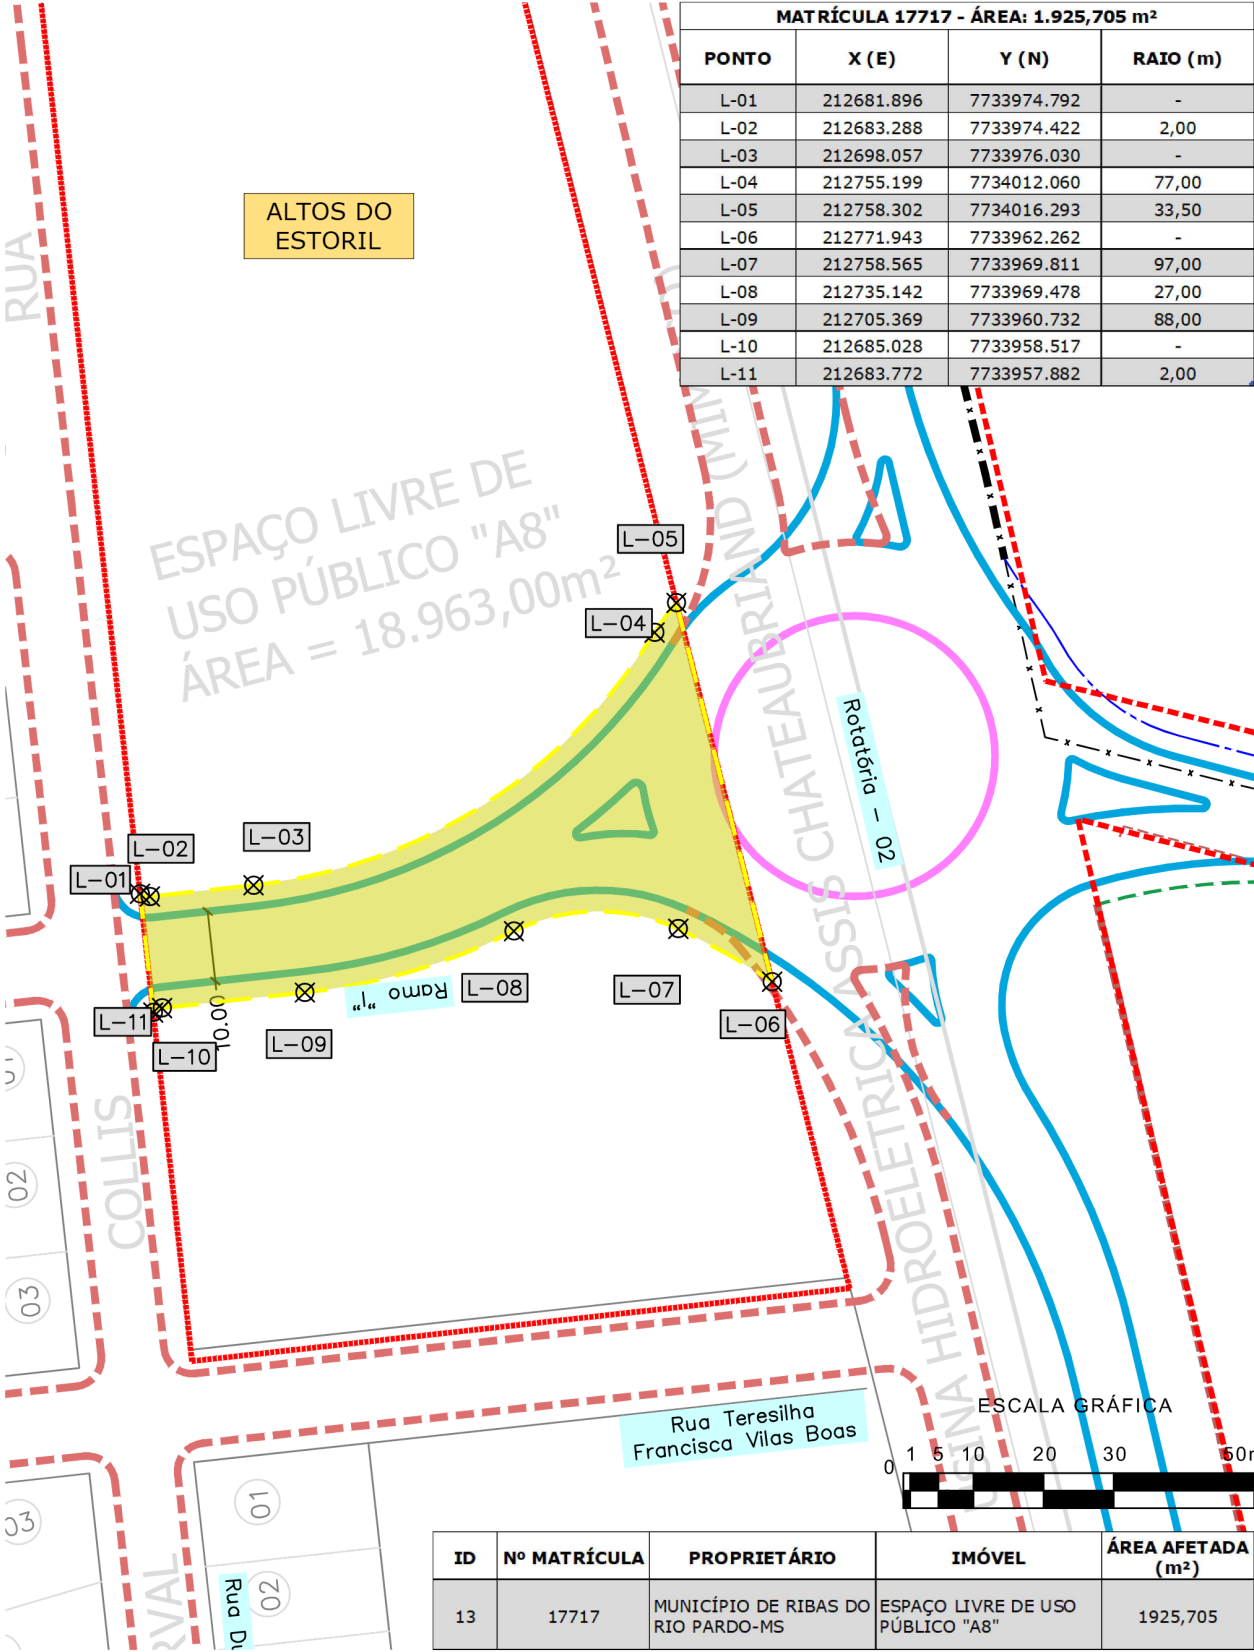


ID	Nº MATRÍCULA	PROPRIETÁRIO	IMÓVEL	ÁREA AFETADA (m²)
13	17717	MUNICÍPIO DE RIBAS DO RIO PARDO-MS	ESPAÇO LIVRE DE USO PÚBLICO "A8"	1925,705

PLANTA DE DESAPROPRIAÇÃO
MATRÍCULA 22914
RIBAS DO RIO PARDO/MS

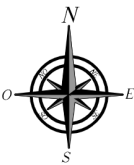


MATRÍCULA 22914 - ÁREA: 141,52 m²			
PONTO	X (E)	Y (N)	RAIO (m)
M-01	212897.096	7733431.953	97,00
M-02	212900.484	7733417.384	-
M-03	212888.469	7733413.865	-
M-08	212886.631	7733421.768	-

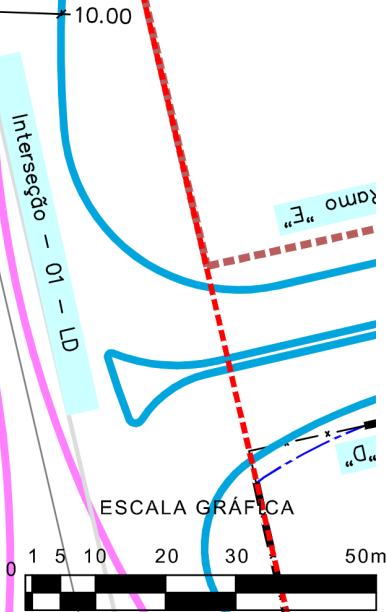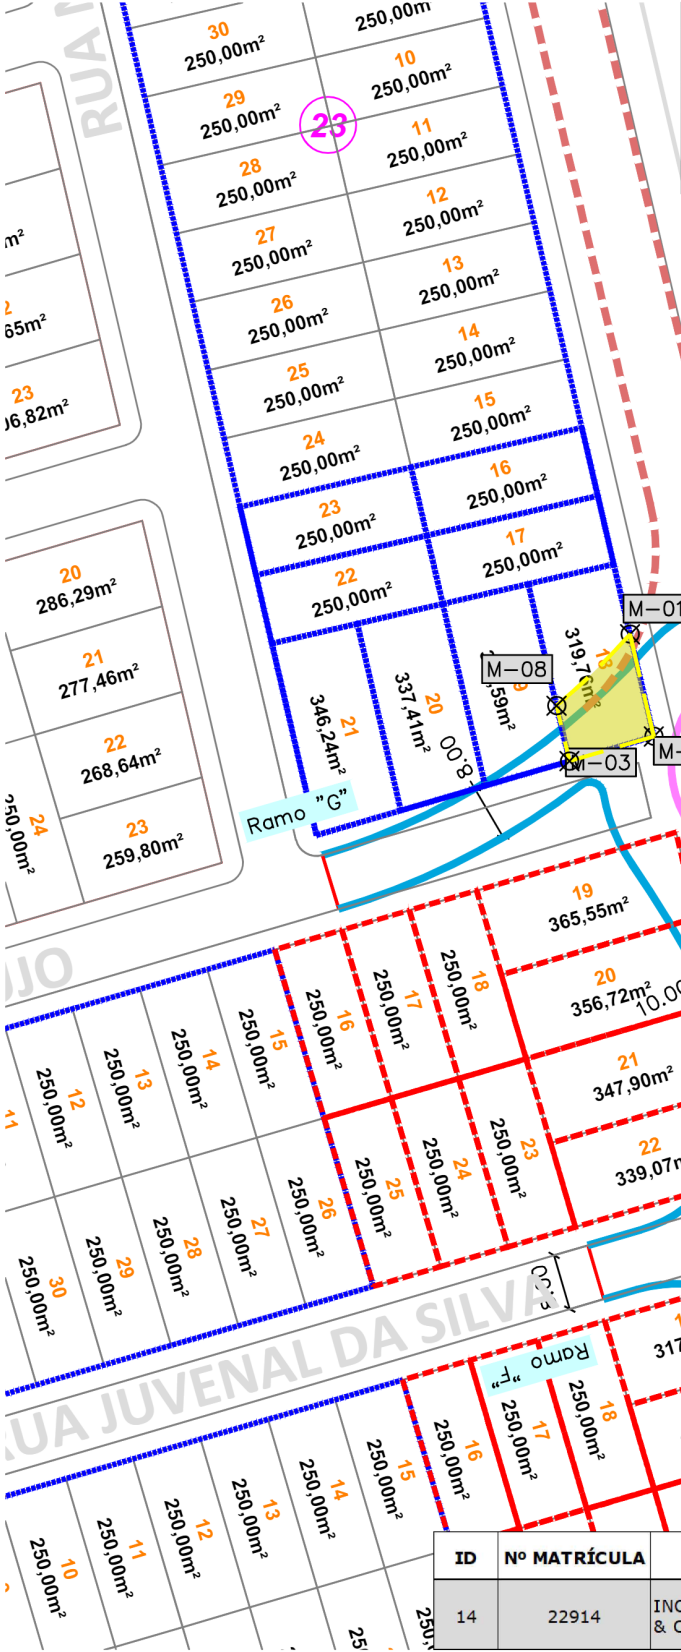


ID	Nº MATRÍCULA	PROPRIETÁRIO	IMÓVEL	ÁREA AFETADA (m²)
14	22914	INCORPORADORA SILVA & CIA LTDA	LOTE Nº 18 - QUADRA Nº 23 - RES. DOS IPÊS	141,520

PLANTA DE DESAPROPRIAÇÃO
MATRÍCULA 22916
RIBAS DO RIO PARDO/MS

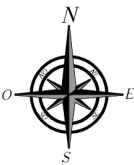


MATRÍCULA 22916 - ÁREA: 26,197 m²			
PONTO	X (E)	Y (N)	RAIO (m)
M-04	212876.454	7733410.346	-
M-06	212864.229	7733407.728	-
M-07	212875.647	7733413.817	97,00
M-09	212864.439	7733406.826	-

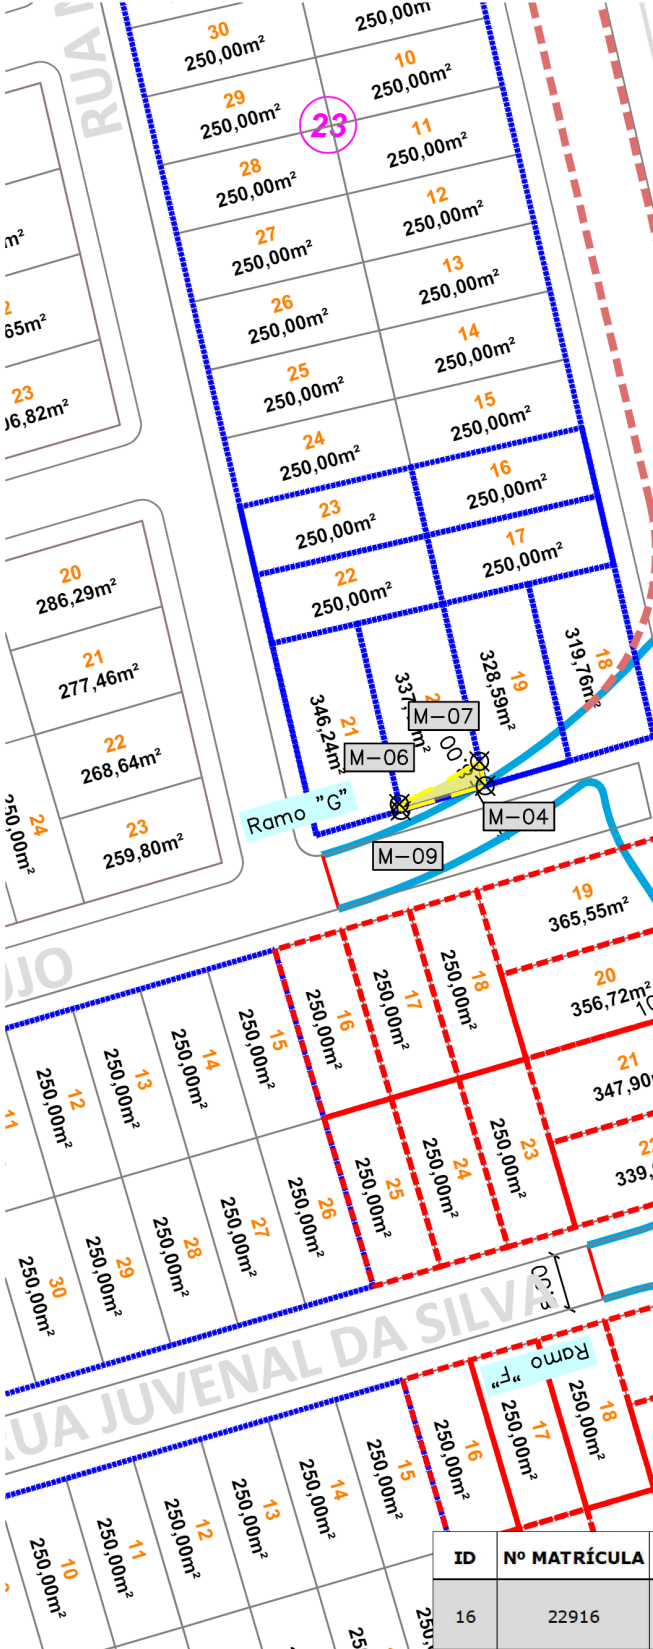

10.00

Interseção - 01 - LD

ESCALA GRÁFICA

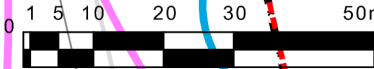


ID	Nº MATRÍCULA	PROPRIETÁRIO	IMÓVEL	ÁREA AFETADA (m²)
16	22916	INCORPORADORA SILVA & CIA LTDA	LOTE Nº 20 - QUADRA Nº 23 - RES. DOS IPÊS	26,197



PLANTA DE DESAPROPRIAÇÃO

MATRÍCULA 23145

RIBAS DO RIO PARDO/MS

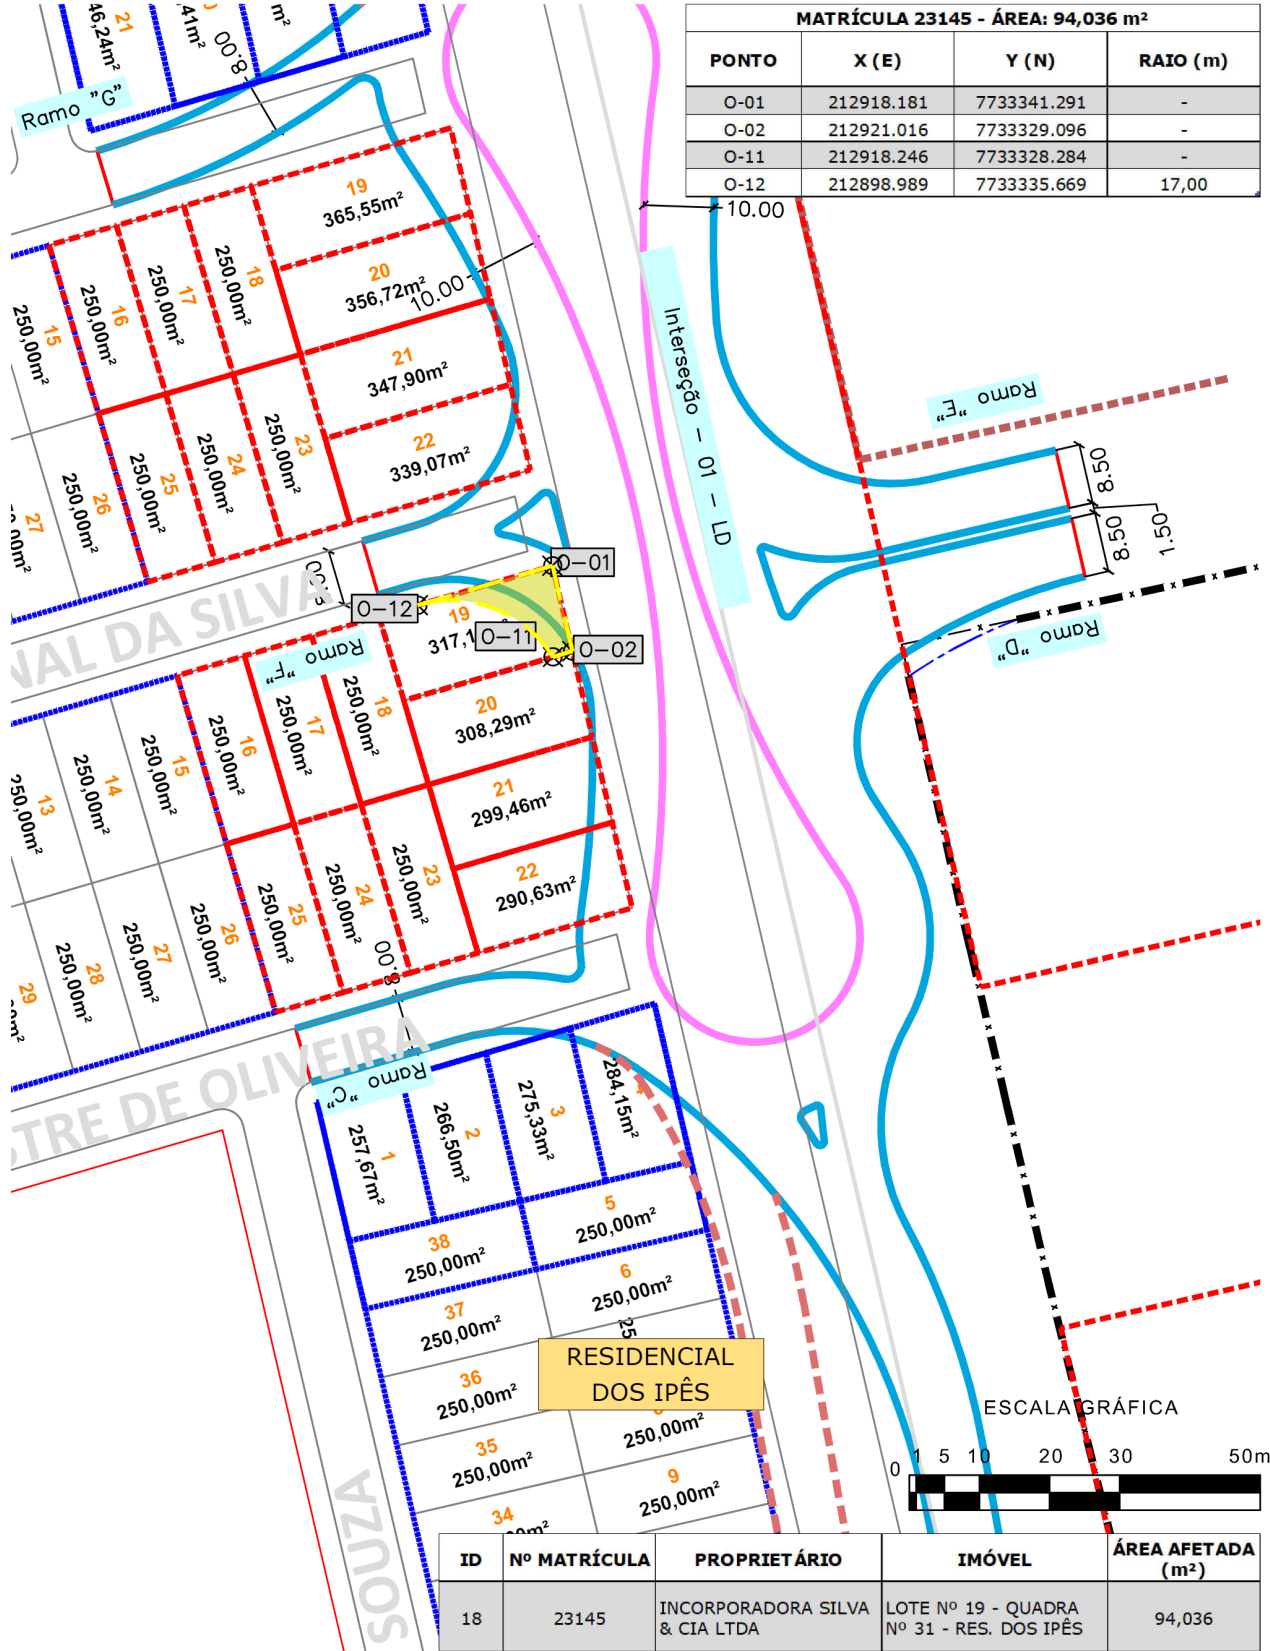


PLANTA DE DESAPROPRIAÇÃO
MATRÍCULA 23147
RIBAS DO RIO PARDO/MS

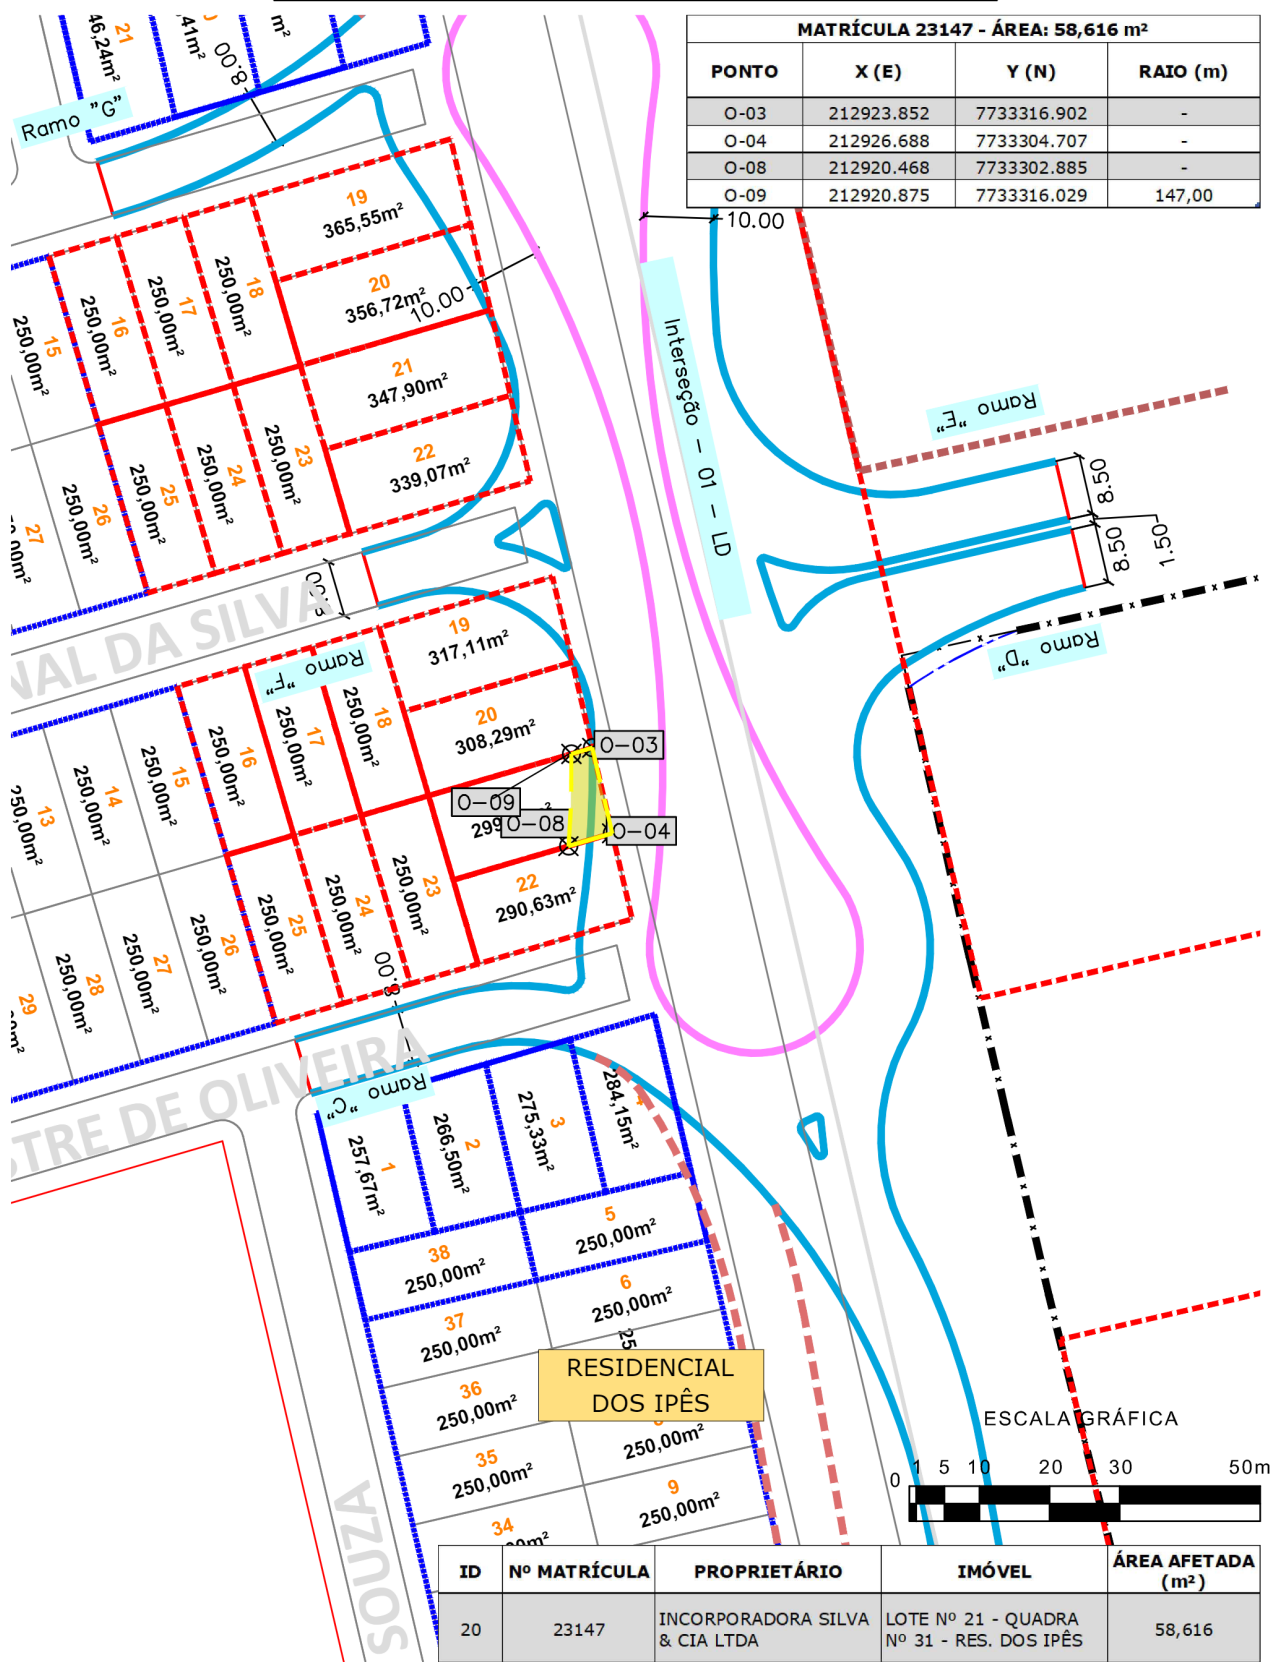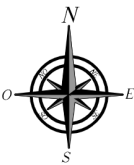


MATRÍCULA 23147 - ÁREA: 58,616 m²			
PONTO	X (E)	Y (N)	RAIO (m)
O-03	212923.852	7733316.902	-
O-04	212926.688	7733304.707	-
O-08	212920.468	7733302.885	-
O-09	212920.875	7733316.029	147,00

ID	Nº MATRÍCULA	PROPRIETÁRIO	IMÓVEL	ÁREA AFETADA (m²)
20	23147	INCORPORADORA SILVA & CIA LTDA	LOTE Nº 21 - QUADRA Nº 31 - RES. DOS IPÊS	58,616

PLANTA DE DESAPROPRIAÇÃO
MATRÍCULA 23148
RIBAS DO RIO PARDO/MS


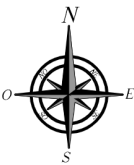


MATRÍCULA 23148 - ÁREA: 108,641 m²			
PONTO	X (E)	Y (N)	RAIO (m)
O-04	212926.688	7733304.707	-
O-05	212929.524	7733292.513	-
O-06	212919.022	7733289.436	-
O-07	212919.304	7733292.472	28,00
O-08	212920.468	7733302.885	147,00

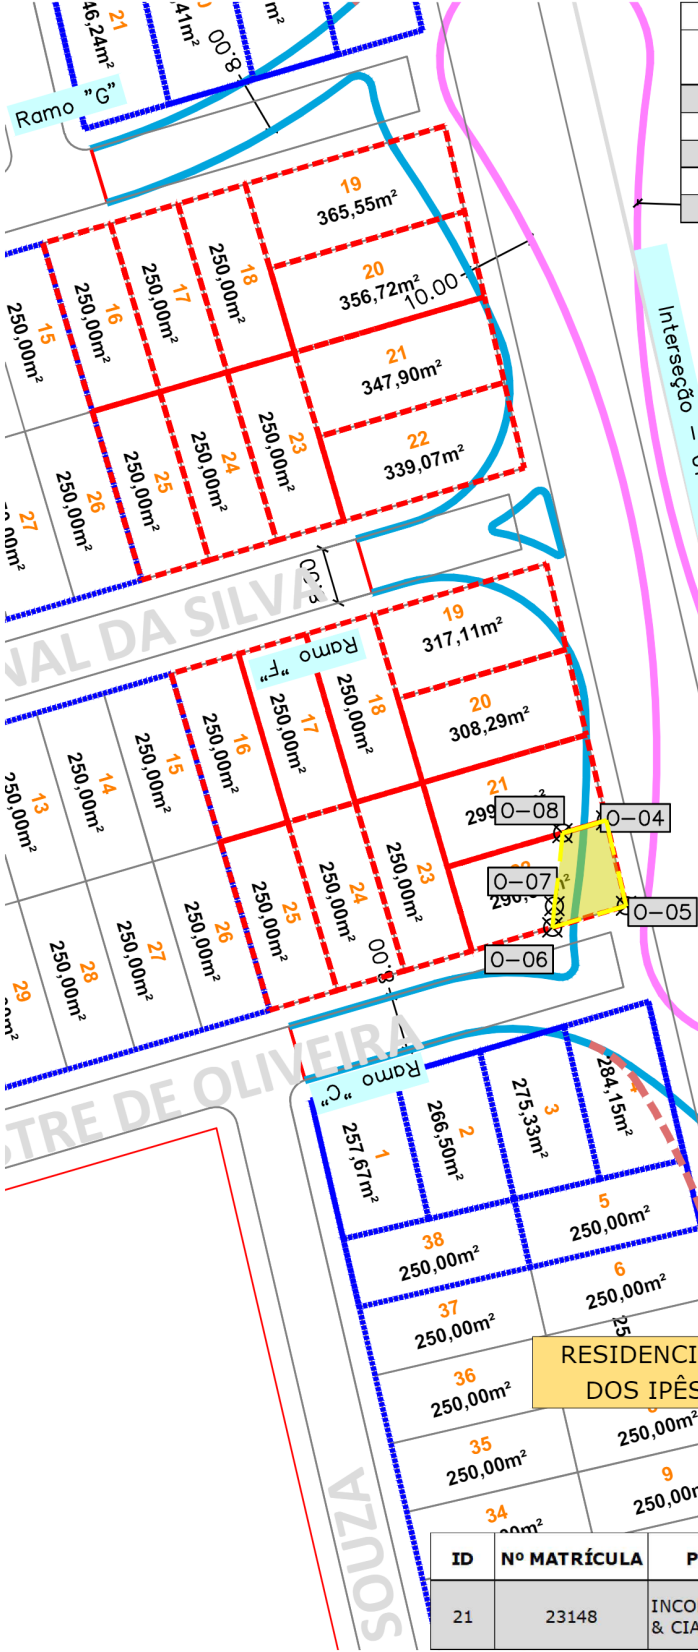

ID	Nº MATRÍCULA	PROPRIETÁRIO	IMÓVEL	ÁREA AFETADA (m²)
21	23148	INCORPORADORA SILVA & CIA LTDA	LOTE Nº 22 - QUADRA Nº 31 - RES. DOS IPÊS	108,641


PLANTA DE DESAPROPRIAÇÃO
MATRÍCULA 23376
RIBAS DO RIO PARDO/MS

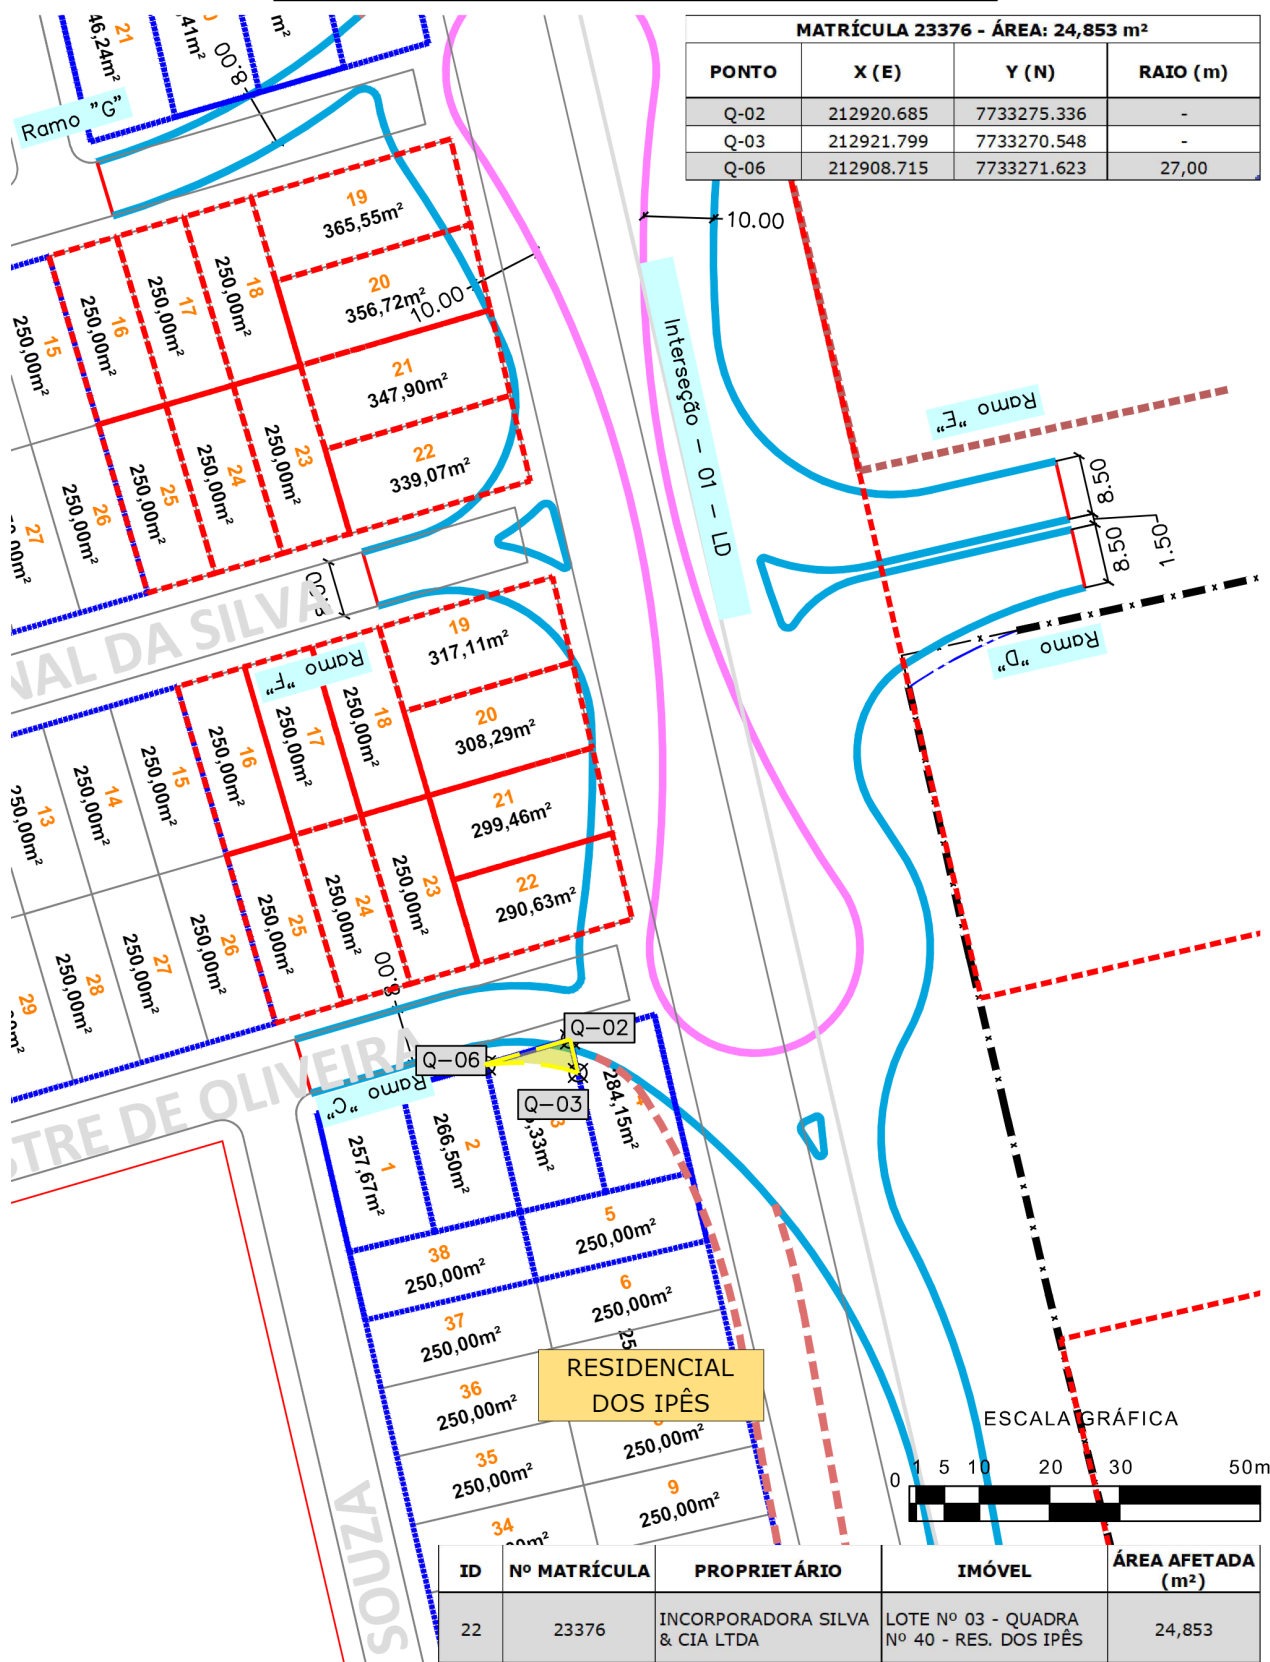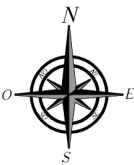


MATRÍCULA 23376 - ÁREA: 24,853 m²			
PONTO	X (E)	Y (N)	RAIO (m)
Q-02	212920.685	7733275.336	-
Q-03	212921.799	7733270.548	-
Q-06	212908.715	7733271.623	27,00

ID	Nº MATRÍCULA	PROPRIETÁRIO	IMÓVEL	ÁREA AFETADA (m²)
22	23376	INCORPORADORA SILVA & CIA LTDA	LOTE Nº 03 - QUADRA Nº 40 - RES. DOS IPÊS	24,853

PLANTA DE DESAPROPRIAÇÃO
MATRÍCULA 23377
RIBAS DO RIO PARDO/MS

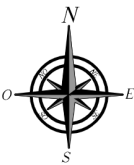

MATRÍCULA 23377 - ÁREA: 137,662 m²			
PONTO	X (E)	Y (N)	RAIO (m)
Q-01	212932.701	7733278.855	-
Q-02	212920.685	7733275.336	-
Q-03	212921.799	7733270.548	-
Q-04	212928.441	7733267.211	27,00
Q-05	212936.940	7733260.626	97,00

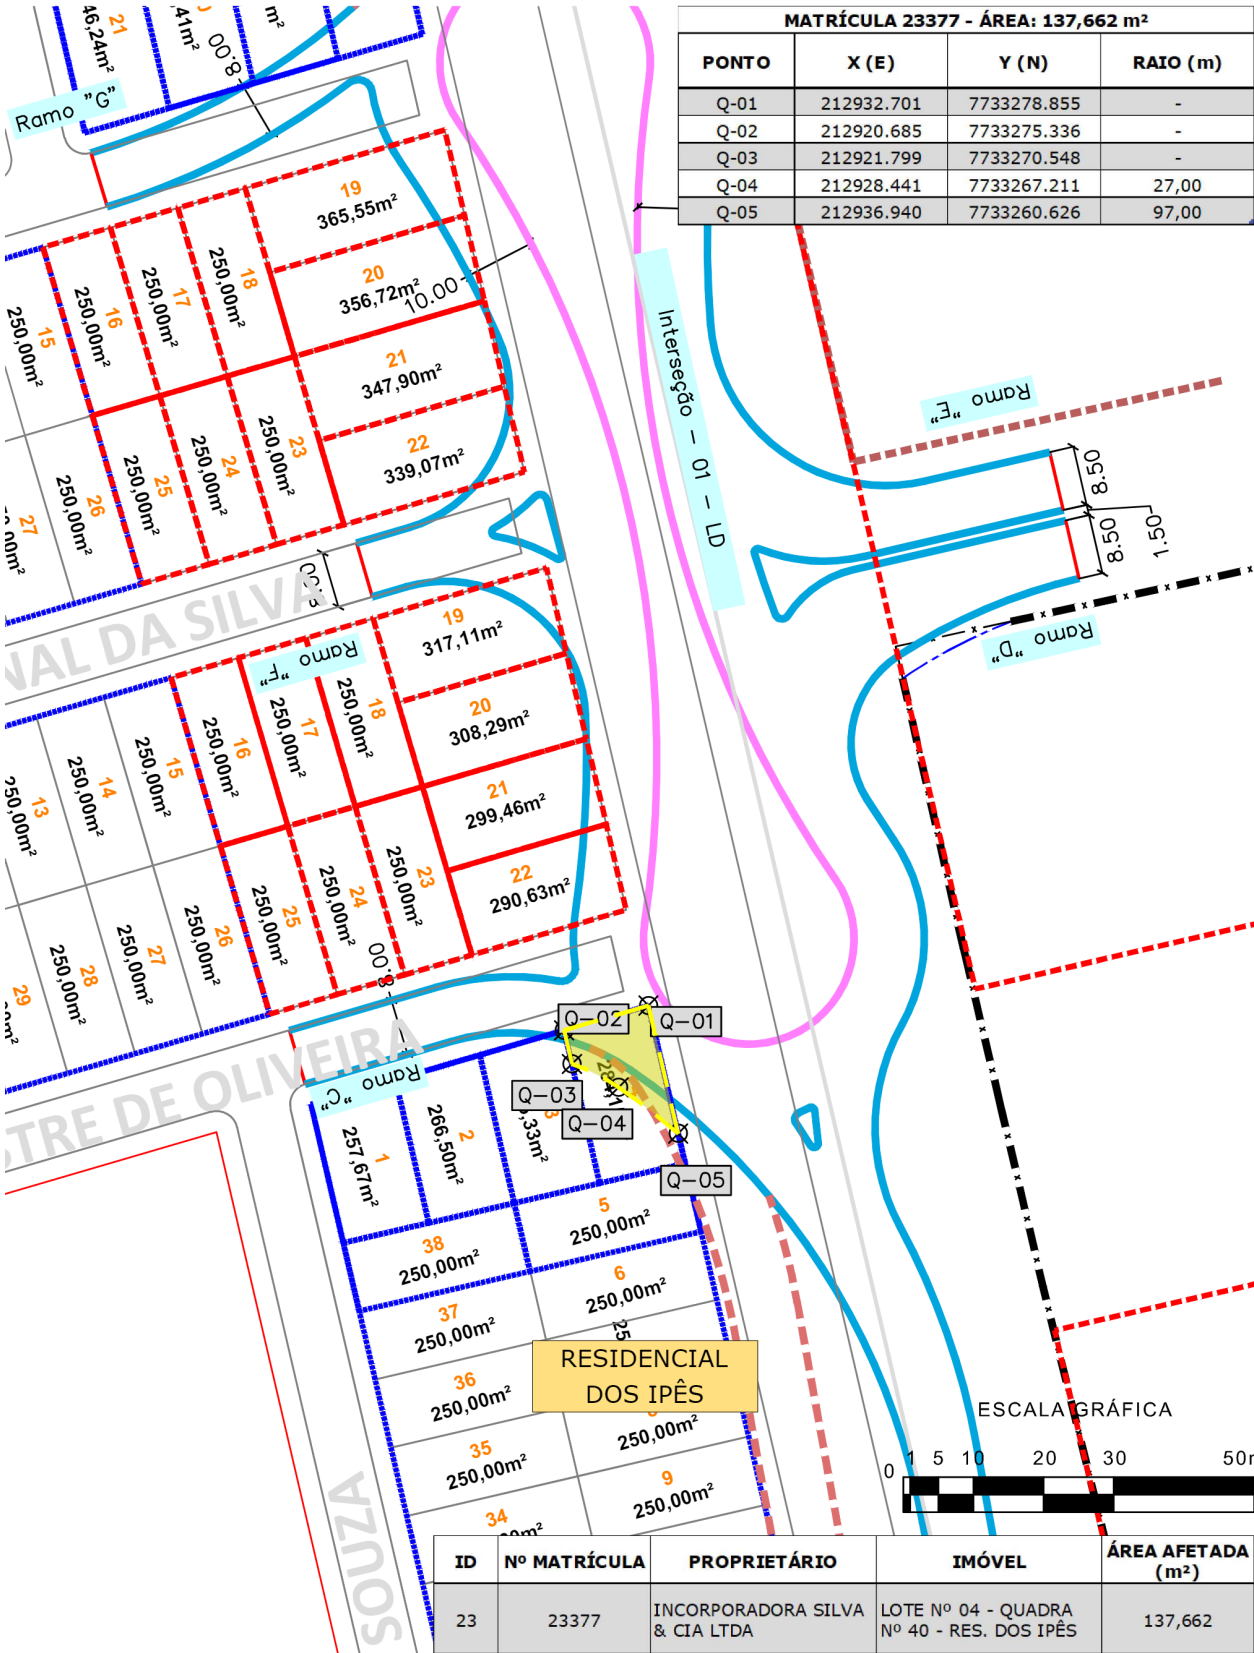


ID	Nº MATRÍCULA	PROPRIETÁRIO	IMÓVEL	ÁREA AFETADA (m²)
23	23377	INCORPORADORA SILVA & CIA LTDA	LOTE Nº 04 - QUADRA Nº 40 - RES. DOS IPÊS	137,662


PLANTA DE DESAPROPRIAÇÃO

MATRÍCULA 23392

RIBAS DO RIO PARDO/MS

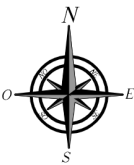

MATRÍCULA 23392 - ÁREA: 113,178 m²			
PONTO	X (E)	Y (N)	RAIO (m)
R-01	212969.483	7733120.692	97,00
R-02	212971.907	7733110.268	-
R-11	212947.606	7733104.392	-

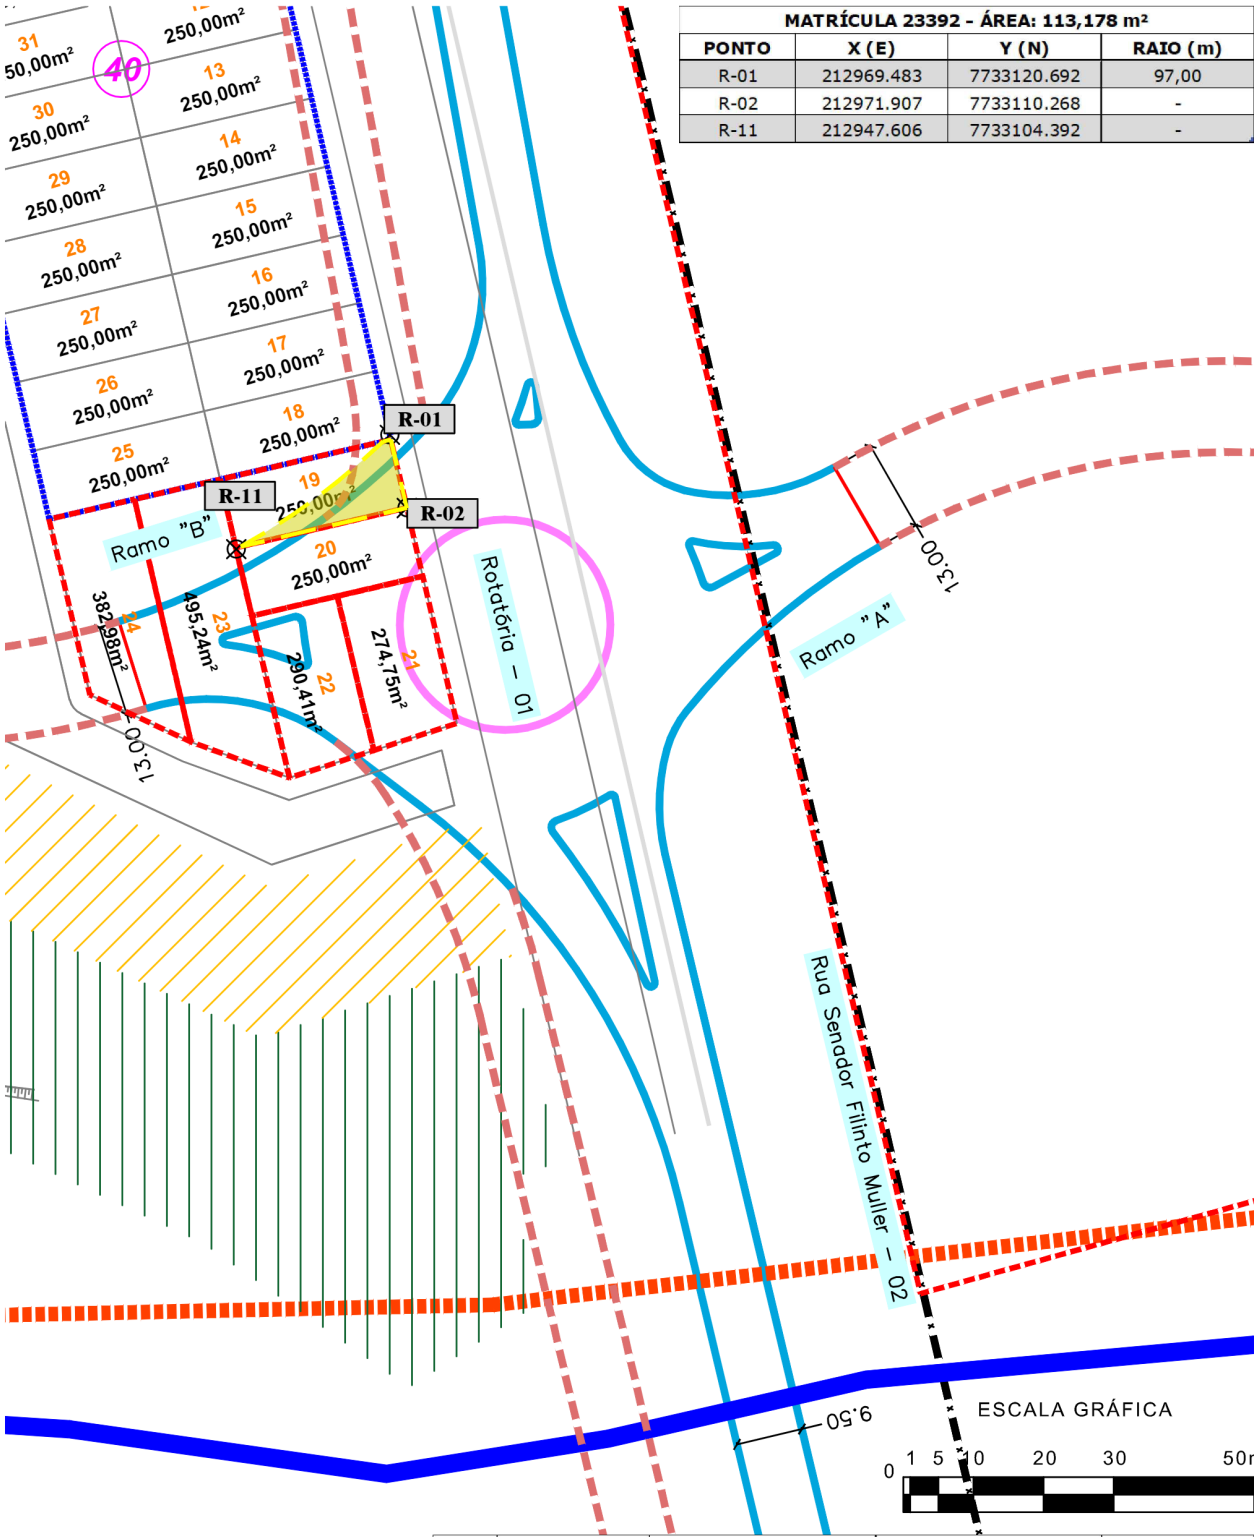


ID	Nº MATRÍCULA	PROPRIETÁRIO	IMÓVEL	ÁREA AFETADA (m²)
24	23392	INCORPORADORA SILVA & CIA LTDA	LOTE Nº 19 - QUADRA Nº 40 - RES. DOS IPÊS	113,178


PLANTA DE DESAPROPRIAÇÃO

MATRÍCULA 23393

RIBAS DO RIO PARDO/MS

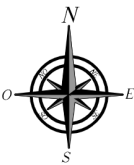


MATRÍCULA 23393 - ÁREA: 250,000 m²			
PONTO	X (E)	Y (N)	RAIO (m)
R-02	212971.907	7733110.268	-
R-03	212974.172	7733100.528	-
R-13	212961.997	7733097.697	-
R-12	212949.822	7733094.865	-
R-11	212947.606	7733104.392	-

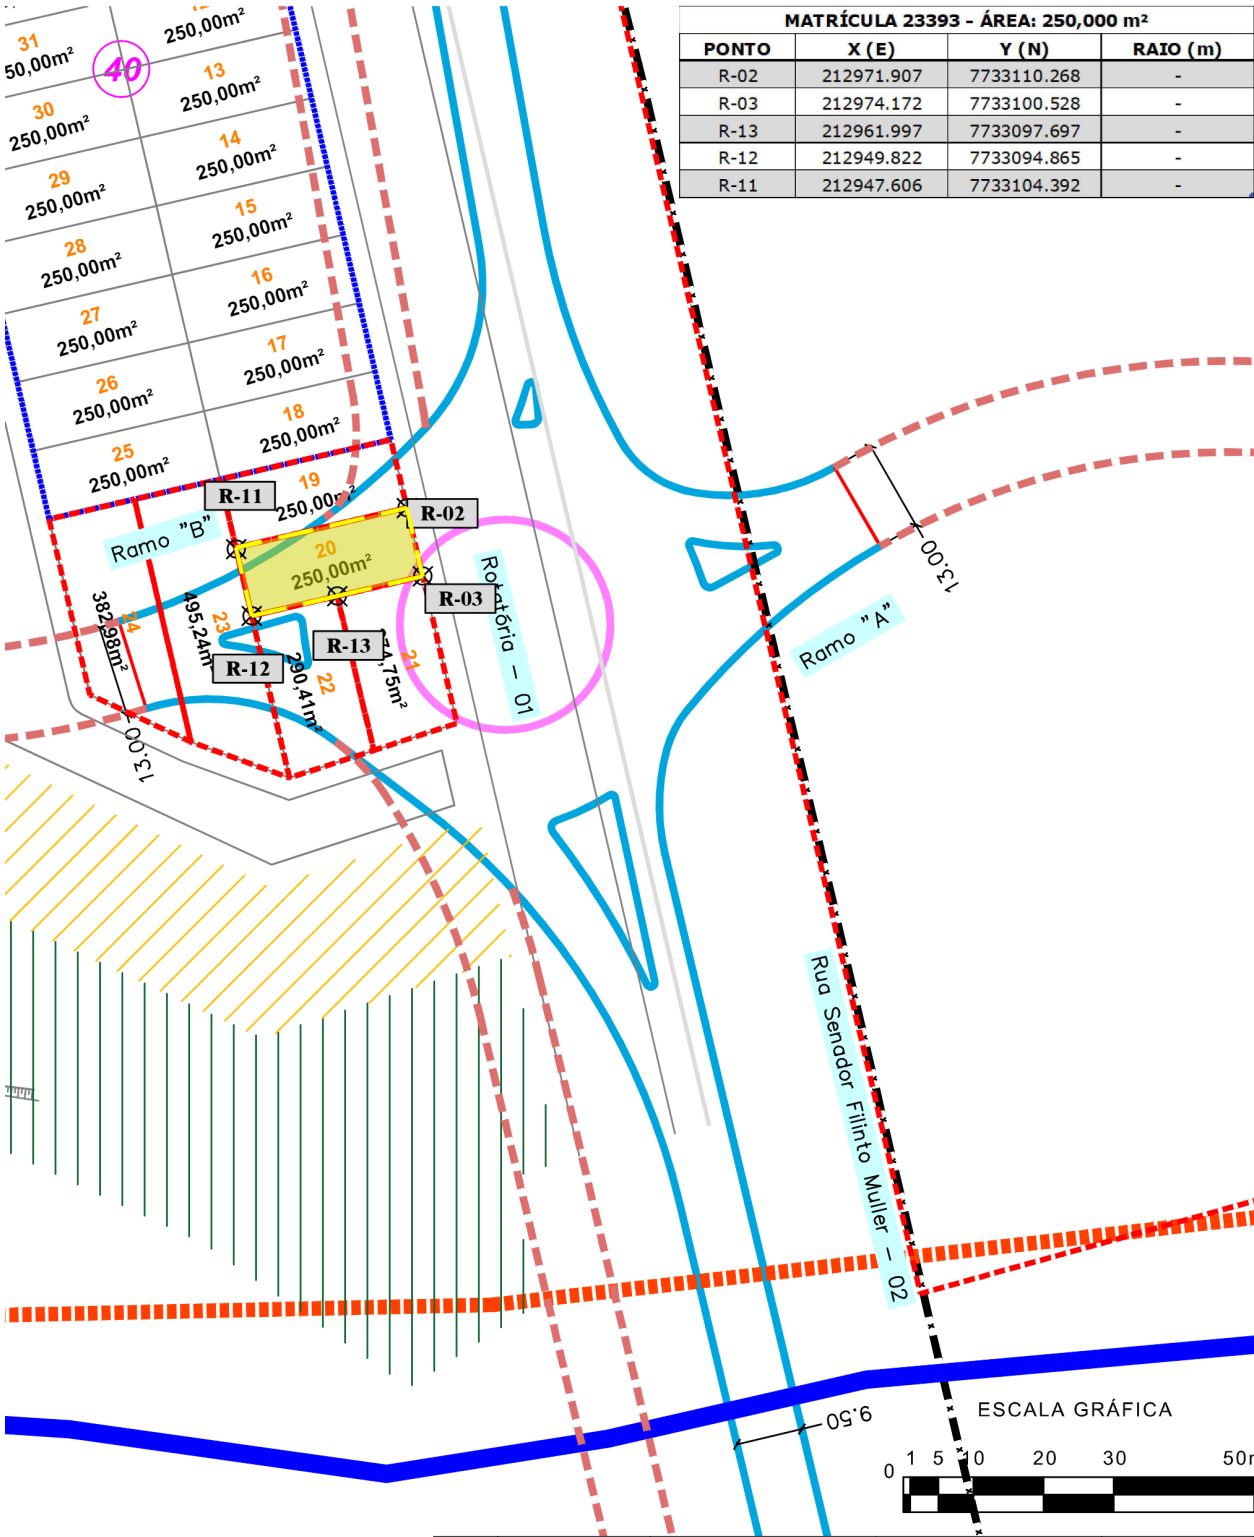


ID	Nº MATRÍCULA	PROPRIETÁRIO	IMÓVEL	ÁREA AFETADA (m²)
25	23393	INCORPORADORA SILVA & CIA LTDA	LOTE Nº 20 - QUADRA Nº 40 - RES. DOS IPÊS	250,000

PLANTA DE DESAPROPRIAÇÃO
MATRÍCULA 23394
RIBAS DO RIO PARDO/MS


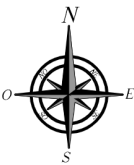


MATRÍCULA 23394 - ÁREA: 274,750 m²			
PONTO	X (E)	Y (N)	RAIO (m)
R-03	212974.172	7733100.528	-
R-04	212979.046	7733079.571	-
R-05	212967.204	7733075.706	-
R-13	212961.997	7733097.697	-

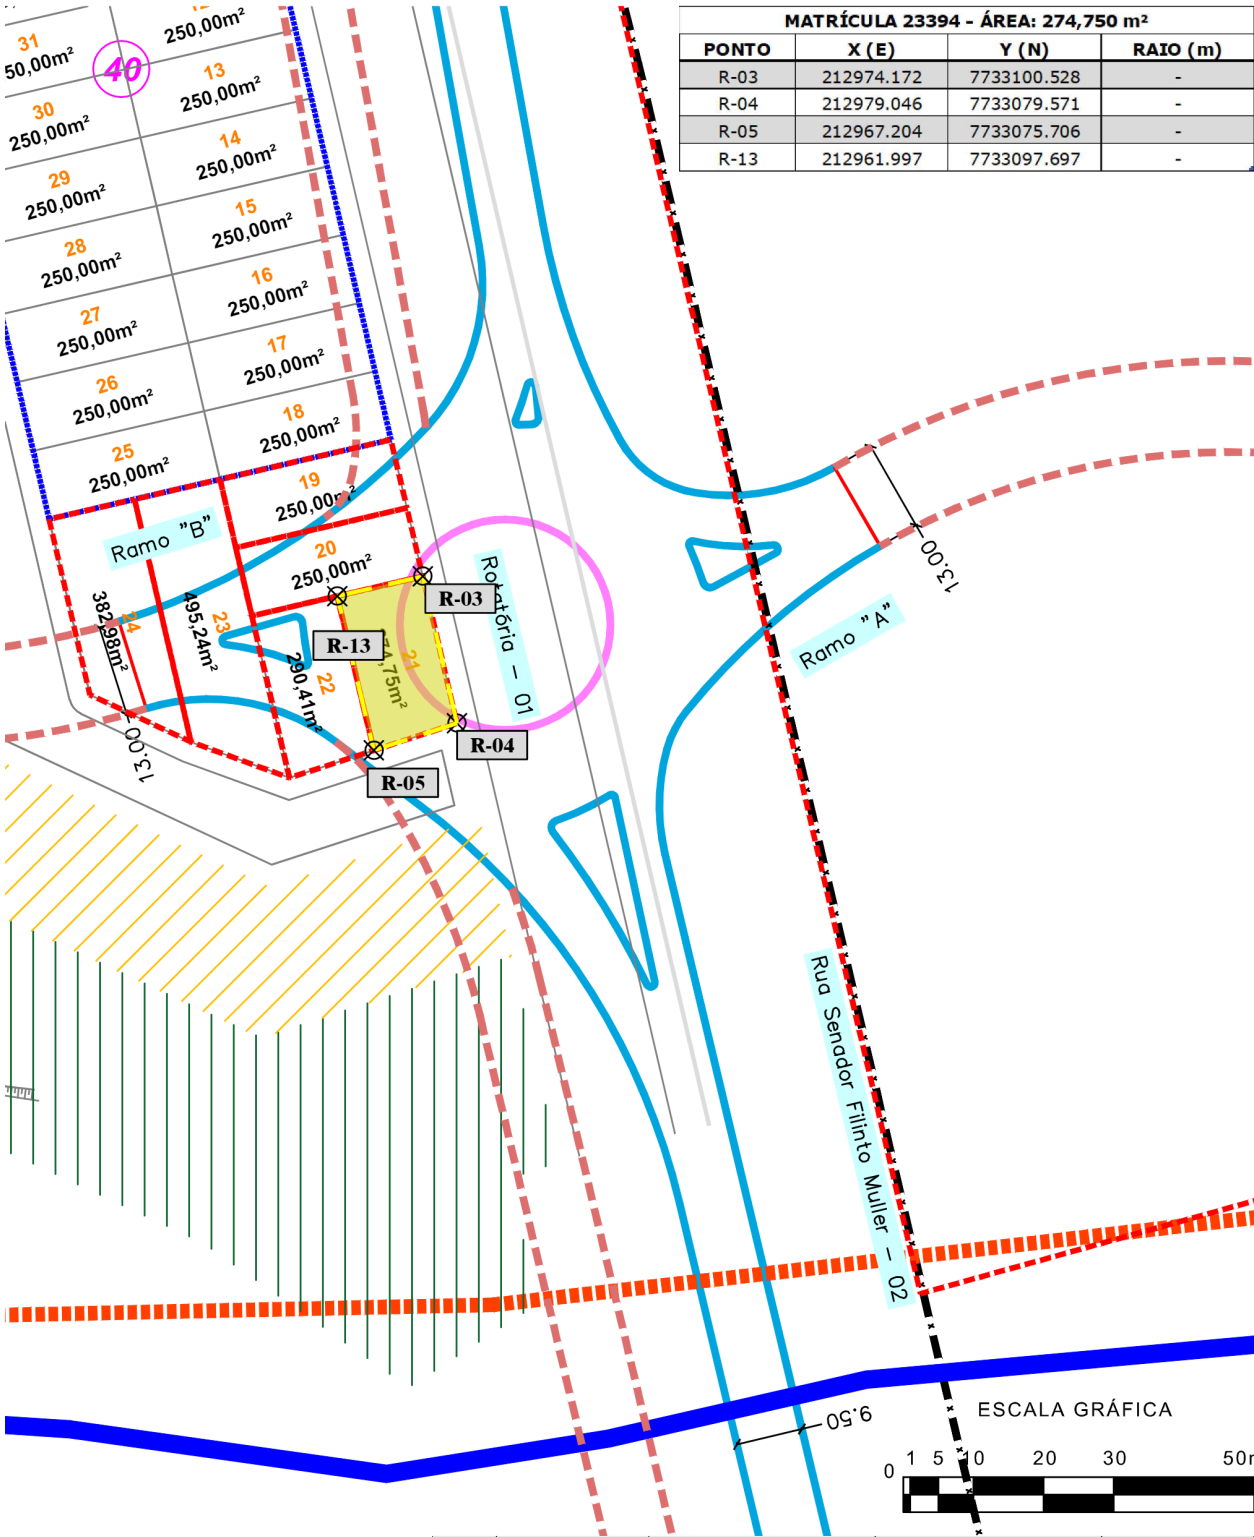

ID	Nº MATRÍCULA	PROPRIETÁRIO	IMÓVEL	ÁREA AFETADA (m²)
26	23394	INCORPORADORA SILVA & CIA LTDA	LOTE Nº 21 - QUADRA Nº 40 - RES. DOS IPÊS	274,750



PLANTA DE DESAPROPRIAÇÃO
MATRÍCULA 23395
RIBAS DO RIO PARDO/MS

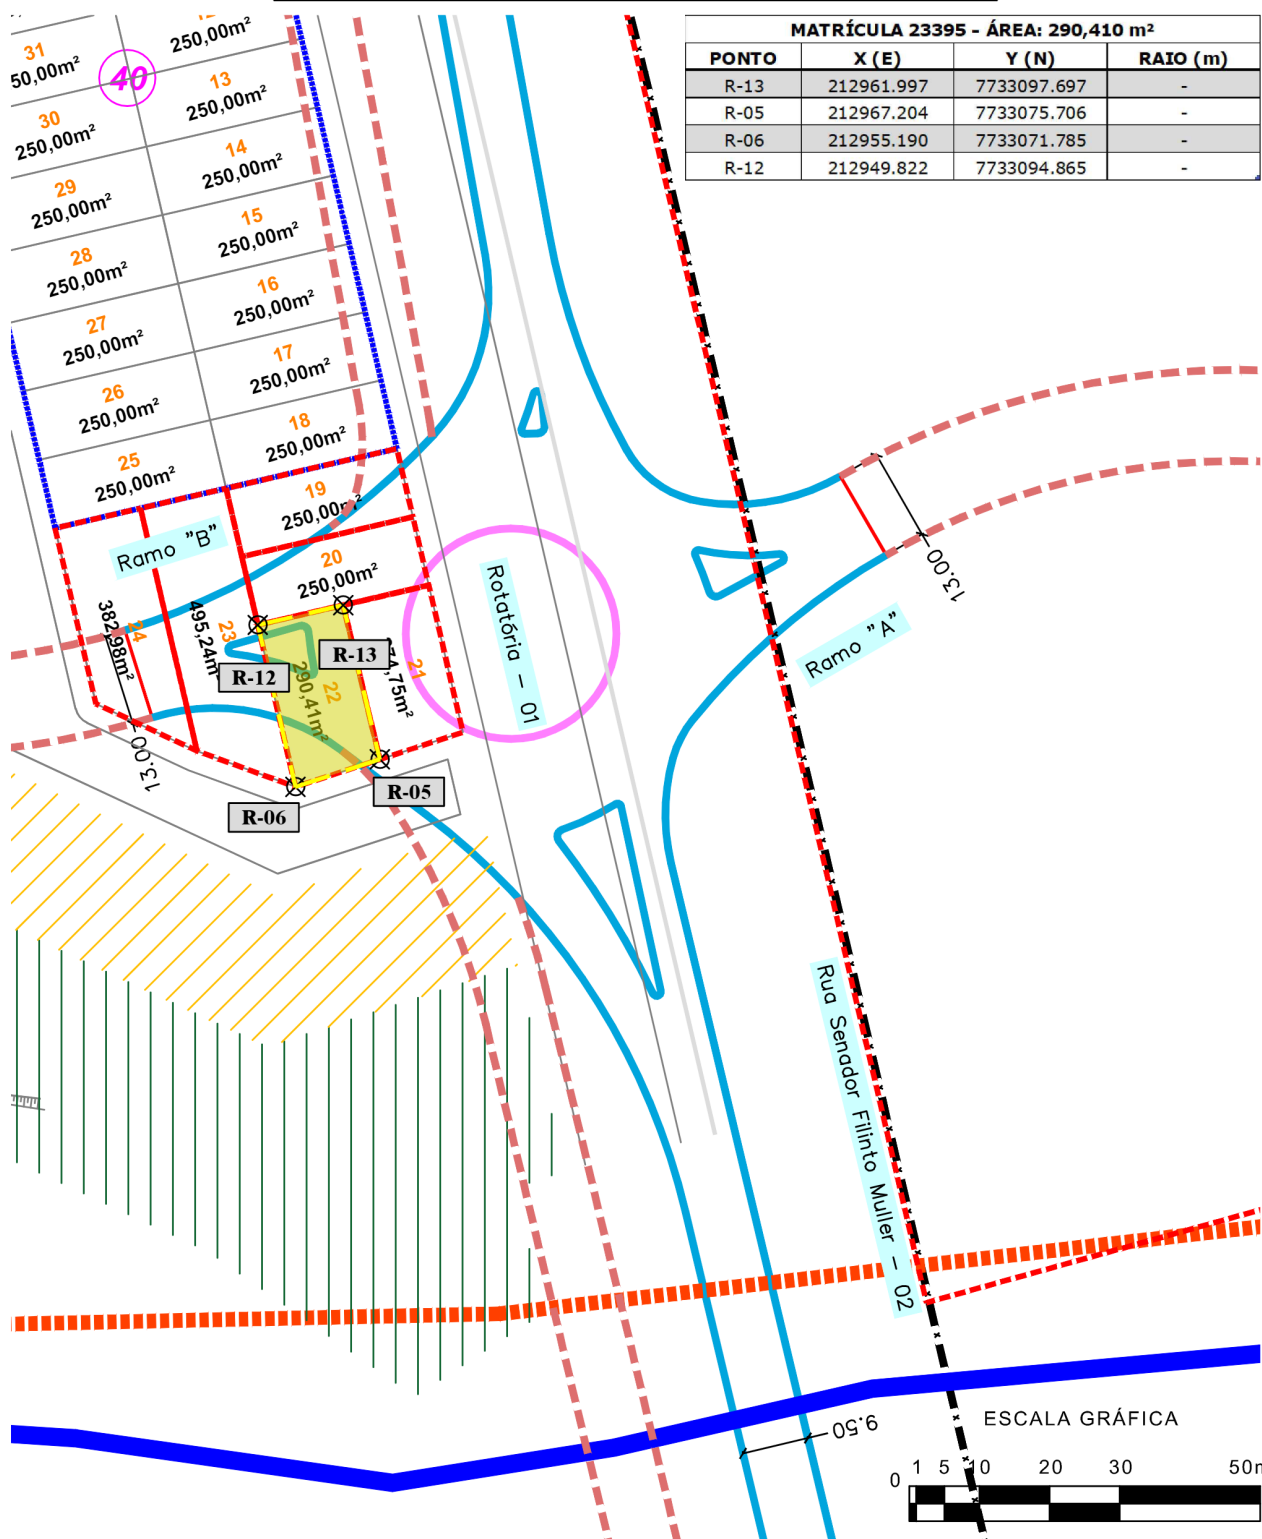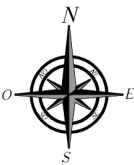

MATRÍCULA 23395 - ÁREA: 290,410 m²			
PONTO	X (E)	Y (N)	RAIO (m)
R-13	212961.997	7733097.697	-
R-05	212967.204	7733075.706	-
R-06	212955.190	7733071.785	-
R-12	212949.822	7733094.865	-

ID	Nº MATRÍCULA	PROPRIETÁRIO	IMÓVEL	ÁREA AFETADA (m²)
27	23395	INCORPORADORA SILVA & CIA LTDA	LOTE Nº 22 - QUADRA Nº 40 - RES. DOS IPÊS	290,410


PLANTA DE DESAPROPRIAÇÃO
MATRÍCULA 23397
RIBAS DO RIO PARDO/MS

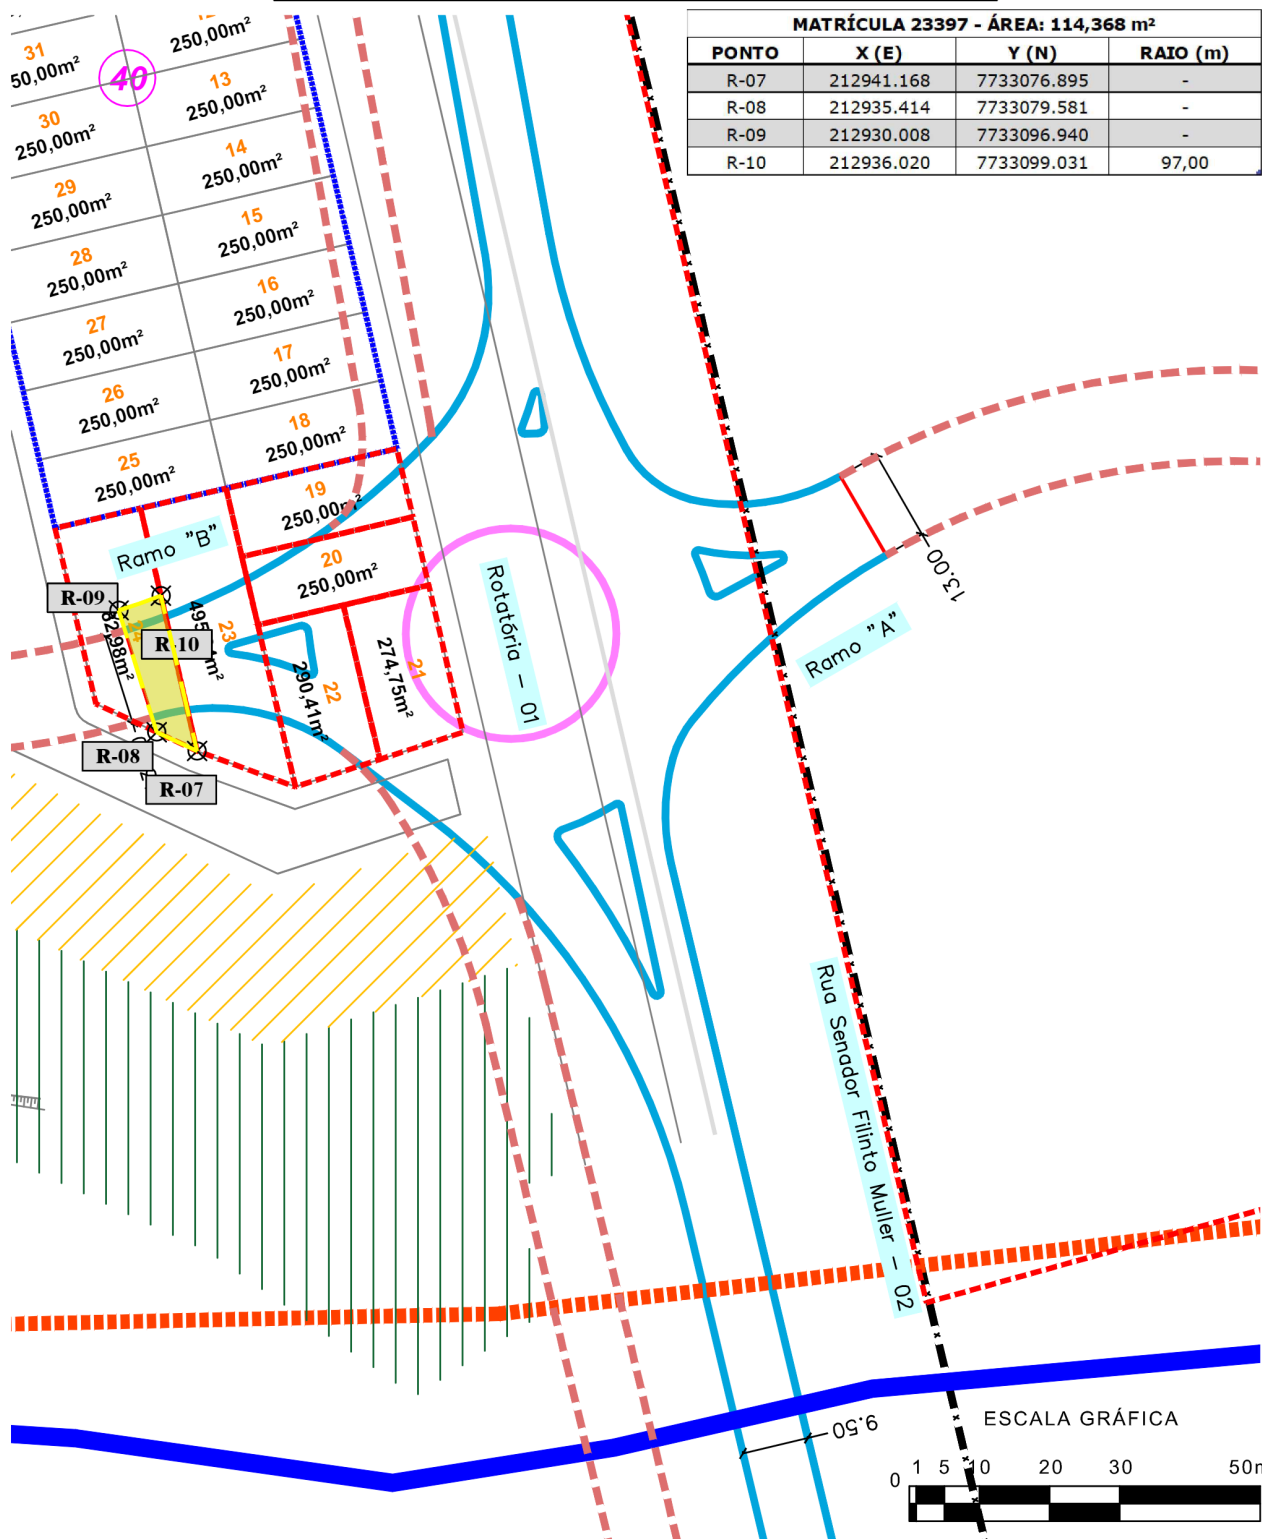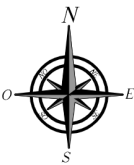


MATRÍCULA 23397 - ÁREA: 114,368 m²			
PONTO	X (E)	Y (N)	RAIO (m)
R-07	212941.168	7733076.895	-
R-08	212935.414	7733079.581	-
R-09	212930.008	7733096.940	-
R-10	212936.020	7733099.031	97,00

ID	Nº MATRÍCULA	PROPRIETÁRIO	IMÓVEL	ÁREA AFETADA (m²)
29	23397	INCORPORADORA SILVA & CIA LTDA	LOTE Nº 24 - QUADRA Nº 40 - RES. DOS IPÊS	114,368


PLANTA DE DESAPROPRIAÇÃO
MATRÍCULA 23107
RIBAS DO RIO PARDO/MS

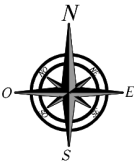


MATRÍCULA 23107 - ÁREA: 30,039 m²			
PONTO	X (E)	Y (N)	RAIO (m)
N-03	212909.332	7733379.337	-
N-04	212912.168	7733367.143	-
N-07	212909.944	7733366.492	-
N-08	212908.516	7733373.028	17,00
N-09	212906.043	7733378.374	147,00

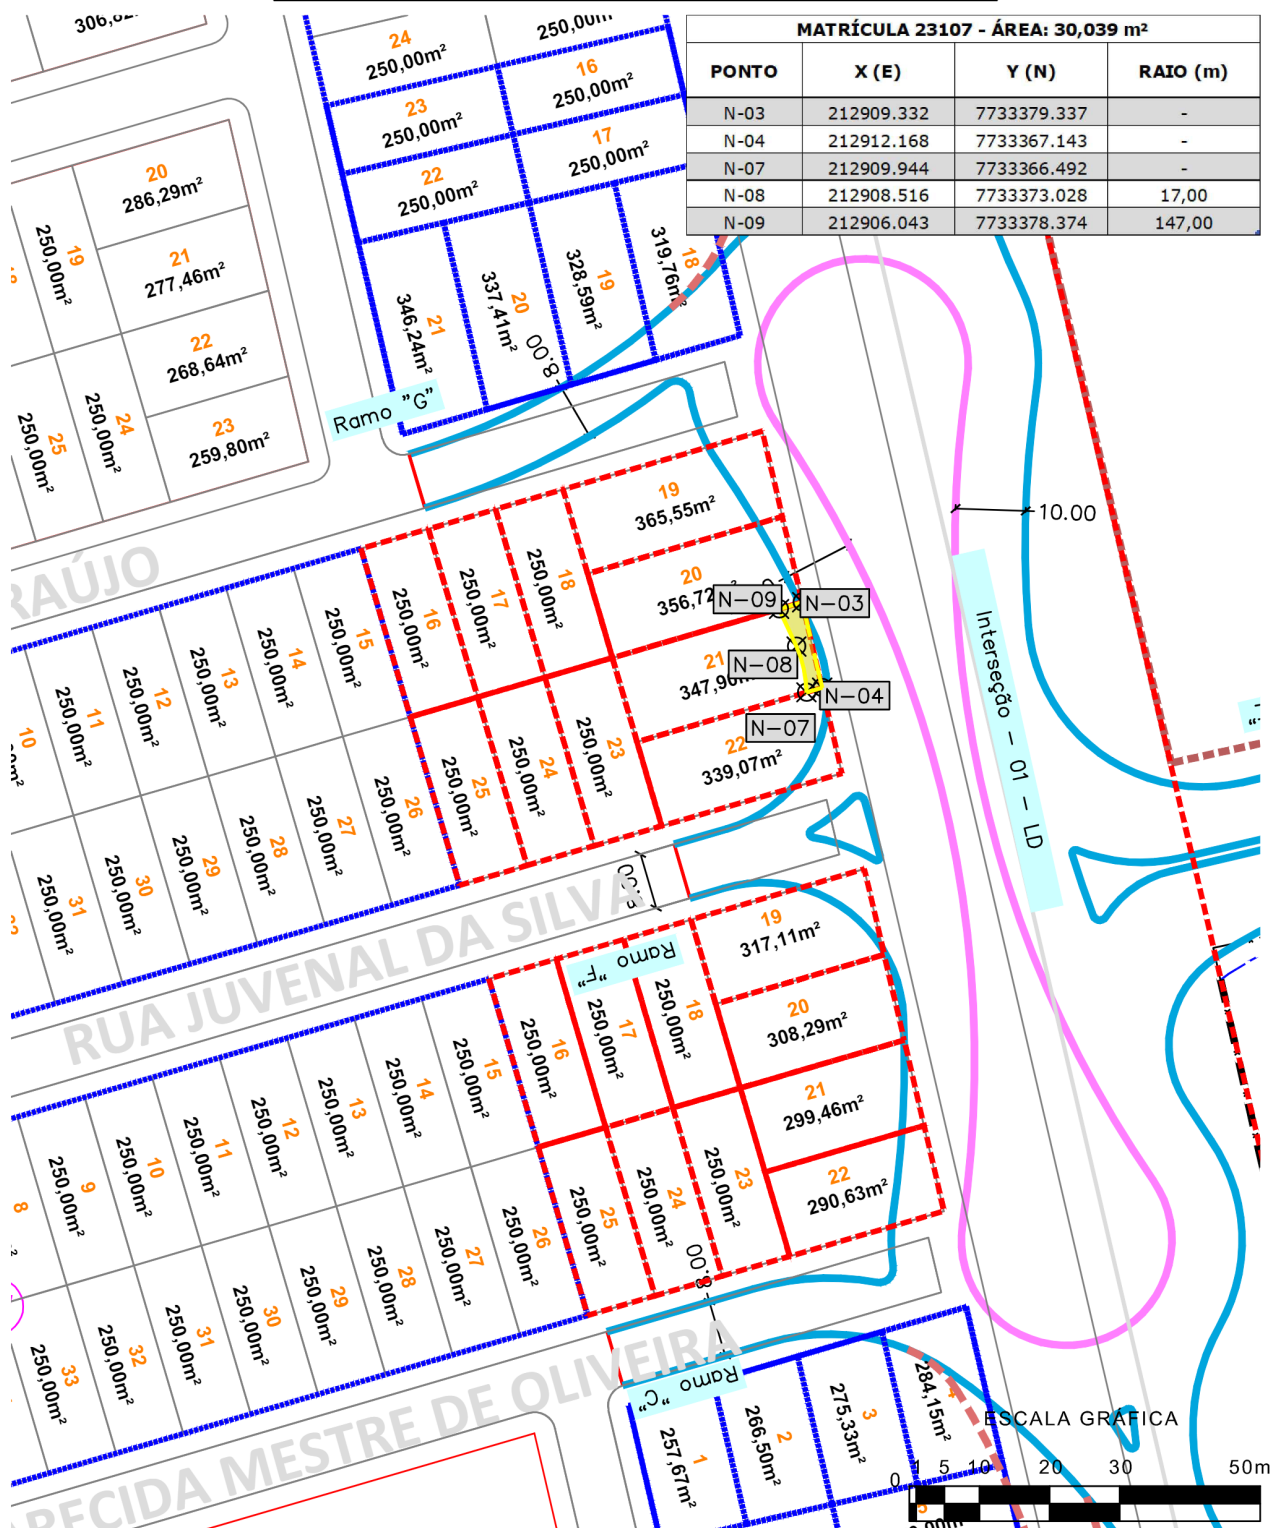


ID	Nº MATRÍCULA	PROPRIETÁRIO	IMÓVEL	ÁREA AFETADA (m²)
31	23107	INCORPORADORA SILVA & CIA LTDA	LOTE Nº 21 - QUADRA Nº 30 - RES. DOS IPÊS	30,039

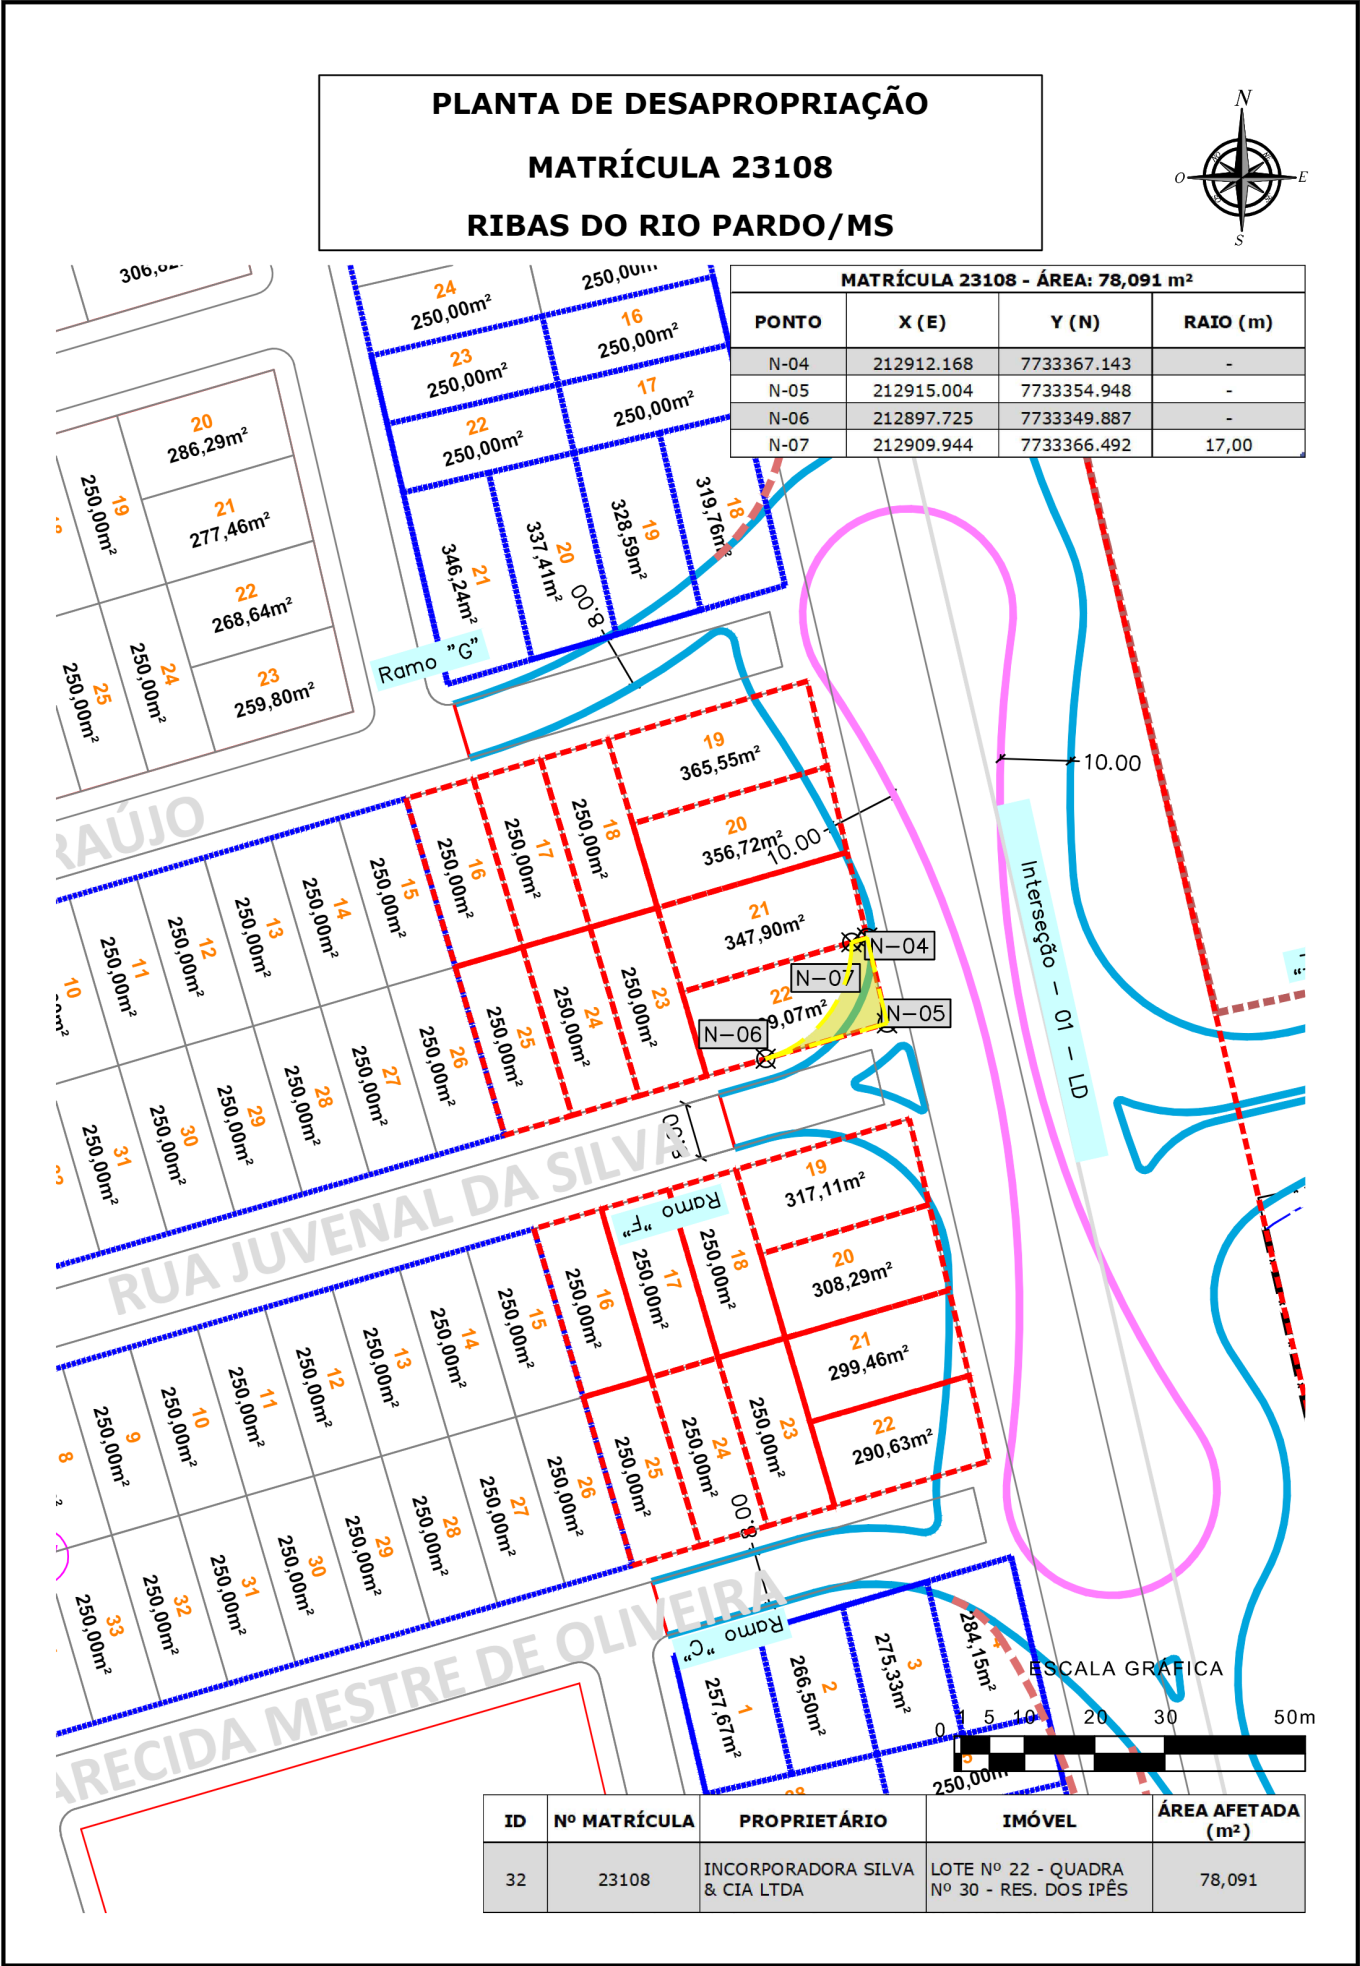

PLANTA DE DESAPROPRIAÇÃO
MATRÍCULA 23105
RIBAS DO RIO PARDO/MS

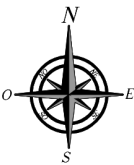

MATRÍCULA 23105 - ÁREA: 112,2 m²			
PONTO	X (E)	Y (N)	RAIO (m)
N-01	212903.660	7733403.726	-
N-02	212906.496	7733391.532	-
N-10	212899.949	7733389.614	-
N-11	212894.928	7733397.416	147,00
N-12	212893.026	7733400.611	28,00

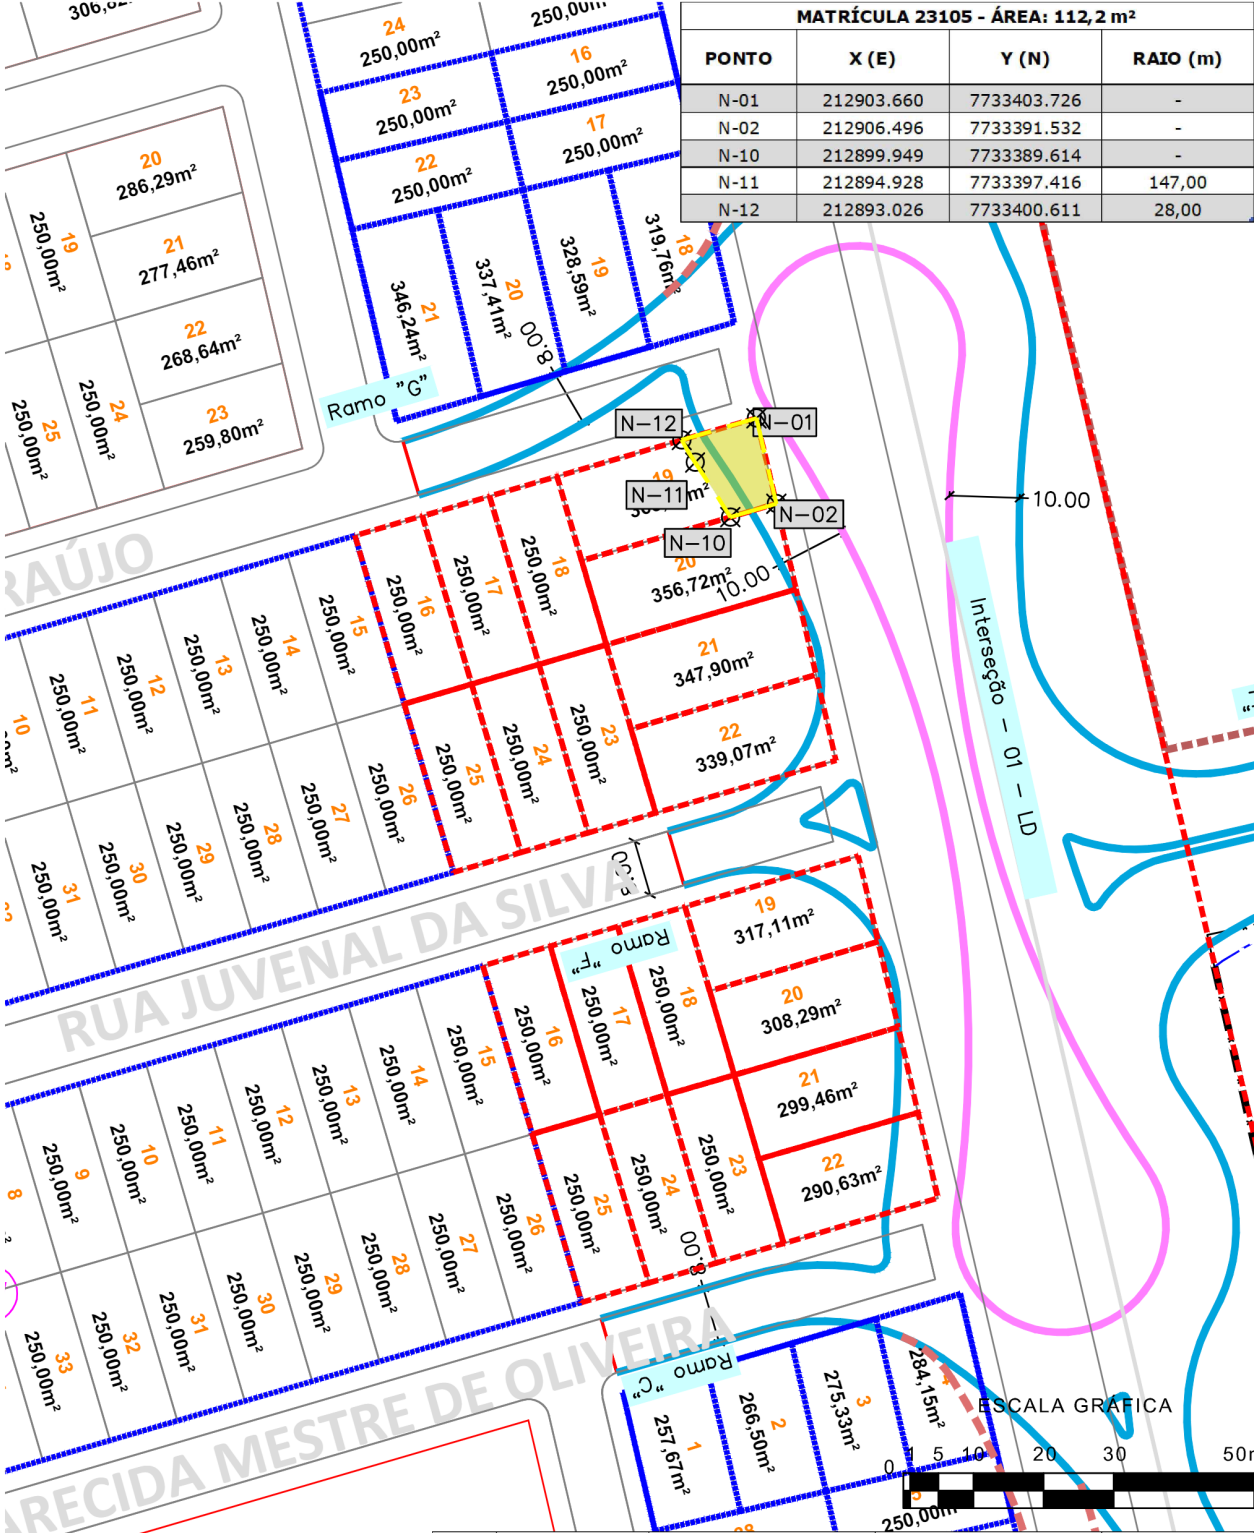


ID	Nº MATRÍCULA	PROPRIETÁRIO	IMÓVEL	ÁREA AFETADA (m²)
33	23105	INCORPORADORA SILVA & CIA LTDA	LOTE Nº 19 - QUADRA Nº 30 - RES. DOS IPÊS	112,200


PLANTA DE DESAPROPRIAÇÃO

MATRÍCULA 21866

RIBAS DO RIO PARDO/MS

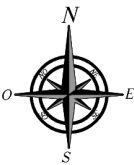


MATRÍCULA 21866 - ÁREA: 671,635 m²			
PONTO	X (E)	Y (N)	RAIO (m)
E-01	212618.974	7734865.212	-
E-02	212677.985	7734878.588	-
E-03	212679.156	7734874.115	-
E-04	212674.323	7734872.833	-
E-05	212624.150	7734840.530	97,00

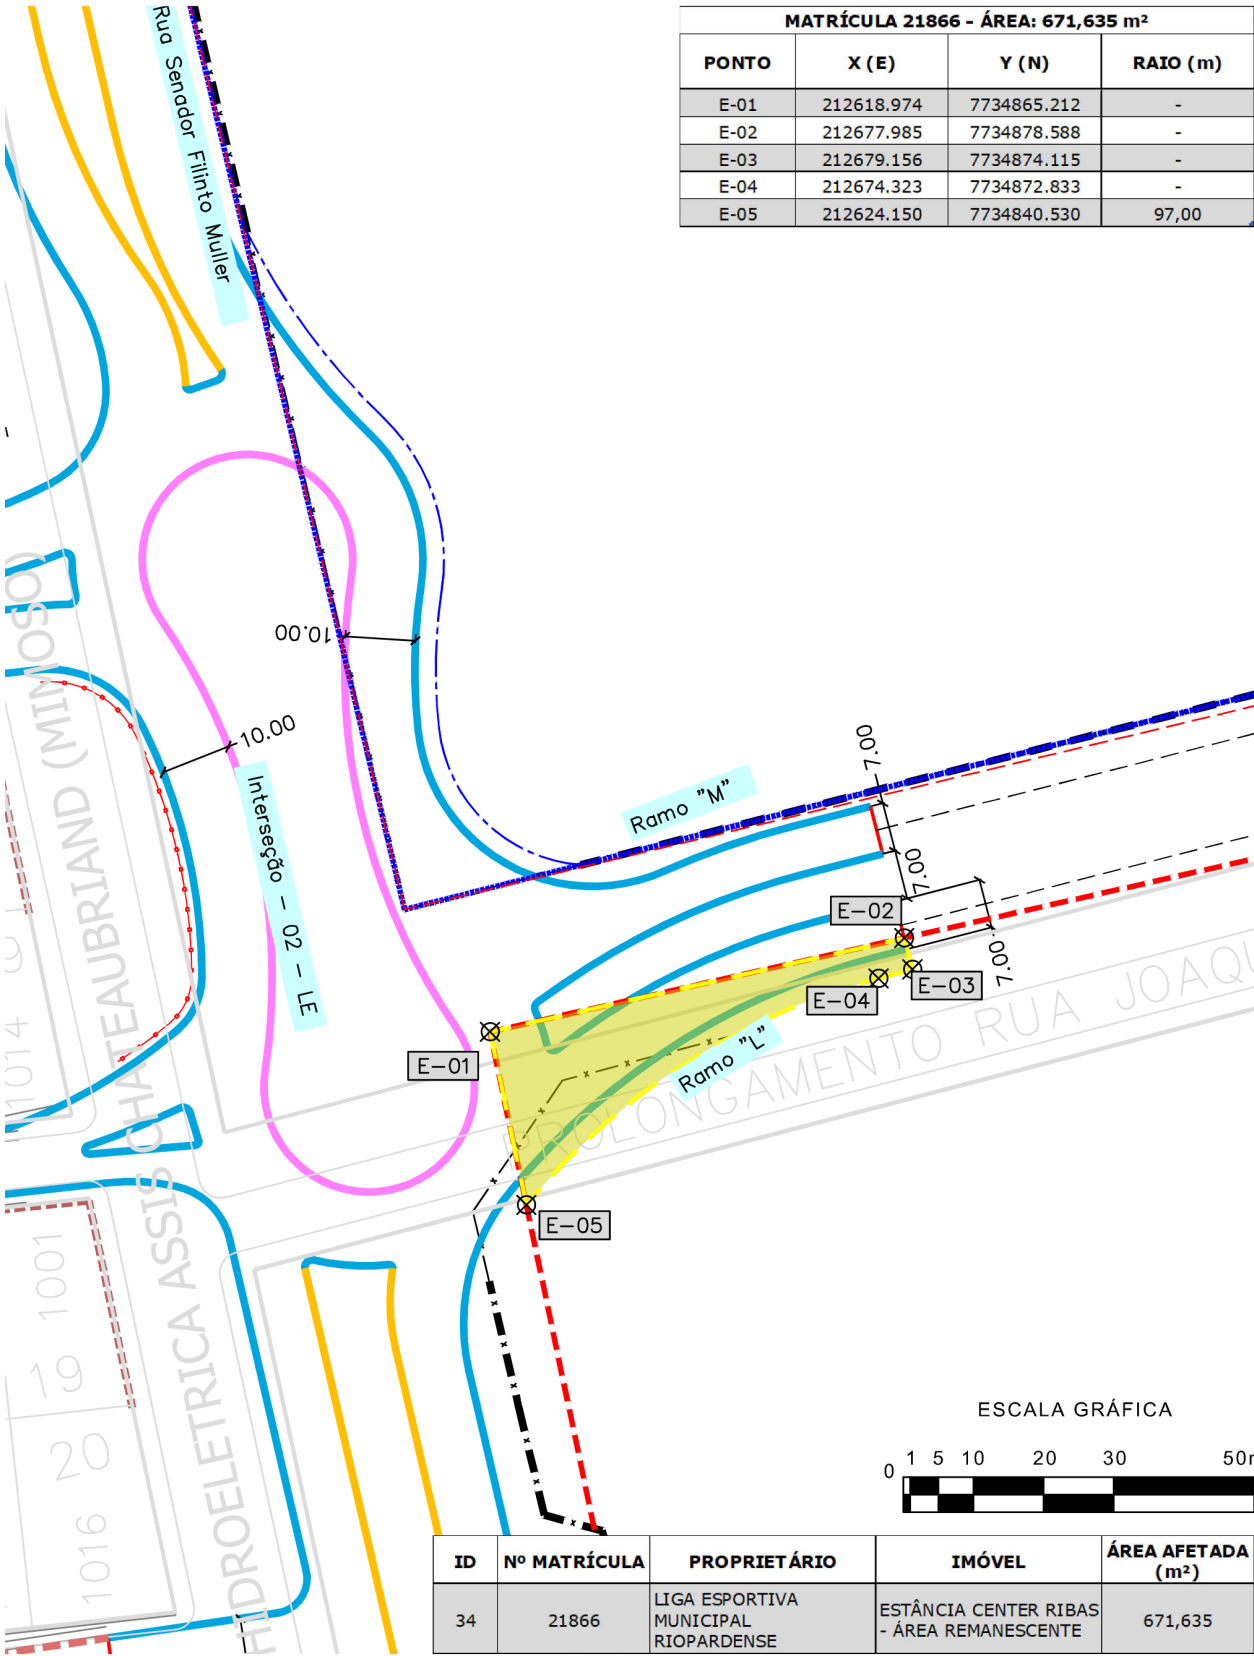


PLANTA DE DESAPROPRIAÇÃO

MATRÍCULA 2504

RIBAS DO RIO PARDO/MS

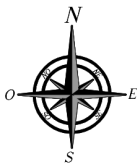

MATRÍCULA 2504 - ÁREA: 1.166,734 m²			
PONTO	X (E)	Y (N)	RAIO (m)
D-01	212584.380	7734979.192	-
D-02	212602.723	7734953.722	97,00
D-03	212612.106	7734928.368	28,00
D-04	212611.702	7734908.567	77,00
D-05	212631.926	7734889.013	22,00
D-06	212606.788	7734882.642	-

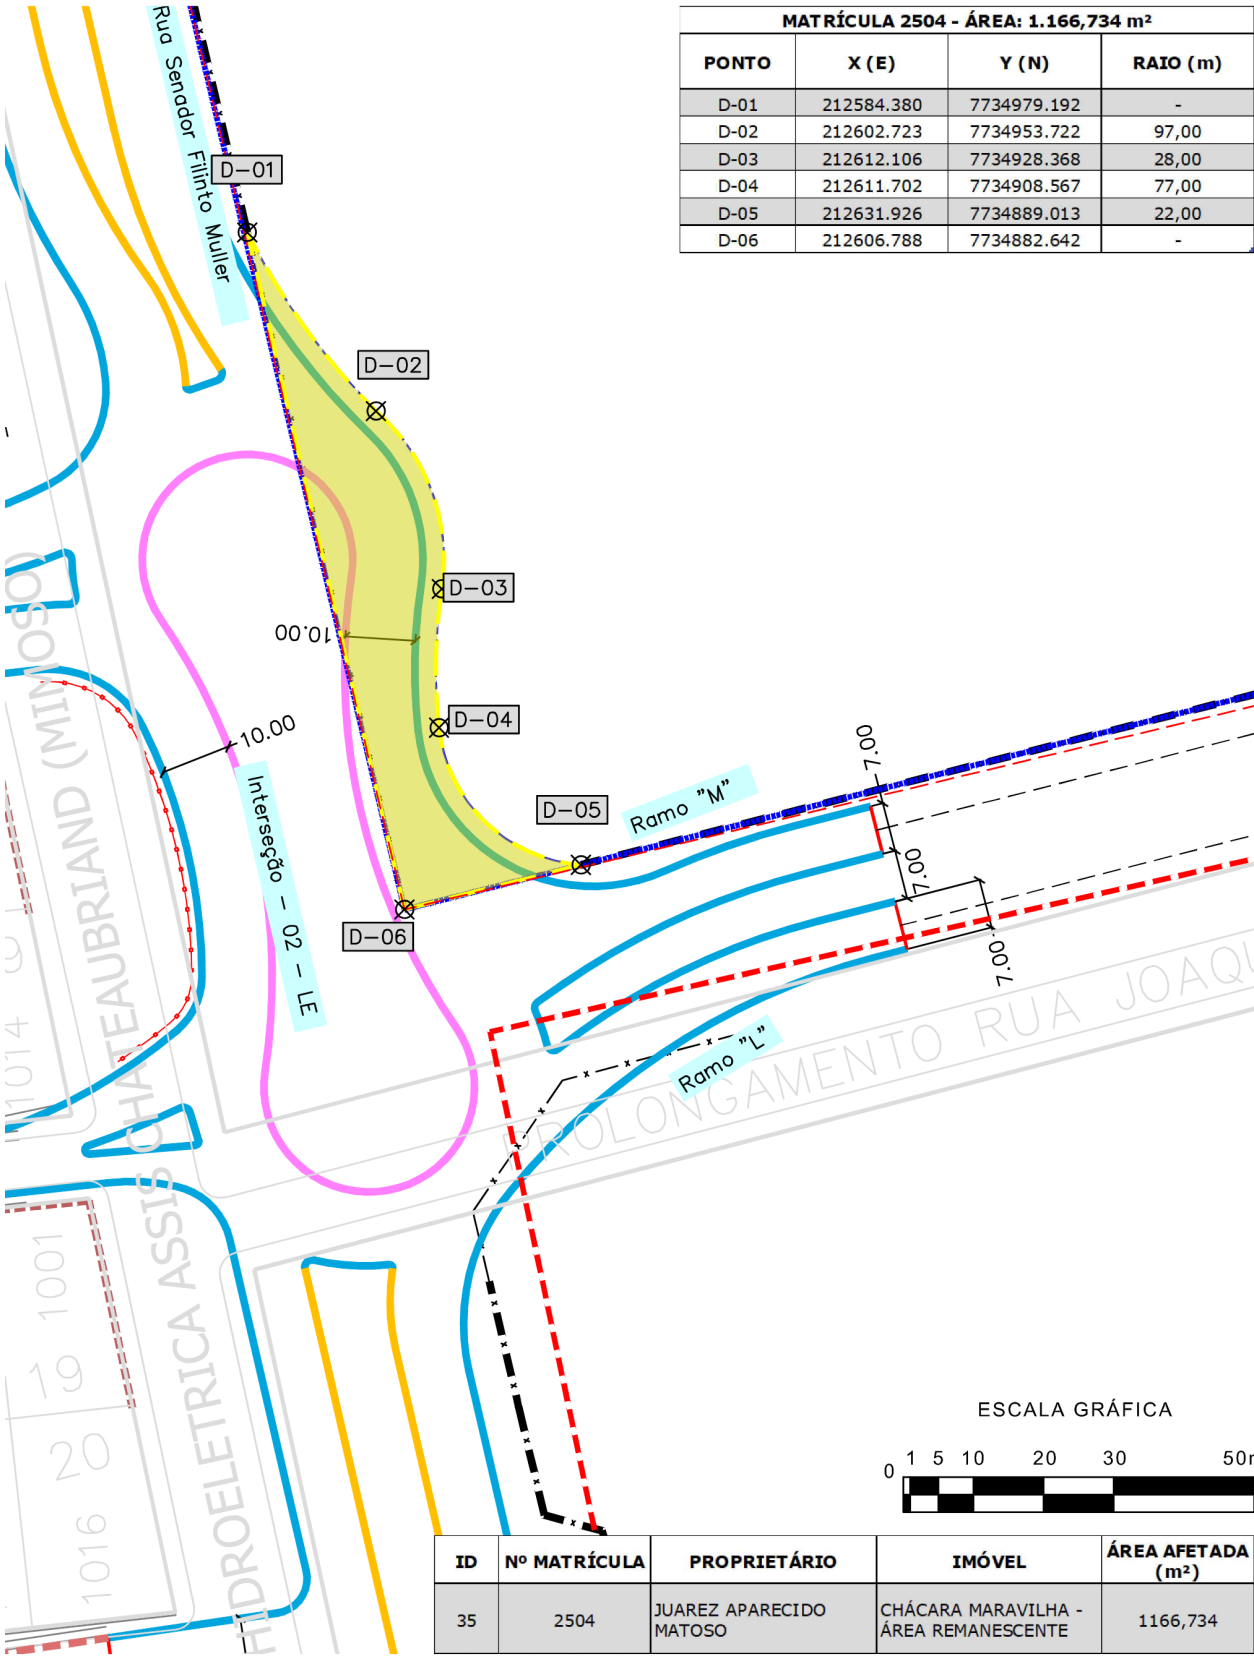

*Este conteúdo não substitui o publicado na versão certificada.