

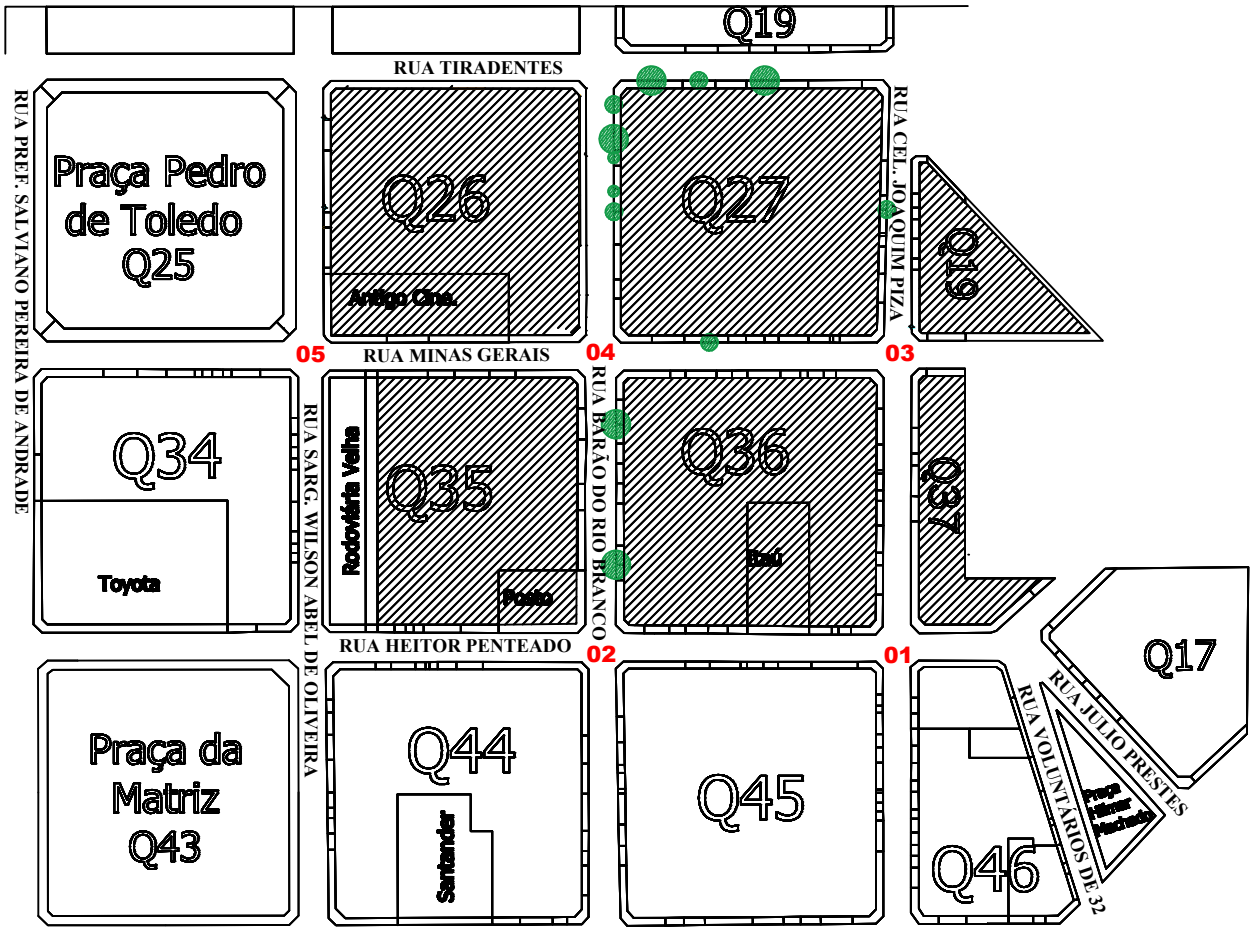



PROJETO EXECUTIVO	**FOLHA 2/3**
DEPARTAMENTO DE CONVÊNIOS	
TÍTULO: REFORMA DAS CALÇADAS DO CENTRO	
PROPRIETÁRIO: PREFEITURA MUNICIPAL DE GARÇA	
LOCAL: QUADRAS: 26, 27, 35, 36, 19 E 37 GARÇA/SP	**BAIRRO:** CENTRO **DATA:** ABRIL/2020
ESCALA - 1:100	**AUTOR DO PROJETO:** JORDANA MONTEIRO PANSSONATO ARQUITETA - CAU/SP : A111065-9
MAPA DE SITUAÇÃO:	**REPRESENTANTE MUNICIPAL** JOÃO CARLOS DOS SANTOS PREFEITO MUNICIPAL DE GARÇA

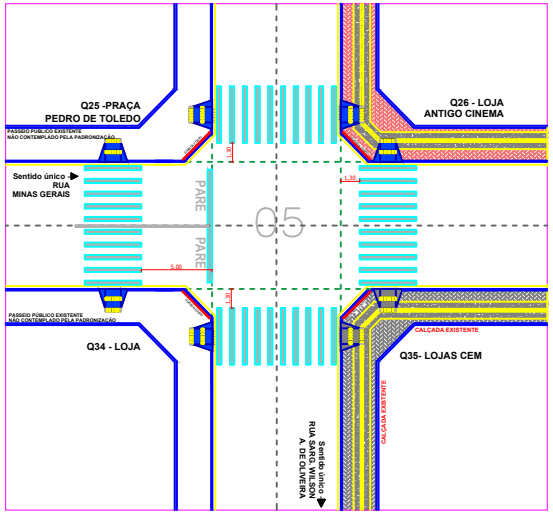

DETALHE CRUZAMENTO – 05
Escala 1:100

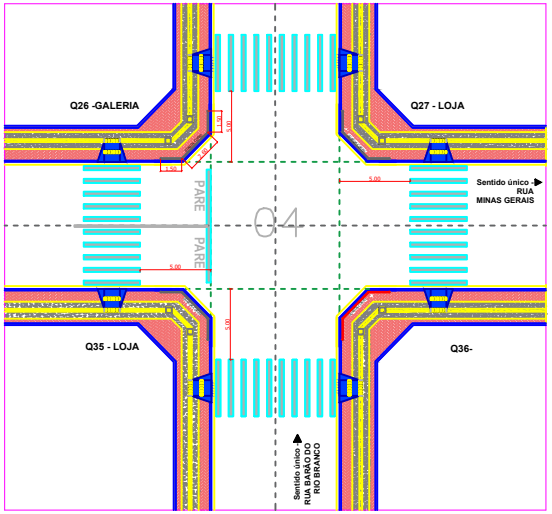

DETALHE CRUZAMENTO – 04
Escala 1:100

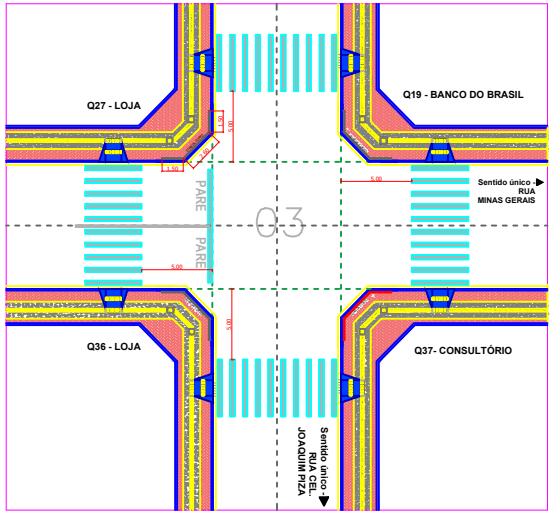

DETALHE CRUZAMENTO – 03
Escala 1:100

FAIXA DE SERVIÇOS – 0,80m

PAVIMENTO: Blocos intertravados de 6,0 de espessura em área externa, concreto armado em área de estadia para entrada de veículos, de cor natural (habilitação conforme especificação do fabricante). Junta elastica nesse trecho para encaixe de meio-fio/sarjeta, elevação de portas, plumo, drenos, tubos e demais usos – recalço e largura de folga.

FAIXA LIVRE – 1,50m


PAVIMENTO: Piso em concreto moldado in loco com aproximadamente vassourado de 6 cm de espessura simples em área externa e com cura, executado em área de estadia/entrada de veículos. Reparo, nivelamento e formação e ajuste de declividade, conforme especificação em projeto de drenagem, conforme especificação do fabricante. Faixa de PNS 0,80 direcional em blocos de concreto pré-moldado de 20x20 cm de largura instalado extrudado.

FAIXA DE ACESSO – VARIÁVEL


PAVIMENTO: Blocos intertravados de 6,0 de espessura em área externa, executado armado em área de estadia para entrada de veículos, de cor natural (habilitação conforme especificação do fabricante). Junta elastica nesse trecho para encaixe de meio-fio/sarjeta, elevação de portas, plumo, drenos, tubos e demais usos – recalço e largura de folga.

LEGENDA


- Piso Blocos Intertravados
- Piso Concreto Moldado
- **Piso Tátil Direcional**
- Eixo central das ruas
- Alinhamento das guias e faixa de pedestres
- **Rampa a ser executada**
- Rampa EXISTENTE

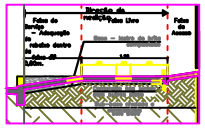


DET. CALÇADAS PADRONIZADAS
S/Escala

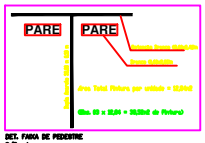


DET. FAIXA DE PEDESTRE
S/Escala

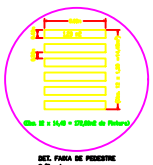


DET. FAIXA DE PEDESTRE
S/Escala

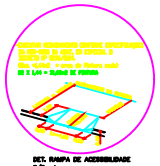

DET. RAMPA DE ACESSIBILIDADE
S/Escala

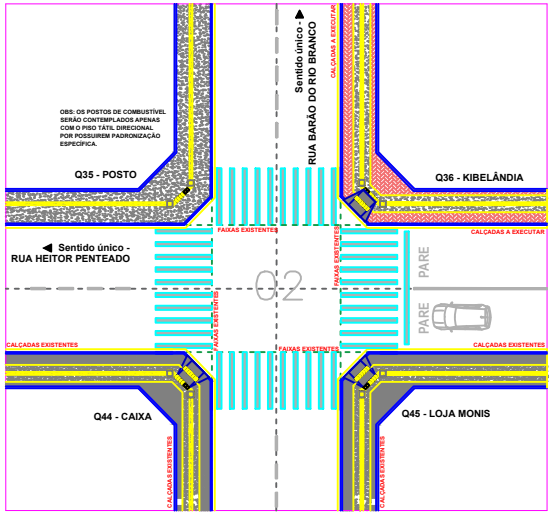

DETALHE CRUZAMENTO – 02
Escala 1:100

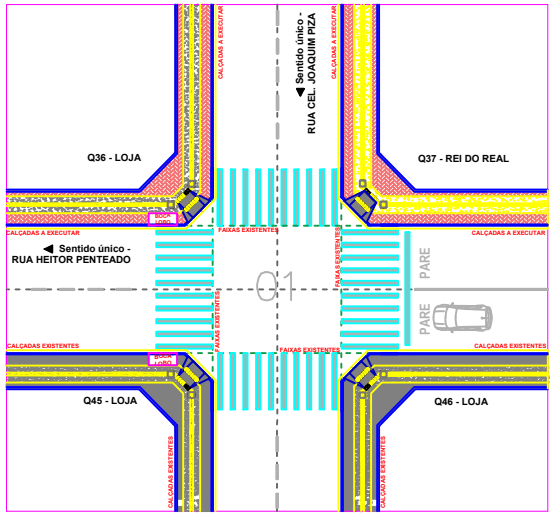

DETALHE CRUZAMENTO – 01
Escala 1:100

PROJETO EXECUTIVO

FOLHA 3/3

DEPARTAMENTO DE CONVÊNIOS

TÍTULO:
REFORMA DAS CALÇADAS DO CENTRO

PROPRIETÁRIO:
PREFEITURA MUNICIPAL DE GARÇA

LOCAL:
QUADRAS: 26, 27, 35, 36, 19 E 37
GARÇA/SP

BAIRRO: CENTRO

DATA: ABRIL/2020


ESCALA - 1:150


MAPA DE SITUAÇÃO:





AUTOR DO PROJETO:
JORDANA MONTEIRO PANSSONATO
ARQUITETA - CAUSP : A1110653-9


REPRESENTANTE MUNICIPAL
JOÃO CARLOS DOS SANTOS
PREFEITO MUNICIPAL DE GARÇA

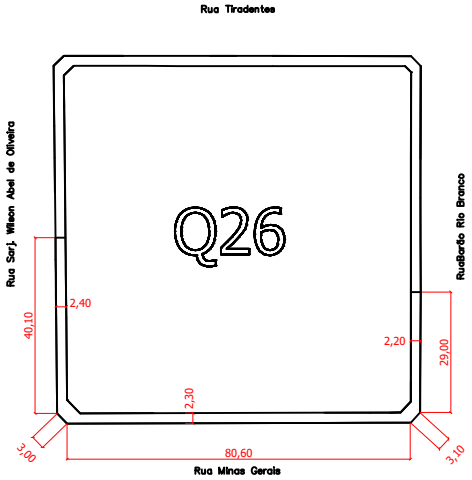


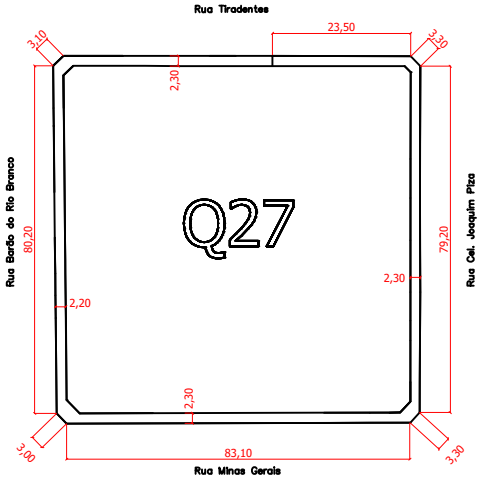

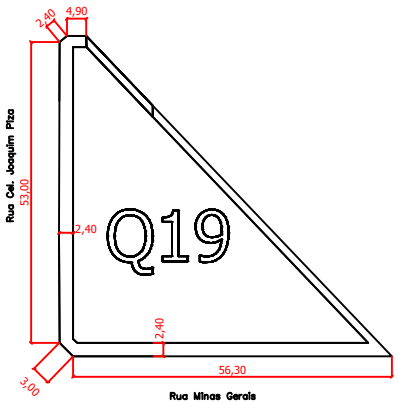

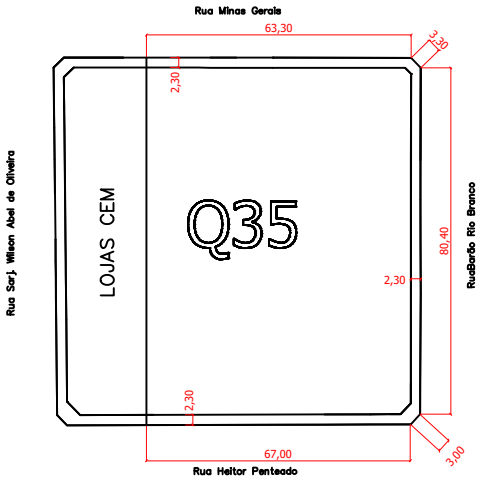

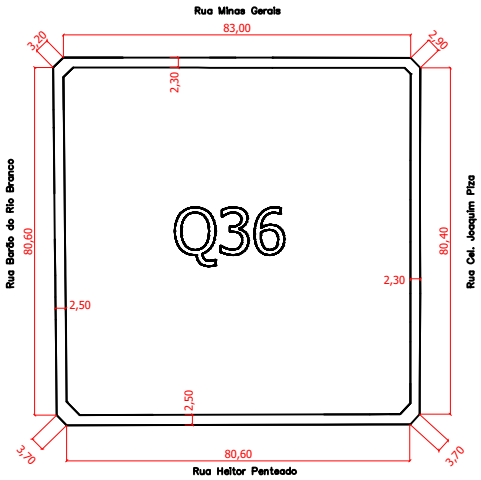

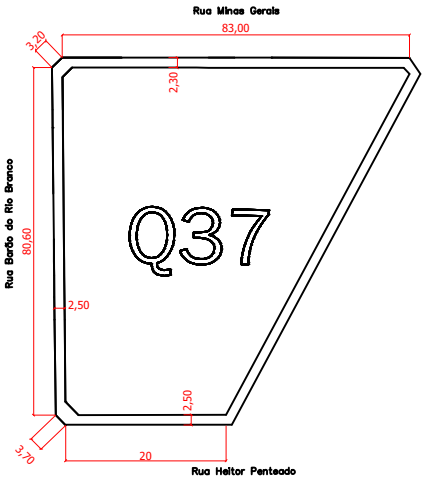

PROJETO EXECUTIVO | FOLHA 1/3

DEPARTAMENTO DE CONVÊNIOS

TÍTULO:
REFORMA DAS CALÇADAS DO CENTRO

PROPRIETÁRIO:
PREFEITURA MUNICIPAL DE GARÇA

LOCAL:
QUADRAS: 26, 27, 35, 36, 19 E 37
GARÇA/SP

BAIRRO: CENTRO

DATA: ABRIL/2020


ESCALA - 1:100

MAPA DE SITUAÇÃO:




AUTOR DO PROJETO:
JORDANA MONTEIRO PANSSONATO
ARQUITETA - CAU/SP : A111085-9


REPRESENTANTE MUNICIPAL
JOÃO CARLOS DOS SANTOS
PREFEITO MUNICIPAL DE GARÇA

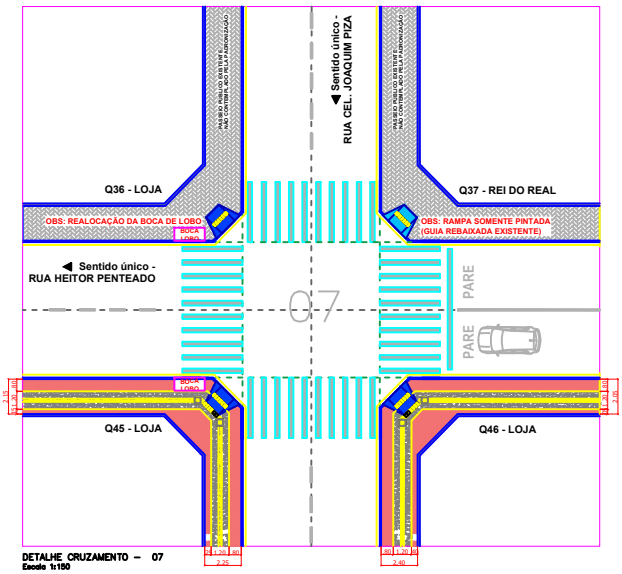


DETALHE CRUZAMENTO – 07
Escala 1:150

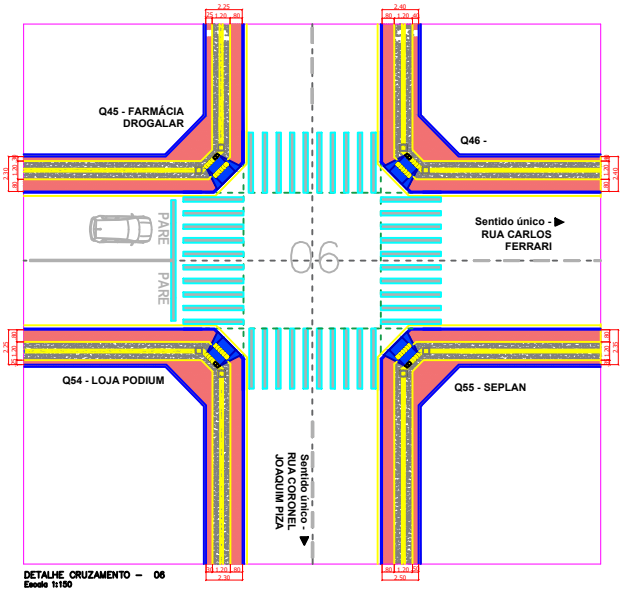


DETALHE CRUZAMENTO – 06
Escala 1:150

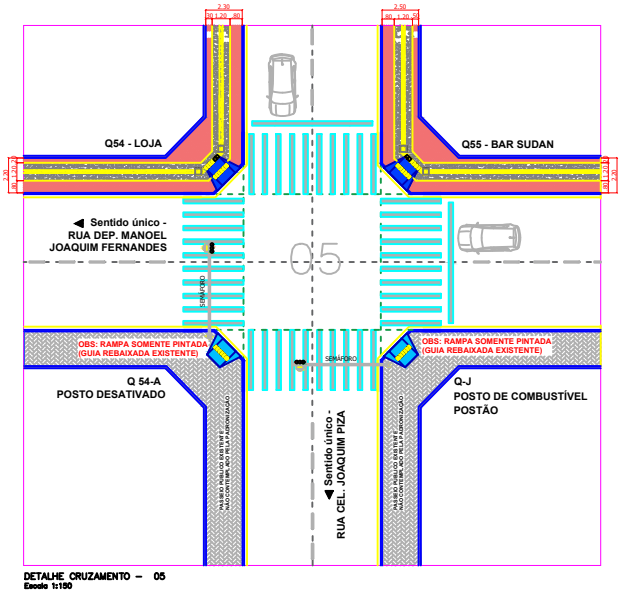


DETALHE CRUZAMENTO – 05
Escala 1:150

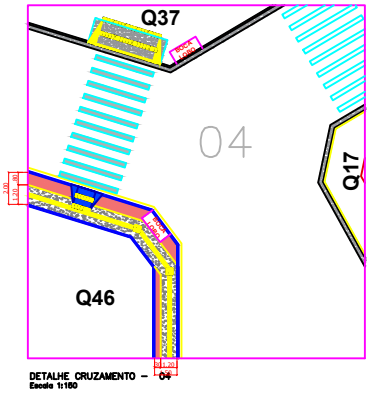


DETALHE CRUZAMENTO – 04
Escala 1:150

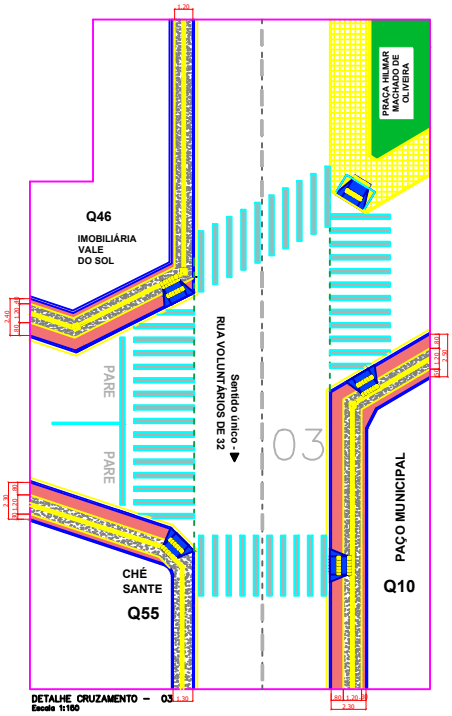


DETALHE CRUZAMENTO – 03
Escala 1:150

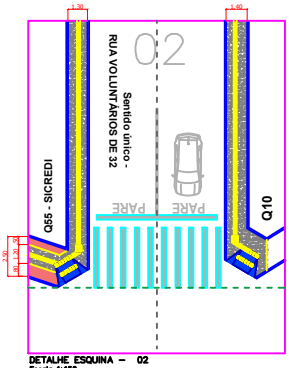

DETALHE ESQUINA – 02
Escala 1:150

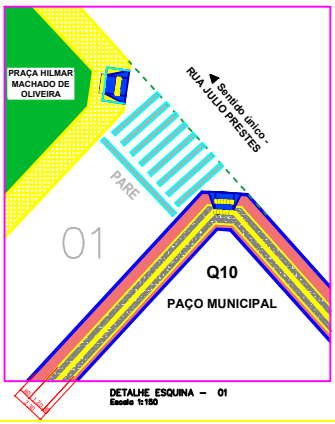

DETALHE ESQUINA – 01
Escala 1:150

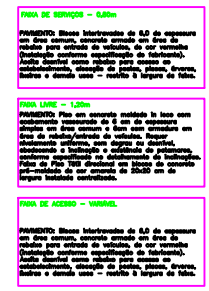





DET. CALÇADAS PADRONIZADAS
S/Escala



DET. FAIXA DE PEDESTRE
S/Escala

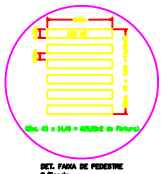

DET. FAIXA DE PEDESTRE
S/Escala

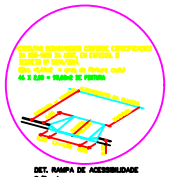

DET. RAMPA DE ACESSIBILIDADE
S/Escala

LEGENDA	
Piso Blocos Intertravados	
Piso Concreto Moldado	
Piso Tátil Direcional	
Eixo central das ruas	
Alinhamento das guias e faixa de pedestres	
Rampa a ser executada pré - moldada	
Rampa somente pintada guia rebaixada existente	

PROJETO EXECUTIVO — FOLHA 2/3

SECRETARIA MUNICIPAL DE PLANEJAMENTO E DESENVOLVIMENTO URBANO

TÍTULO:
ADEQUAÇÃO DE CALÇADAS ÀS NORMAS DE ACESSIBILIDADE EM QUADRAS MODELO

PROPRIETÁRIO:
PREFEITURA MUNICIPAL DE GARÇA

LOCAL:
QUADRAS: 44, 45, 46, 53, 54, 55 E PARTE DO DA QUADRA 10

BAIRRO: CENTRO

DATA: NOV/2018


ESCALA - 1:150

MAPA DE SITUAÇÃO:




AUTOR DO PROJETO:
RUY ZANON NETTO
ENGENHEIRO CIVIL - CREA:


REPRESENTANTE MUNICIPAL
JOÃO CARLOS DOS SANTOS
PREFEITO MUNICIPAL DE GARÇA

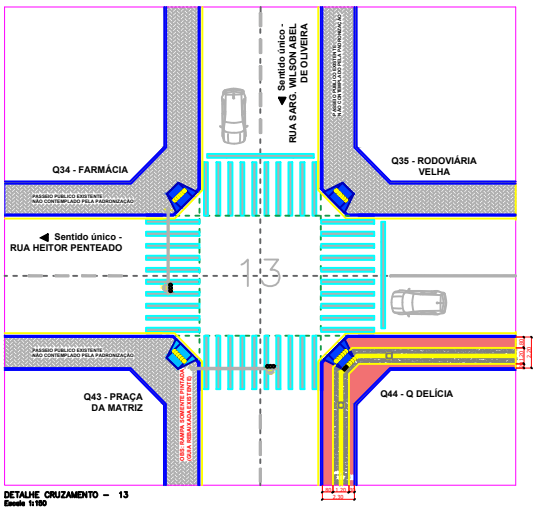


DETALHE CRUZAMENTO – 13
Escala 1:150

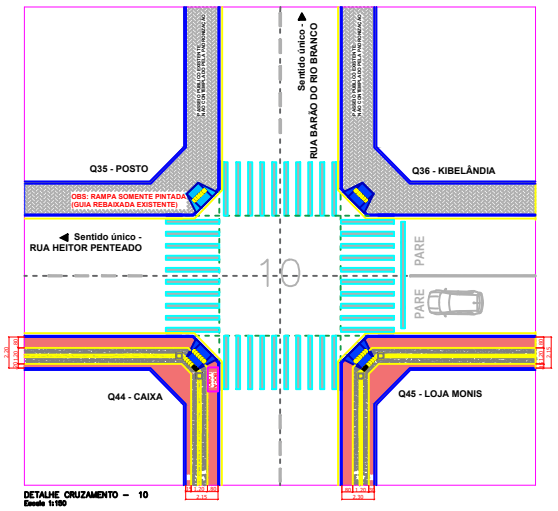


DETALHE CRUZAMENTO – 10
Escala 1:150

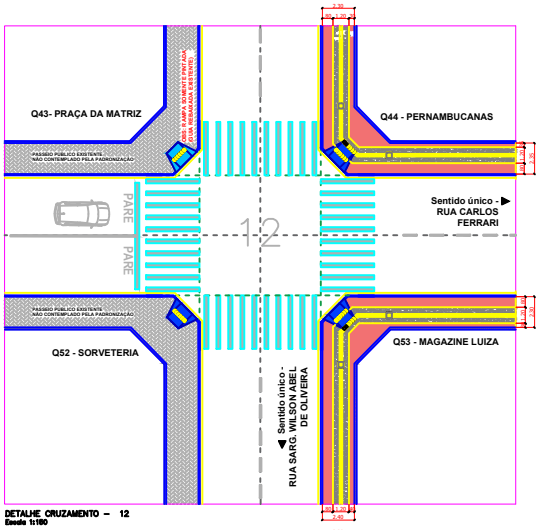


DETALHE CRUZAMENTO – 12
Escala 1:150

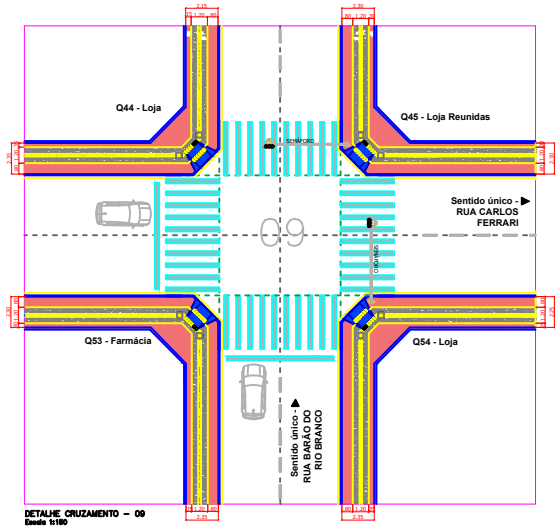


DETALHE CRUZAMENTO – 09
Escala 1:150

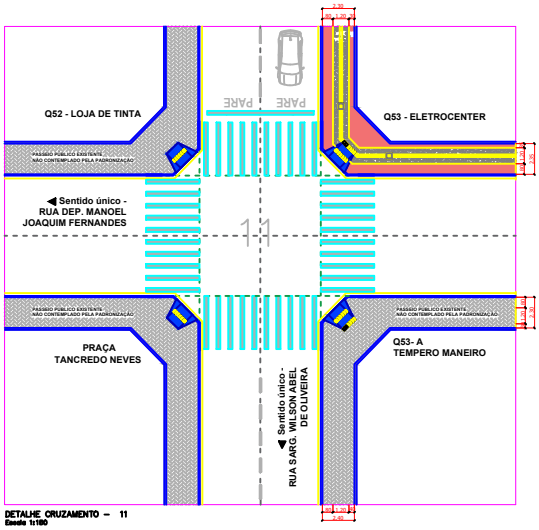


DETALHE CRUZAMENTO – 11
Escala 1:150

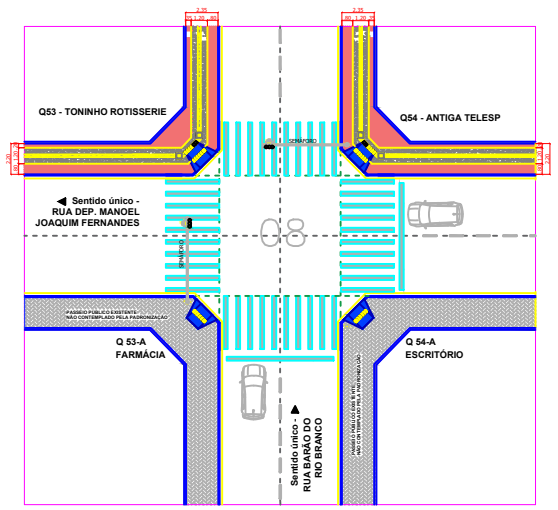

DETALHE CRUZAMENTO – 08
Escala 1:150

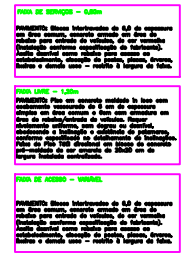

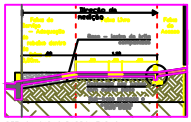


DET. CALÇADAS PADRONIZADAS
S/Escala



DET. FAIXA DE PEDESTRE
S/Escala



DET. FAIXA DE PEDESTRE
S/Escala

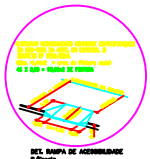

DET. RAMPA DE ACESSIBILIDADE
S/Escala

LEGENDA
Piso Blocos Intertravados
Piso Concreto Moldado
Piso Tátil Direcional
Eixo central das ruas
Alinhamento das guias e faixa de pedestres
Rampa a ser executada pré - moldada
Rampa somente pintada guia rebaixada existente

PROJETO EXECUTIVO — FOLHA 3/3

SECRETARIA MUNICIPAL DE PLANEJAMENTO E DESENVOLVIMENTO URBANO

TÍTULO:
ADEQUAÇÃO DE CALÇADAS ÀS NORMAS DE ACESSIBILIDADE EM QUADRAS MODELO

PROPRIETÁRIO:
PREFEITURA MUNICIPAL DE GARÇA

LOCAL:
QUADRAS: 44, 45, 46, 53, 54, 55 E PARTE DO DA QUADRA 10

BAIRRO: CENTRO

DATA: NOV/2018


ESCALA - 1:150


MAPA DE SITUAÇÃO:





AUTOR DO PROJETO:
RUY ZANON NETTO
ENGENHEIRO CIVIL - CREA:


REPRESENTANTE MUNICIPAL
JOÃO CARLOS DOS SANTOS
PREFEITO MUNICIPAL DE GARÇA

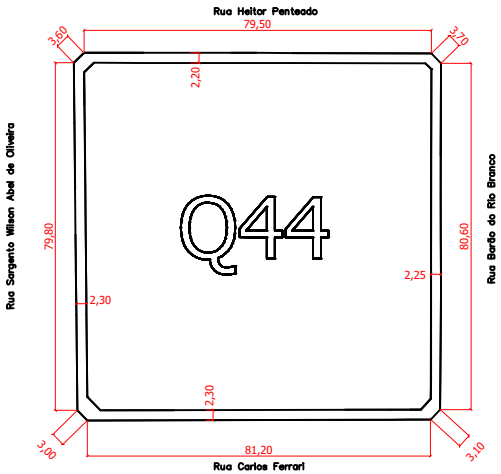


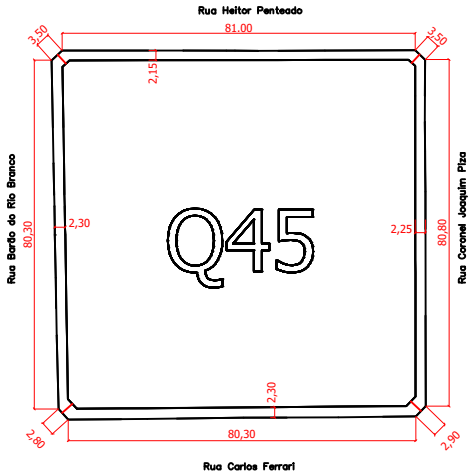


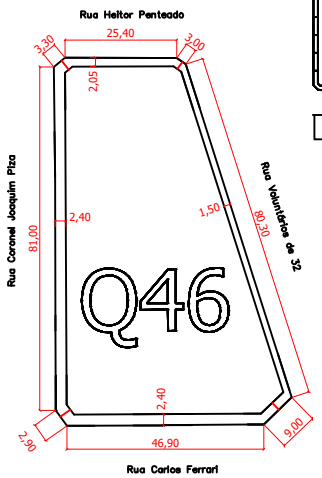


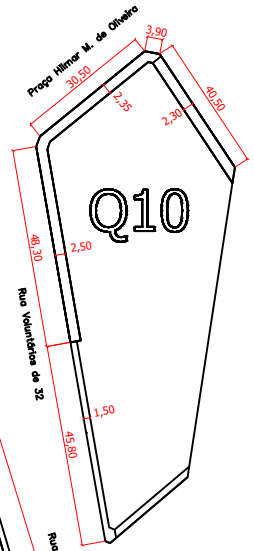

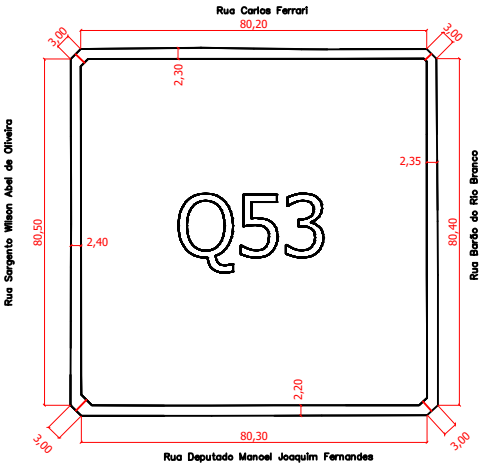

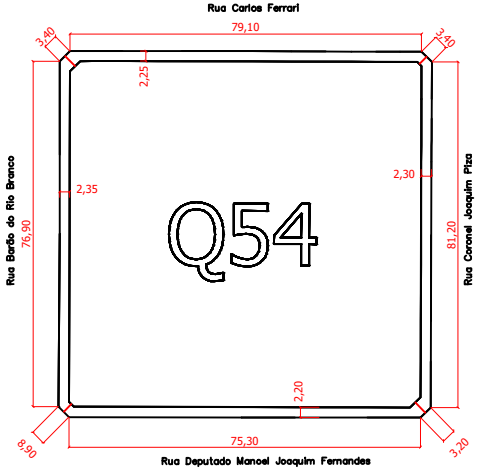

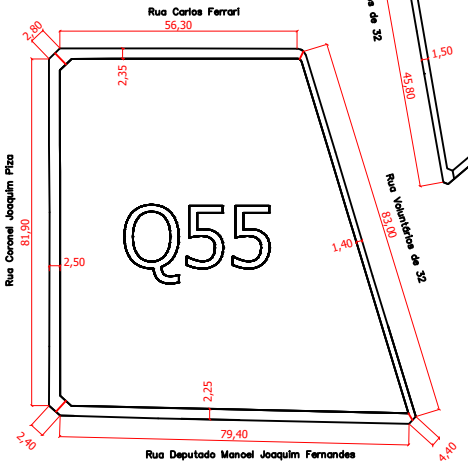

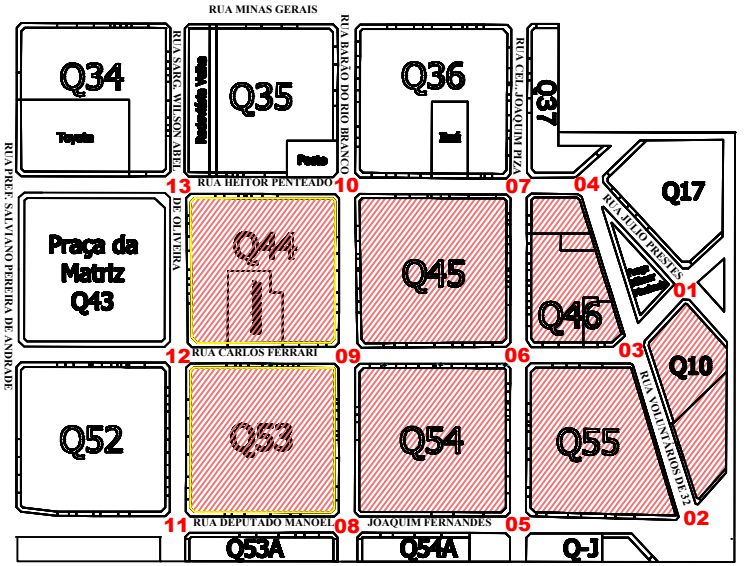

PROJETO EXECUTIVO | FOLHA 1/3

SECRETARIA MUNICIPAL DE PLANEJAMENTO E DESENVOLVIMENTO URBANO

TÍTULO:
ADEQUAÇÃO DE CALÇADAS ÀS NORMAS DE ACESSIBILIDADE EM QUADRAS MODELO

PROPRIETÁRIO:
PREFEITURA MUNICIPAL DE GARÇA


LOCAL:
QUADRAS: 44, 45, 46, 53, 54, 55 E PARTE DO DA QUADRA 10

BAIRRO: CENTRO

DATA: NOV/2018

ESCALA - 1:100

MAPA DE SITUAÇÃO:

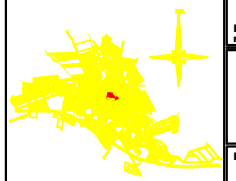

AUTOR DO PROJETO:
RUY ZANON NETTO
ENGENHEIRO CIVIL - CREA:

REPRESENTANTE MUNICIPAL
JOÃO CARLOS DOS SANTOS
PREFEITO MUNICIPAL DE GARÇA