PREFEITURA MUNICIPAL DE GARÇA
Estado de São Paulo

Ofício nº 267/2024 – CM

Garça, 10 de maio de 2024.

Requerimento nº	342/2024
Vereador:	Antonio Franco dos Santos – Bacana
Assunto:	Solicita cópia do projeto de ampliação do Cemitério Municipal.

Senhor Presidente,

Em atenção ao contido no expediente supra o Secretário Municipal de Planejamento e Desenvolvimento Urbano informou que, a implantação está prevista para conclusão este ano. Segue, em anexo, projeto de ampliação do Cemitério Municipal.


Atenciosamente,

JOAO CARLOS DOS SANTOS:06175977823

Assinado de forma digital por JOAO CARLOS DOS SANTOS:06175977823
Dados: 2024.05.15 09:47:07 -03'00'

JOÃO CARLOS DOS SANTOS
Prefeito Municipal

Exmo. Sr.
RODRIGO GUTIERRES
Câmara Municipal de Garça
NESTA

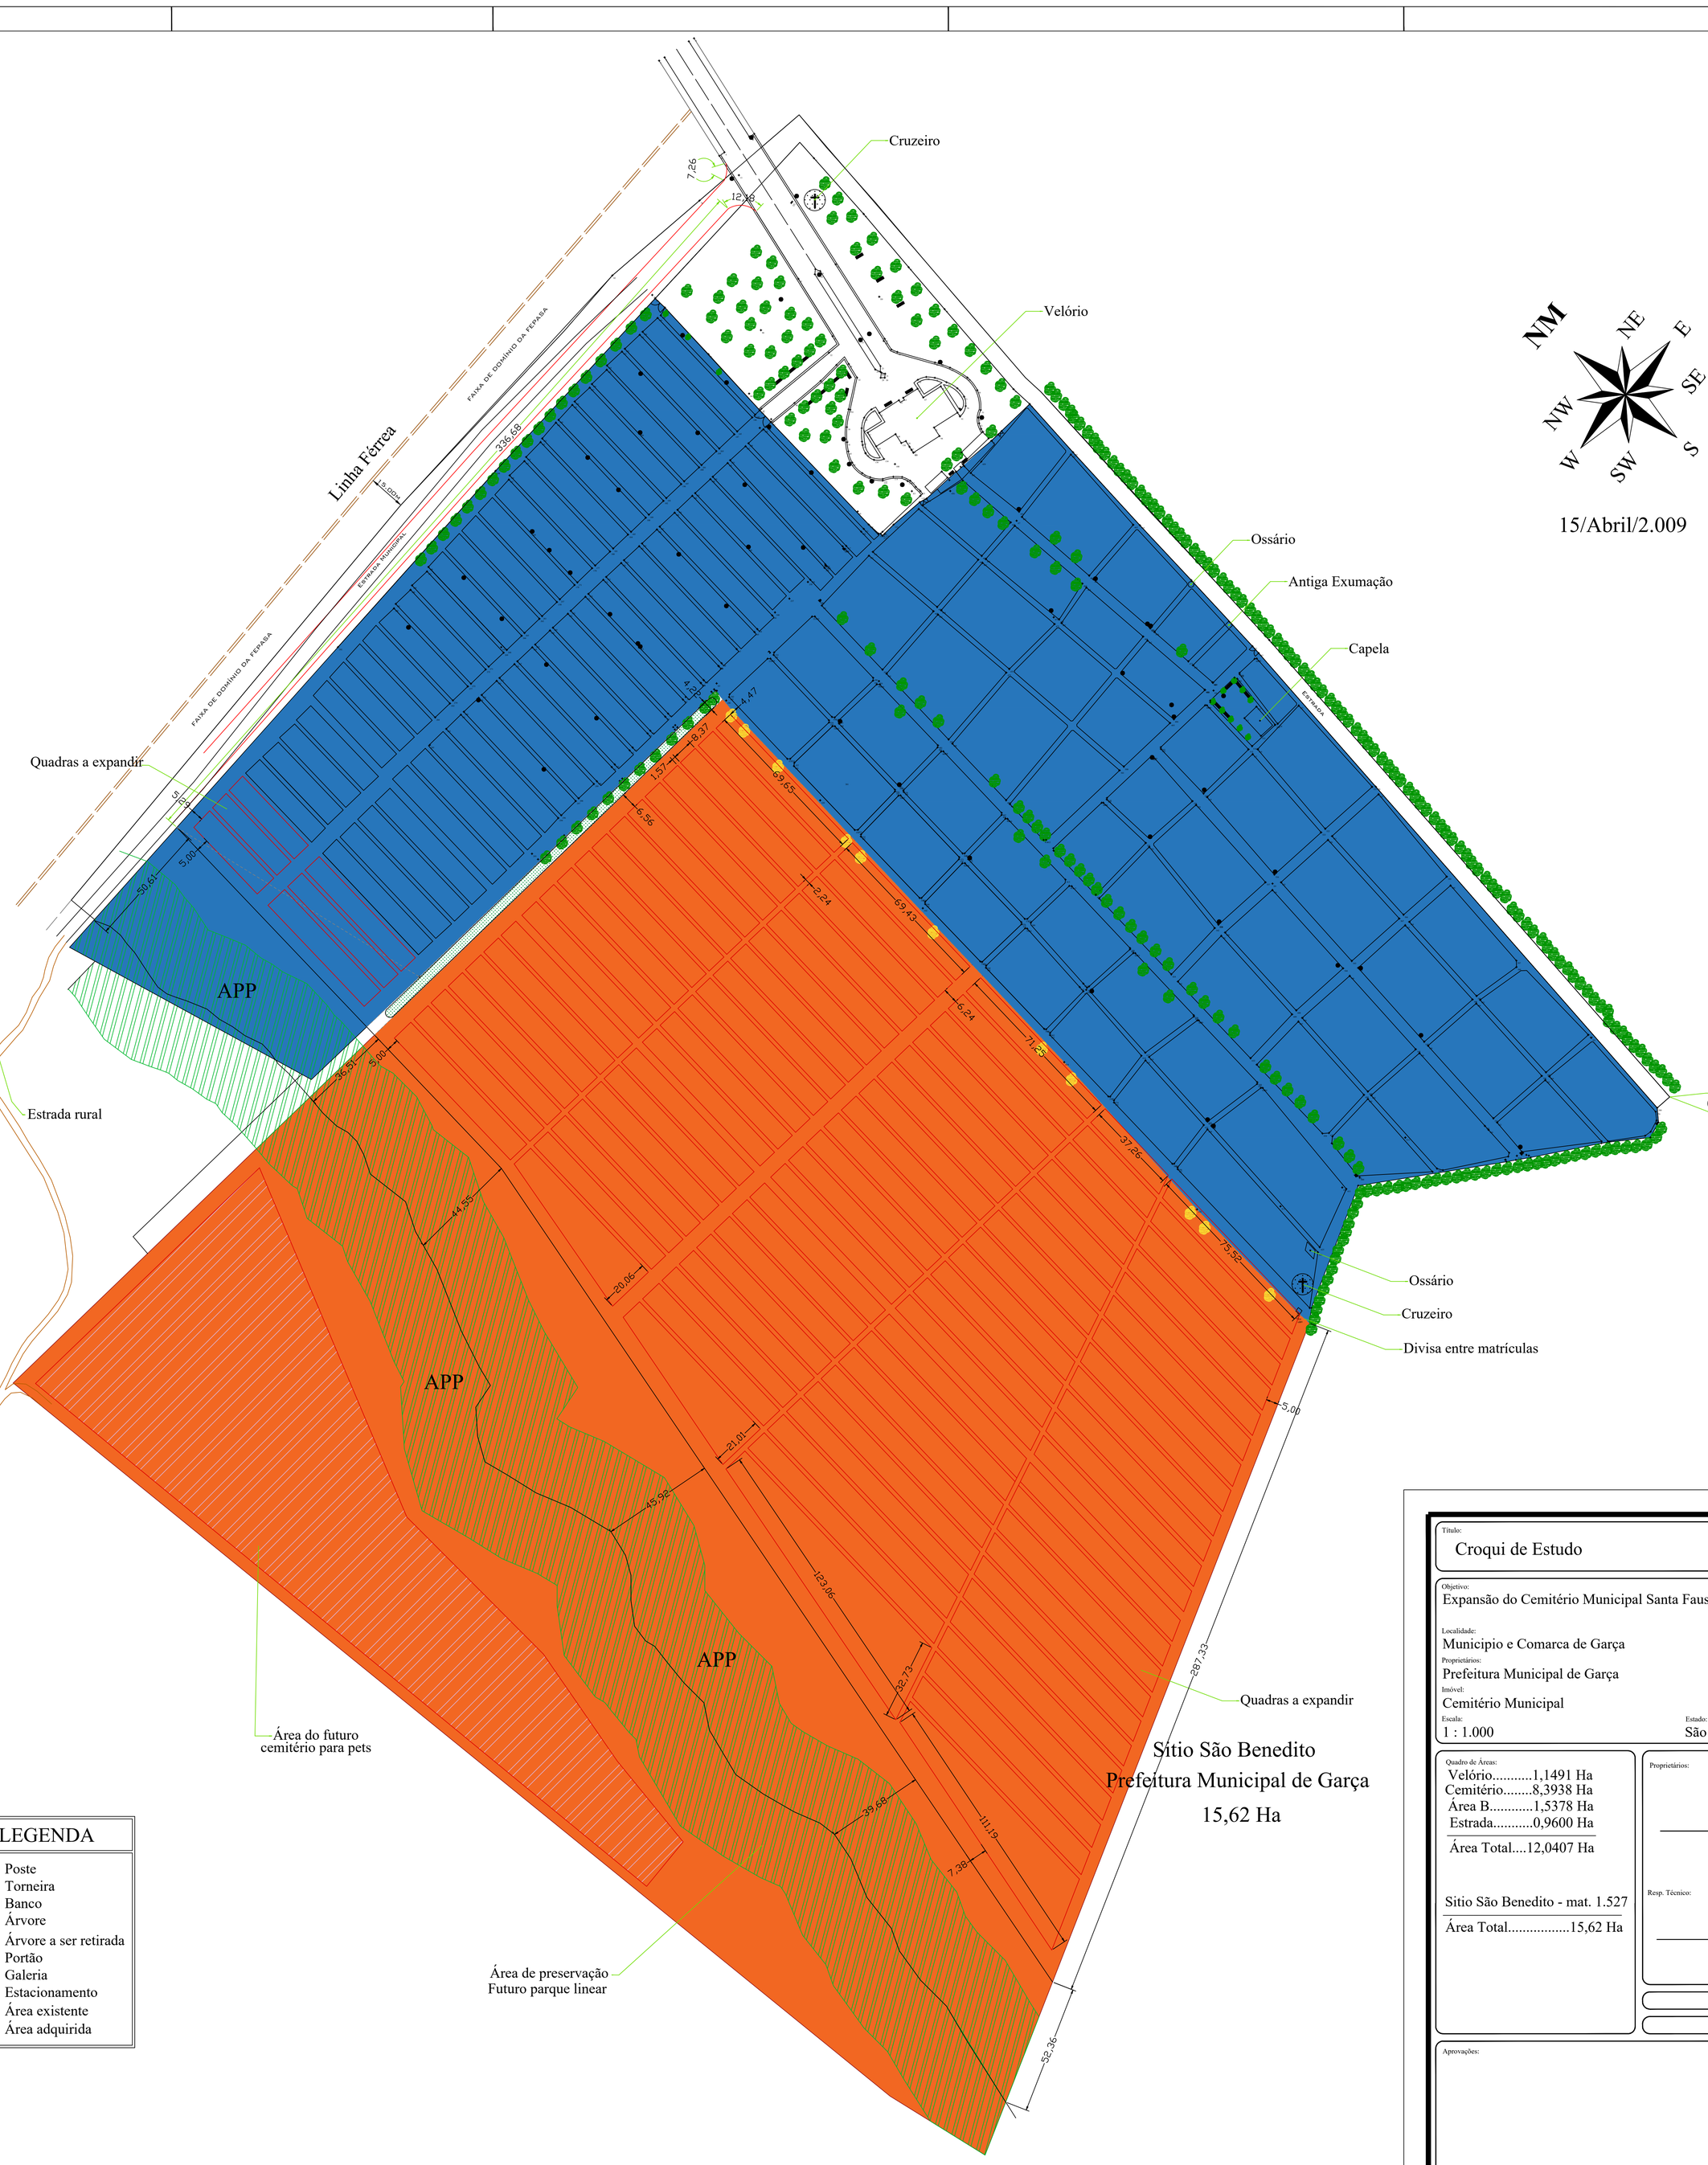

LEGENDA

- Poste
- Torneira
- Banco
- Árvore
- Árvore a ser retirada
- Portão
- Galeria
- Estacionamento
- Área existente
- Área adquirida

Título: Croqui de Estudo

Folha: 01

Objetivo: Expansão do Cemitério Municipal Santa Faustina

Localidade: Municipio e Comarca de Garça

Proprietários: Prefeitura Municipal de Garça

Imóvel: Cemitério Municipal

Escala: 1 : 1.000

Estado: São Paulo

Quadro de Áreas:

Velório.....1,1491 Ha
Cemitério.....8,3938 Ha
Área B.....1,5378 Ha
Estrada.....0,9600 Ha

Área Total....12,0407 Ha

Sitio São Benedito - mat. 1.527

Área Total.....15,62 Ha

Proprietários:

Resp. Técnico:

Aprovações: