LEI Nº. 509/2021

SUMULA:– Dispõe sobre a criação do Distrito de São José de Marilândia neste Município de Marilândia do Sul, Estado do Paraná.

A CÂMARA MUNICIPAL DE MARILANDIA DO SUL APROVOU, E EU PREFEITO MUNICIPAL, NO USO DAS ATRIBUIÇÕES QUE ME SÃO CONFERIDAS, SANCIONO A SEGUINTE

Art. 1º Fica criado o Distrito de São José de Marilândia, neste município de Marilândia do Sul, formado pelas seguintes comunidades:– Bairro São José e toda área de atuação do Posto de Saúde São José.

Parágrafo Único. As delimitações do Distrito de que trata o caput deste artigo, estão detalhadas no Memorial Descritivo, Anexo I desta Lei.

Art. 2º A sede do distrito será no Bairro de São José.

Art. 3º Esta Lei entra em vigor na data de sua publicação.

Prefeitura Municipal de Marilândia do Sul, 17 de dezembro de 2021.

Aquiles Takeda Filho
Prefeito Municipal

Rua Quatro, 176 | Centro
Primeiro de Maio - PR | CEP 86.140-000
CREA 64309 | CNPJ 28.486.680/0001-14

JRV
Projetos | Assessoria

MEMORIAL DESCRITIVO

Contratante: Município de Marilândia do Sul
Local: Patrimônio São José
Área: 19.338.914,961 m²
Perímetro: 20.371,37 m

DESCRIÇÃO

Inicia-se a descrição mais ao **Norte** deste perímetro no vértice **1**, de coordenadas **N=7.367.657,54**m e **E=471.042,46**m; deste, segue com os seguintes azimutes 137°46'26" e distâncias 247,43 m até o vértice **2**, de coordenadas **N=7.367.474,32**m e **E=471.208,75**m; com azimute 141°43'23" e distancia 34,98 m até o vértice **3**, de coordenadas **N=7.367.446,86**m e **E=471.230,41**m; com azimute 139°57'39" e distancia 14,86 m até o vértice **4**, de coordenadas **N=7.367.435,48**m e **E=471.239,98**m; com azimute 131°13'39" e distancia 112,07 m até o vértice **5**, de coordenadas **N=7.367.361,62**m e **E=471.324,26**m; com azimute 70°17'45" e distancia 73,93 m até o vértice **6**, de coordenadas **N=7.367.386,55**m e **E=471.393,86**m; com azimute 90°12'47" e distancia 72,58 m até o vértice **7**, de coordenadas **N=7.367.386,28**m e **E=471.466,44**m; com azimute 117°51'08" e distancia 97,79 m até o vértice **8**, de coordenadas **N=7.367.340,59**m e **E=471.552,91**m; com azimute 133°43'52" e distancia 630,91 m até o vértice **9**, de coordenadas **N=7.366.904,46**m e **E=472.008,80**m; com azimute 64°28'46" e distancia 46,31 m até o vértice **10**, de coordenadas **N=7.366.924,41**m e **E=472.050,58**m; com azimute 64°38'51" e distancia 628,33 m até o vértice **11**, de coordenadas **N=7.367.193,45**m e **E=472.618,40**m; com azimute 65°00'43" e distancia 285,99 m até o vértice **12**, de coordenadas **N=7.367.314,26**m e **E=472.877,62**m; com azimute 67°50'05" e distancia 449,21 m até o vértice **13**, de coordenadas **N=7.367.483,74**m e **E=473.293,63**m; com azimute 196°14'54" e

43 99181 5348 jrvengenharia@outlook.com jrvprojetoseassessoria

distancia 870,11 m até o vértice **14**, de coordenadas **N=7.366.648,38**m e **E=473.050,18**m; com azimute 98°11'57" e distancia 303,68 m até o vértice **15**, de coordenadas **N=7.366.605,07**m e **E=473.350,75**m; com azimute 88°23'47" e distancia 6,56 m até o vértice **16**, de coordenadas **N=7.366.605,26**m e **E=473.357,31**m; com azimute 88°23'45" e distancia 19,69 m até o vértice **17**, de coordenadas **N=7.366.605,81**m e **E=473.377,00**m; com azimute 77°20'12" e distancia 156,89 m até o vértice **18**, de coordenadas **N=7.366.640,20**m e **E=473.530,07**m; com azimute 89°38'49" e distancia 98,72 m até o vértice **19**, de coordenadas **N=7.366.640,81**m e **E=473.628,79**m; com azimute 97°52'37" e distancia 156,60 m até o vértice **20**, de coordenadas **N=7.366.619,35**m e **E=473.783,91**m; com azimute 94°38'33" e distancia 118,07 m até o vértice **21**, de coordenadas **N=7.366.609,79**m e **E=473.901,59**m; com azimute 92°04'52" e distancia 132,95 m até o vértice **22**, de coordenadas **N=7.366.604,97**m e **E=474.034,45**m; com azimute 79°48'08" e distancia 143,15 m até o vértice **23**, de coordenadas **N=7.366.630,31**m e **E=474.175,34**m; com azimute 72°20'47" e distancia 344,54 m até o vértice **24**, de coordenadas **N=7.366.734,80**m e **E=474.503,66**m; com azimute 71°01'47" e distancia 250,89 m até o vértice **25**, de coordenadas **N=7.366.816,35**m e **E=474.740,92**m; com azimute 98°52'02" e distancia 194,70 m até o vértice **26**, de coordenadas **N=7.366.786,34**m e **E=474.933,29**m; com azimute 147°47'07" e distancia 164,04 m até o vértice **27**, de coordenadas **N=7.366.647,55**m e **E=475.020,74**m; com azimute 182°18'38" e distancia 12,86 m até o vértice **28**, de coordenadas **N=7.366.634,70**m e **E=475.020,22**m; com azimute 173°26'55" e distancia 207,74 m até o vértice **29**, de coordenadas **N=7.366.428,32**m e **E=475.043,92**m; com azimute 179°30'30" e distancia 353,52 m até o vértice **30**, de coordenadas **N=7.366.074,81**m e **E=475.046,95**m; com azimute 178°11'49" e distancia 152,01 m até o vértice **31**, de coordenadas **N=7.365.922,88**m e **E=475.051,74**m; com azimute 161°27'48" e distancia 180,08 m até o vértice **32**, de coordenadas **N=7.365.752,14**m e **E=475.108,99**m; com azimute 156°31'24" e distancia 221,20 m até o vértice **33**, de coordenadas **N=7.365.549,25**m e **E=475.197,11**m; com azimute 165°40'52" e distancia 358,81 m até o vértice **34**, de coordenadas **N=7.365.201,58**m e

43 99181 5348 jrvengenharia@outlook.com jrvprojetoseassessoria

E=475.285,85m; com azimute 236°35'57" e distancia 1.344,62 m até o vértice **35**, de coordenadas **N=7.364.461,37**m e **E=474.163,31**m; com azimute 156°50'00" e distancia 325,91 m até o vértice **36**, de coordenadas **N=7.364.161,75**m e **E=474.291,52**m; com azimute 143°52'58" e distancia 344,96 m até o vértice **37**, de coordenadas **N=7.363.883,09**m e **E=474.494,85**m; com azimute 142°33'44" e distancia 169,68 m até o vértice **38**, de coordenadas **N=7.363.748,36**m e **E=474.598,00**m; com azimute 238°42'03" e distancia 736,46 m até o vértice **39**, de coordenadas **N=7.363.365,76**m e **E=473.968,72**m; com azimute 242°10'48" e distancia 171,77 m até o vértice **40**, de coordenadas **N=7.363.285,60**m e **E=473.816,80**m; com azimute 229°44'00" e distancia 123,55 m até o vértice **41**, de coordenadas **N=7.363.205,74**m e **E=473.722,53**m; com azimute 205°09'42" e distancia 61,35 m até o vértice **42**, de coordenadas **N=7.363.150,21**m e **E=473.696,44**m; com azimute 237°49'14" e distancia 262,04 m até o vértice **43**, de coordenadas **N=7.363.010,65**m e **E=473.474,66**m; com azimute 243°15'53" e distancia 145,86 m até o vértice **44**, de coordenadas **N=7.362.945,04**m e **E=473.344,39**m; com azimute 274°56'55" e distancia 100,02 m até o vértice **45**, de coordenadas **N=7.362.953,66**m e **E=473.244,74**m; com azimute 269°52'53" e distancia 176,42 m até o vértice **46**, de coordenadas **N=7.362.953,30**m e **E=473.068,33**m; com azimute 239°38'01" e distancia 244,34 m até o vértice **47**, de coordenadas **N=7.362.829,78**m e **E=472.857,51**m; com azimute 246°53'35" e distancia 331,26 m até o vértice **48**, de coordenadas **N=7.362.699,78**m e **E=472.552,83**m; com azimute 227°12'28" e distancia 164,96 m até o vértice **49**, de coordenadas **N=7.362.587,72**m e **E=472.431,78**m; com azimute 282°00'57" e distancia 508,63 m até o vértice **50**, de coordenadas **N=7.362.693,61**m e **E=471.934,29**m; com azimute 318°55'27" e distancia 600,35 m até o vértice **51**, de coordenadas **N=7.363.146,18**m e **E=471.539,83**m; com azimute 314°17'35" e distancia 631,22 m até o vértice **52**, de coordenadas **N=7.363.586,98**m e **E=471.088,01**m; com azimute 311°04'20" e distancia 821,51 m até o vértice **53**, de coordenadas **N=7.364.126,72**m e **E=470.468,69**m; com azimute 314°38'36" e distancia 752,24 m até o vértice **54**, de coordenadas **N=7.364.655,31**m e **E=469.933,48**m; com azimute 356°37'51" e distancia 723,90 m até o vértice **55**, de

coordenadas **N=7.365.377,96**m e **E=469.890,94**m; com azimute 309°33'28" e distancia 298,30 m até o vértice **56**, de coordenadas **N=7.365.567,93**m e **E=469.660,95**m; com azimute 314°08'14" e distancia 203,44 m até o vértice **57**, de coordenadas **N=7.365.709,61**m e **E=469.514,95**m; com azimute 265°39'36" e distancia 112,23 m até o vértice **58**, de coordenadas **N=7.365.701,11**m e **E=469.403,04**m; com azimute 309°55'33" e distancia 400,98 m até o vértice **59**, de coordenadas **N=7.365.958,46**m e **E=469.095,54**m; com azimute 316°16'56" e distancia 37,76 m até o vértice **60**, de coordenadas **N=7.365.985,75**m e **E=469.069,44**m; com azimute 26°18'24" e distancia 40,58 m até o vértice **61**, de coordenadas **N=7.366.022,14**m e **E=469.087,43**m; com azimute 44°13'25" e distancia 44,39 m até o vértice **62**, de coordenadas **N=7.366.053,94**m e **E=469.118,38**m; com azimute 356°41'38" e distancia 23,33 m até o vértice **63**, de coordenadas **N=7.366.077,23**m e **E=469.117,04**m; com azimute 312°50'59" e distancia 341,08 m até o vértice **64**, de coordenadas **N=7.366.309,19**m e **E=468.866,98**m; com azimute 354°25'18" e distancia 29,99 m até o vértice **65**, de coordenadas **N=7.366.339,04**m e **E=468.864,07**m; com azimute 46°54'39" e distancia 49,54 m até o vértice **66**, de coordenadas **N=7.366.372,89**m e **E=468.900,25**m; com azimute 51°52'32" e distancia 989,91 m até o vértice **67**, de coordenadas **N=7.366.984,03**m e **E=469.678,98**m; com azimute 90°04'59" e distancia 591,54 m até o vértice **68**, de coordenadas **N=7.366.983,17**m e **E=470.270,52**m; com azimute 5°42'16" e distancia 195,76 m até o vértice **69**, de coordenadas **N=7.367.177,97**m e **E=470.289,98**m; com azimute 5°21'39" e distancia 245,40 m até o vértice **70**, de coordenadas **N=7.367.422,29**m e **E=470.312,91**m; com azimute 5°29'28" e distancia 133,52 m até o vértice **71**, de coordenadas **N=7.367.555,19**m e **E=470.325,69**m; com azimute 48°57'27" e distancia 128,49 m até o vértice **72**, de coordenadas **N=7.367.639,56**m e **E=470.422,59**m; com azimute 95°34'50" e distancia 164,09 m até o vértice **73**, de coordenadas **N=7.367.623,60**m e **E=470.585,91**m; com azimute 81°18'22" e distancia 189,54 m até o vértice **74**, de coordenadas **N=7.367.652,25**m e **E=470.773,27**m; com azimute 89°25'25" e distancia 125,63 m até o vértice **75**, de

43 99181 5348 jrvengenharia@outlook.com jrvprojetoseassessoria

coordenadas **N=7.367.653,52**m e **E=470.898,90**m; com azimute 88°23'43" e distancia 143,62 m até o vértice **1**, ponto inicial da descrição deste perímetro.

Todas as coordenadas aqui descritas estão georreferenciadas ao Sistema Geodésico Brasileiro e encontram-se representadas no Sistema U T M, referenciadas ao **Meridiano Central nº 51°00'**, fuso -22, tendo como datum o SIRGAS2000.

Todos os azimutes e distâncias, área e perímetro foram calculados no plano de projeção U T M.


Observações:
A planta anexa é parte integrante deste memorial descritivo.

Marilândia do Sul, 01 de Novembro de 2021.

JEAN RICARDO VERONEZ: 06094130901

Assinado digitalmente por JEAN RICARDO VERONEZ:06094130901
DN: C=BR, O=ICP-Brasil, OU=Secretaria da Receita Federal do Brasil - RFB, OU=RFB e-CPF A1, OU=VALID, OU=AR ONLINE SUL, OU=Videoconferencia, OU=14695517000157, CN=JEAN RICARDO VERONEZ:06094130901
Razão: Eu sou o autor deste documento
Localização: JRV Projetos e Assessoria
Data: 2021.12.16 09:52:31-03'00'

Jean Ricardo Veronez
Técnico em Agrimensura
CFT-BR: 060.941.309-01

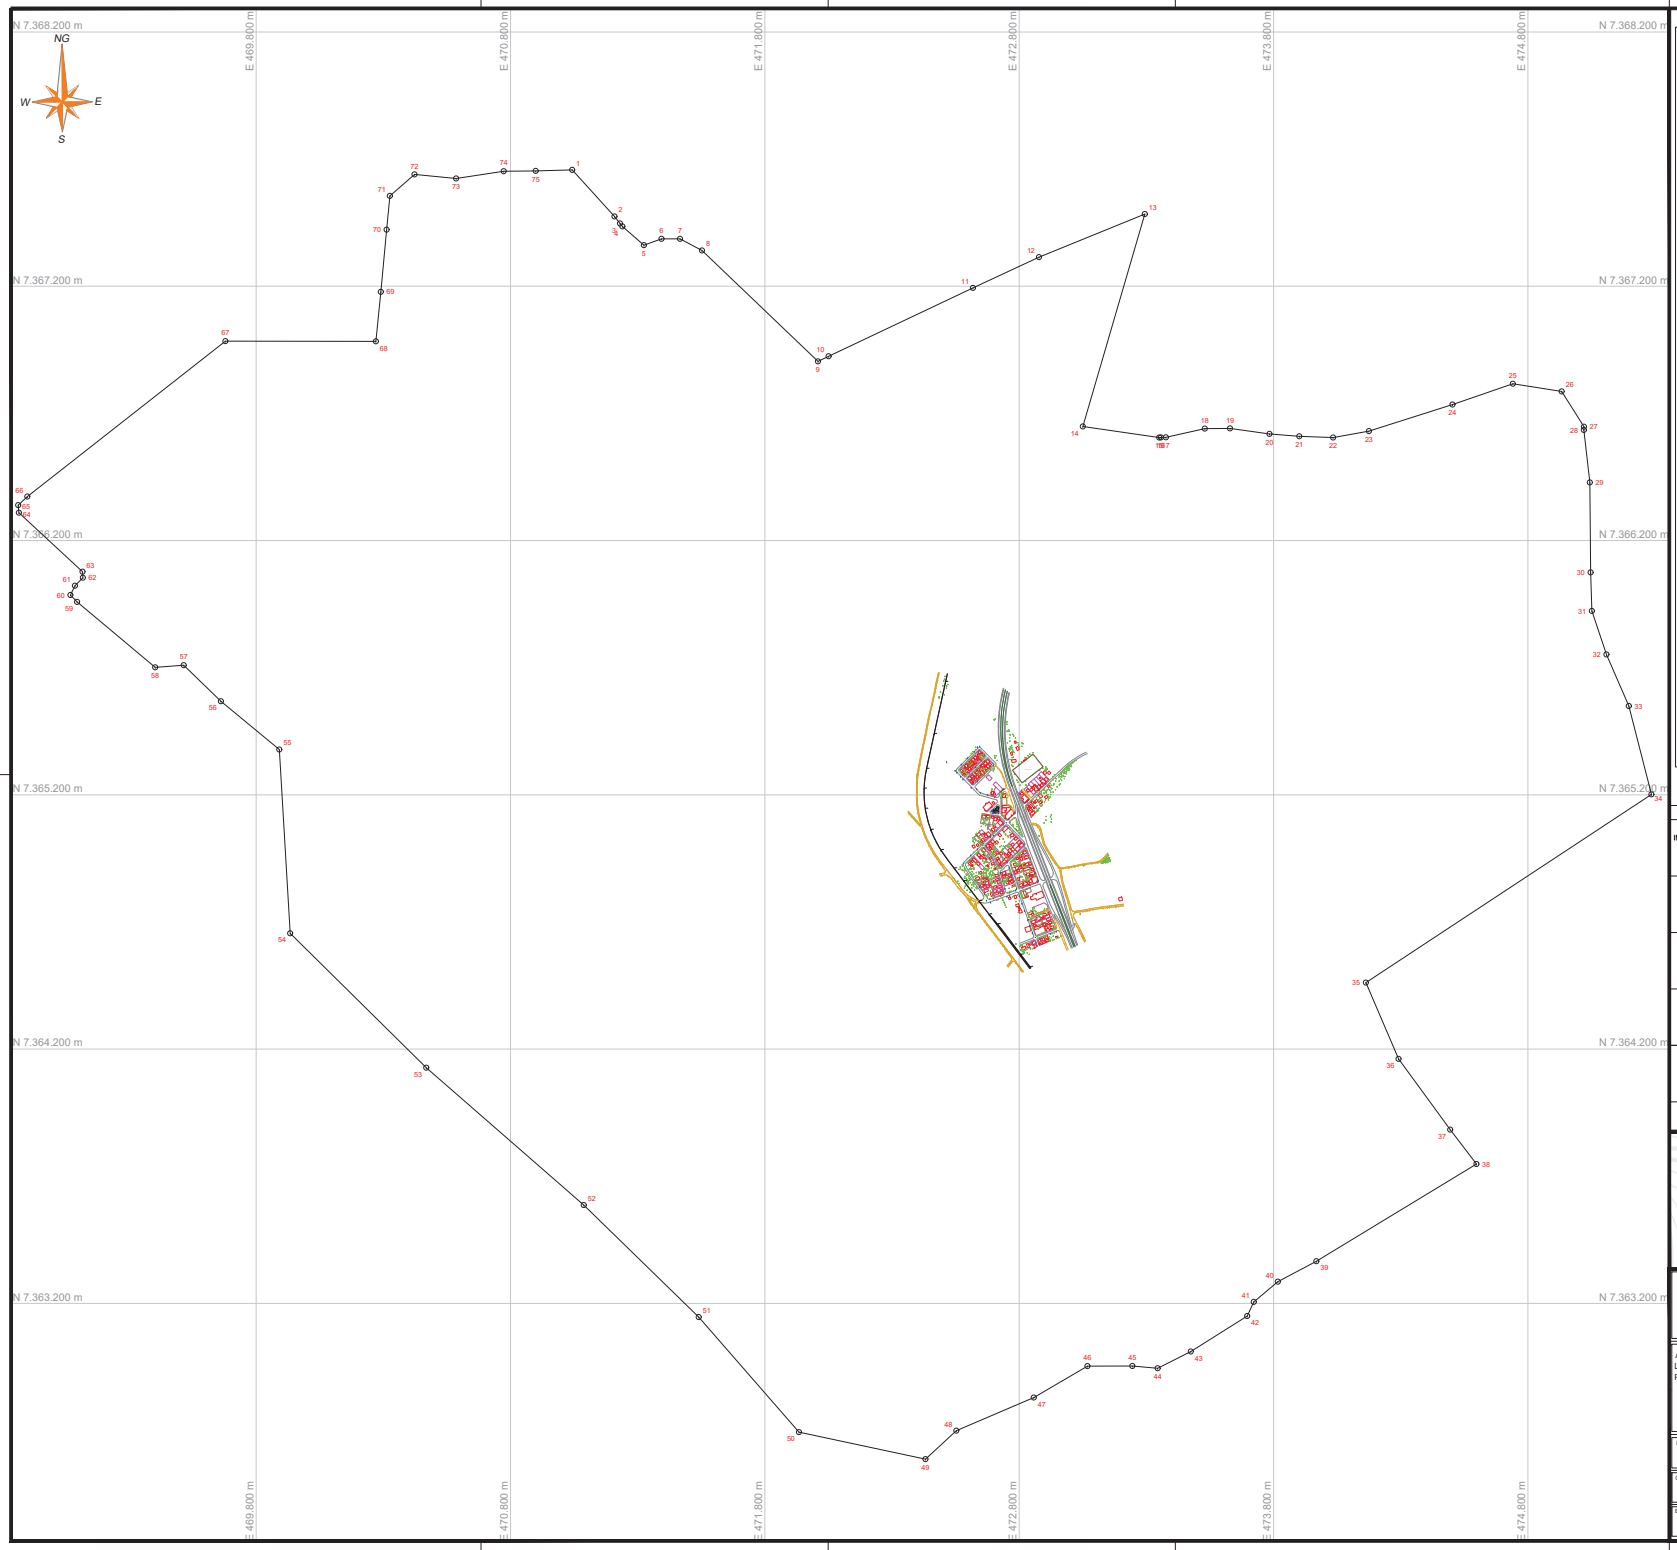

Perímetro do Patrimônio São José

De	Para	Coord. N(Y)	Coord. E(X)	Azimute	Distância	Fator K	Latitude	Longitude
1	2	7.367.474,320	471.208,746	137°46'26"	247,428 m	0,99961024	23°48'13,428748"S	51°16'57,508454"W
2	3	7.367.446,862	471.230,413	141°43'23"	34,977 m	0,99961022	23°48'14,322990"S	51°16'56,744657"W
3	4	7.367.435,481	471.239,976	139°57'39"	14,865 m	0,99961022	23°48'14,693987"S	51°16'56,407505"W
4	5	7.367.361,622	471.324,263	131°13'39"	112,070 m	0,99961016	23°48'17,100782"S	51°16'53,433910"W
5	6	7.367.386,547	471.393,862	70°17'45"	73,928 m	0,99961011	23°48'16,294761"S	51°16'50,972467"W
6	7	7.367.386,277	471.466,442	90°12'47"	72,580 m	0,99961006	23°48'16,308197"S	51°16'48,407459"W
7	8	7.367.340,589	471.552,906	117°51'08"	97,793 m	0,99961000	23°48'17,799368"S	51°16'45,354917"W
8	9	7.366.904,459	472.008,796	133°43'52"	630,908 m	0,99960988	23°48'32,009809"S	51°16'29,273223"W
9	10	7.366.924,409	472.050,584	64°28'46"	46,306 m	0,99960965	23°48'31,363721"S	51°16'27,794979"W
10	11	7.367.193,452	472.618,402	64°38'51"	628,332 m	0,99960926	23°48'22,650668"S	51°16'07,709188"W
11	12	7.367.314,262	472.877,619	65°00'43"	285,987 m	0,99960909	23°48'18,738228"S	51°15'58,540095"W
12	13	7.367.483,739	473.293,635	67°50'05"	449,212 m	0,99960881	23°48'13,252547"S	51°15'43,826833"W
13	14	7.366.648,384	473.050,177	196°14'54"	870,110 m	0,99960897	23°48'40,400874"S	51°15'52,485660"W
14	15	7.366.605,075	473.350,752	98°11'57"	303,679 m	0,99960877	23°48'41,827256"S	51°15'41,865319"W
15	16	7.366.605,258	473.357,314	88°23'47"	6,565 m	0,99960877	23°48'41,821676"S	51°15'41,633385"W
16	17	7.366.605,810	473.377,000	88°23'45"	19,694 m	0,99960875	23°48'41,804929"S	51°15'40,937577"W
17	18	7.366.640,203	473.530,073	77°20'12"	156,889 m	0,99960865	23°48'40,695707"S	51°15'35,525341"W
18	19	7.366.640,811	473.628,789	89°38'49"	98,717 m	0,99960859	23°48'40,681800"S	51°15'32,036433"W
19	20	7.366.619,350	473.783,907	97°52'37"	156,596 m	0,99960849	23°48'41,388819"S	51°15'26,555485"W
20	21	7.366.609,794	473.901,587	94°38'33"	118,067 m	0,99960841	23°48'41,706479"S	51°15'22,396994"W
21	22	7.366.604,966	474.034,449	92°04'52"	132,950 m	0,99960833	23°48'41,871247"S	51°15'17,701577"W
22	23	7.366.630,310	474.175,339	79°48'08"	143,151 m	0,99960824	23°48'41,055344"S	51°15'12,720537"W
23	24	7.366.734,796	474.503,656	72°20'47"	344,542 m	0,99960803	23°48'37,676755"S	51°15'01,110405"W
24	25	7.366.816,353	474.740,915	71°01'47"	250,885 m	0,99960788	23°48'35,038345"S	51°14'52,720049"W
25	26	7.366.786,341	474.933,289	98°32'05"	194,701 m	0,99960778	23°48'36,025122"S	51°14'46,922946"W
26	27	7.366.647,554	475.020,737	147°47'07"	164,039 m	0,99960771	23°48'40,542925"S	51°14'42,840807"W
27	28	7.366.634,704	475.020,219	182°18'38"	12,861 m	0,99960771	23°48'40,960742"S	51°14'42,859917"W
28	29	7.366.428,321	475.043,921	173°26'55"	207,740 m	0,99960769	23°48'47,672974"S	51°14'42,034827"W
29	30	7.366.074,812	475.046,955	179°30'30"	353,522 m	0,99960769	23°48'59,168098"S	51°14'41,949164"W
30	31	7.365.922,877	475.051,737	178°11'49"	152,010 m	0,99960769	23°49'04,108787"S	51°14'41,780387"W
31	32	7.365.752,140	475.108,987	181°27'48"	180,080 m	0,99960765	23°49'09,663806"S	51°14'39,778328"W
32	33	7.365.549,246	475.197,110	156°31'24"	221,205 m	0,99960760	23°49'16,269183"S	51°14'36,673954"W
33	34	7.365.201,582	475.285,849	165°40'52"	358,811 m	0,99960754	23°49'27,576015"S	51°14'33,558432"W
34	35	7.364.461,374	474.163,306	236°35'57"	1.344,623 m	0,99960825	23°49'51,581221"S	51°15'13,282910"W
35	36	7.364.181,747	474.291,520	156°50'00"	325,907 m	0,99960816	23°50'01,331522"S	51°15'08,769654"W
36	37	7.363.883,088	474.494,851	143°52'59"	344,956 m	0,99960803	23°50'10,404302"S	51°15'01,599551"W
37	38	7.363.748,359	474.598,000	142°33'44"	169,681 m	0,99960797	23°50'14,791163"S	51°14'57,961664"W
38	39	7.363.365,763	473.968,723	238°42'03"	736,457 m	0,99960837	23°50'27,195427"S	51°15'20,230847"W
39	40	7.363.285,597	473.816,804	242°10'48"	171,773 m	0,99960847	23°50'29,793205"S	51°15'25,606418"W
40	41	7.363.205,739	473.722,527	229°44'00"	123,554 m	0,99960853	23°50'32,384349"S	51°15'28,944336"W
41	42	7.363.150,210	473.696,443	205°09'42"	61,351 m	0,99960855	23°50'34,188423"S	51°15'29,870032"W
42	43	7.363.010,653	473.474,655	237°49'14"	262,042 m	0,99960869	23°50'38,713130"S	51°15'37,719559"W
43	44	7.362.945,037	473.344,390	243°15'53"	145,857 m	0,99960878	23°50'40,838952"S	51°15'42,328998"W
44	45	7.362.953,665	473.244,744	274°56'55"	100,020 m	0,99960884	23°50'40,552404"S	51°15'45,851017"W
45	46	7.362.953,299	473.068,327	269°52'53"	176,417 m	0,99960896	23°50'40,553606"S	51°15'52,087674"W
46	47	7.362.829,781	472.857,511	239°38'51"	244,336 m	0,99960910	23°50'44,557156"S	51°15'59,549567"W
47	48	7.362.699,780	472.552,828	246°53'35"	331,259 m	0,99960931	23°50'48,785616"S	51°16'10,328472"W
48	49	7.362.587,719	472.431,780	227°12'28"	164,956 m	0,99960939	23°50'52,401947"S	51°16'14,615369"W
49	50	7.362.693,608	471.934,290	282°00'57"	508,634 m	0,99960973	23°50'48,927620"S	51°16'32,195664"W
50	51	7.363.146,177	471.539,826	318°55'27"	600,350 m	0,99961000	23°50'34,186541"S	51°16'46,109244"W
51	52	7.363.586,976	471.088,013	314°17'35"	631,220 m	0,99961032	23°50'19,824095"S	51°17'02,050148"W
52	53	7.364.126,715	470.468,690	311°04'20"	821,510 m	0,99961077	23°50'02,232888"S	51°17'23,904214"W
53	54	7.364.655,308	469.933,477	314°38'36"	752,239 m	0,99961117	23°49'45,008984"S	51°17'42,784406"W
54	55	7.365.377,960	469.890,936	356°37'51"	723,903 m	0,99961120	23°49'21,507963"S	51°17'44,234897"W
55	56	7.365.567,934	469.660,952	309°33'28"	298,300 m	0,99961137	23°49'15,315023"S	51°17'52,349726"W
56	57	7.365.709,606	469.514,948	314°08'14"	203,441 m	0,99961148	23°49'10,698333"S	51°17'57,499696"W
57	58	7.365.701,113	469.403,041	265°39'36"	112,228 m	0,99961156	23°49'10,966892"S	51°18'01,455641"W
58	59	7.365.958,461	469.095,539	309°55'33"	400,981 m	0,99961180	23°49'02,577474"S	51°18'12,304808"W
59	60	7.365.985,755	469.069,439	316°16'56"	37,785 m	0,99961182	23°49'01,688136"S	51°18'13,225205"W
60	61	7.366.022,136	469.087,425	26°18'24"	40,584 m	0,99961180	23°49'00,506405"S	51°18'12,586759"W
61	62	7.366.053,945	469.118,383	44°13'25"	44,387 m	0,99961178	23°48'59,474238"S	51°18'11,490165"W
62	63	7.366.077,233	469.117,038	356°41'39"	23,327 m	0,99961178	23°48'58,716886"S	51°18'11,535953"W
63	64	7.366.309,194	468.866,980	312°50'59"	341,079 m	0,99961197	23°48'51,156888"S	51°18'20,356313"W
64	65	7.366.339,043	468.864,065	354°25'18"	29,991 m	0,99961197	23°48'50,186103"S	51°18'20,457076"W
65	66	7.366.372,887	468.900,246	46°54'39"	49,543 m	0,99961195	23°48'49,088133"S	51°18'19,176766"W
66	67	7.366.984,030	469.678,984	51°52'32"	989,914 m	0,99961136	23°48'29,269632"S	51°17'51,807374"W
67	68	7.366.983,172	470.270,524	90°04'59"	591,541 m	0,99961092	23°48'29,337500"S	51°17'30,701397"W
68	69	7.367.177,966	470.289,882	5°42'16"	195,764 m	0,99961090	23°48'23,004753"S	51°17'29,999271"W
69	70	7.367.422,291	470.312,910	5°21'39"	245,399 m	0,99961089	23°48'15,061637"S	51°17'29,171557"W
70	71	7.367.555,194	470.325,686	5°29'28"	133,516 m	0,99961088	23°48'10,740927"S	51°17'28,710392"W
71	72	7.367.639,561	470.422,594	48°57'27"	128,487 m	0,99961081	23°48'08,004360"S	51°17'25,279541"W
72	73	7.367.623,604	470.585,909	95°34'50"	164,093 m	0,99961069	23°48'08,533763"S	51°17'19,509109"W
73	74	7.367.652,254	470.773,273	81°18'22"	189,542 m	0,99961055	23°48'07,614509"S	51°17'12,885984"W
74	75	7.367.653,518	470.898,895	89°22'25"	125,628 m	0,99961046	23°48'07,581668"S	51°17'08,445996"W
75	1	7.367.657,540	471.042,460	88°23'43"	143,621 m	0,99961036	23°48'07,460244"S	51°17'03,372109"W

Área: 19.338.914,96 m²
Área: 1.933,8915 ha
Área: 799,1287 Alqs
Perímetro: 20.371,38 m

LEGENDAS

CURVA INTERMEDIÁRIA | CURVA MESTRA | OBRA | GUIA | ALAMBRADO | ALINHAMENTO PREDIAL | MURETA | CALÇADA

CASCALHO | CERCA | MATRÍCULAS | TACHÃO | CANTEIRO | PORTÃO | DEFENSA | CURSO D' ÁGUA

TALUDE | SOLEIRA | SEMÁFORO | HIDRANTE | ÁRVORE | POSTE | MARCO | RAMPA PNE

NÚMERO PREDIAL | BOCA DE LOBO | PONTO DE ÔNIBUS | ENTRADA DE ENERGIA | TORRE ENERGIA | TELEFONE PÚBLICO | LIXEIRA | PLACA

PV DE GÁS | PV ÁGUA POTÁVEL | PV TELEFONE | PV INCÊNDIO | CAIXA DE TELEFONE

PV ESGOTO | PV ÁGUA PLUVIAL | CAIXA DE DRENAGEM | CAIXA DE ESGOTO

CAIXA DE ENERGIA | ARTE CORRENTE | LUMINÁRIA | ÁREA CONSTRUÍDA

JRV
Projetos | Assessoria
43 99181 5348 | R. Quatro, 176
Centro | Primeiro de Maio - PR
CEP 86.140-000
CREA 64309 | CNPJ 28.486.680/0001-14
jrvengenharia@outlook.com
jrvprojetoseassessoria

PREFEITURA MUNICIPAL DE MARILÂNDIA DO SUL - PARANÁ

SECRETARIA DE OBRAS PÚBLICAS

ASSUNTO
LEVANTAMENTO PLANIMÉTRICO GEOREFERENCIADO DO PERÍMETRO DO PATRIMÔNIO DE SÃO JOSÉ.

ÁREA LEVANTADA
19.338.914,96 M²

DEPARTAMENTO DE ENGENHARIA DE MARILÂNDIA DO SUL - PARANÁ

DIRETOR DO DEPARTAMENTO DE FISCALIZAÇÃO DE OBRAS PÚBLICAS
ASS.:

ESCALA
1:10500

DATA
29/10/2021

CHEFE DA DIVISÃO DE SERVIÇOS TOPOGRÁFICOS
ASS.:

TÉCNICO EM AGRIMENSURA:
JEAN RICARDO VERONEZ
06094130901
ASS.:
JEAN RICARDO VERONEZ - CFT-BR: 06094130901

FOLHA
TOPO
01/01

ENGENHEIRO FISCAL
ASS.:

ARQUIVO

SETOR

DESENHO:
OUT/2021