MUNICÍPIO DE
PATO BRANCO
ESTADO DO PARANÁ GABINETE DO PREFEITO

Câmara Municipal de Pato Branco
PROTOCOLO GERAL 2313/2021
Data: 23/08/2021 - Horário: 11:16
Legislativo - ORP 265/2021

Ofício nº 267/AL

Pato Branco, 23 de agosto de 2021.

Prezado Vereador,

Vimos através deste encaminhar o memorando nº 140/2021 recebidas da Secretaria Municipal de Planejamento Urbano, em resposta ao requerimento 422/2021, encaminhado ao Executivo Municipal através do ofício nº 139/2021-DL.

Ademais, aproveitamos o ensejo para renovar nossos votos de estima e apreço.

Atenciosamente,

Neivor Barro
Assessor de assuntos legislativos

MUNICÍPIO DE
PATO BRANCO
Secretaria de Planejamento Urbano

Memorando Nº 140/2021

De: Secretaria de Planejamento Urbano

Para: Secretaria de Gabinete – A/C Sivonei

Data: 19/08/2021

Ref: Resposta ao Requerimento nº 422/2021 - Câmara de Vereadores

Em referência ao Requerimento nº422/2021, assinada pelo **Lindomar Rodrigo Brandão,** requerendo informações de sobre o projeto de reforma do Parque Municipal Lago Azul.

O Projeto de revitalização do parque, possui uma área de intervenção de cerca de 7.475,98 m², não contemplando a totalidade do imóvel.


O programa estipulado para serem revitalizados incluem o campo de futebol de 84x44 m, com pequenos espaços de convivência ou para expectadores, reformulação de quadra poliesportiva com área de jogo 15x30m, com pavimentação de polipropileno outdoor, criação de um playground, para equipamento pequeno, estação de ginástica e alongamento, duas áreas de contemplação e conivência, e criação de calçada no entorno imediato da área de intervenção.

Anexo, segue o projeto da área e ilustrações da proposta de intervenção.


Atenciosamente,

Município de Pato Branco
Gilmar Tumelero
Arquiteto e Urbanista
Secretário de Planejamento Urbano
Port. 585/2021
CAU - A38011-3


Gilmar Tumelero
Secretário do Planejamento Urbano

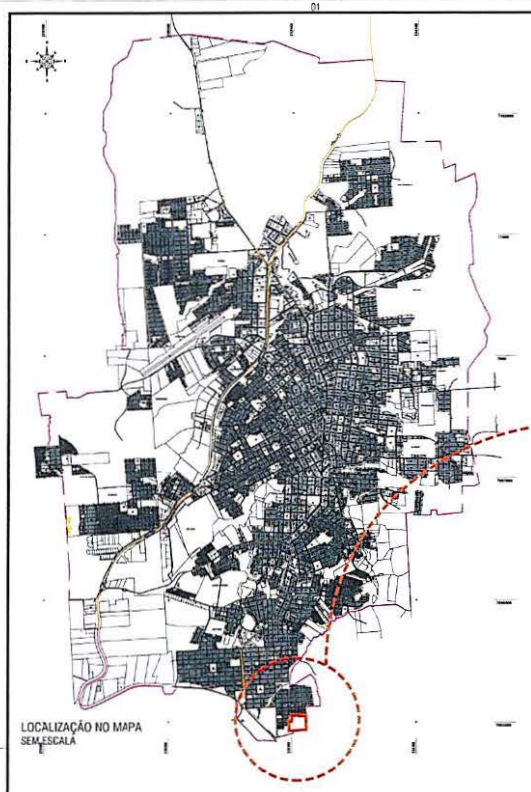


LOCALIZAÇÃO NO MAPA
SEM ESCALA

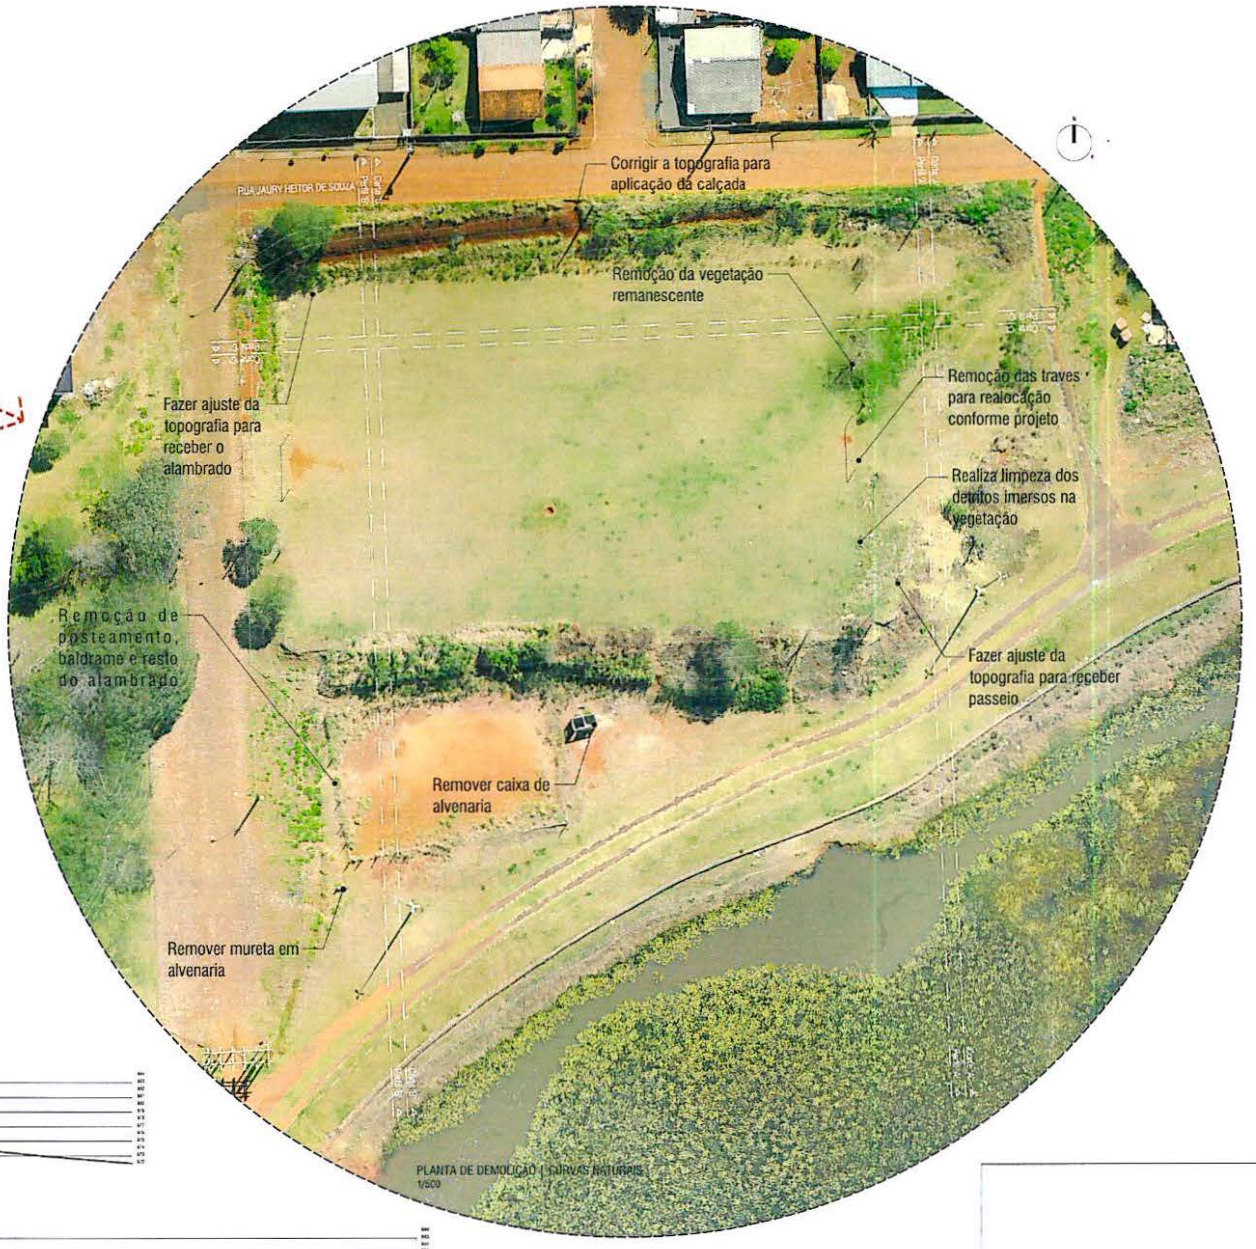


PLANTA DE DEMOLIÇÃO | CURVAS NATURAIS
1/500

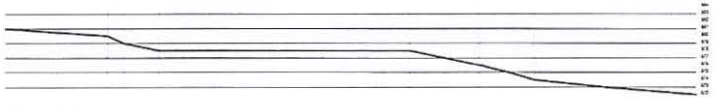

PERFIL NATURAL 'A'
1/500

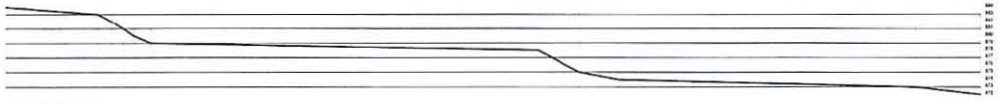

PERFIL NATURAL 'B'
1/500

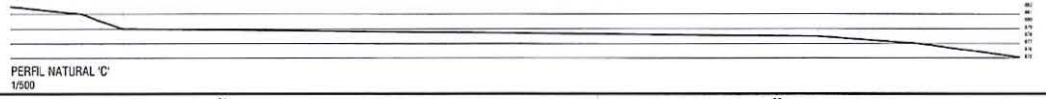

PERFIL NATURAL 'C'
1/500




ESPECIFICAÇÃO:
Planta de demolição
Planta de curvas naturais
Perfis naturais A e B

PROPRIETÁRIO: Município de Pato Branco (CNPJ 76.995.114/0001-04)

PREFEITURA MUNICIPAL DE PATO BRANCO
Secretaria de Planejamento Urbano

A
01/06

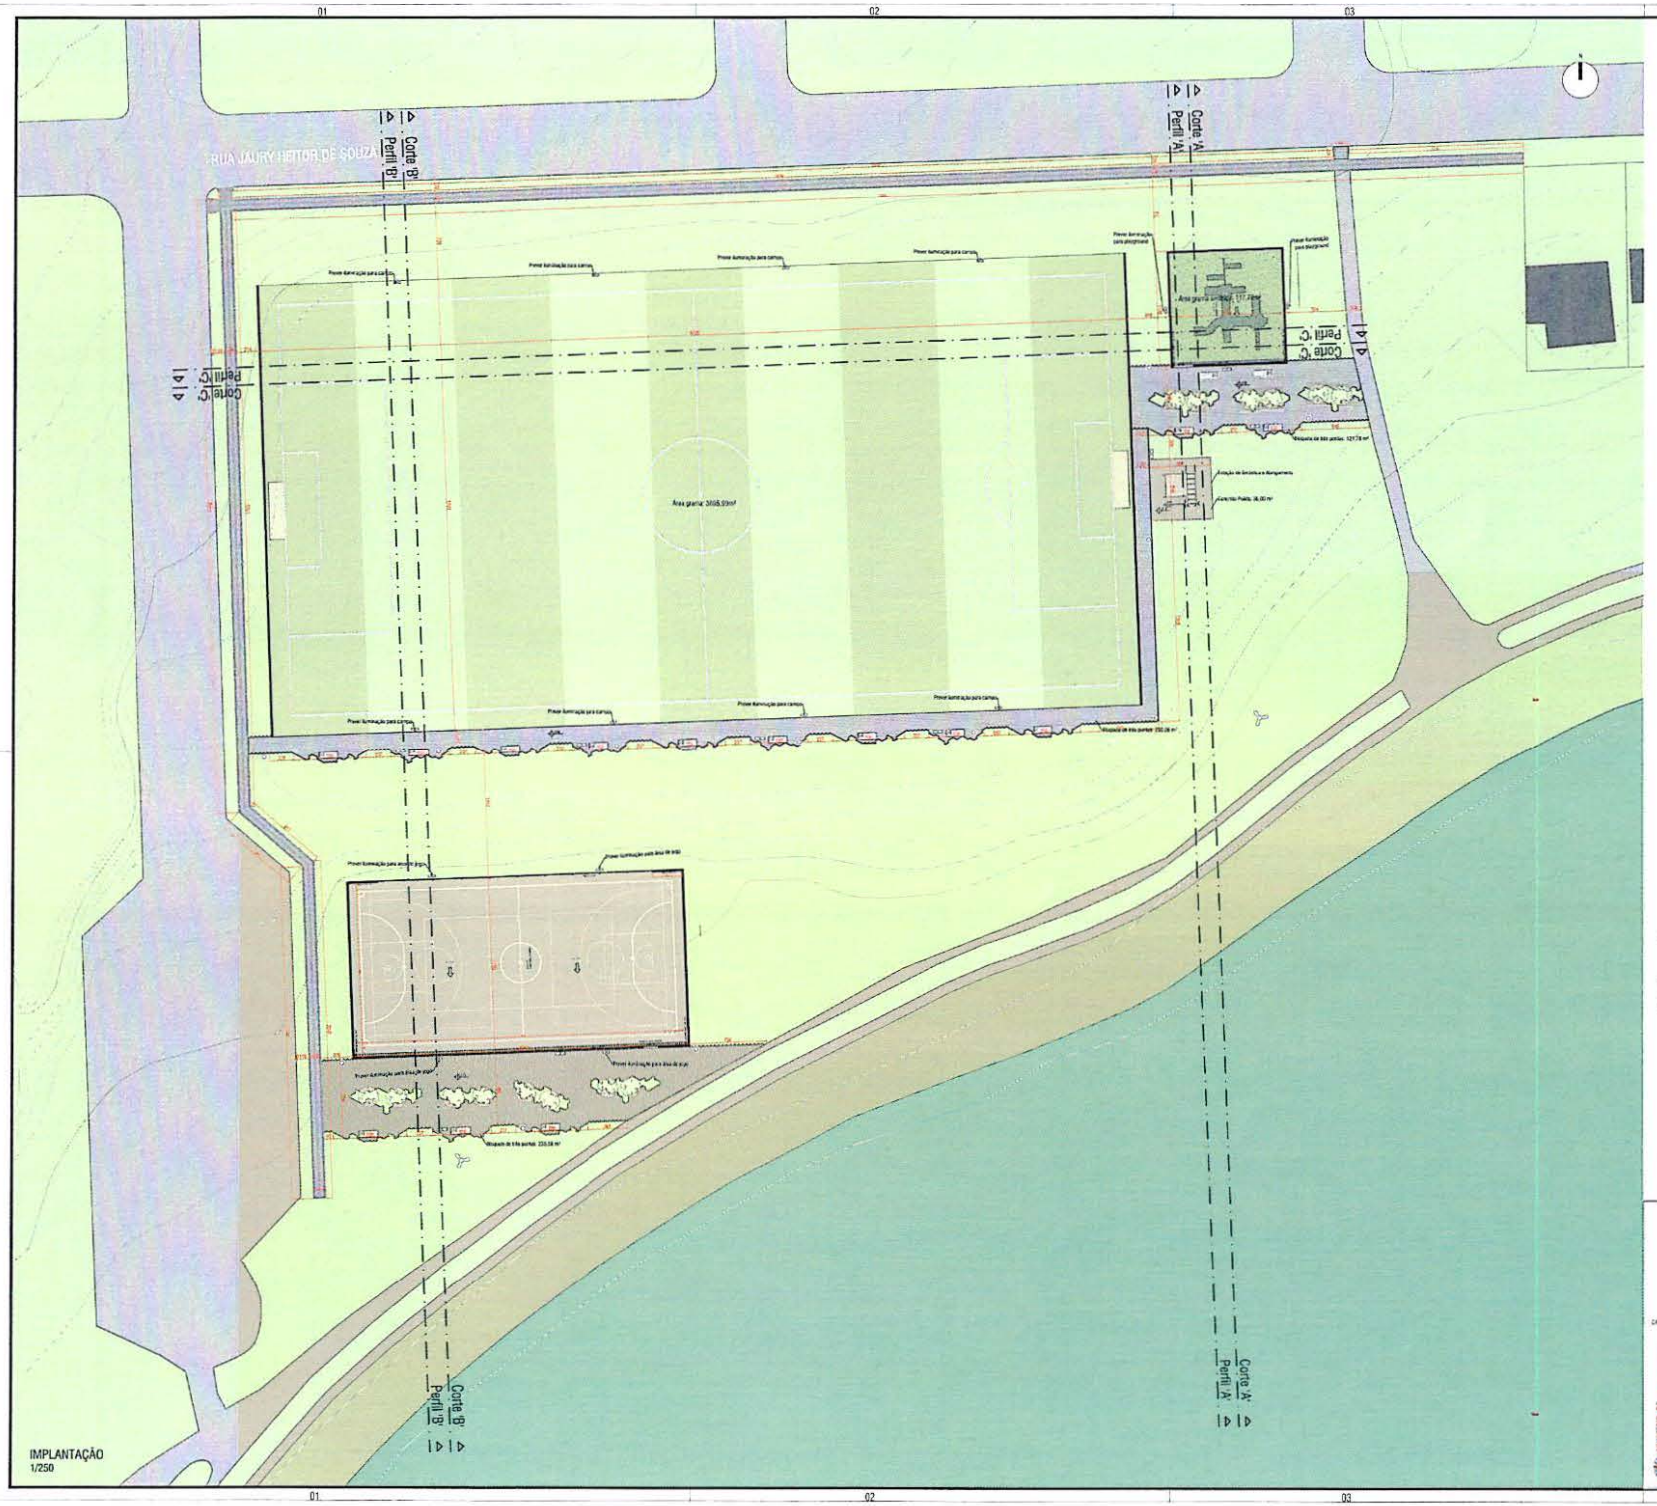


IMPLANTAÇÃO
1/250

Quadro de áreas | Quantidades	
Piso intertravado natural 6x10x20 cm	137,11 m²
Piso intertravado Colonial 6x20x20 cm	137,01 m²
Bloquete três pontas	635,53 m²
Área total de piso em concreto polido	39,00 m²
Grama sintética	117,70 m²
Grama natural	3744,60 m²

Postes de iluminação | Bancos | lixeiras:

A tipologia de postes de iluminação para as áreas de esporte e passeio, lixeiras e bancos, serão definidos previamente pela fiscalização da SED, e devem seguir o distanciamento mínimo conforme o catálogo do modelo de iluminação que será definido. A quantidade descrita e representada no projeto deverá ser considerada como parâmetro mínimo de disposição, distanciamento e quantidade.

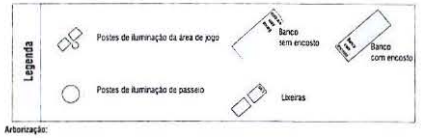

Arborização:

A tipologia de arborização, será definida previamente pela SED E SEPLAN.














DELIMITAÇÃO DO PERÍMETRO

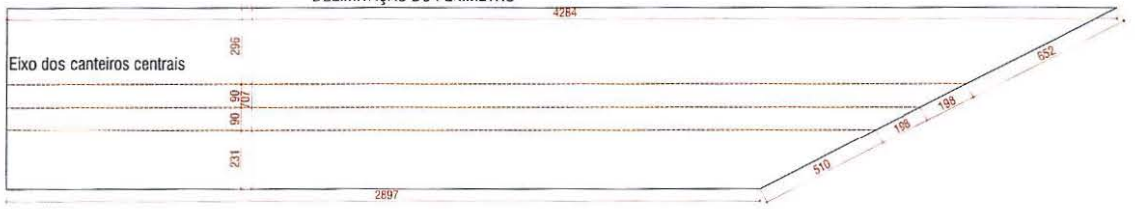


DELIMITAÇÃO DO PERÍMETRO

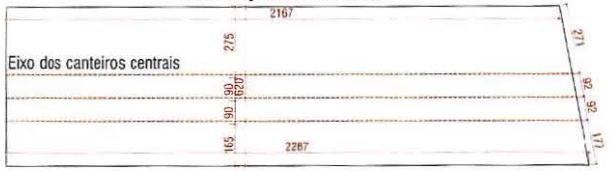


DELIMITAÇÃO DAS FORMAS ORGÂNICAS

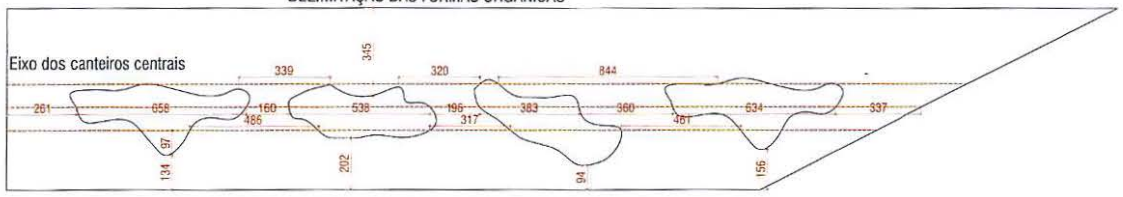


DELIMITAÇÃO DAS FORMAS ORGÂNICAS

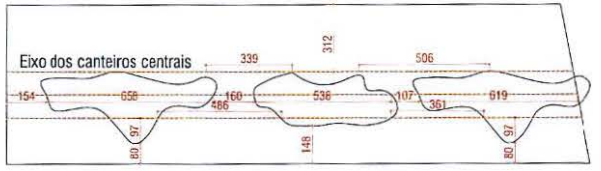


AJUSTE DOS BLOQUETES AO FORMATO PROPOSTO
E ADIÇÃO DOS MÓDULOS

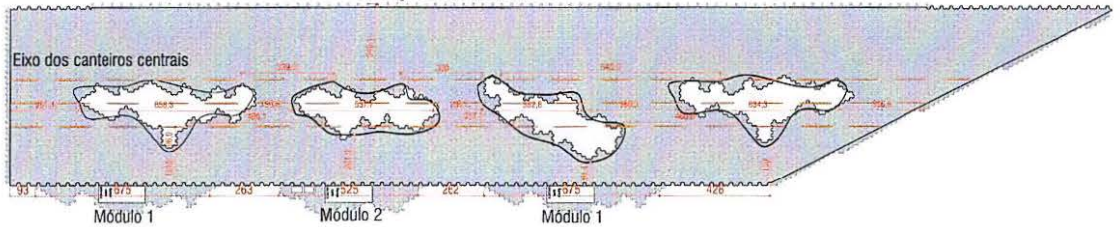

AJUSTE DOS BLOQUETES AO FORMATO PROPOSTO
E ADIÇÃO DOS MÓDULOS

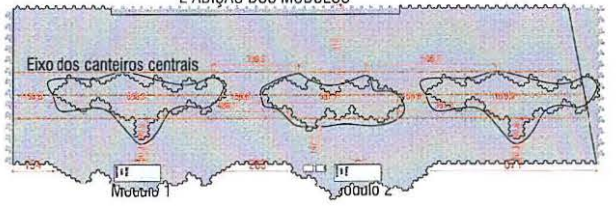

PROPOSTA FINAL Área total de bloquete: 235,37m²

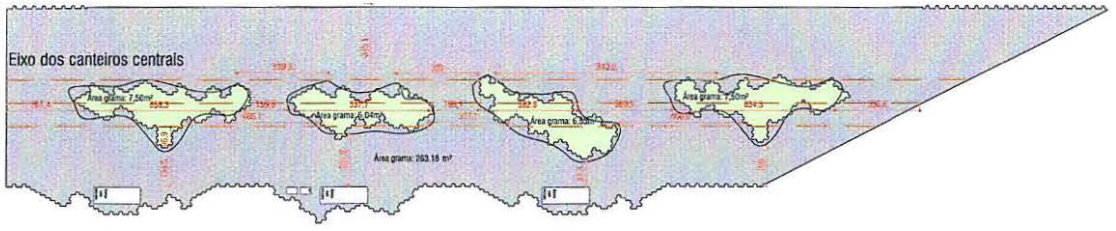

PROPOSTA FINAL Área total de bloquete: 121,13m²


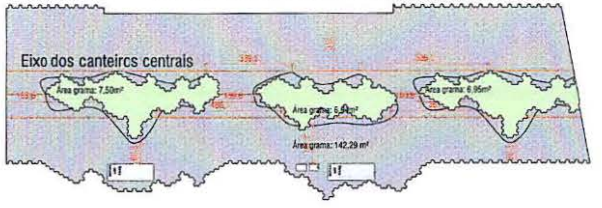



DIAGRAMA DE CONCEPÇÃO DO DESENHO DO PISO
1/125

MÓDULO 1 4,72 m² de bloquete

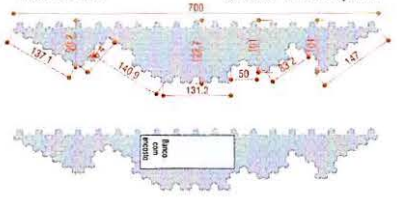

DETALHE MÓDULO 1
1/50

MÓDULO 2 4,4 m² de bloquete

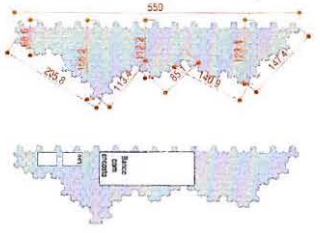

DETALHE MÓDULO 2
1/50




DETALHE ENCAIXE BLOQUETE
SEM ESCALA


OBRA PRAÇA GRALHA AZUL

ESPECIFICAÇÃO


A
03/06

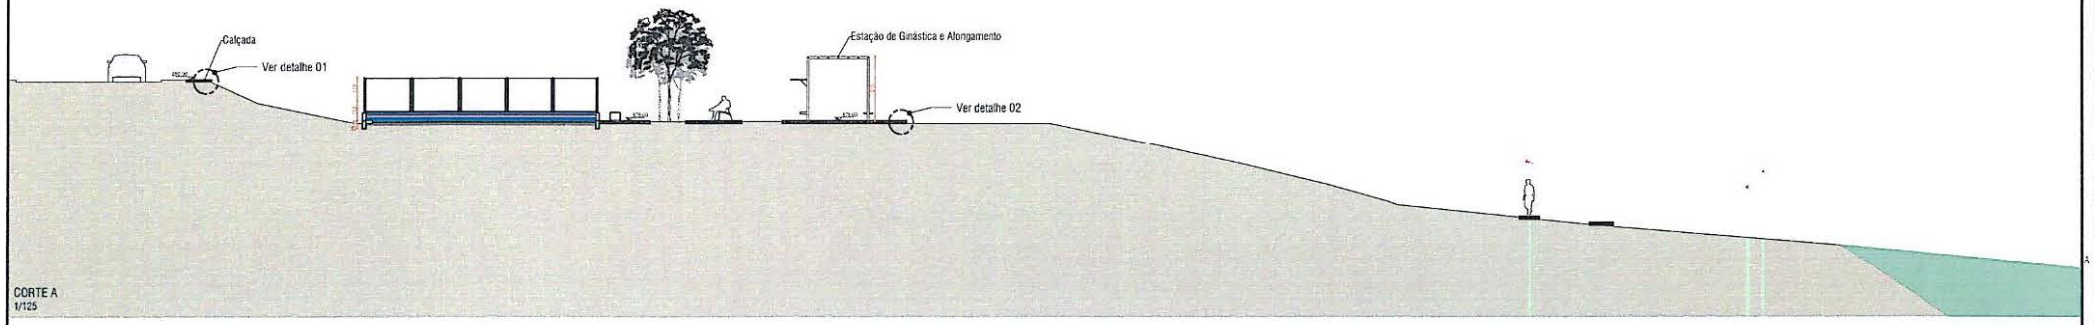


CORTE A
1/125

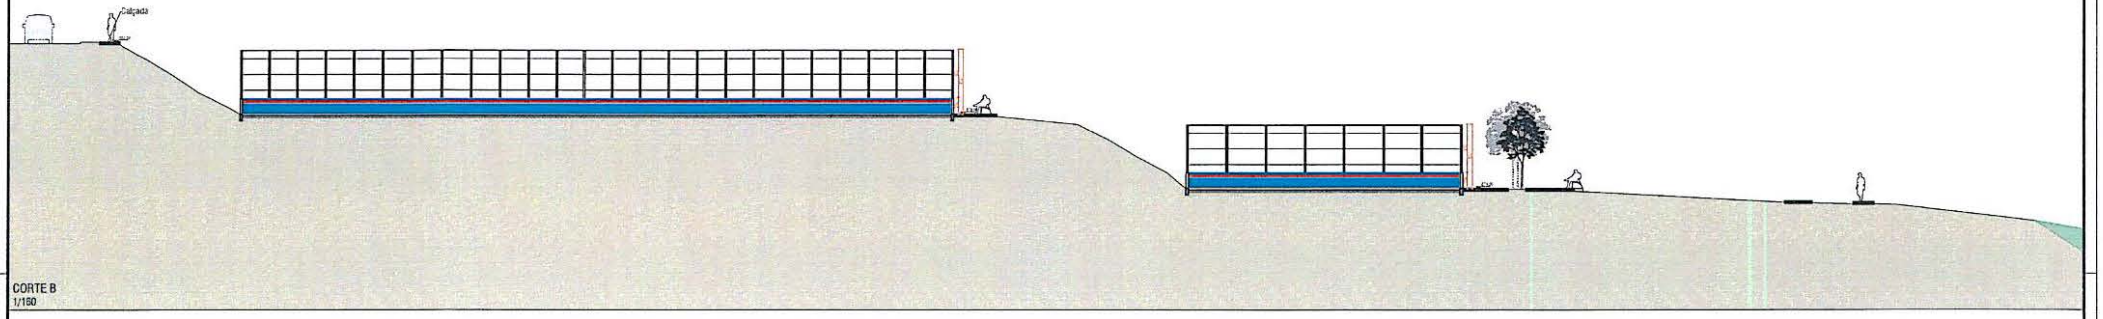


CORTE B
1/150

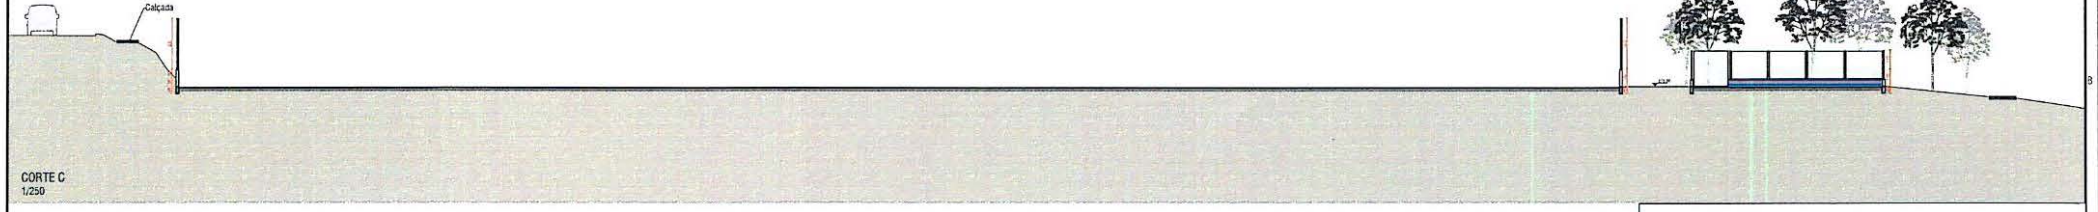

CORTE C
1/250

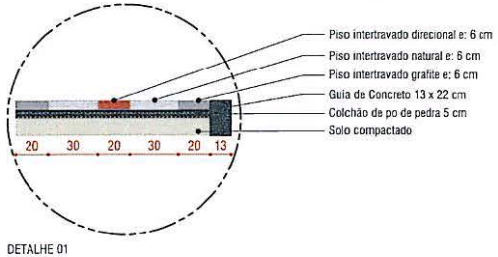

DETALHE 01
sem escala

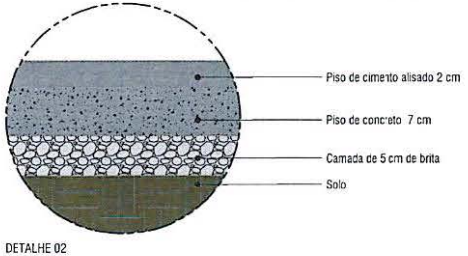

DETALHE 02
sem escala



OBRA: PRAÇA GRALHA AZUL


ESPECIFICAÇÃO:

PREFEITURA DE PATO BRANCO
Secretaria de Planejamento Urbano


A
04/06

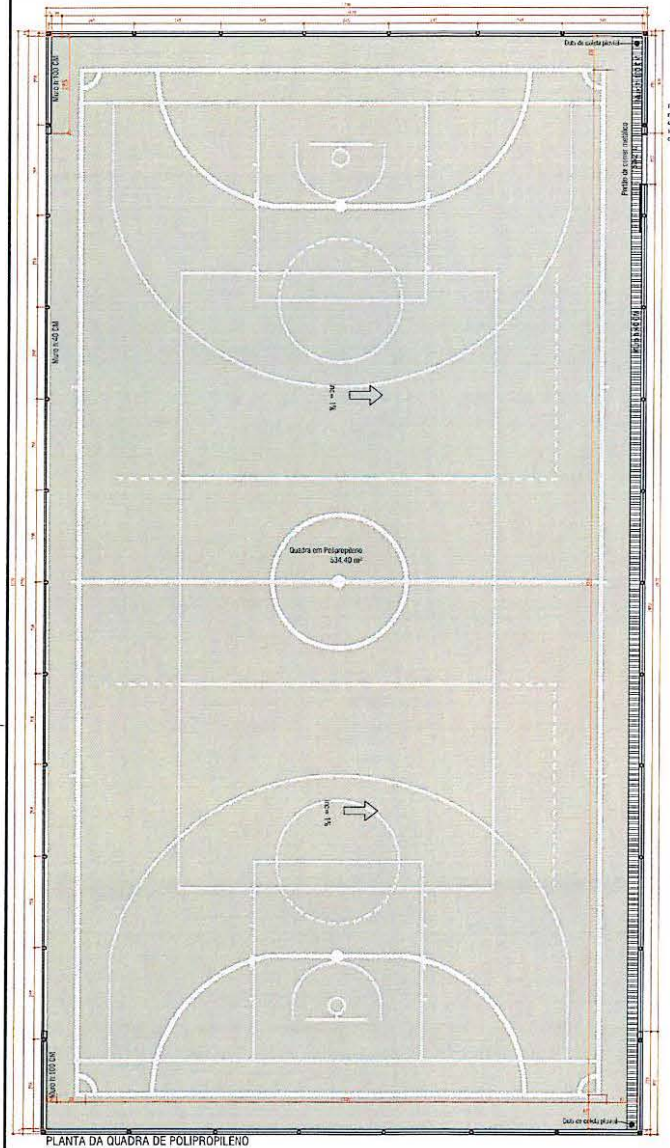


PLANTA DA QUADRA DE POLIPROPILENO
1/75

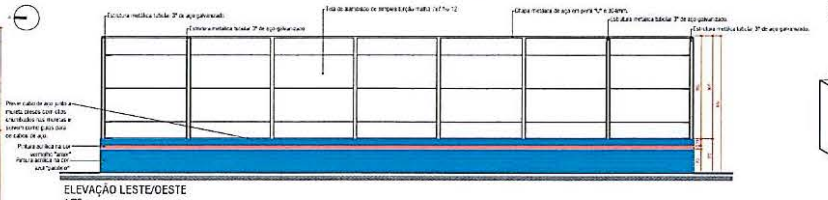


ELEVAÇÃO LESTE/OESTE
1/75

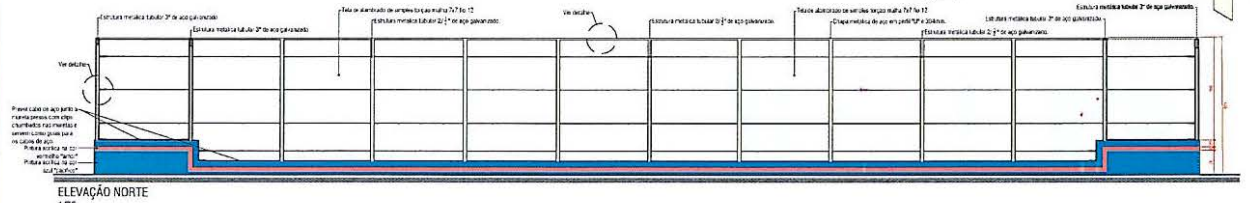


ELEVAÇÃO NORTE
1/75

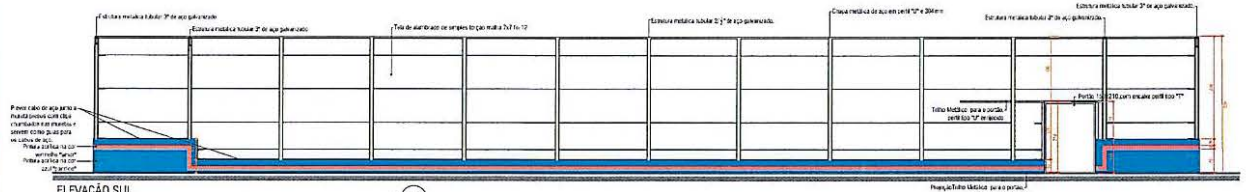

ELEVAÇÃO SUL
1/75

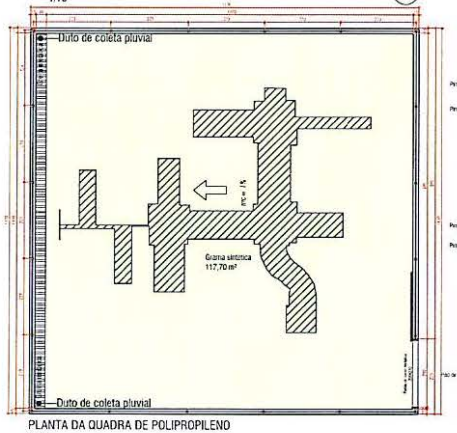


PLANTA DA QUADRA DE POLIPROPILENO
1/75

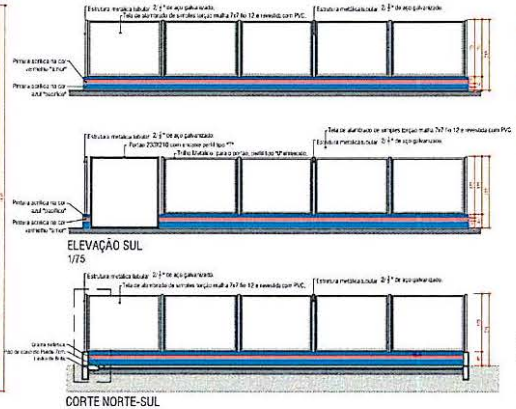


ELEVAÇÃO SUL
1/75


CORTE NORTE-SUL
1/75

DETALHE DA FIXAÇÃO DO CABO DE AÇO NA MURETA
sem escala

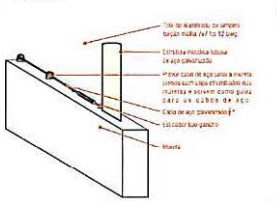


DETALHE PORCA METÁLICA SEXTAVADA
sem escala

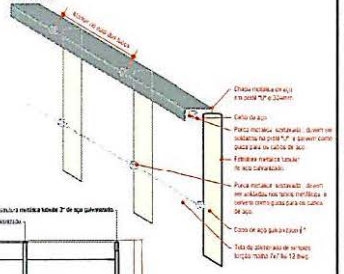


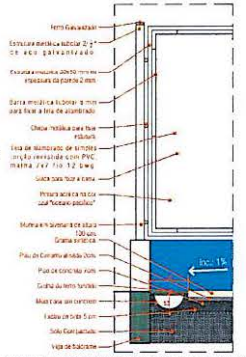

DETALHE MATERIAIS E DRENAGEM PLAYGROUND
1/20

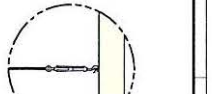

DETALHE ESTICADOR TIPO GANCHO
sem escala

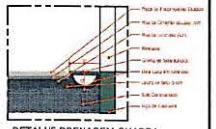

DETALHE DRENAGEM QUADRA
sem escala

Notas - dimensões | revestimento | estrutura

A pintura das muretas indicados no projeto, foram indicadas nas cores Azul oceano Pacífico e Vermelho amor da marca Sayerlack, contudo, é possível a utilização do Vermelho tourero e azul Navegantes da marca da Coralle ou similar.

As telas de alambrado devem ser de malha 7 x 7 fio 12 de simples torção e não podem possuir emendas na sua aplicação.

Os tubos metálicos que estão posicionados nas extremidades da quadra devem ser de 3" em aço galvanizado e os demais tubos de 2½" em aço galvanizado

Área de jogo - dimensões | marcações | estrutura

De acordo com as regras oficiais de basquetebol 2017 disponibilizadas pela Confederação Brasileira De Basketball - CBB, a quadra de jogo terá uma superfície rígida, plana, livre de obstruções com dimensões de 28 m de comprimento por 15 m de largura, medidos desde a margem interna da linha limítrofe.

A quadra de jogo será limitada pela linha limítrofe, consistindo de linhas finais e linhas laterais. Estas linhas não são parte da quadra de jogo. Qualquer obstrução, incluindo o banco de equipe, deverá estar pelo menos 2 m da quadra de jogo.

A linha central será marcada paralelamente às linhas finais desde o ponto médio das linhas laterais. Ela se estenderá 0,15 m além de cada linha lateral. A linha central é parte da quadra de defesa. O círculo central será marcado no centro da quadra de jogo e terá um raio de 1,80 m medido até a margem externa da circunferência. Se o interior do círculo central for pintado, ele deve ser da mesma cor das áreas restritivas. Os semicírculos de lance livre serão marcados na quadra de jogo com um raio de 1,80 m medidos até a margem externa da circunferência e com seus centros no ponto médio das linhas de lance livre.

A linha de lance livre será traçada paralelamente a cada linha final. Ela deverá ter sua borda mais distante a 5,80 m da margem interna da linha final e terá 3,60 m de extensão. Seu ponto médio estará na linha imaginária que une o ponto médio das 2 linhas finais. As áreas restritivas devem ser áreas retangulares marcadas na quadra de jogo, limitadas pelas linhas finais, extensão das linhas de lances livres e as linhas que se originam nas linhas finais, com suas bordas externas incluindo a 2,45 m do ponto médio das linhas finais e terminando na borda externa das linhas de lances livres. Essas linhas, incluindo as linhas finais, são partes da área restritiva. Os espaços de rebotes do lance livre da área restritiva, reservados para os jogadores durante os lances livres.

A área da cesta de campo de 3 pontos da equipe será a área interna do piso da quadra de jogo, exceto a área próxima à cesta dos adversários, limitada por e incluindo:

As 2 linhas paralelas estendidas desde e perpendicular à linha final, com sua borda externa a 0,90 m da margem interna das linhas laterais.

Um arco com raio de 6,75 m medido desde o ponto no piso, exatamente abaixo do centro da cesta dos adversários até a borda externa do arco. A distância do ponto no piso para a margem externa dos pontos medidos da linha final é 1,575 m. O arco se une às linhas paralelas.


As linhas do semicírculo sem carga serão marcadas na quadra de jogo, limitadas por:

Um semicírculo com raio de 1,25 m, medido do ponto no piso, abaixo do centro exato da cesta, até a margem interna do semicírculo. O semicírculo é unido por:

As 2 linhas paralelas, perpendiculares à linha final, com margem interna a 1,25 m, medido do ponto no piso, abaixo do centro exato da cesta, com 0,375 m de comprimento e terminando a 1,20 m da margem interna da linha final.

As áreas semicirculares sem carga são completadas por linhas imaginárias, unindo os finais das linhas paralelas, diretamente abaixo das margens frontais das tabelas. As linhas dos semicírculos sem carga são parte das áreas semicirculares sem carga.

Todas as linhas serão traçadas da mesma cor em branco ou outra cor que contraste com o piso ou com outras linhas, com 5 cm de largura e claramente visíveis.

Área de jogo - dimensões | marcações | estrutura

De acordo com as regras oficiais de vôlei de quadra 2017-2020 disponibilizadas pela confederação brasileira de voleibol - cbv, a área de jogo inclui a quadra de jogo e a zona livre. Ela deve ser retangular e simétrica.

A quadra de jogo é um retângulo medindo 18 x 9 m, circundado por uma zona livre com no mínimo 3 m de distância em todos os lados.

O espaço livre de jogo e o espaço acima da área de jogo, livre de qualquer obstáculo. O espaço livre de jogo deve medir no mínimo 7 m de altura a partir da superfície de jogo.

A superfície deve ser plana, horizontal e uniforme. Não deve apresentar nenhum perigo de lesão aos jogadores. É proibido jogar sobre uma superfície rugosa ou escoregadia.

A superfície de jogo não deve apresentar nenhum perigo de contusão aos jogadores.

Todas as linhas têm uma largura de 5 cm. Devem ser de uma cor que contraste nitidamente com a cor do piso da quadra e de quaisquer outras linhas.

Para as Competições Mundiais e Oficiais da FIVB, a linha de ataque é estendida além das linhas laterais pela adição de pequenas linhas pontilhadas de 15 centímetros, com 5 centímetros de largura, traçadas com um espaçamento de 20 centímetros entre elas, totalizando um comprimento de 1,75 metro. A "linha de restrição do técnico" (uma linha pontilhada que se estende desde a linha de ataque até a linha de fundo da quadra, paralela à linha lateral e a 1,75 metro da mesma) é composta de pequenas linhas de 15 centímetros, espaçadas por 20 centímetros, a fim de marcar o limite da área de operação do técnico.

A zona de saque é uma área de 9 metros de largura, situada após cada linha de fundo.

Os postes que sustentam a rede são colocados a uma distância de 0,5 metro a 1metro de cada linha lateral. Possuem 2,55 metros de altura e devem ser, preferivelmente, ajustáveis. Os postes são redondos e polidos, fixados ao solo sem cabos. Não haverá qualquer dispositivo que apresente perigo ou obstáculo.
















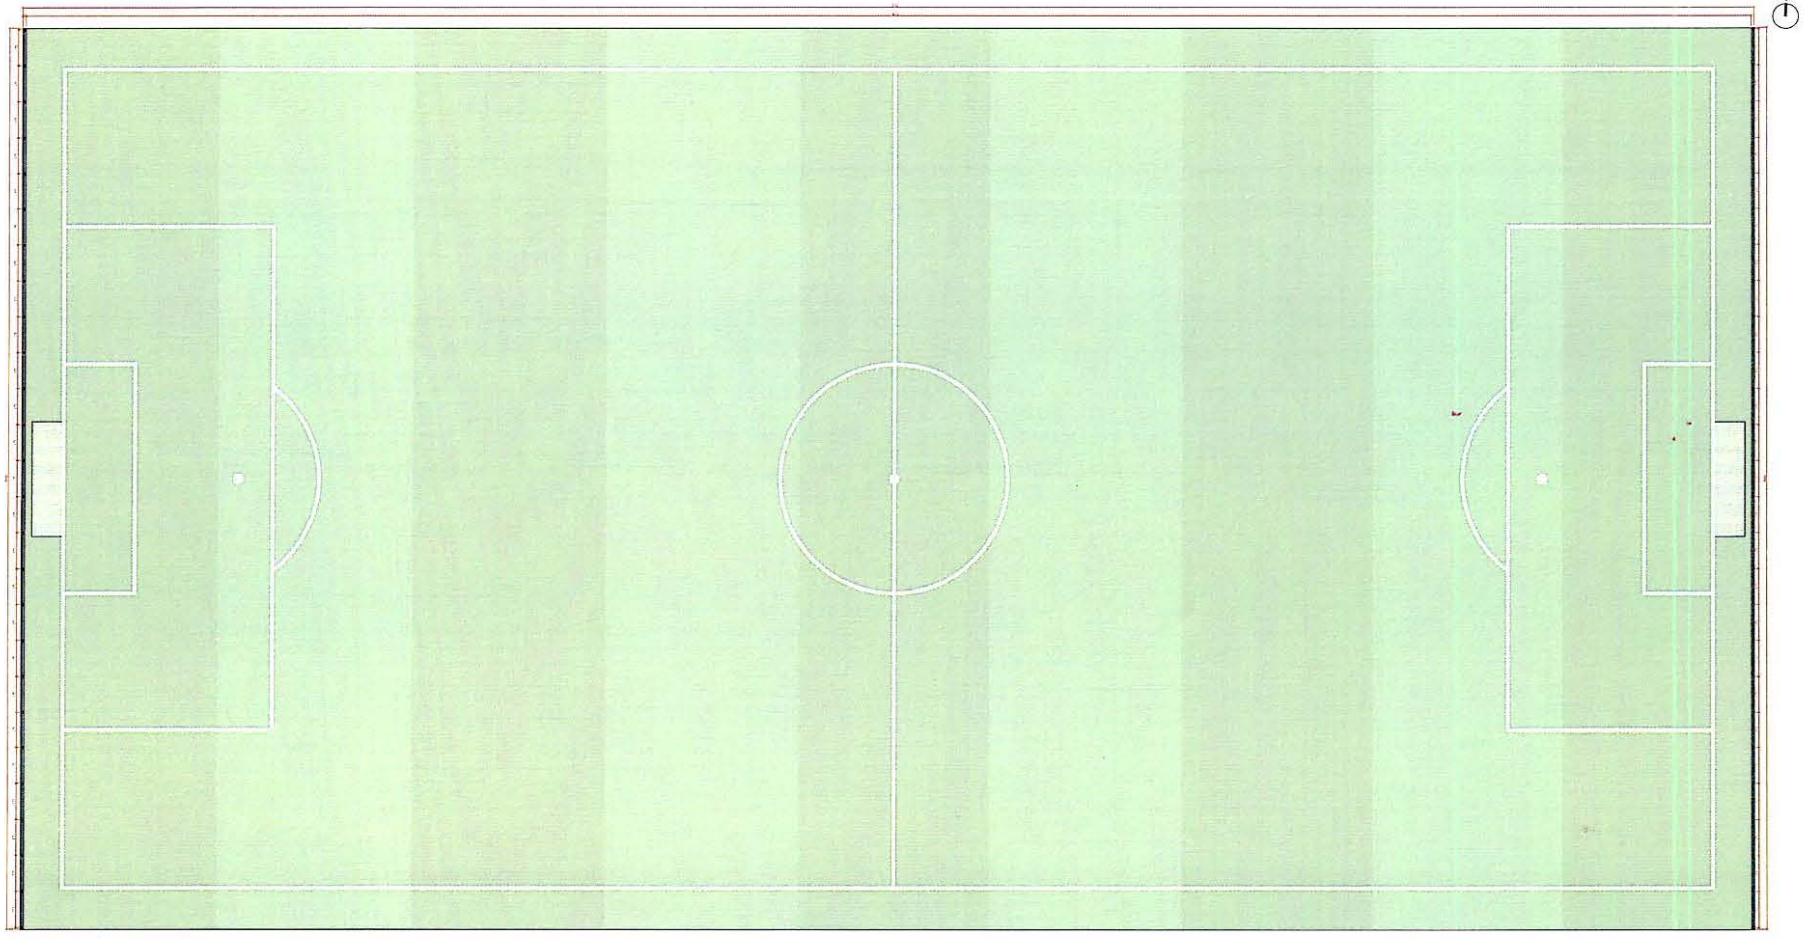


PLANTA BAIXA CAMPO DE FUTEBOL
1/125

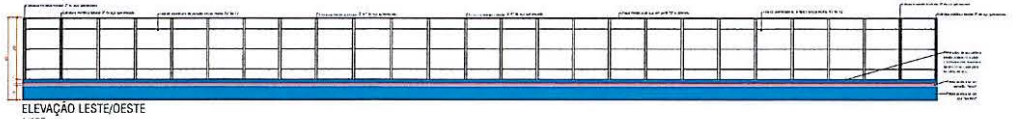


ELEVAÇÃO LESTE/OESTE
1/125

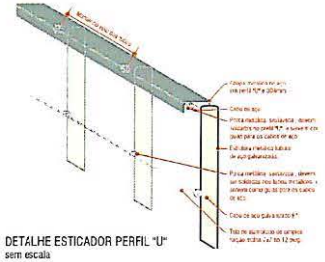

DETALHE ESTICADOR PERFIL "U"
sem escala

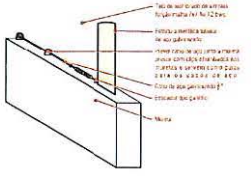

DETALHE DA FIXAÇÃO DO CABO DE AÇO NA MURETA (CAMPO E QUADRA)
sem escala

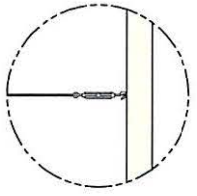

DETALHE ESTICADOR TIPO GANCHO
sem escala





PREFEITURA MUNICIPAL DE PATO BRANCO
Secretaria de Planejamento Urbano




















