Matéria Legislativa Indicação - 361/2021

De: Edson S. - GAB.EDSON

Para: SEC - SECRETARIA

Data: 11/08/2021 às 14:56:27

Setores envolvidos:

SEC, GAB.EDSON

INDICAÇÃO: DESTINAÇÃO DO DINHEIRO ECONOMIZADO PELA CÂMARA

Data da apresentação*:
11/08/2021

Regime de Tramitação*:
Urgência Urgentíssima

Em Tramitação?:
Sim

Status da Tramitação?:
Aguardando inclusão no Expediente

Tijucas (SC), 11 de agosto de 2021.

INDICAÇÃO

Exmo. Sr. Rudnei de Amorim

Presidente da Câmara Municipal

Tijucas – SC

Senhor Presidente,

O Vereador que abaixo subscreve, no uso de suas prerrogativas legais e de acordo com a Lei Orgânica e Regimento Interno da Câmara de Tijucas, solicita a Vossa Excelência que analise a

Assinado por 1 pessoa: EDSON SOUZA
Para verificar a validade das assinaturas, acesse https://camaratijucas.1doc.com.br/verificacao/ e informe o código DDE9-BB2D-FF27-5892

possibilidade de articular com o Poder Executivo a devolução antecipada dos recursos financeiros economizados pela Câmara no primeiro semestre de 2021.

Justificativa: a devolução desses recursos deve ser devidamente organizada com a Prefeitura, objetivando a imediata aplicação em obras e serviços públicos para o bem da comunidade.

Além das melhorias para nossa população, devolvendo esse dinheiro antecipadamente nos moldes propostos, Vossa Excelência estará exercitando o princípio constitucional da eficiência.

Sugerimos que, numa ação coordenada entre os Poderes Legislativo e Executivo, os recursos financeiros (R$966.004,17 até junho/2021) sejam destinados da seguinte forma:

R$500.000,00 à Associação de Pais e Amigos dos Excepcionais – APAE, para que seja proporcionada a reforma e ampliação de espaços físicos da entidade e, assim, garantir melhoria dos serviços prestados à nossa Comunidade. Em anexo, encaminhamos projeto arquitetônico, bem como orçamentos físicos e financeiros;

R$466.004,17 à construção de um Centro de Educação Infantil – CEI na região dos Loteamentos Mata Atlântica/Bosque da Mata/BR Felice.

Cordialmente,

EDSON SOUZA

Vereador

Assinado por 1 pessoa: EDSON SOUZA
Para verificar a validade das assinaturas, acesse https://camaratijucas.1doc.com.br/verificacao/ e informe o código DDE9-BB2D-FF27-5892

Anexos:

INDICACAO_N_017_2021_EDSON_SOUZA_DESTINACAO_DO_DINHEIRO_ECONOMIZADO_PELA_CAMARA.doc
INDICACAO_N_017_2021_EDSON_SOUZA_DESTINACAO_DO_DINHEIRO_ECONOMIZADO_PELA_CAMARA.pdf

Assinado por 1 pessoa: EDSON SOUZA
Para verificar a validade das assinaturas, acesse https://camaratijucas.1doc.com.br/verificacao/ e informe o código DDE9-BB2D-FF27-5892

Tijucas (SC), 11 de agosto de 2021.

INDICAÇÃO

Exmo. Sr. Rudnei de Amorim
Presidente da Câmara Municipal
Tijucas – SC

Senhor Presidente,

O Vereador que abaixo subscreve, no uso de suas prerrogativas legais e de acordo com a Lei Orgânica e Regimento Interno da Câmara de Tijucas, solicita a Vossa Excelência que analise a possibilidade de articular com o Poder Executivo a devolução antecipada dos recursos financeiros economizados pela Câmara no primeiro semestre de 2021.

Justificativa: a devolução desses recursos deve ser devidamente organizada com a Prefeitura, objetivando a imediata aplicação em obras e serviços públicos para o bem da comunidade.

Além das melhorias para nossa população, devolvendo esse dinheiro antecipadamente nos moldes propostos, Vossa Excelência estará exercitando o princípio constitucional da eficiência.

Sugerimos que, numa ação coordenada entre os Poderes Legislativo e Executivo, os recursos financeiros (R$966.004,17 até junho/2021) sejam destinados da seguinte forma:

1. R$500.000,00 à Associação de Pais e Amigos dos Excepcionais – APAE, para que seja proporcionada a reforma e ampliação de espaços físicos da entidade e, assim, garantir melhoria dos serviços prestados à

Assinado por 1 pessoa: EDSON SOUZA
Para verificar a validade das assinaturas, acesse https://camaratijucas.1doc.com.br/verificacao/ e informe o código DDE9-BB2D-FF27-5892

nossa Comunidade. Em anexo, encaminhamos projeto arquitetônico, bem como orçamentos físicos e financeiros;

2. R$466.004,17 à construção de um Centro de Educação Infantil – CEI na região dos Loteamentos Mata Atlântica/Bosque da Mata/BR Felice.

Cordialmente,

EDSON SOUZA
Vereador

Assinado por 1 pessoa: EDSON SOUZA
Para verificar a validade das assinaturas, acesse https://camaratijucas.1doc.com.br/verificacao/ e informe o código DDE9-BB2D-FF27-5892

Associação de Pais e Amigos dos Excepcionais – APAE
Mantenedora do Instituto Corália Olinger
Avenida Hercílio Luz, nº 18 – Fone: (0xx48) 3263-0279
E-MAIL - apaedetijucas@terra.com.br
CNPJ 83.251.553/0001-44 – CEP 88200.000 – TIJUCAS – SC
FUNDADA EM 19/11/1970

APOIO FINANCEIRO PARA A APAE DE TIJUCAS AFIM DE REALIZAÇÃO DE REFORMAS NAS ESTRUTURA FÍSICA DA INSTITUIÇÃO

APAE DE TIJUCAS

Tijucas, SC
2021

Assinado por 1 pessoa: EDSON SOUZA
Para verificar a validade das assinaturas, acesse https://camaratijucas.1doc.com.br/verificacao/ e informe o código DDE9-BB2D-FF27-5892

Associação de Pais e Amigos dos Excepcionais – APAE
Mantenedora do Instituto Corália Olinger
Avenida Hercílio Luz, nº 18 – Fone: (0xx48) 3263-0279
E-MAIL - apaedetijucas@terra.com.br
CNPJ 83.251.553/0001-44 – CEP 88200.000 – TIJUCAS – SC
FUNDADA EM 19/11/1970

1. DADOS DA INSTITUIÇÃO/ENTIDADE PROPONENTE

a) Instituição: ASSOCIACAO DE PAIS E AMIGOS DOS EXCEPCIONAIS DE TIJUCAS

Endereço completo: Av. Hercilio Luz, 18, centro

Cidade: Tijucas CEP: 88200-000

E-mail: tijucas@apaesc.org.br

Data da Fundação: 19/11/1970

Razão Social: APAE DE TIJUCAS

CNPJ: 83.251.553/0001-44

b) ATUALMENTE A SEDE DA INSTITUIÇÃO É:

(x) Própria ( ) Cedida ( ) Alugada ( ) Outro

c) ÁREA(S) DE ATUAÇÃO:

(x) Transtorno do Espectro Autista
(x) Deficiência Intelectual
(x) Deficiência Visual
(x) Deficiência Física
(x) Síndrome de Down
(x) Deficiência Auditiva
(x) Deficiência Múltipla
( ) Outra .....

d) REGISTROS LEGAIS DA INSTITUIÇÃO:

Utilidade Pública Municipal nº 323/10.08.1973
Utilidade Pública Estadual nº 5313/06.06.1977

Utilidade Pública Federal nº 1/13.01.1998

Assinado por 1 pessoa: EDSON SOUZA
Para verificar a validade das assinaturas, acesse https://camaratijucas.1doc.com.br/verificacao/ e informe o código DDE9-BB2D-FF27-5892

Associação de Pais e Amigos dos Excepcionais – APAE
Mantenedora do Instituto Corália Olinger
Avenida Hercílio Luz, nº 18 – Fone: (0xx48) 3263-0279
E-MAIL - apaedetijucas@terra.com.br
CNPJ 83.251.553/0001-44 – CEP 88200.000 – TIJUCAS – SC
FUNDADA EM 19/11/1970

CEBAS: 4218004

RESPONSÁVEIS LEGAIS PELA INSTITUIÇÃO

e) PRESIDENTE

Nome: Manoel Amadeu Moiseis

Função: Presidente

E-mail: maneca@manecar.com.br

Nº Documentos: ID: 164.433

CPF: 245.402.349-00 Telefone whatsApp : (48) 98478-0141

Data da posse no cargo: 02/01/2020

DIRETORIA

Nome: Carmem Steil

Função: Vice-Presidente

E-mail: tijucas@apaesc.org.br

Nº Documentos: ID:77.413 CPF: 344.404.109-87

Data da posse no cargo:02/01/2020

RESPONSÁVEL FINANCEIRO

Nome: Wagner Nilton dos Santos

E-mail: tijucas@apaesc.org.br

Nº Documentos: ID:4.028.508 CPF:040.949.349-01

Data da posse no cargo: 02/01/2020

Assinado por 1 pessoa: EDSON SOUZA
Para verificar a validade das assinaturas, acesse https://camaratijucas.1doc.com.br/verificacao/ e informe o código DDE9-BB2D-FF27-5892

Associação de Pais e Amigos dos Excepcionais – APAE
Mantenedora do Instituto Corália Olinger
Avenida Hercílio Luz, nº 18 – Fone: (0xx48) 3263-0279
E-MAIL - apaedetijucas@terra.com.br
CNPJ 83.251.553/0001-44 – CEP 88200.000 – TIJUCAS – SC
FUNDADA EM 19/11/1970

2. PROGRAMA E PROJETO

Apoio financeiro para a APAE de Tijucas afim de realização de reformas nas estrutura física da instituição

Valor Total do Projeto: *R$ 724.890,90 (setecentos e vinte e quatro mil, oitocentos e noventa reais, com noventa centavos)*

3. JUSTIFICATIVA DA NECESSIDADE

Em 1970 foi fundada a Associação de Pais e Amigos dos Excepcionais, APAE de Tijucas, mantenedora Instituto Corália Olinger - idealizada por pais de pessoas com deficiência intelectual e membros da comunidade. A APAE em parceria com a Prefeitura Municipal instalou-se nas dependências do posto de saúde central, permanecendo neste espaço por 17 anos. Em 1987, a instituição foi transferida para sua sede própria, sendo que neste período eram atendidos apenas 14 alunos.

A APAE de Tijucas tem por missão promover e articular ações de defesa de direito e prevenção, orientações, prestação de serviços, apoio a família, e a construção de uma sociedade justa e solidária.

A Instituição tem por objetivo promover a melhoria da qualidade de vida das pessoas com deficiência intelectual/múltipla e transtornos globais do desenvolvimento, em todos os ciclos de vida: criança, adolescente, adulto e idosos, buscando assegurar-lhes o pleno exercício da cidadania. Além disso, presta serviço de habilitação e reabilitação na área da saúde e a promoção de sua integração à vida comunitária no campo da Assistência Social, realizando atendimento, assessoramento, defesa e garantia de direitos. E ainda, oferece atendimento educacional especializado a esta clientela.

Atualmente, a Instituição atende em média 170 alunos, com faixas etárias compreendida entre 0 a 80 anos e variados diagnósticos de deficiências (intelectual e múltipla) e Transtorno do Espectro Autista.

A APAE está inserida no terceiro setor e prestando atendimentos nas áreas da saúde, educação e assistência social. Os atendimentos educacionais oferecidos são: Estimulação Precoce (0 a 5 anos e 11 meses, com atraso no desenvolvimento neuropsicomotor); Serviço Pedagógico Específico (06 a 14 anos, com baixo nível de funcionalidade); e Programa de Atividades(adultos e idosos), englobando Grupo de Artesanato e Culinária; e Iniciação para o Trabalho (alunos em preparação para o mercado de trabalho), e ainda o Servico de Atendimento Especifico. Além disso, são oferecidos atendimentos clínicos com ênfase na habilitação e reabilitação nas áreas de: Fonoaudiologia, Fisioterapia, Neurologia, Psiquiatria, Psicologia, Terapia Ocupacional e Serviço Social.

Com o atual cenário de nossa instituição, e prezando sempre pela melhor qualidade do atendimento, buscamos com este projeto a melhoria no espaço para

Assinado por 1 pessoa: EDSON SOUZA
Para verificar a validade das assinaturas, acesse https://camaratijucas.1doc.com.br/verificacao/ e informe o código DDE9-BB2D-FF27-5892

Associação de Pais e Amigos dos Excepcionais – APAE
Mantenedora do Instituto Corália Olinger
Avenida Hercílio Luz, nº 18 – Fone: (0xx48) 3263-0279
E-MAIL - apaedetijucas@terra.com.br
CNPJ 83.251.553/0001-44 – CEP 88200.000 – TIJUCAS – SC
FUNDADA EM 19/11/1970

atendimento clínico de nossos educandos, sendo assim, estaremos ampliando o espaço disponivel em nossa sede, construindo um novo espaço com 335m², gerando maior disponibilidade para atender a demanda em fila de espera e ainda criando espaço especifico para cada terapia.

DESCRIÇÃO DE METAS VINCULADAS AO PROGRAMA

Com este projeto, bucamos com que nossos educandos possam ter maior qualidade no atendimento e zerar filas de espera.

CONDIÇÕES DE IMPLANTAÇÃO/IMPLEMENTAÇÃO

Para que possamos implantar esse projeto, a APAE ja possui um pequena casa que sera reformada, e ainda a parceria em R$ 200.000,00 em emenda parlamentar do ano de 2020. Buscando assim em 2021, o valor restante para a finalizaçao da obra.

MATERIAL	VALOR
HIDRAULICO	R$ 75.489,15
SANITARIO	R$ 21.659,78
ELÉTRICO	R$ 76.956,20
COBERTURA	R$ 55.478,63
ALVENARIA E MASSA	R$ 109.987,45
ESTRUTURA	R$ 106.982,22
REVESTIMENTO CERAMICO	R$ 97.856,35
MOBILIARIO	R$ 75.460,00
MAO DE OBRA	R$ 105.021,12

TOTAL **R$ *724.890,90***

ABRANGÊNCIA DO PROJETO QUANTO A:

População que será beneficiada com a execução do projeto: Todos os educandos da APAE de Tijucas, e em todos os programas de atendimento. Incluindo desde as turmas de estimulação precoce, até os adultos das turmas de PROAL, SAE e SPE.

RESULTADOS ESPERADOS:

Com este projeto, esperamos que todos os nossos educandos sejam beneficiados, podendo usufruir de espaço melhor adaptado e de melhor qualidade.

Tijucas/ 09 de agosto de 2021

Assinado por 1 pessoa: EDSON SOUZA
Para verificar a validade das assinaturas, acesse https://camaratijucas.1doc.com.br/verificacao/ e informe o código DDE9-BB2D-FF27-5892

verno
ENGENHARIA
E ARQUITETURA

QUANTITATIVOS DE MATERIAIS – AMPLIAÇÃO APAE

Listagem de materiais	
HIDRÁULICO	
Material	Quantidade
Joelho de redução soldável c/ rosca 25mm	4
Luva soldável com rosca 25mm	2
Flange para caixa d'agua 25mm	2
Flange para caixa d'agua 32mm	3
Flange para caixa d'água 40mm	2
Adaptador sold. Curto c/bolsa-rosca p registro 25mm	20
Adaptador sold. Curto c/bolsa-rosca p registro 32mm	2
Adaptador sold. Curto c/bolsa-rosca p registro 40mm	4
Bucha de redução sold. Curta 40-32mm	2
Joelho 45 soldável 25mm	1
Joelho 45 soldável 32mm	1
Joelho 90 soldável 25mm	11
Joelho 90 soldável 32mm	2
Joelho 90 soldável 40mm	7
Joelho de redução 90 soldável 32-25mm	8
Tubo 25mm	65 metros
Tubo 32mm	37 metros
Tubo 40mm	26 metros
Tê soldável 90 25mm	9
Tê soldável 90 32mm	1
Tê de redução 90 soldável 40-32mm	6
Joelho de red. 90º soldavel com bucha de latão 25mm (1/2)	5
Luva soldável com bucha latão 20mm (1/2)	8
Reservatório de Polietileno 1000 Litros	1
Torneira boia 3/4"	1

Verno Engenharia e Arquitetura
Contato: 48 999239637 | 48 991739829
Fernando Pacheco – CREA/SC 166199-2 | Victor Veiga – CAU/SC A157850-2

Assinado por 1 pessoa: EDSON SOUZA
Para verificar a validade das assinaturas, acesse https://camaratijucas.1doc.com.br/verificacao/ e informe o código DDE9-BB2D-FF27-5892

verno

Listagem de materiais	
SANITÁRIO	
Material	Quantidade
Chuveiro 25mm	2
Lavatório com torneira 25mm	11
Vaso Sanitário Caixa Acoplada Adulto	2
Vaso Sanitário Caixa Acoplada Infantil	2
Caixa de Inspeção Sifonada 60x60	1
Caixa de Inspeção Sifonada 80x80	1
Registro de Gaveta c/ canopla cromada 3/4"	8
Registro de Pressão c/ canopla cromada 3/4"	2
Válvula de Esfera 1 1/4"	2
Válvula de Esfera 1"	1
Válvula de Esfera 3/4"	1
Caixa Sifonada 150x150x50	6
Engate Flexível cobre cromado com canopla 1/2 - 30cm	4
Ralo sifonado alt.reg. Saída 40 (100mm-40mm)	2
Engate Flexível plástico 1/2 - 30cm	11
Sifão de copo p/ pia e lavatório 1" 1.1/2"	11
Válvula p/ lavatório e tanque 1"	11
Curva 90 curta 100mm	2
Curva 90 curta 40mm	13
Joelho 45 100mm	5
Joelho 45 40mm	10
Joelho 45 50mm	9
Joelho 90 100mm	2
Joelho 90 c/ anel p/ esgoto secundário 40mm 1.1/2"	11
Junção invertida 100mmx50mm	2
Junção simples 100mmx50mm	1
Junção simples 100mmx100mm	3
Junção simples 40mmx40mm	1
Luva simples 100mm	2
Tubo PVC ponta-bolsa c/ virola 100mm	37 metros
Tubo PVC ponta-bolsa c/ virola 50mm	21 metros
Tubo PVC ponta-bolsa c/ virola 75mm	18 metros
Tubo Rígido c/ ponta e bolsa soldável 40mm	4 metros
Tubo Rrígido c/ ponta lisa 100mm	4,10 metros
Tubo Rrígido c/ ponta lisa 40mm	25 metros
Tubo Rrígido c/ ponta lisa 50mm	9,50 metros
Tê Sanitário 50x40mm	2

Assinado por 1 pessoa: EDSON SOUZA
Para verificar a validade das assinaturas, acesse https://camaratijucas.1doc.com.br/verificacao/ e informe o código DDE9-BB2D-FF27-5892

verno

Listagem de materiais	
ELÉTRICO	
Material	Quantidade
Aruela Zamak 1"	2
Aruela Zamak 3/4"	1
Bucha Zamak 1"	2
Bucha Zamak 3/4"	1
Caixa PVC 4x2	75
Caixa PVC 3x3	39
Curva 180 PVC Rosca 1"	2
Curva 90 PVC Rosca 1"	2
Luva PVC Rosca 1"	3
Cabo Unipolar 750v isol PVC 1,5mm	450 metros
Cabo Unipolar 750v isol PVC 2,5mm	1580 metros
Cabo Unipolar 750v isol PVC 4mm	90,1 metros
Cabo Unipolar 750v isol PVC 16mm	171 metros
Cabos de 16mm servem para a energia entre o quadro de medidores e a edificação. Somente comprar depois de avaliar a situação in loco com o instalador.	
Interruptor simples 3 teclas	1
Placa c/ furo	2
Placa p/1 função	59
Placa p/2 funções	13
Interruptor 1 tecla simples e tomada hexagonal	13
Tomada hexagonal 10A	55
Tomada hexagonal 20A	4
Disjuntor tripolar termomagnético 63A	1
Disjuntor tripolar termomagnético 70A	1
Disjuntor Unipolar 10A	5
Disjuntor Unipolar 16A	7
Disjuntor Unipolar 32A	2
DPS 275V - 40KA	8
DR 25A	3
DR 40A	2
Eletroduto 1"	46 metros
Eletroduto 3/4"	475 metros
Eletrotudo 1.1/2"	33 metros
Pontos de luz/Luminárias LED	40
Quadro de dist. Plástico embutir, para 34 disj, 100A	1
Caixa de passagem 30x30 ou similar	1

Assinado por 1 pessoa: EDSON SOUZA
Para verificar a validade das assinaturas, acesse https://camaratijucas.1doc.com.br/verificacao/ e informe o código DDE9-BB2D-FF27-5892

verno

Listagem de materiais	
COBERTURA	
Material	Quantidade
Telha Portuguesa (considerando 16 peças por m²)	6500 telhas
Ripas de cambará ou eucalipto [2,5 x 5 ou similar]	435 unidades de 3 metros
Réguas de cambará ou eucalipto [2,5 x 10 ou similar]	200 unidades de 3 metros
Terças de cambará ou eucalipto [6x12 similar]	135 unidades de 3 metros
Calhas metálicas	60 metros
Cumeeiras	75 telhas

Listagem de materiais	
ALVENARIA E MASSAS	
Material	Quantidade
São no total 314,4m² de alvenaria nova a ser construída	
Tijolos cerâmicos (19x19x11,5)	8900 unidades
Cimento Votoran para contrapiso (considerando 3cm de contrapiso)	91 sacos de 50kg
Cimento Votoran para chapisco	24 sacos de 50kg
Cimento Votoran para reboco	46 sacos de 50kg
Areia média/grossa para contrapiso	15m³
Areia média/grossa para chapisco	3m³
Areia fina para reboco	11m³
Cal para reboco	92 sacos de 20kg
Massa corrida	12 sacos de 25kg
Tinta interna	4 latas de 18 litros
Tinta externa	4 latas de 18 litros


Listagem de materiais	
ESTRUTURA	
Material	Quantidade
Concreto FCK 25	55m³
Aço 10mm	155 barras
Aço 8mm	35 barras
Aço 5mm (para estribo)	100 barras
Lajes pré-moldadas cerâmicas	335m³

Assinado por 1 pessoa: EDSON SOUZA
Para verificar a validade das assinaturas, acesse https://camaratijucas.1doc.com.br/verificacao/ e informe o código DDE9-BB2D-FF27-5892

verno

Listagem de materiais	
Revestimento cerâmico	
Material	Quantidade
Porcelanato 60x60, antiderrapante [ou similar], para assentamento em piso (chão)	323m²
Argamassa ACII para assentamento de piso no chão	122 sacos de 20kg
Azulejo para paredes de áreas molhadas	70m²
Argamassa ACIII para assentamento dos azulejos	14 sacos de 20kg

Assinado por 1 pessoa: EDSON SOUZA
Para verificar a validade das assinaturas, acesse https://camaratijucas.1doc.com.br/verificacao/ e informe o código DDE9-BB2D-FF27-5892

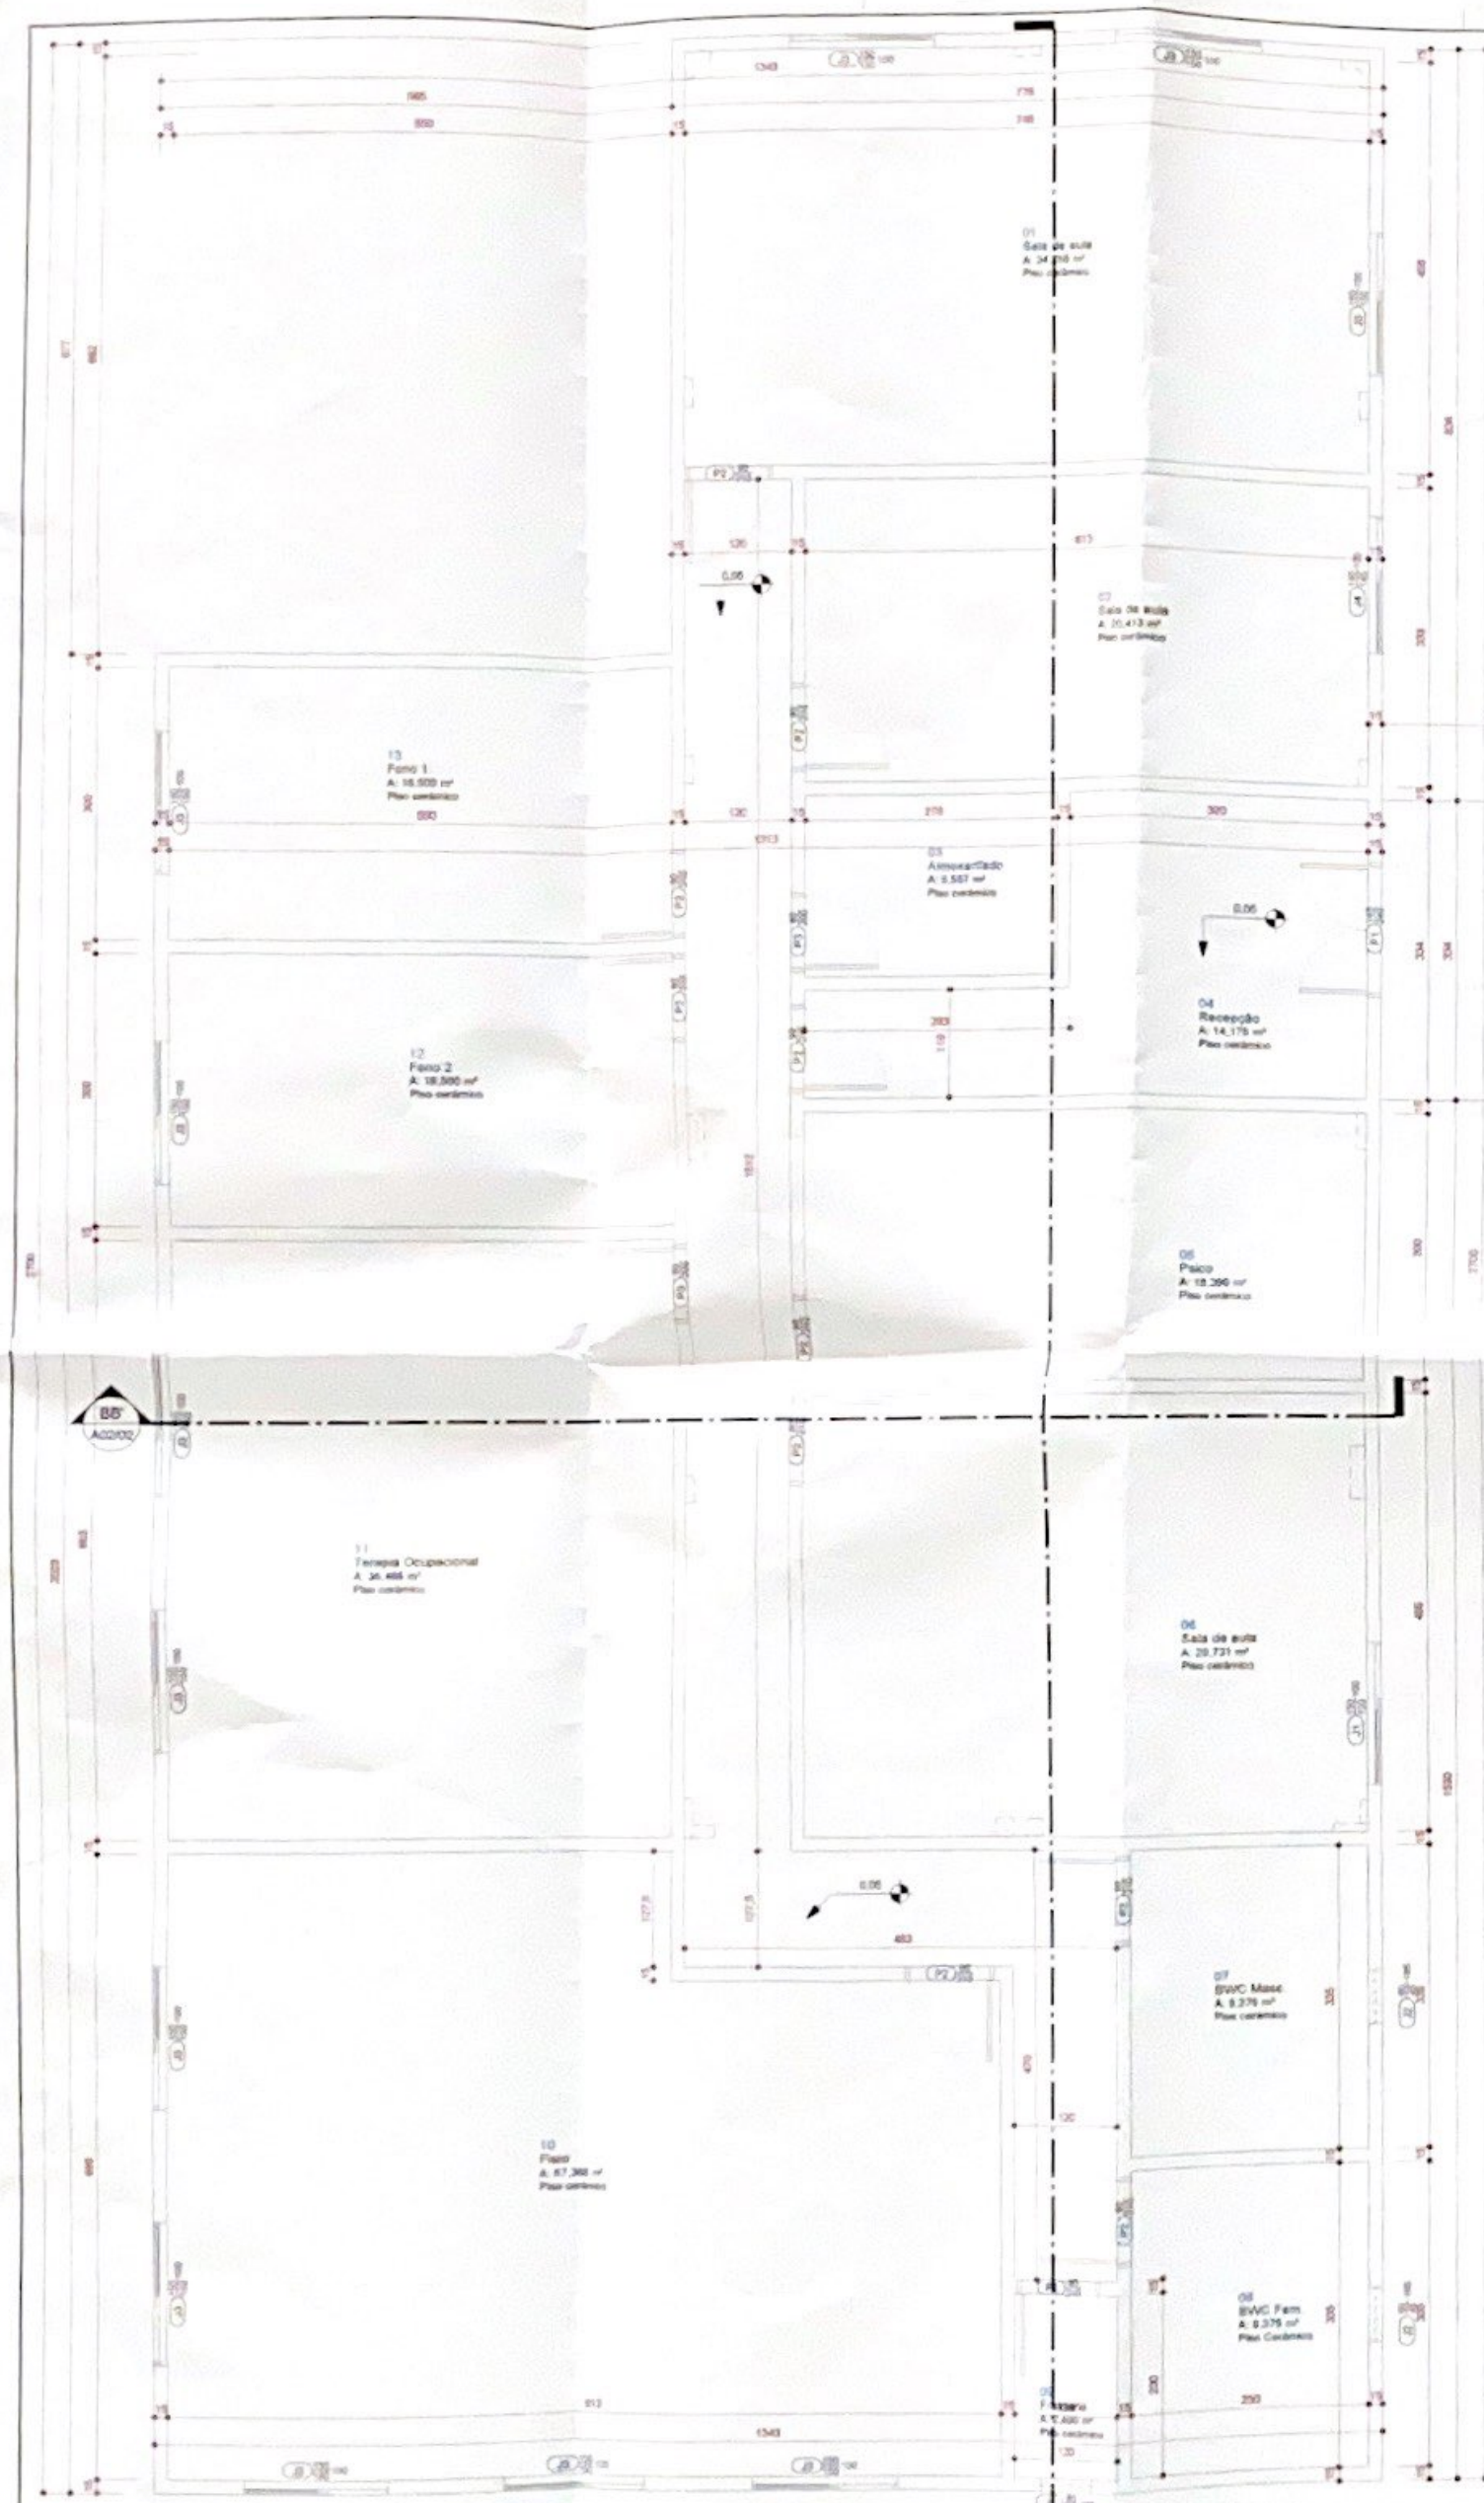


1 **PLANTA BAIXA - Definitiva**
ESCALA - 1 : 50


CÓD	DESCRIÇÃO	LARGURA	ALTURA	QUANTIDADE	ALTURA DA EXTREMIDADE
QUADRO DE ESQUADRIAS - JANELAS					
J2	JANELA BASCULANTE	60	45	3	210
J4	JANELA COM ESQUADRIA DE CORRER - 2 FOLHAS	145	145	2	245
J1	JANELA COM ESQUADRIA DE CORRER - 2 FOLHAS	150	120	2	220
J3	JANELA COM ESQUADRIA DE CORRER - 3 FOLHAS	150	150	13	250

CÓD	DESCRIÇÃO	LARGURA	ALTURA	QUANTIDADE
QUADRO DE ESQUADRIAS - PORTAS				
P2	PORTA DE ABRIR - 1 FOLHA	90	210	11
P3	PORTA DE ABRIR - 1 FOLHA	80	200	7
P1	PORTA DE ABRIR - 2 FOLHAS	143	240	2

NÚMERO	AMBIENTE	ÁREA	ACABAMENTO PISO	ACABAMENTO PAREDE
RELAÇÃO DE AMBIENTES				
01	Sala de aula	34,258 m²	Piso cerâmico	Massa corrida + Pintura
02	Sala de aula	20,413 m²	Piso cerâmico	Massa corrida + Pintura
03	Almoxarifado	5,557 m²	Piso cerâmico	Massa corrida + Pintura
04	Recepção	14,175 m²	Piso cerâmico	Massa corrida + Pintura
05	Psico	18,390 m²	Piso cerâmico	Massa corrida + Pintura
06	Sala de aula	20,731 m²	Piso cerâmico	Massa corrida + Pintura
07	BWC Masc	8,375 m²	Piso cerâmico	Revestimento Cerâmico
08	BWC Fem	8,375 m²	Piso Cerâmico	Revestimento Cerâmico
09	Fraldario	2,400 m²	Piso cerâmico	Revestimento Cerâmico
10	Fisio	57,368 m²	Piso cerâmico	Massa corrida + Pintura
11	Terapia Ocupacional	36,465 m²	Piso cerâmico	Massa corrida + Pintura
12	Fono 2	18,500 m²	Piso cerâmico	Massa corrida + Pintura
13	Fono 1	16,500 m²	Piso cerâmico	Massa corrida + Pintura

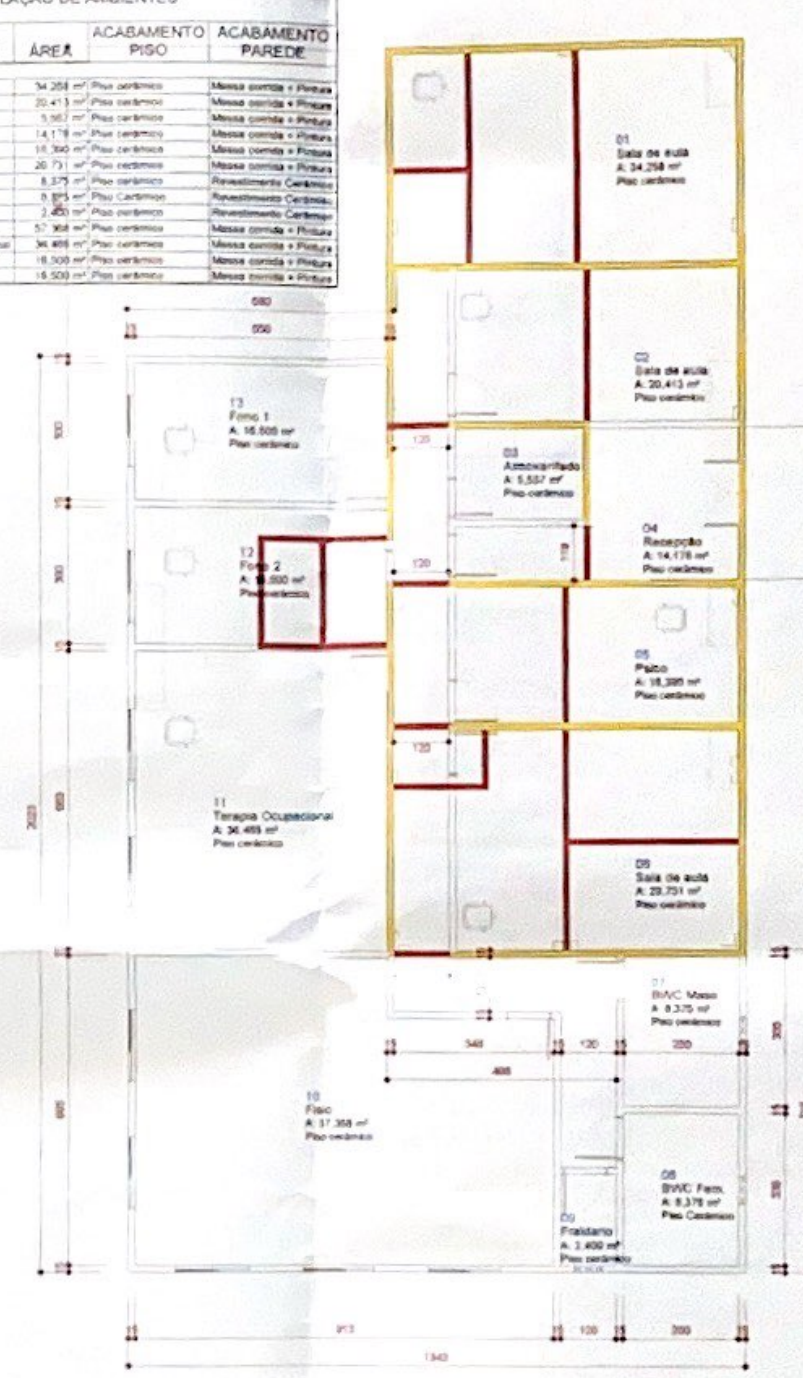


3 **PLANTA BAIXA - Demolir e Construir**
ESCALA - 1 : 100

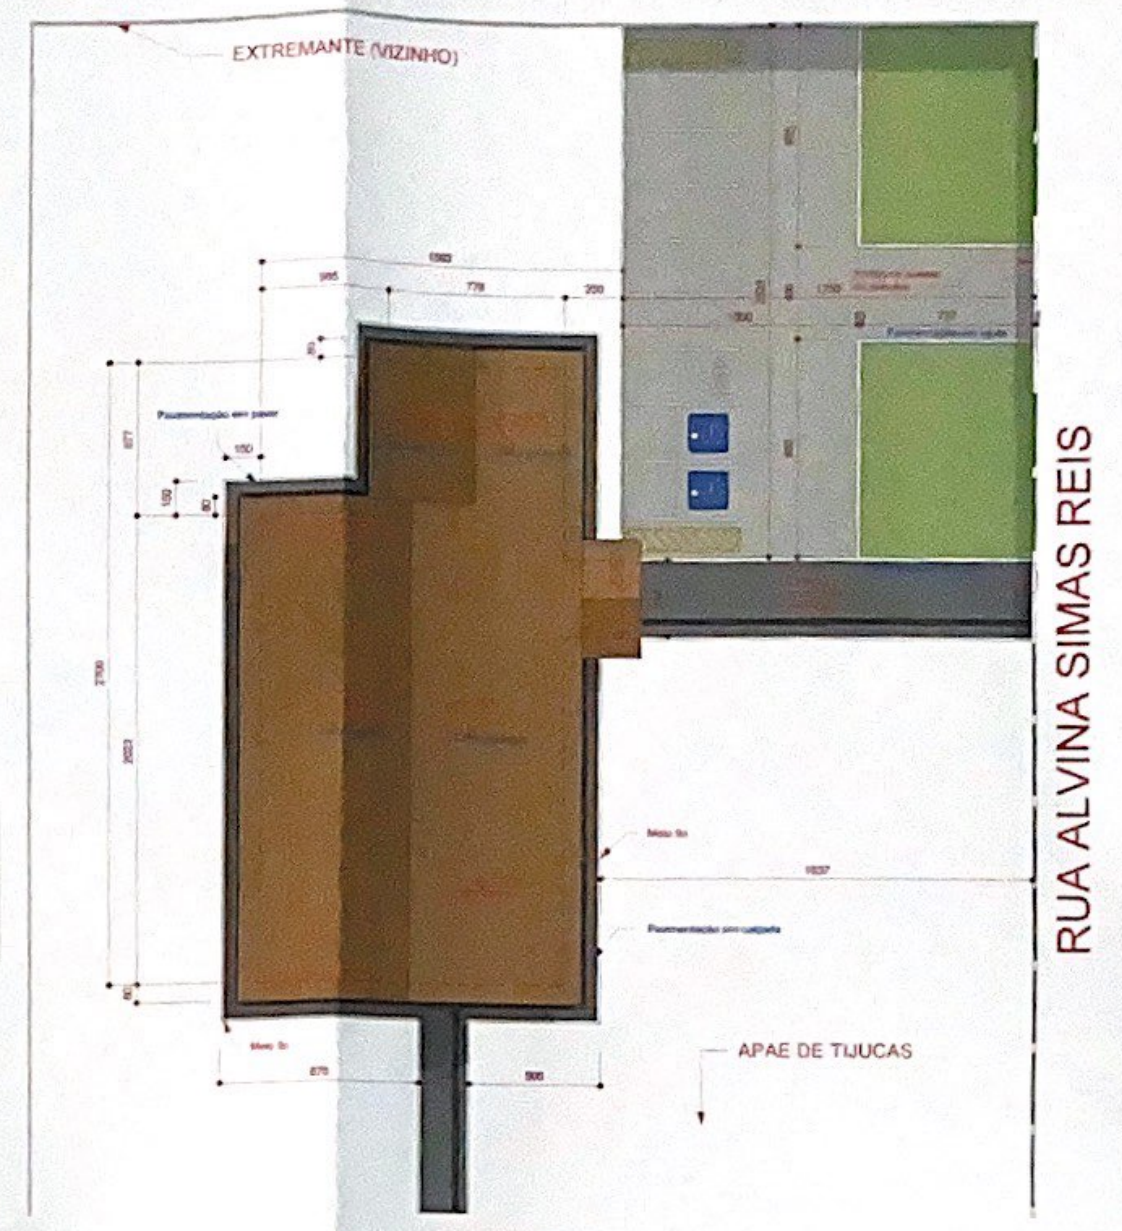

2 **IMPLANTAÇÃO, LOCAÇÃO, COBERTURA**
ESCALA - 1 : 200



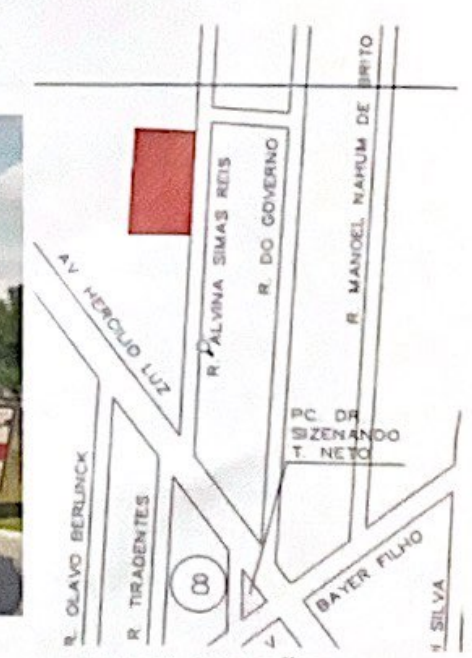

4 **LOCALIZAÇÃO**
ESCALA -SEM ESCALA

verno

OBRA: REFORMA DE EDIFICAÇÃO
TIPO: PROJETO ARQUITETÔNICO
PROPRIETÁRIO: APAE DE TIJUCAS
ENDEREÇO DA OBRA: AV. HERCÍLIO LUZ / R. ALVINA SIMAS REIS
RESPONSÁVEL TÉCNICO: Victor Veiga, CAU/SC A157850-2, ARQUITETO E URBANISTA
DATA: ABRIL DE 2021
RESP. TÉCNICO / PROPRIETÁRIO
FOLHA: A01/02

Assinado por 1 pessoa: EDSON SOUZA
Para verificar a validade das assinaturas, acesse https://camaratijucas.1doc.com.br/verificacao/ e informe o código DDE9-BB2D-FF27-5892

VERIFICAÇÃO DAS ASSINATURAS

Código para verificação: DDE9-BB2D-FF27-5892

Este documento foi assinado digitalmente pelos seguintes signatários nas datas indicadas:

EDSON SOUZA (CPF 343.439.039-15) em 11/08/2021 14:56:42 (GMT-03:00)
Papel: Parte
Emitido por: Sub-Autoridade Certificadora 1Doc (Assinatura 1Doc)

Para verificar a validade das assinaturas, acesse a Central de Verificação por meio do link:

https://camaratijucas.1doc.com.br/verificacao/DDE9-BB2D-FF27-5892